Lorenzo Bardelli
geometra

data:31/12/2010 | n.tav.2 | Stato PROGETTO

file :2010proCPS1

n.var.

Progetto per il rinnovo dell'Autorizzazione Regionale per l'esercizio dell'attività estrattiva della cava di marmo Portoro sita in Comune di Porto Venere loc. Le Grazie – monte Muzzerone denominata "CAVETTA" – CPS1 CENTRO di PRODUZIONE SPECIALE 1 del Parco Nat. Reg. di Porto Venere

Oggetto di tavola: Planimetrie: limiti area cava rispetto a Piano Regionale cave; estensione area coltivata in sotterraneo – interventi di Riq.Amb.

scala 1:1000 | scala 1:500

via Montallacone 185 – 19123 La Spezia – tel. e fax 0187700326


Copyright (c) 1993-2011 – E' vietata qualunque riproduzione, anche se parziale, e/o uso non autorizzato di questo elaborato.

VENERE MARMO PORTORO


la Società: VENERE MARMO PORTORO S.r.l. Via Moriia, Muzzerone 27 Tel. 0187778611 - Fax 0187778660 P.IVA e C.F. 01124210113 - Partit. IVA 01124210113

Il Progettista: Geom. Lorenzo Bardelli


LEGENDA

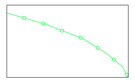


limiti previsti dal Piano Cave Regione Liguria

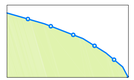

limiti della disponibilità dei terreni

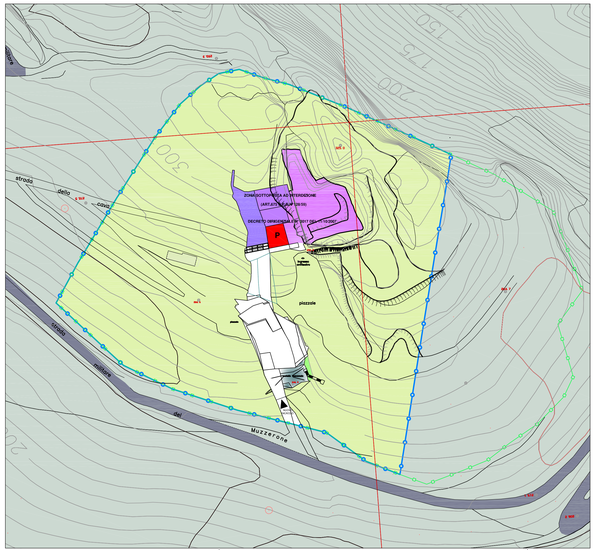

Individuazione dell'area disponibile di cava, dell'area in sotterraneo coltivata e dei limiti previsti dal Piano Cave Regione Liguria

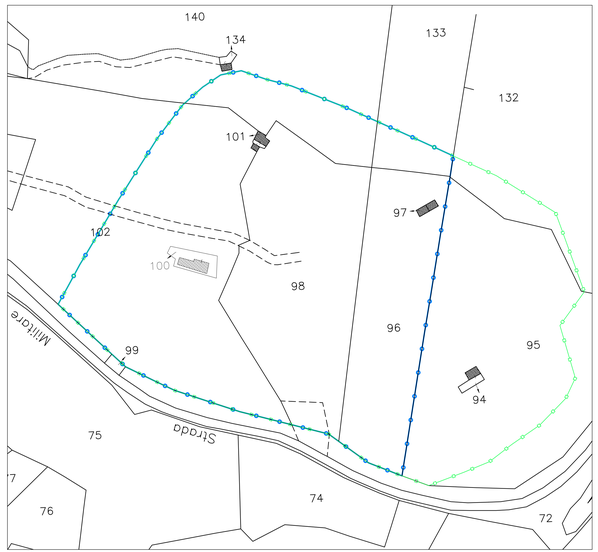

Individuazione limiti area cava previsti dal Piano Cave Regione Liguria su estratto N.C.T. Comune di Portovenere fg.8


LEGENDA
Opere di Riqualificazione Ambientale realizzate in conformità alla D.G.R.n°287/2001 ed al Decreto Dir.n°10/2008



pinti PANORAMICI




zona esterna interdetta (D.D.n°3017/2007)

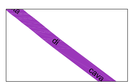

strada di cava



riqualificazione ex strada cava - sentiero F2a tratto BE

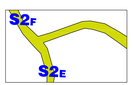


sentiero S2 tratti D-E-F



sentiero S2 zona C



sentiero S1 tratto AB

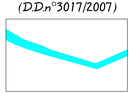


sentiero S1 tratto BC



sentiero S1 tratto CD



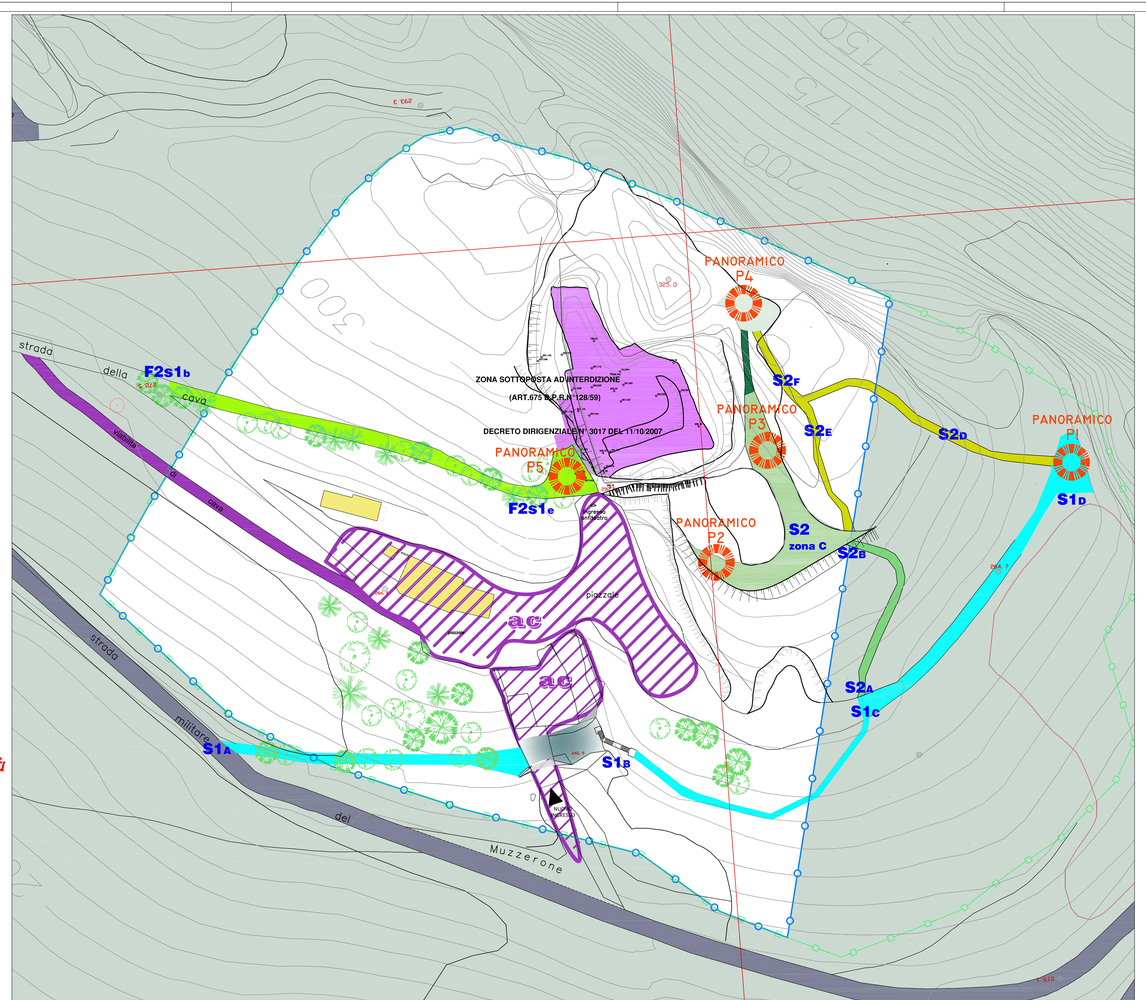

Planimetria ATTUALE dell'area esterna di cava con interventi di Riqualificazione Ambientale previsti nel Decreto n°10/2008