
ALLEGATO E

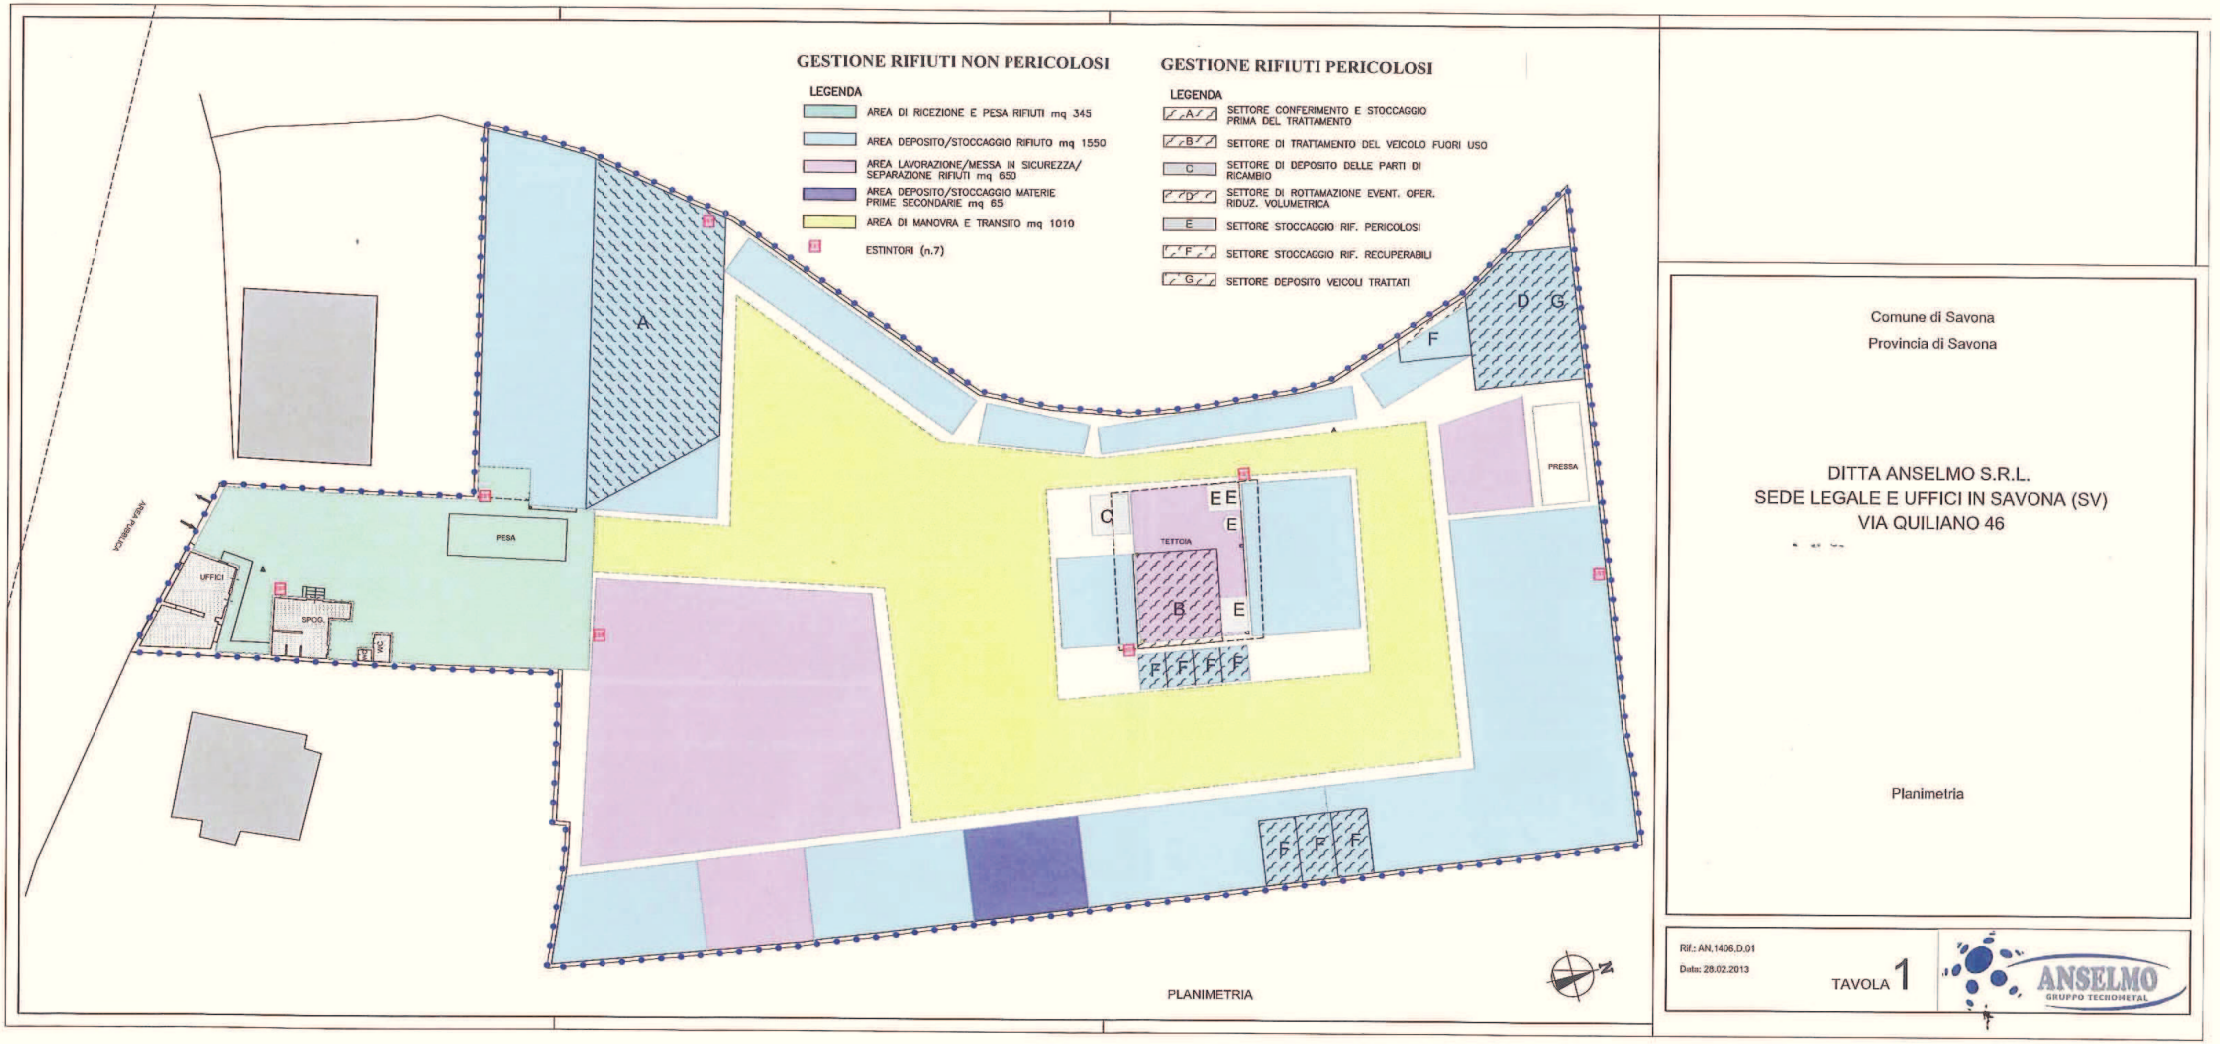

In funzione delle esigenze organizzative dell'attività e dei flussi dei rifiuti in entrata legati all'andamento del mercato, le disposizioni/perimetrazioni riportate nella planimetria, potrebbero presentare disposizioni/perimetrazioni temporaneamente diverse, pur garantendo le condizioni necessarie alla tutela ambientale

ANSELMO S.R.L.
Via Quiliano 46 - 17100 SAVONA
Tel. 019.880314 - Fax 019.884919
Part.IVA: 01322690098

Riproduzione del documento informatico sottoscritto digitalmente da GARERI VINCENZO il 22/12/2017
ALLEGATO E Provvedimento numero 2017/4212 del 22/12/2017 esecutivo dal 22/12/2017Protocollo numero 2017/59903 del 22/12/2017