
Inquadramento su CTR
Scala 1:2.000

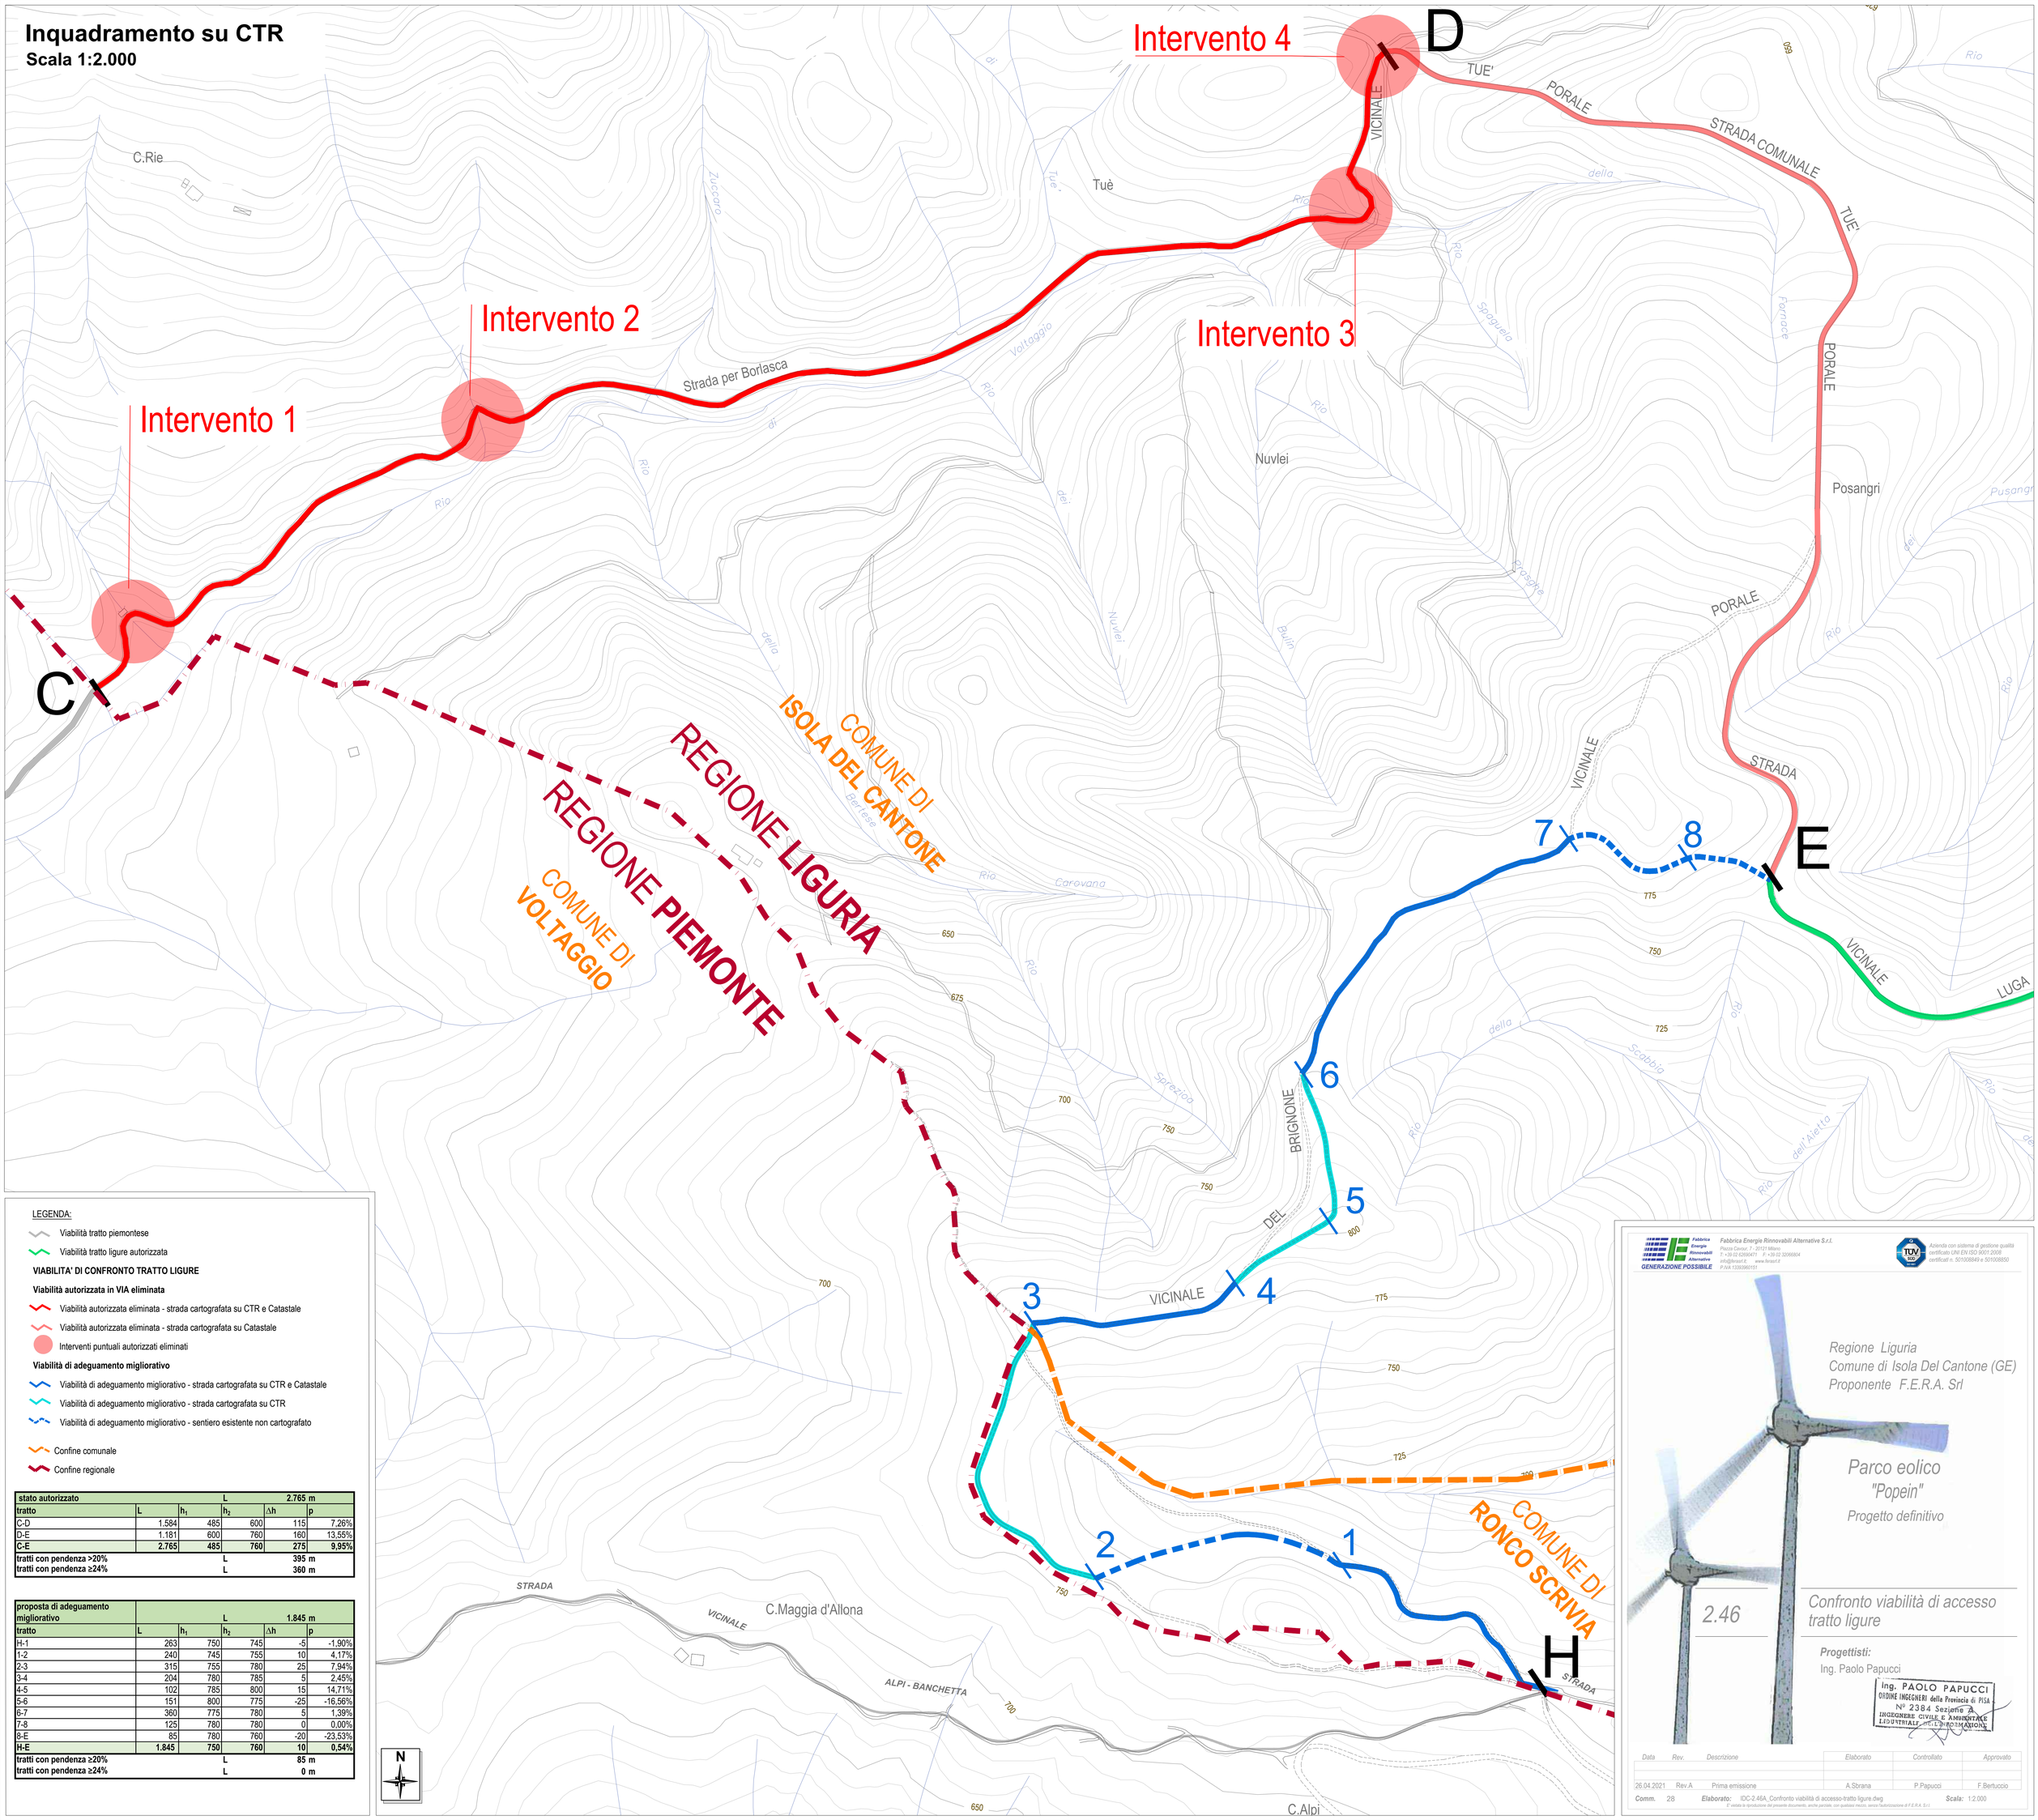

LEGENDA:

- Viabilità tratto piemontese
- Viabilità tratto ligure autorizzata

VIABILITA' DI CONFRONTO TRATTO LIGURE

Viabilità autorizzata in VIA eliminata

- Viabilità autorizzata eliminata - strada cartografata su CTR e Catastale
- Viabilità autorizzata eliminata - strada cartografata su Catastale
- Interventi puntuali autorizzati eliminati

Viabilità di adeguamento migliorativo

- Viabilità di adeguamento migliorativo - strada cartografata su CTR e Catastale
- Viabilità di adeguamento migliorativo - strada cartografata su CTR
- Viabilità di adeguamento migliorativo - sentiero esistente non cartografato

- Confine comunale
- Confine regionale

stato autorizzato			L	2.765 m	
tratto	L	h_1	h_2	Δh	p
C-D	1.584	485	600	115	7,26%
D-E	1.181	600	760	160	13,55%
C-E	**2.765**	**485**	**760**	**275**	**9,95%**
tratti con pendenza >20%			**L**	**395 m**	
tratti con pendenza ≥24%			**L**	**360 m**	

proposta di adeguamento migliorativo			L	1.845 m	
tratto	L	h_1	h_2	Δh	p
H-1	263	750	745	-5	-1,90%
1-2	240	745	755	10	4,17%
2-3	315	755	780	25	7,94%
3-4	204	780	785	5	2,45%
4-5	102	785	800	15	14,71%
5-6	151	800	775	-25	-16,56%
6-7	360	775	780	5	1,39%
7-8	125	780	780	0	0,00%
8-E	85	780	760	-20	-23,53%
H-E	**1.845**	**750**	**760**	**10**	**0,54%**
tratti con pendenza ≥20%			**L**	**85 m**	
tratti con pendenza ≥24%			**L**	**0 m**	

Fabbrica Energie Rinnovabili Alternative S.r.l.
Piazza Cavour, 7 - 20121 Milano
T. +39 02 62690471 F. +39 02 32066804
info@ferasrl.it www.ferasrl.it
P.IVA 13393960151
GENERAZIONE POSSIBILE

Azienda con sistema di gestione qualità certificato UNI EN ISO 9001:2008 certificati n. 501008849 e 501008850

Regione Liguria
Comune di Isola Del Cantone (GE)
Proponente F.E.R.A. Srl

Parco eolico "Popein"

Progetto definitivo

2.46

Confronto viabilità di accesso tratto ligure

Progettisti:
Ing. Paolo Papucci

Ing. PAOLO PAPUCCI
ORDINE INGEGNERI della Provincia di PISA
N° 2384 Sezione A
INGEGNERIA CIVILE E AMBIENTALE
INDUSTRIALE E DELL'INFORMAZIONE

Data	Rev.	Descrizione	Elaborato	Controllato	Approvato
26.04.2021	Rev.A	Prima emissione	A.Sbrana	P.Papucci	F.Bertuccio

Comm. 28 **Elaborato:** IDC-2.46A_Confronto viabilità di accesso-tratto ligure.dwg **Scala:** 1:2.000

E' vietata la riproduzione del presente documento, anche parziale, con qualsiasi mezzo, senza l'autorizzazione di F.E.R.A. S.r.l.