

Layout stato autorizzato
Scala 1:5.000

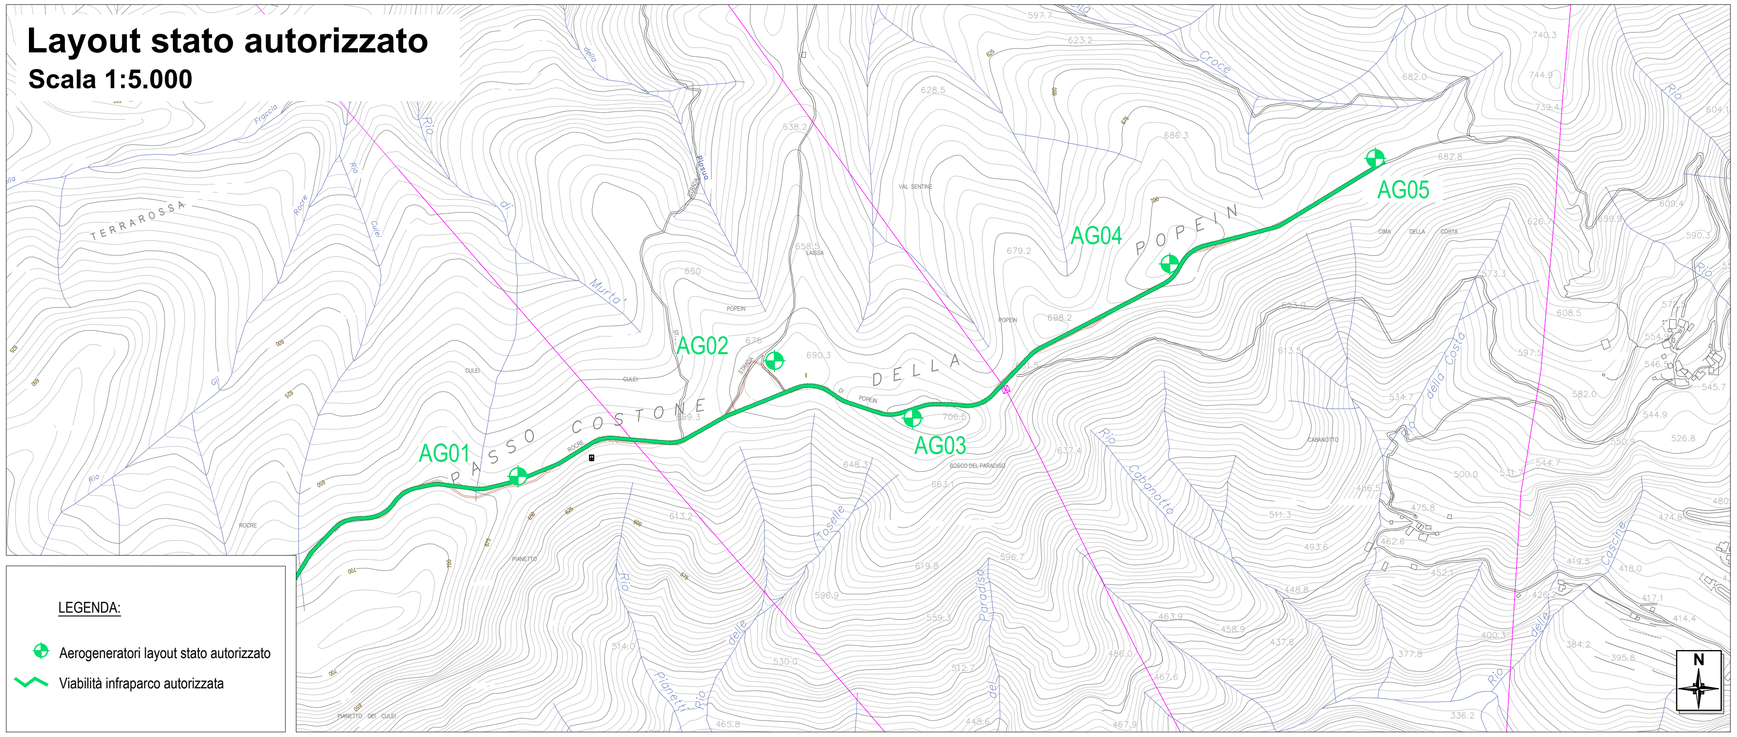

LEGENDA:

- Aerogeneratori layout stato autorizzato
- Viabilità infraparco autorizzata


Layout di adeguamento migliorativo
Scala 1:5.000

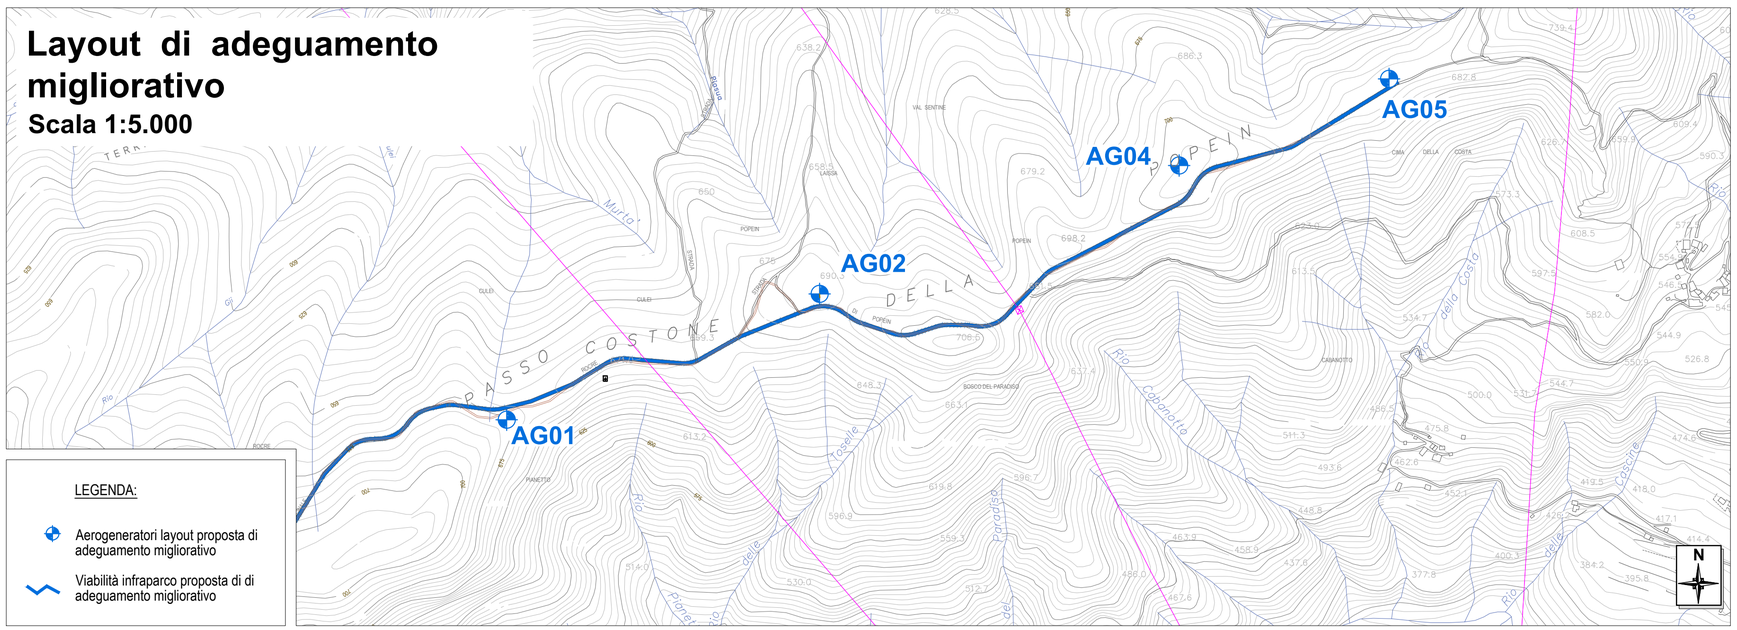

LEGENDA:

- Aerogeneratori layout proposta di adeguamento migliorativo
- Viabilità infraparco proposta di di adeguamento migliorativo

Layout stato sovrapposto
Scala 1:5.000

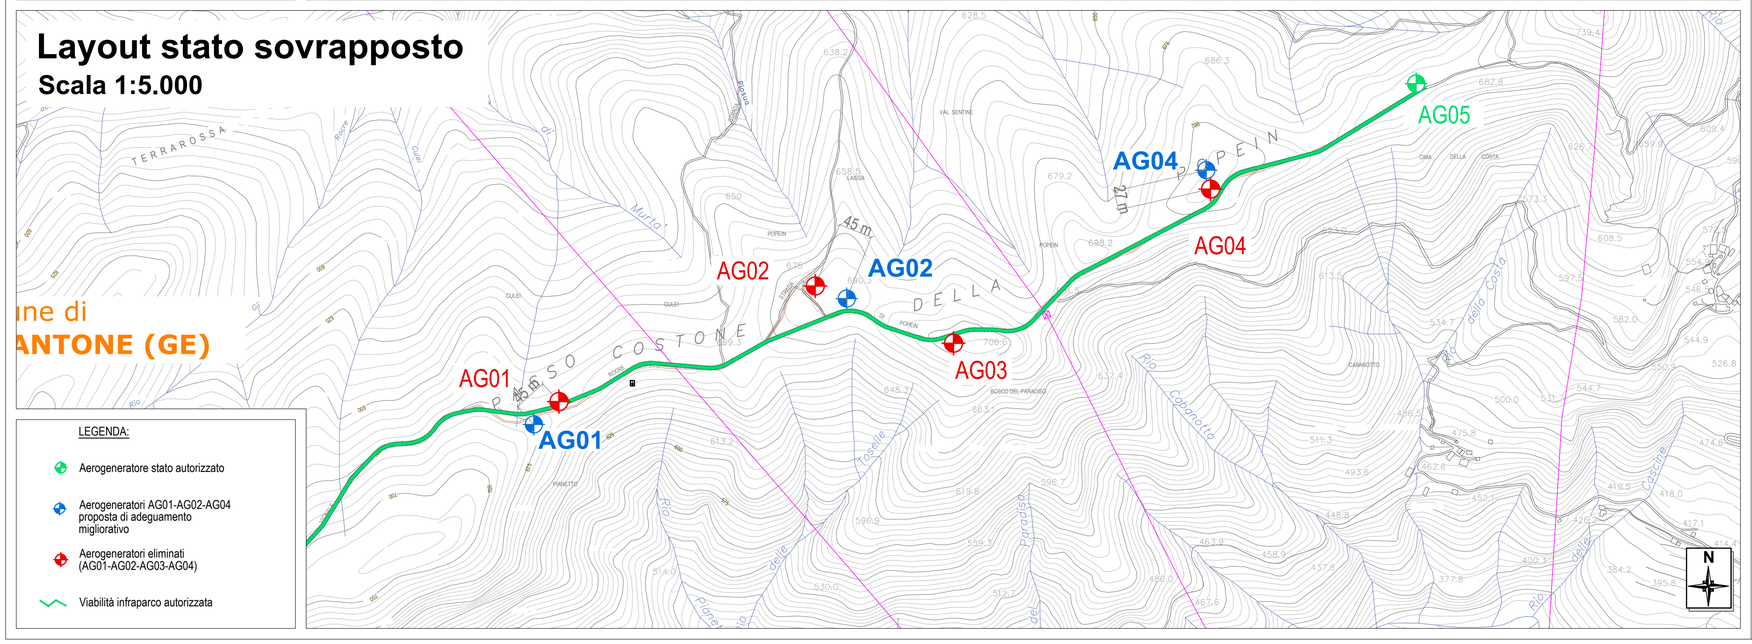


ıne di
ANTONE (GE)

LEGENDA:

- Aerogeneratore stato autorizzato
- Aerogeneratori AG01-AG02-AG04 proposta di adeguamento migliorativo
- Aerogeneratori eliminati (AG01-AG02-AG03-AG04)
- Viabilità infraparco autorizzata


CARATTERISTICHE DIMENSIONALI AEROGENERATORE
Scala 1:1.000

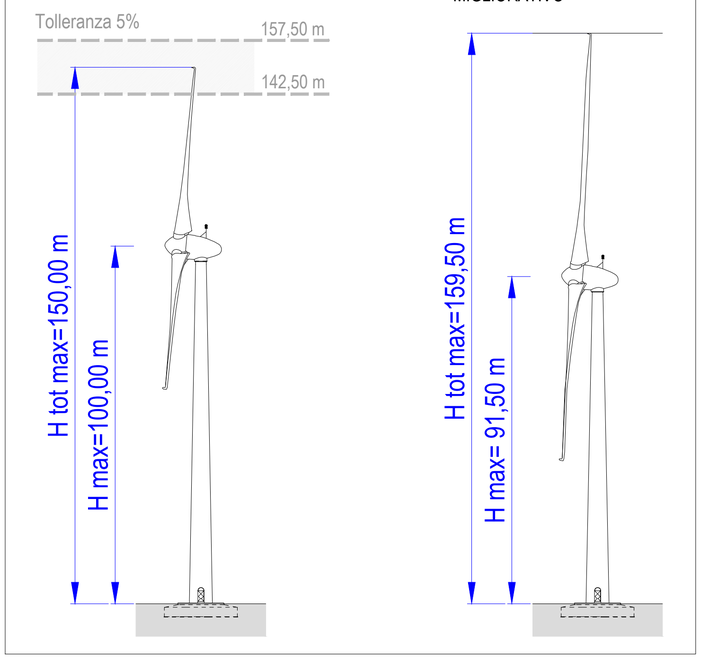

	STATO AUTORIZZATO	PROPOSTA DI ADEGUAMENTO MIGLIORATIVO
Aerogeneratori	n.5	n.4
Altezza mozzo max	100,00 m	91,50 m
Diametro max	100,00 m	136,00 m
Altezza totale max (±5%)	150,00 m (142,50 m÷157,50 m)	159,50 m
Potenza nominale unitaria	2,00 MW	4,20 MW
Potenza totale	10,00 MW	16,80 MW

Fabbrica Energie Rinnovabili Alternative S.r.l.
GENERAZIONE POSSIBILE
Fabbrica Energie Rinnovabili Alternative S.r.l.
Piazza Cavour, 7 - 20121 Milano
T. +39 02 62609471 F. +39 02 32066804
info@ferasrl.it; www.ferasrl.it
P.IVA 13393960151

Azienda con sistema di gestione qualità certificato UNI EN ISO 9001:2008 certificati n. 501008849 e 501008850

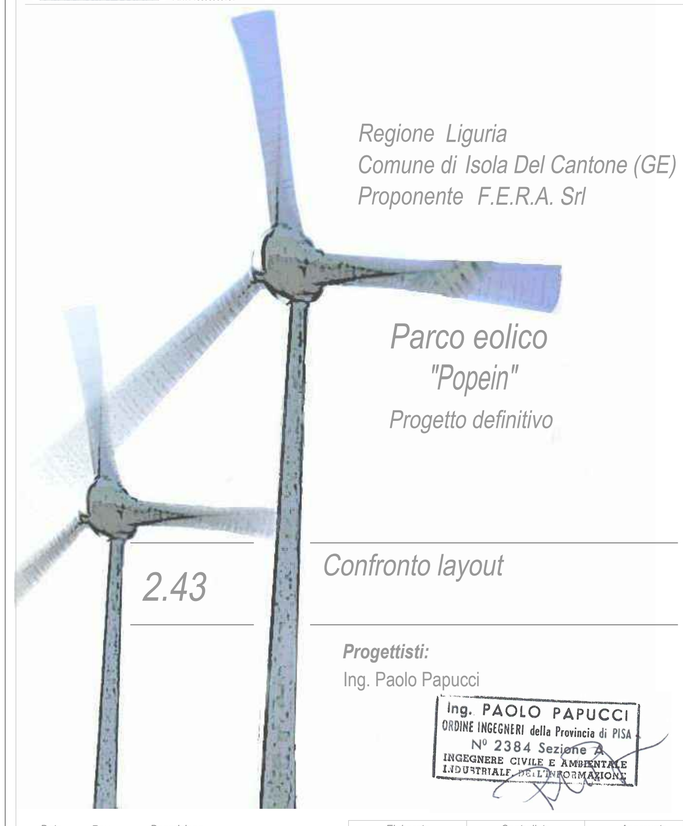

Regione Liguria
Comune di Isola Del Cantone (GE)
Proponente F.E.R.A. Srl

Parco eolico "Popein"

Progetto definitivo

2.43

Confronto layout

Progettisti:
Ing. Paolo Papucci

Ing. PAOLO PAPUCCI
ORDINE INGEGNERI della Provincia di PISA
N° 2384 Sezione A
INGEGNERE CIVILE E AMBIENTALE
INDUSTRIALE DELL'INFORMAZIONE

Data	Rev.	Descrizione	Elaborato	Controllato	Approvato
26.04.2021	Rev.A	Prima emissione	A.Sbrana	P.Papucci	F.Bertuccio

Comm. 28 **Elaborato:** IDC-2.43A_Confronto layout.dwg **Scala:** 1:5.000

E' vietata la riproduzione del presente documento, anche parziale, con qualsiasi mezzo, senza l'autorizzazione di F.E.R.A. S.r.l.