COMUNE DI SANREMO

PROVINCIA DI IMPERIA

INTERVENTI DI DIFESA E RIPASCIMENTO DEL LITORALE COMPRESO TRA PIAN DI POMA ED IL LIDO FOCE A SANREMO

OGGETTO:
RICHIESTA DI ASPORTAZIONE DI MATERIALE LITOIDE DAL T. CORTE EX DPCM 1/2019

PROGETTISTA:

ING. DANILO BURASTERO
Comune di Sanremo
18038 SANREMO
TEL. 0184/5801
EMAIL comune.sanremo@legalmail.it


TAVOLA: 1	DATA: MARZO 2021	SCALA: VARIE

OGGETTO TAVOLA:
PLANIMETRIA COROGRAFIA

REV. N°	DATA	DESCRIZIONE MODIFICHE	ESEGUITO	APPROVATO	VALIDATO
1	25-05-2021	RICHIESTE REGIONE DEL 20-05-2021			

MOLINI DI TRIORA - TORRENTE CORTE
COROGRAFIA GENERALE

scala 1 : 10000

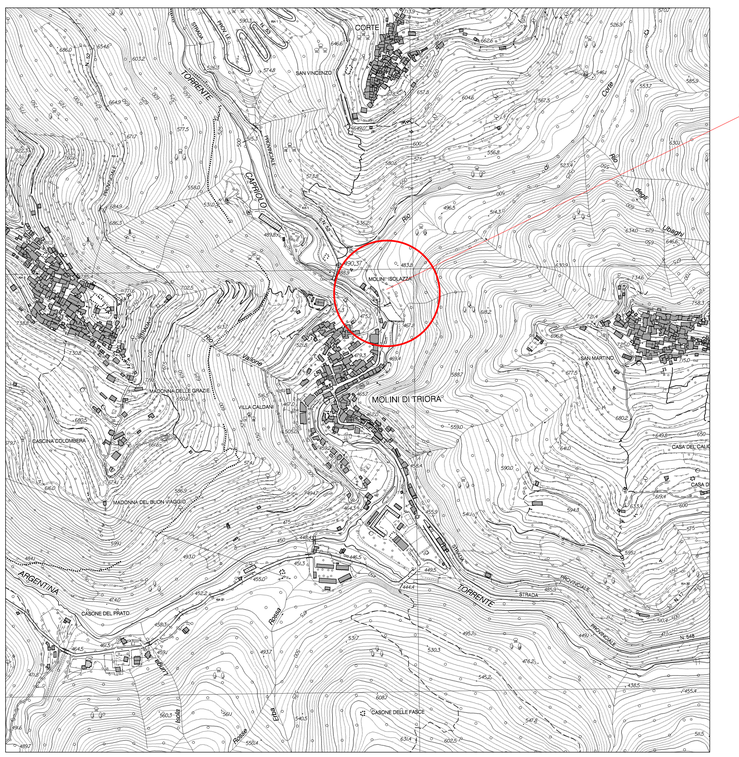

UBICAZIONE INTERVENTO

MOLINI DI TRIORA - TORRENTE CORTE
RILIEVO PLANOALTIMETRICO

scala 1 : 500

TRATTO D'ALVEO DI PRELIEVO : CIRCA 275 ML

LEGENDA
- QUOTE RILEVATE DEI TERRAPIENI ARTIFICIALI
- QUOTE RILEVATE DEL TERRENO NATURALE PRESISTENTE
- QUOTE ESTRATTE DA CTR