


Sezione 1

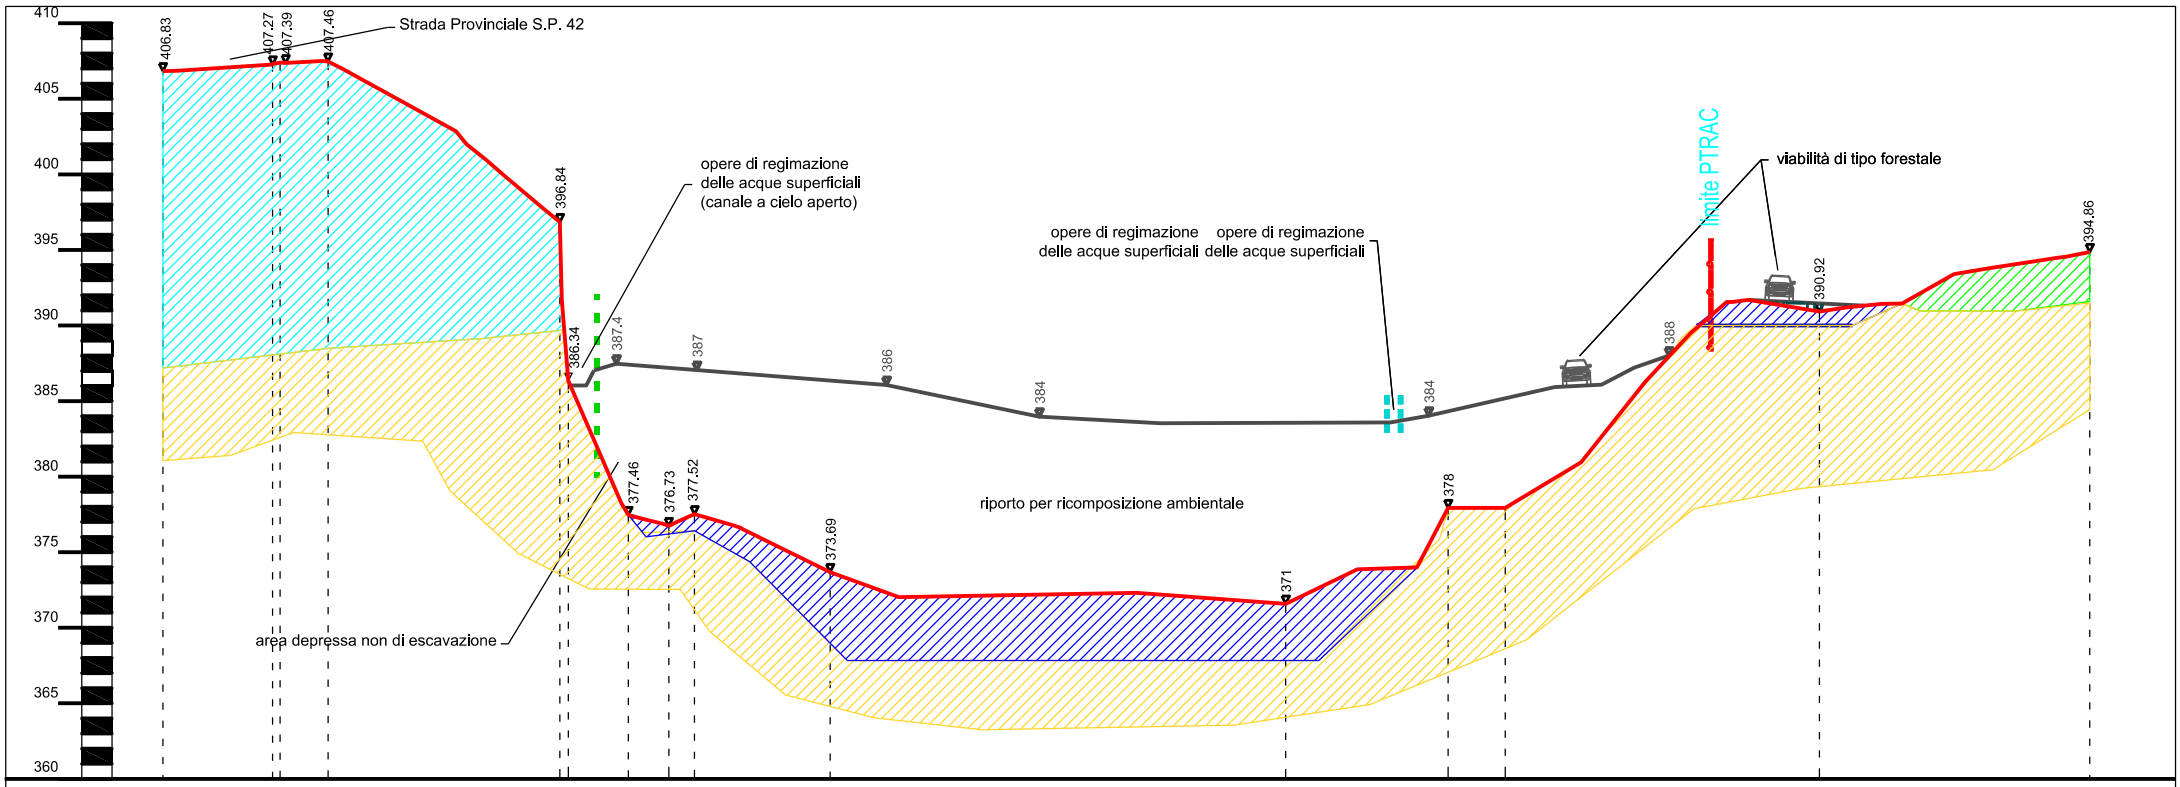

Sezione 2

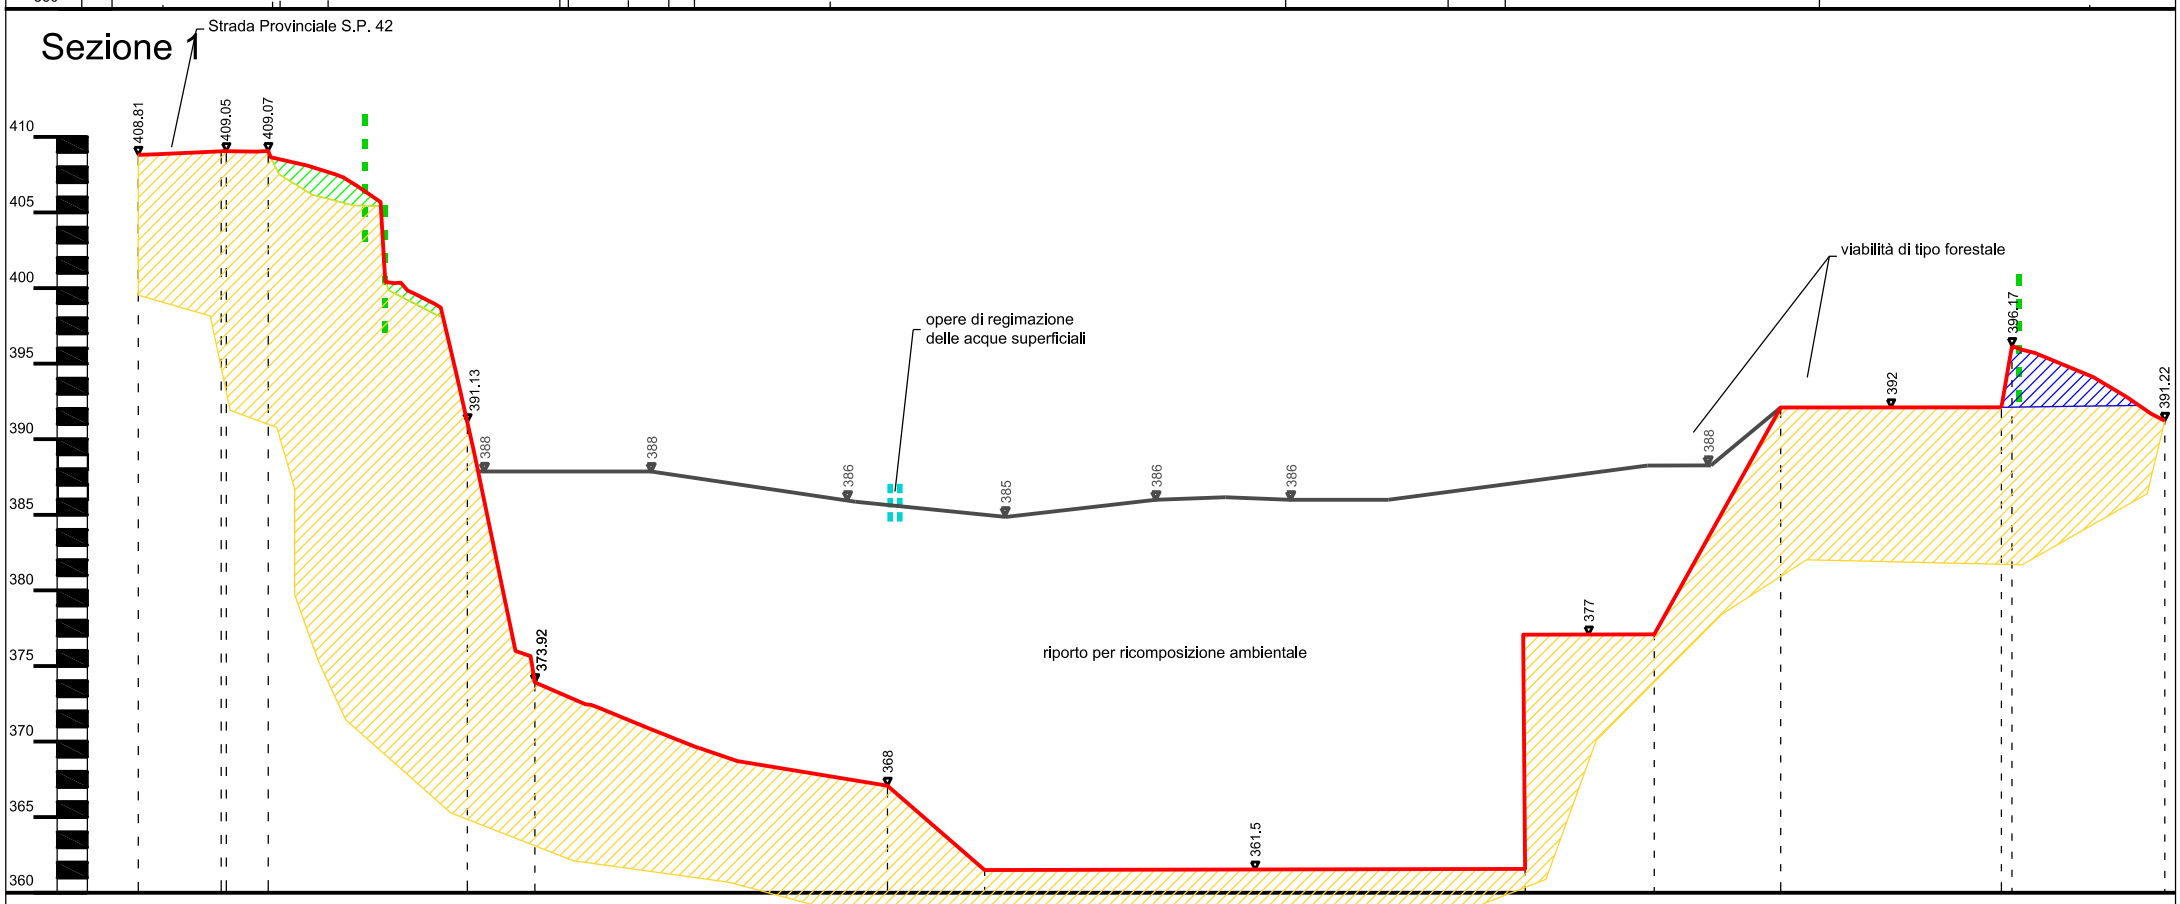

Sezione 3

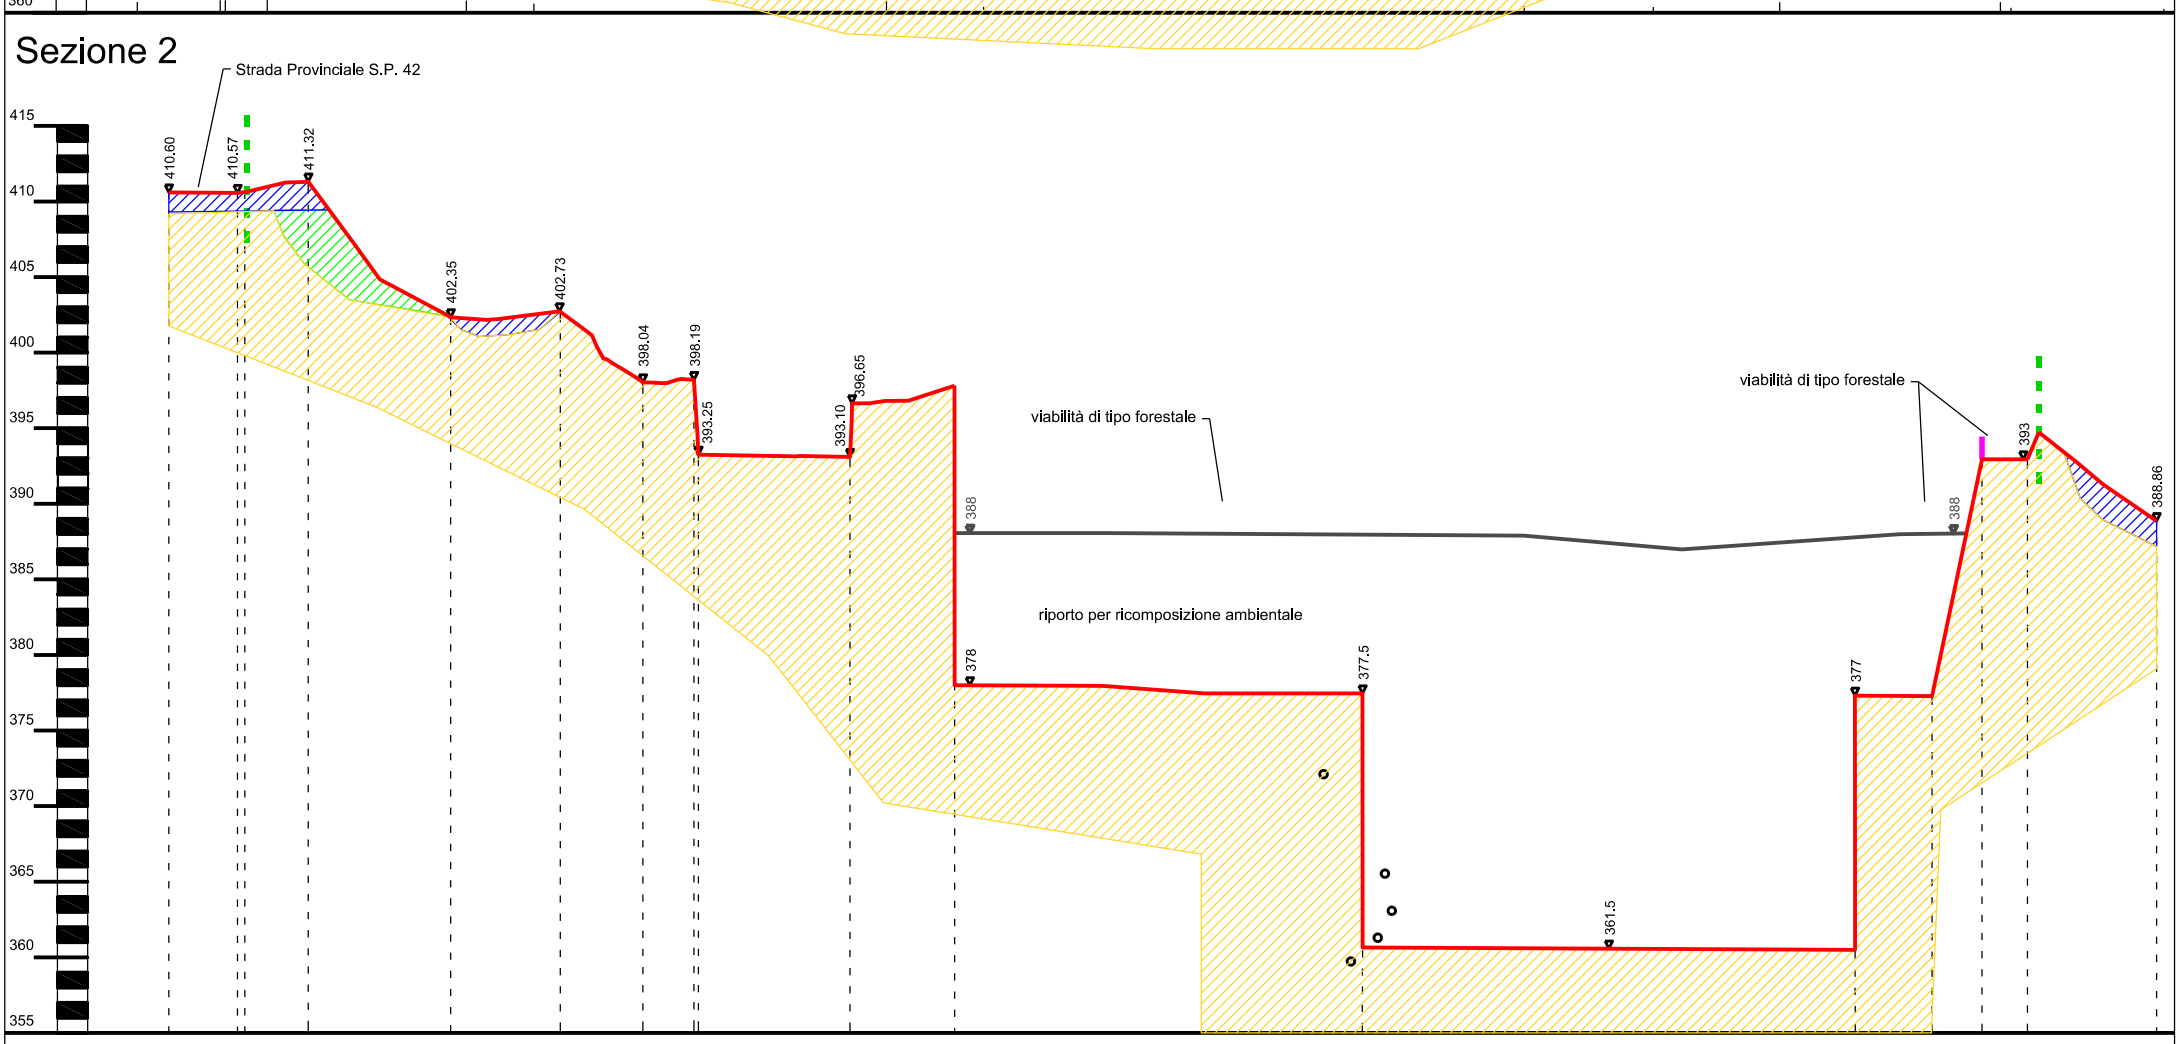

Legenda

- Materiale sciolto
- Breccia di Levanto alterata
- Breccia di Levanto sana
- Serpentinoscisti

- Profilo terreno fine scavo
- Profilo riporti per ricomposizione ambientale
- Limite disponibilità dei terreni

TAV. UNICA A

TAVOLA DI ALLINEAMENTO DELLE SEZIONI GEOLOGICHE ALLA NUOVE GEOMETRIE STRATTIVE PROPOSTE IN VARIANTE

EPTA CONSULT S.C.R.L.
Via Giacomo Doria 74 - 19124 La Spezia
Tel. 0187.770500 - Fax 0187.770634
e-mail: eptacons@tin.it