COMUNE DI MONTOGGIO

(Provincia di Genova)

CAVA TRE FONTANE

CEMENTIFERA LIGURE S.r.l.

VIA GIOSUE' CARDUCCI 2/16
16121 GENONA
PEC. . cementiferaligure@pec.it
REAGE - 162933 C.F. 00101830107
IL LEGALE RAPPRESENTANTE

.....

Studio Borra
Per. Ind. Ed. BORRA ROBERT
Geom. SAVIGLIANO RENATO
C.so Europa N. 11/r
17052 Borghetto S. Spirito (SV)
TEL.0182 970891 - FAX 0182 971141
e-mail info@studioborra.it

PROGETTISTI

PER.IND.ED BORRA ROBERT

COLLEGIO PERITI INDUSTRIALI Prov. SV
Per. Edile
N.143
R. Borra

GEOM. SAVIGLIANO RENATO


Collegio Provinciale Geometri e Geometri Laureati di Savona
Iscrizione Albo
N. 1515
Geometra
Savigliano Renato

SEGNALAZIONE CERTIFICATA DI INIZIO DI ATTIVITA' (SCIA) PER ANTICIPAZIONE PARZIALE DELLA 5°FASE, ADEGUAMENTO PISTE E ADEGUAMENTO STRUTTURE DI SERVIZIO


SEZIONE 2-3-4-5-6-

DATA :			TAVOLA N.
OTTOBRE 2021	**scala 1:1000**		**6**


sez 2

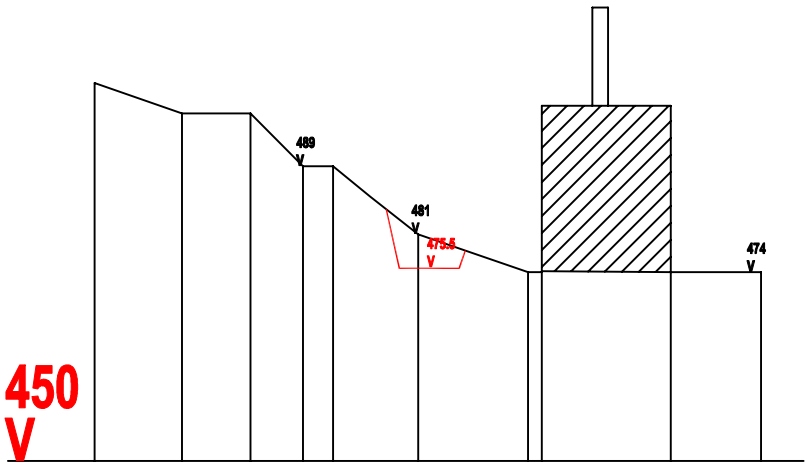


sez 3

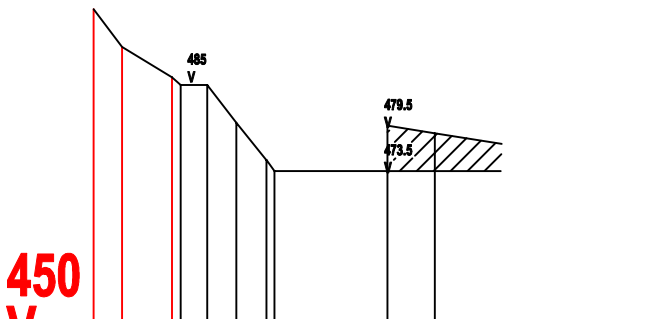

sez 4

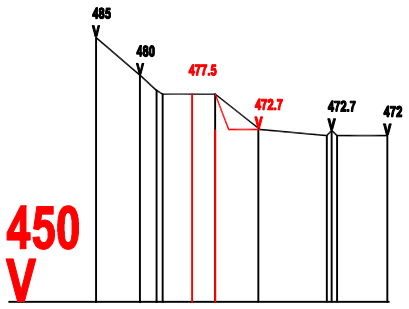

Sezione 5

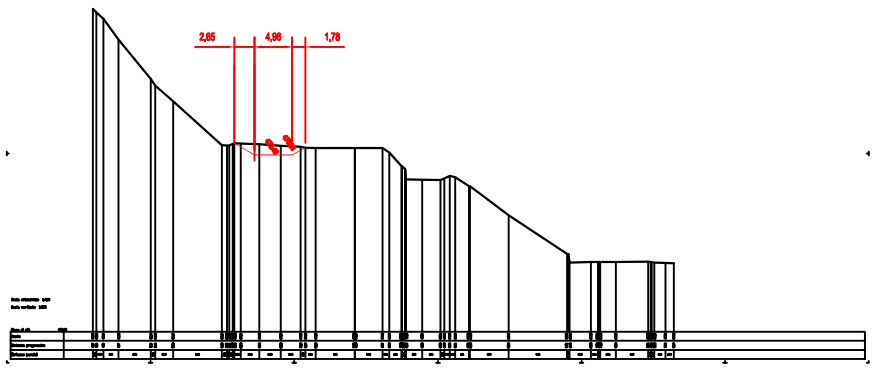

Sezione 6

