
COROGRAFIA GENERALE
SCALA 1:5000

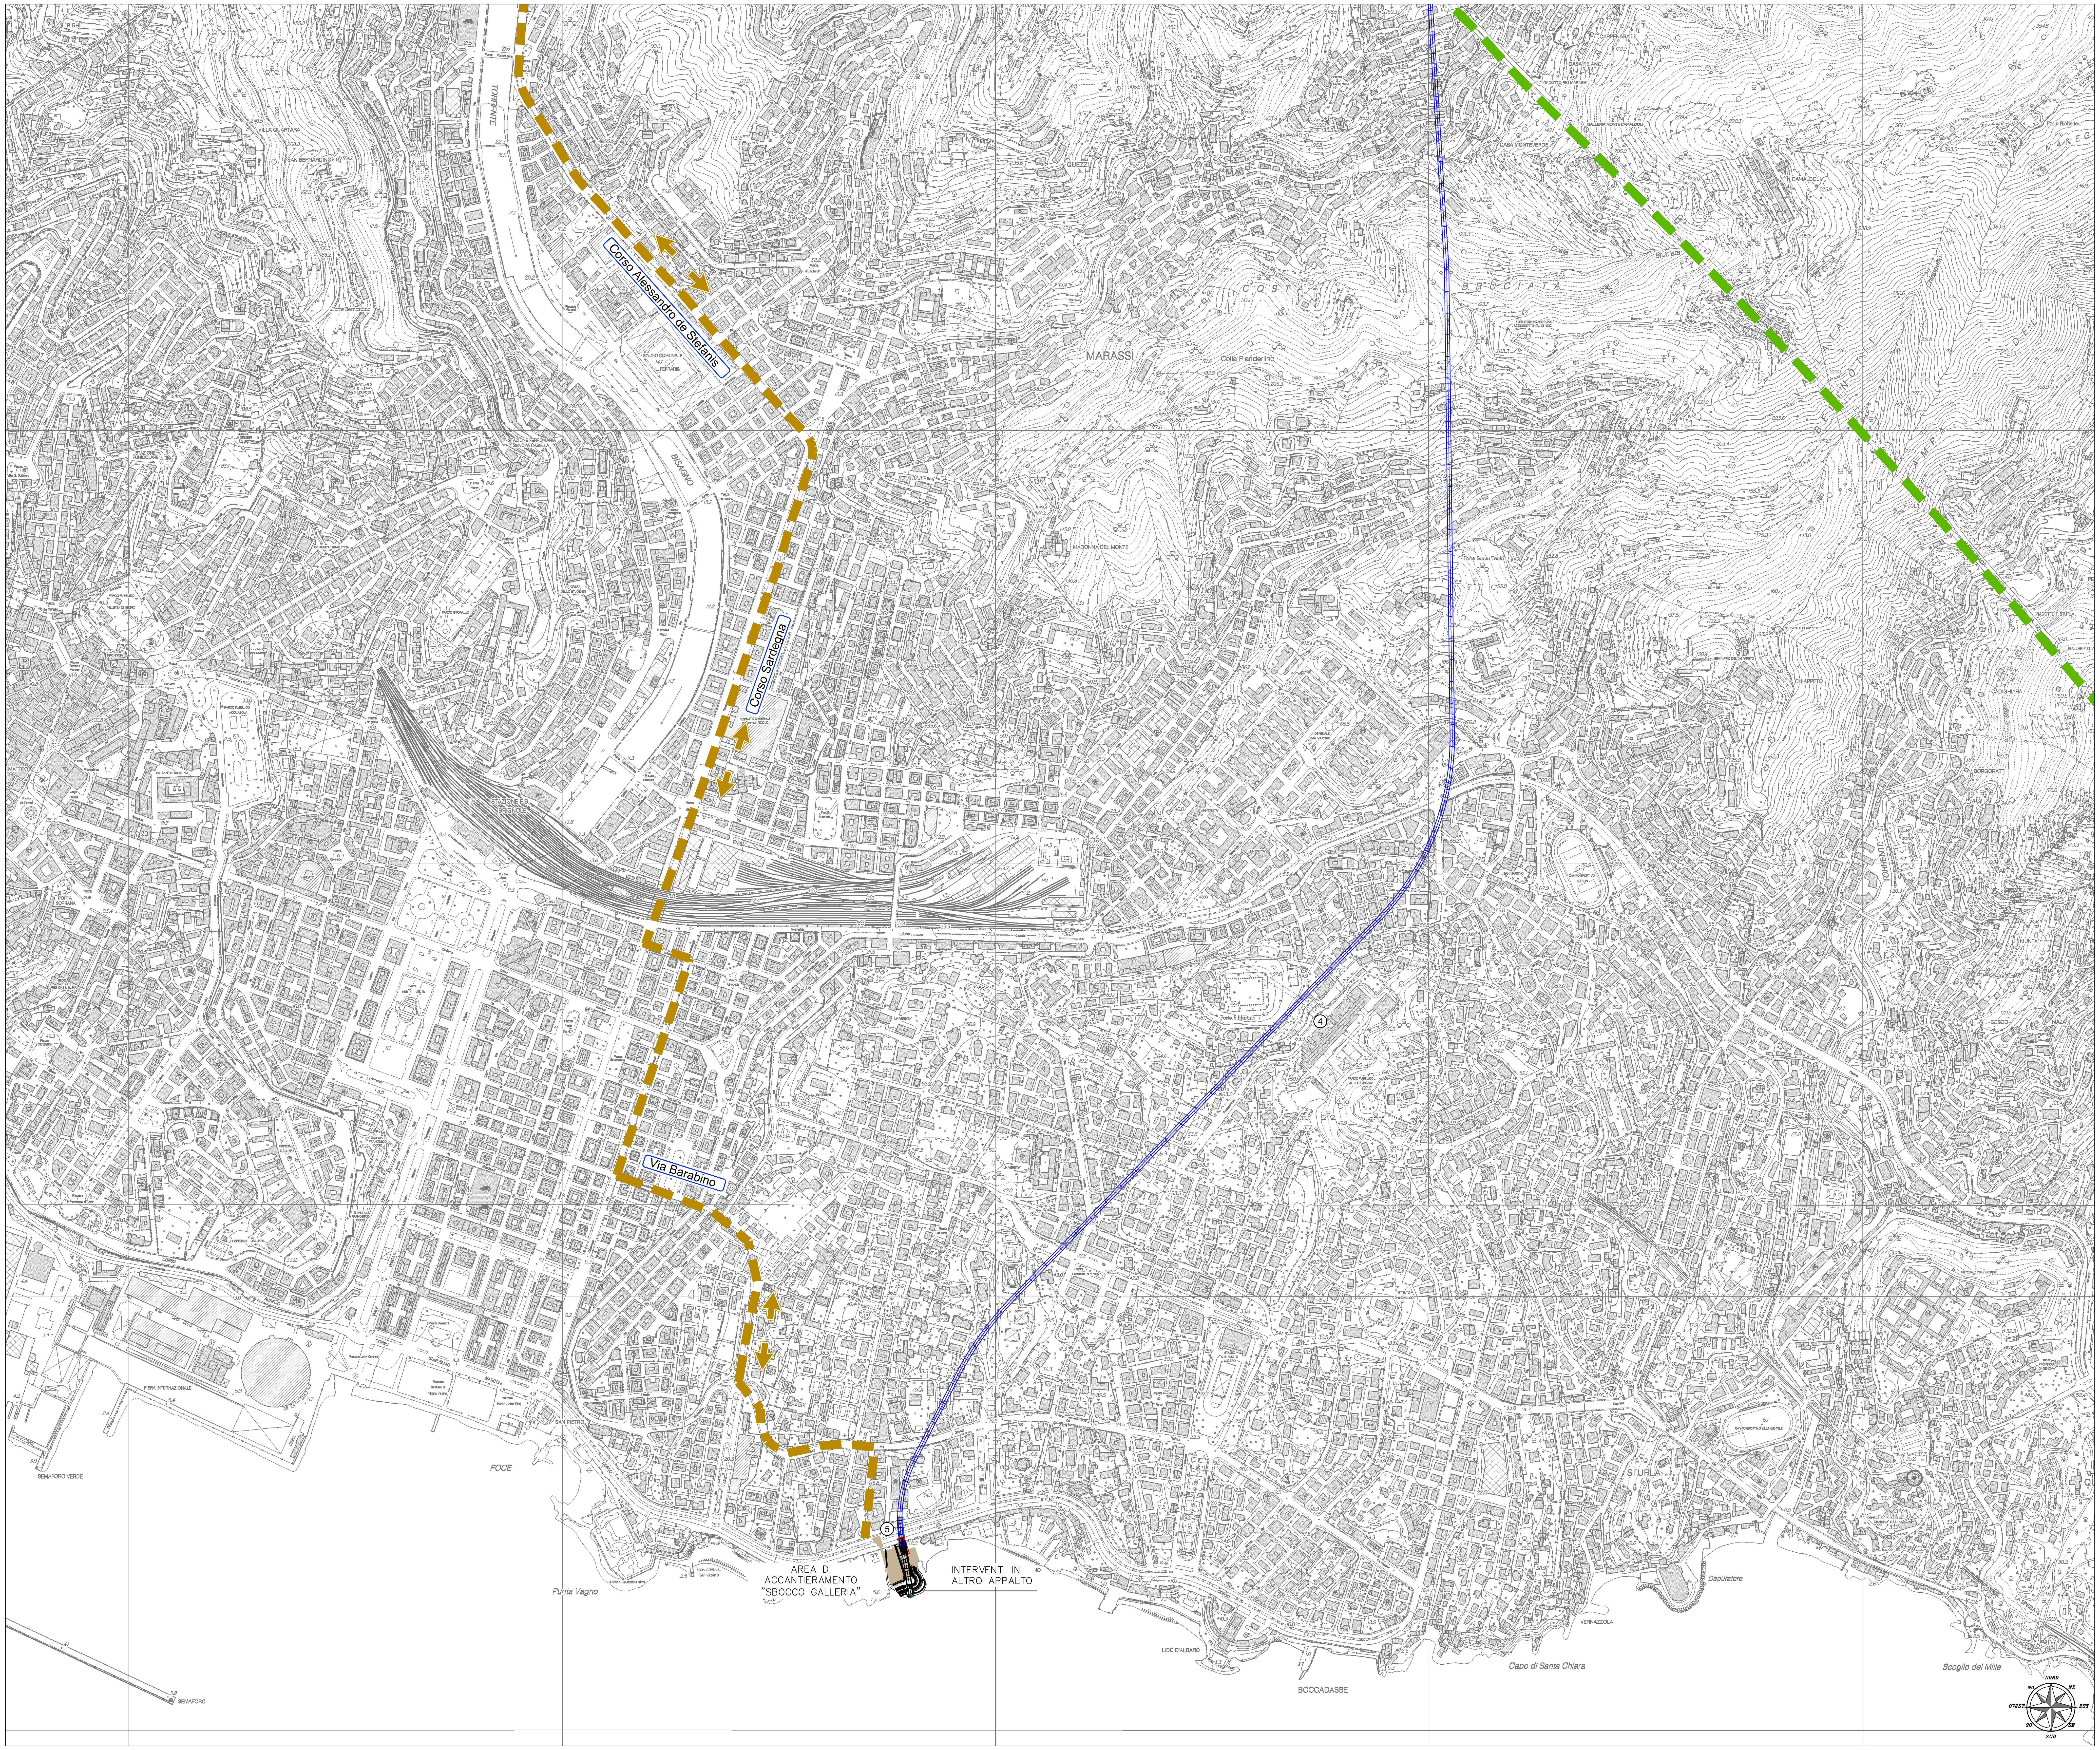


LEGENDA

1. OPERA DI PRESA E DI SBARRAMENTO SUL TORRENTE BISAGNO
2. OPERA DI PRESA SUL RIO SCIORBA
3. CAMERONE
4. GALLERIA PRINCIPALE
5. COLLEGAMENTO AL MANUFATTO DI SBOCCO A MARE
6. INTERVENTO REGIMAZIONE ACQUE VERSANTE MERELLO
7. NUOVA ROTATORIA SI VIA ADAMOLI
8. AREA DI DEPOSITO CAVA FRANTOI

LEGENDA TEMATISMI

- OPERE CHE RIFERISCONO AL CANTIERE N° 1
- OPERE CHE RIFERISCONO AL CANTIERE N° 2
- VIABILITA' AUTOSTRADALE
- VIABILITA' URBANA ED EXTRAURBANA
- CASELLO DI USCITA ED ENTRATA AUTOSTRADALE

QUADRO D'UNIONE

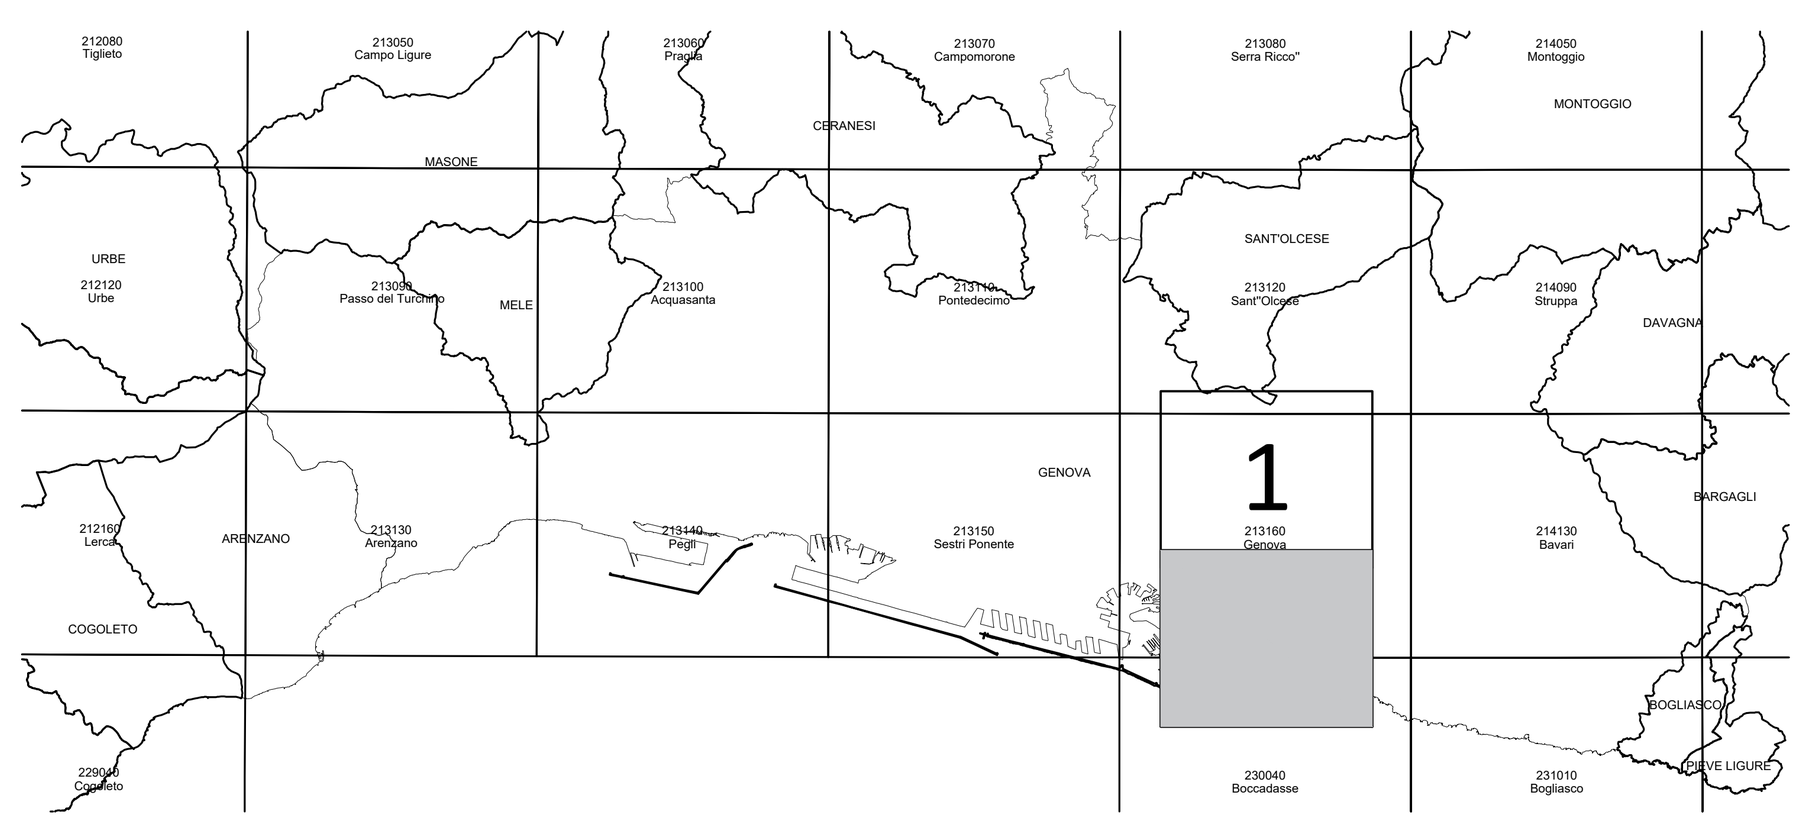

REGIONE LIGURIA — #ItaliaSicura Presidenza del Consiglio dei Ministri — COMUNE DI GENOVA

PIANO STRALCIO PER LE AREE METROPOLITANE E LE AREE URBANE
CON ALTO LIVELLO DI POPOLAZIONE ESPOSTA AL RISCHIO DI ALLUVIONI

PRESIDENZA DEL CONSIGLIO DEI MINISTRI
COMMISSARIO STRAORDINARIO
delegato per l'attuazione degli interventi inseriti nell'A.d.P. del 16.09.2010 e ss.ii.
(ex art. 10 del D.L. n. 91 del 24.06.2014)
Presidenza del Consiglio dei Ministri

Commissario straordinario
Dott. Giovanni TOTI

RESPONSABILE UNICO PROCEDIMENTO	RESPONSABILE STRUTTURA COMMISSARIALE	DIRETTORE DEI LAVORI
Ing. Stefano PINASCO	Ing. Luca BERRUTI	Ing. Mario CANGIANO

PROGETTO ESECUTIVO E DIREZIONE LAVORI

CAPOGRUPPO MANDATARIA:
ROCKSOIL S.p.A.
CONSULENZA E ASSISTENZA TECNICA nel campo della GEOINGEGNERIA

MANDANTI:
art ambiente risorse territorio — HYDRODATA INGEGNERIA DELLE RISORSE IDRICHE
Ing. Mario CANGIANO — Ing. Paolo GALLO
Ing. Francesco DE SANCTIS — Dott.ssa Francesca GIOMI

GRUPPO DI IMPRESE:
COSTRUIRE PER GENOVA
manelli — AMECO

Direttore Tecnico
Ing. Gianni Orlati

PROGETTO COSTRUTTIVO

CAPOGRUPPO MANDATARIA: HYpro srl — MANDANTE: TUNNEL CONSULT — MANDANTE: Progetti e opere

Progettista responsabile integrazioni prestazioni specialistiche
Ing. Vincenzo Secreti

Progettazione scavo meccanizzato
Ing. Moreno Pescara

Progettazione gallerie naturali
Ing. Vincenzo Secreti

Progettazione opere marittime
Ing. Elio Ciralli

Gruppo di progettazione

Gallerie naturali, imbocchi e opere di sostegno	Ing. Francesco Conte
Strutture	Ing. Antonello Mastropierro
Scavo meccanizzato	Ing. Mario Coppola
Opere marittime	Ing. Giancarlo Inserra
Gestione T&R da scavo	Geol. Carla Leonetti
Aspetti ambientali	Ing. Valentina Bonifati
Cantierizzazione	Ing. Raffaele Ciardullo
Monitoraggio geotecnico	Geol. Giovanni De Fazio
Geologia	Geol. Alessandro Grispino
Indagini	Geol. Davide Fabbricatore
Computi e stime	Ing. Francesco Trovati

Geologo
Dott. Giuseppe Cerchiaro

Intervento/Opera
SECONDO LOTTO DEI LAVORI RELATIVI ALLA REALIZZAZIONE DELLA
GALLERIA SCOLMATRICE DEL TORRENTE BISAGNO IN COMUNE DI GENOVA

MODIFICA TECNICA DI VARIANTE — N° Progr. — Codice elaborato: BIS2V - C - CAN00 - PL02 - 1

Oggetto della tavola
CANTIERIZZAZIONE
PARTE GENERALE
Planimetria aree di cantiere e viabilità esistente interessata
dalla movimentazione dei mezzi d'opera Tav. 2/2

Scala: 1:2000
Data: 14/06/2021

Revisione	Data	Oggetto revisione	Redatto	Verificato	Approvato
1	14/06/2021		CIARDULLO	SECRETI	SECRETI

I DISEGNI E LE INFORMAZIONI IN ESSI CONTENUTE SONO PROPRIETA' ESCLUSIVA DELLA STRUTTURA COMMISSARIALE E NON POSSONO ESSERE MODIFICATI, RIPRODOTTI, RESI PUBBLICI O UTILIZZATI PER USI DIFFERENTI DA QUELLI PER CUI SONO STATI REDATTI, SALVO AUTORIZZAZIONE SCRITTA.