
FASE 0 – Profilo Longitudinale Rampa di accesso all'area di cantiere – Scala 1:500

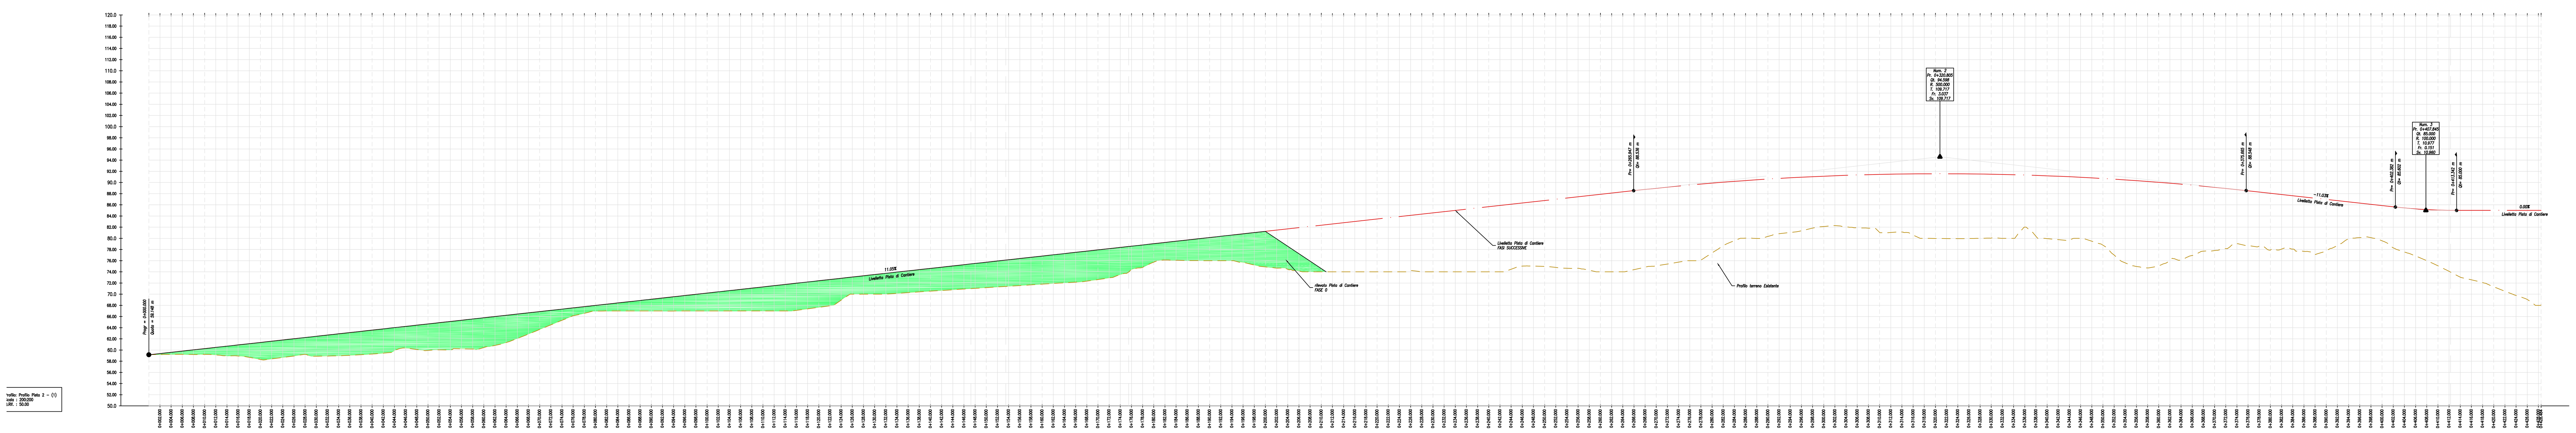


LEGENDA

- Profilo/Sezione Terreno Esistente
- Profilo Livelletta di Progetto (Pista di Cantiere)

MITIGAZIONI AMBIENTALI


- Barriere Antirumore
- Cannoni Nebulizzatori

FASE 0 – Sezione Trasversale Pista di Cantiere – Scala 1:200

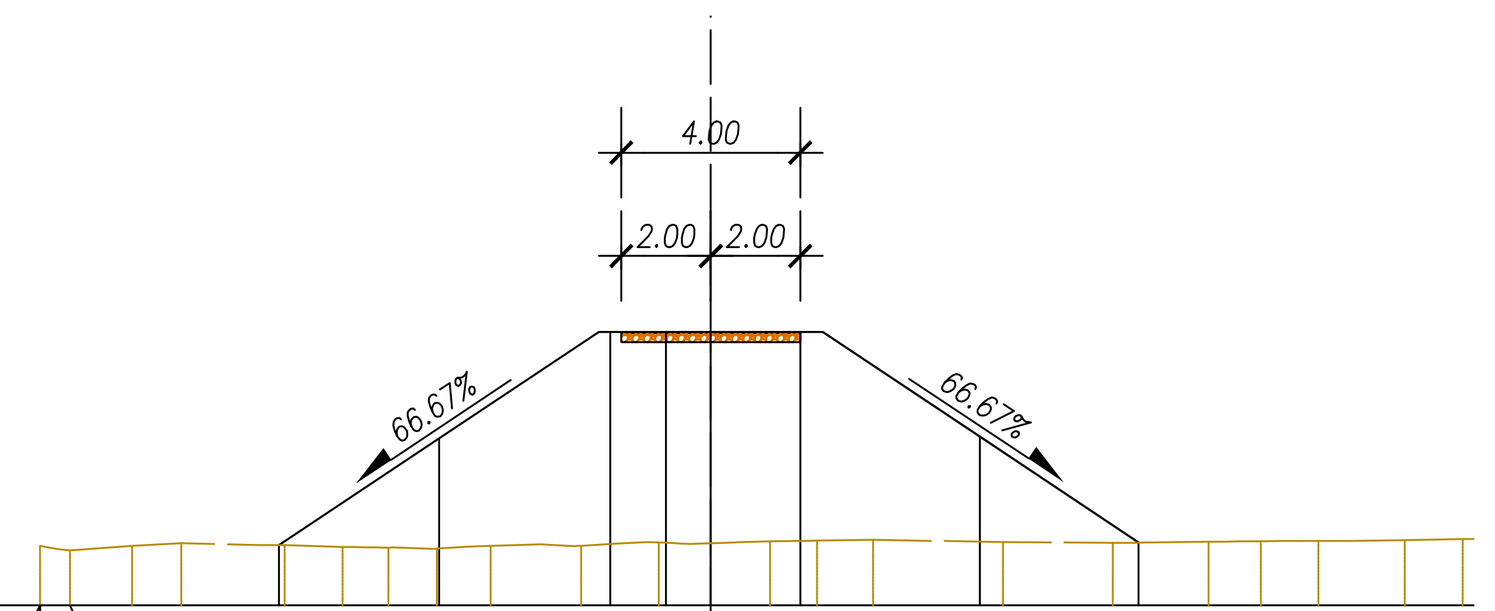

PROGRESSIVE TERRENO	-15.00 -14.33 -12.94 -11.84 -9.53 -8.23 -7.21 -6.12 -4.92 -2.90 -1.16 1.32 2.37 3.62 6.53 8.98 11.13 12.30 13.58 15.51 16.81
QUOTE TERRENO	71.33 71.23 71.33 71.39 71.34 71.30 71.29 71.26 71.33 71.33 71.40 71.39 71.42 71.44 71.46 71.41 71.39 71.42 71.43 71.44 71.46 71.48
DISTANZE PARZIALI TERRENO	1.39 1.10 1.78 1.30 1.10 1.25 2.91 2.45 1.24 1.20 1.30
PROGRESSIVE PROGETTO	-9.65 -6.07 -2.25 -1.00 0.00 2.00 6.01 9.57
QUOTE PROGETTO	71.34 73.73 76.11 76.11 76.11 76.11 73.77 71.40
DISTANZE PARZIALI PROGETTO	3.58 3.57 1.00 1.00 3.51 3.56

FASE 0 – Planimetria Rampa di accesso all'area din cantiere – Scala 1:250

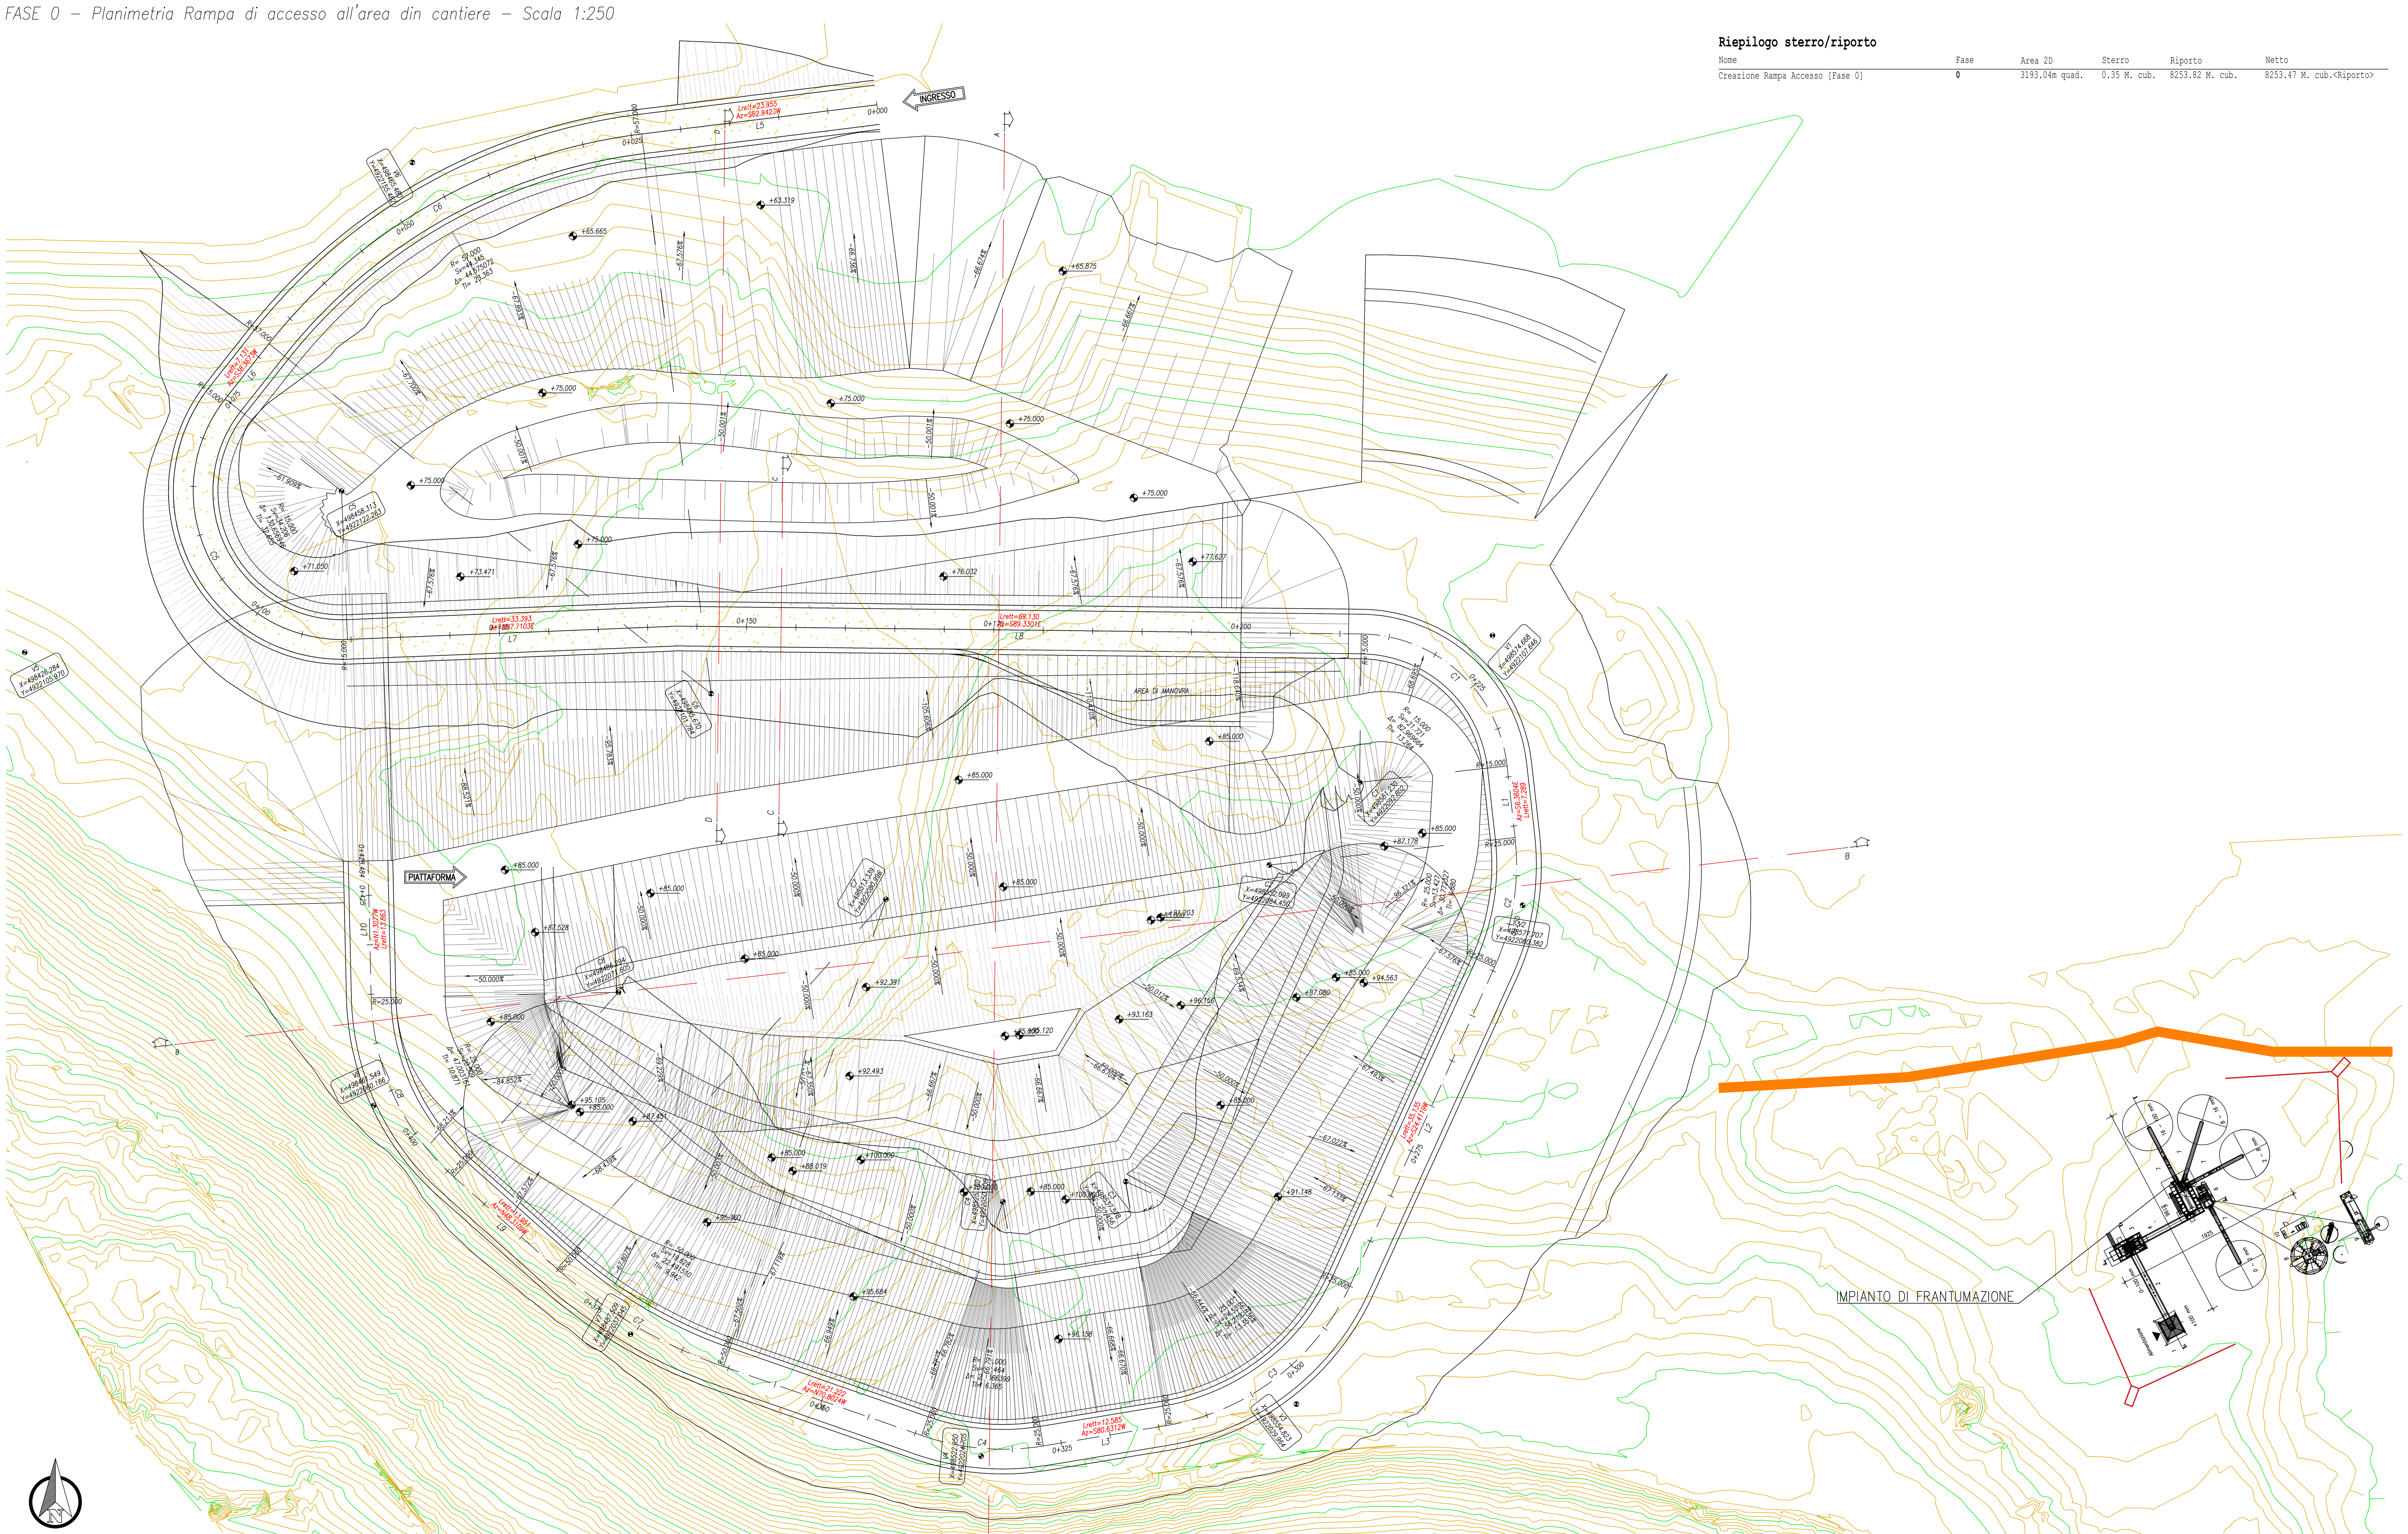


Riepilogo sterro/riporto

Nome	Fase	Area 2D	Sterro	Riporto	Netto
Creazione Rampa Accesso [Fase 0]	0	3193.04m quad.	0.35 M. cub.	8253.82 M. cub.	8253.47 M. cub.<Riporto>

ELENCO ATTIVITA' FASE 0

- Creazione della rampa di accesso all'area di cantiere per il superamento della prima scarpata
- Realizzazione pista di cantiere per una lunghezza pari a 200 mt

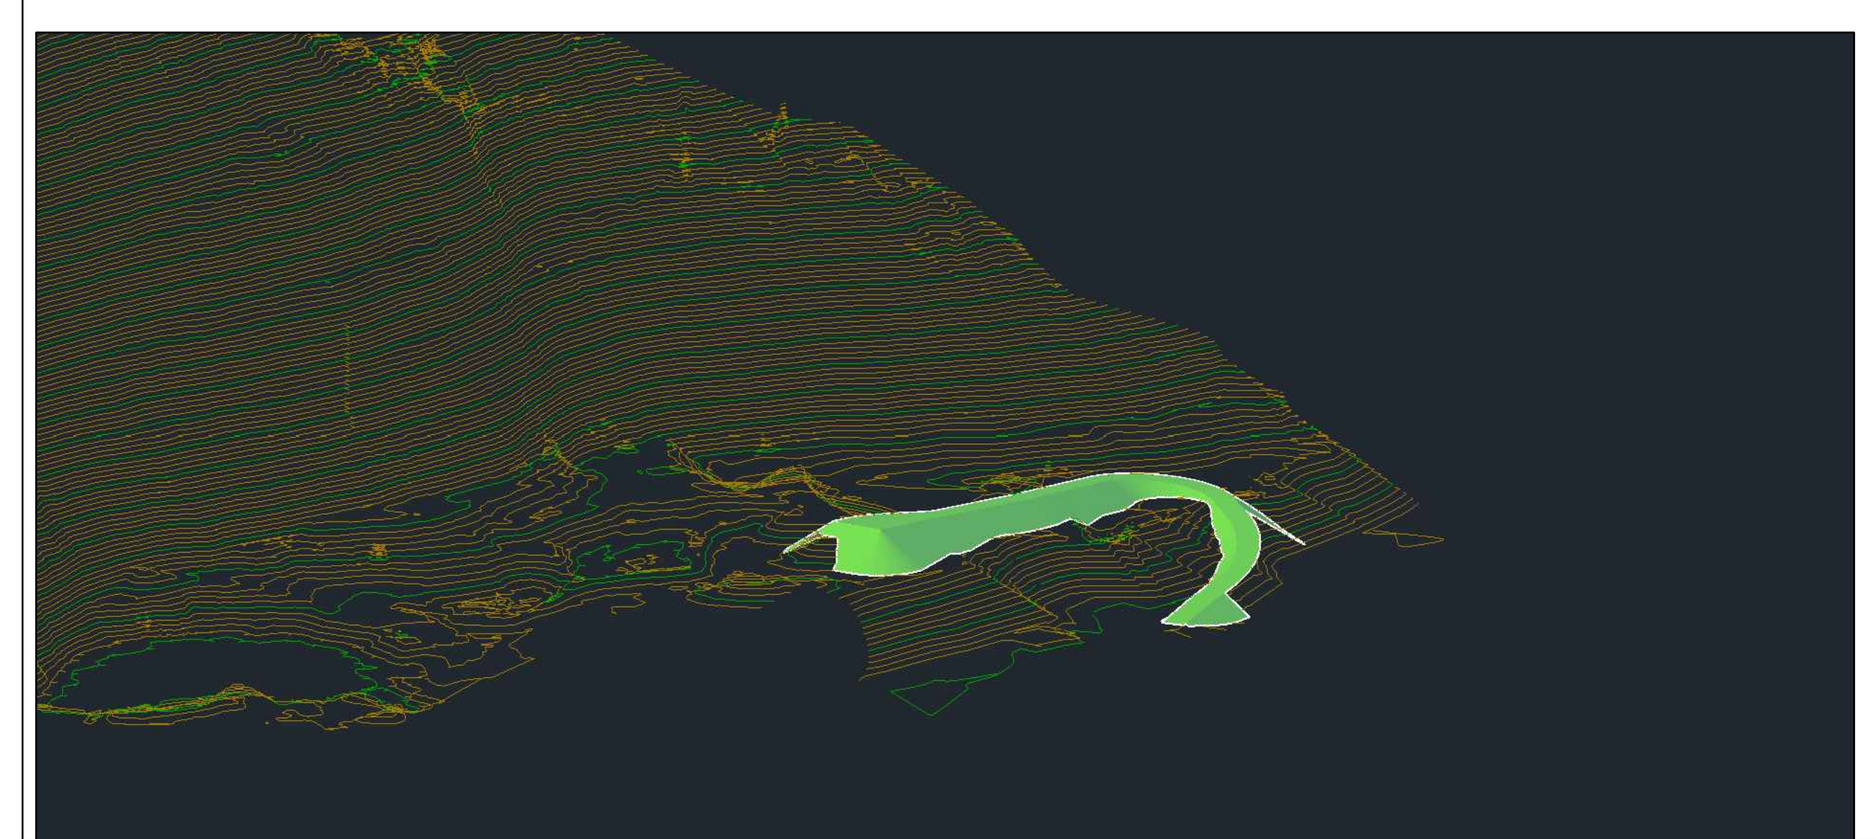

REGIONE LIGURIA — #ItaliaSicura Presidenza del Consiglio dei Ministri — COMUNE DI GENOVA

PIANO STRALCIO PER LE AREE METROPOLITANE E LE AREE URBANE CON ALTO LIVELLO DI POPOLAZIONE ESPOSTA AL RISCHIO DI ALLUVIONI

PRESIDENZA DEL CONSIGLIO DEI MINISTRI
COMMISSARIO STRAORDINARIO
delegato per l'attuazione degli interventi inseriti nell'A.d.P. del 16.09.2010 e ss.ii.
(ex art. 10 del D.L. n. 91 del 24.06.2014)

Commissario straordinario: Dott. Giovanni TOTI

RESPONSABILE UNICO PROCEDIMENTO: Ing. Stefano PINASCO
RESPONSABILE STRUTTURA COMMISSARIALE: Ing. Luca BERRUTI
DIRETTORE DEI LAVORI: Ing. Mario CANGIANO

PROGETTO ESECUTIVO E DIREZIONE LAVORI
CAPOGRUPPO MANDATARIA: ROCKSOIL S.p.A. – CONSULENZA E ASSISTENZA TECNICA nel campo della GEOINGEGNERIA
MANDANTI: art – HYDRODATA
Ing. Mario CANGIANO – Ing. Paolo GALLO
Ing. Francesco DE SANCTIS – Dott.ssa Francesca GIOMI
GRUPPO DI IMPRESE: COSTRUIRE PER GENOVA
Direttore Tecnico: Ing. Gianni Orlati

PROGETTO COSTRUTTIVO
CAPOGRUPPO MANDATARIA: HYpro srl – MANDANTE: TUNNEL CONSULT – MANDANTE: Progetti e opere
Progettista responsabile integrazioni prestazioni specialistiche: Ing. Vincenzo Secreti
Progettazione scavo meccanizzato: Ing. Moreno Pescara
Progettazione gallerie naturali: Ing. Vincenzo Secreti
Progettazione opere marittime: Ing. Elio Ciralli

Gruppo di progettazione

Gallerie naturali, imbocchi e opere di sostegno	Ing. Francesco Conte
Strutture	Ing. Antonello Mastropierro
Scavo meccanizzato	Ing. Mario Coppola
Opere marittime	Ing. Giancarlo Inserra
Gestione T&R da scavo	Geol. Carla Leonetti
Aspetti ambientali	Ing. Valentina Bonifati
Cantierizzazione	Ing. Raffaele Ciardullo
Monitoraggio geotecnico	Geol. Giovanni De Fazio
Geologia	Geol. Alessandro Grispino
Indagini	Geol. Davide Fabbricatore
Computi e stime	Ing. Francesco Trovati

Geologo: Dott. Giuseppe Cerchiaro

Intervento/Opera: SECONDO LOTTO DEI LAVORI RELATIVI ALLA REALIZZAZIONE DELLA GALLERIA SCOLMATRICE DEL TORRENTE BISAGNO IN COMUNE DI GENOVA

MODIFICA TECNICA DI VARIANTE — N° Progr. — Codice elaborato: BIS2V - C - CAN07 - PL02 - 1

Oggetto della tavola: CANTIERIZZAZIONE
AREA DI SISTEMAZIONE TEMPORANEA TRS IN VIA ADAMOLI
FASIZZAZIONE
Fasizzazione dei lavori - Tav. 1 di 6

Scala: Varie
Data: 09/06/2021

Revisione	Data	Oggetto revisione	Redatto	Verificato	Approvato
1	09/06/2021		CIARDULLO	SECRETI	SECRETI

I DISEGNI E LE INFORMAZIONI IN ESSI CONTENUTE SONO PROPRIETA' ESCLUSIVA DELLA STRUTTURA COMMISSARIALE E NON POSSONO ESSERE MODIFICATI, RIPRODOTTI, RESI PUBBLICI O UTILIZZATI PER USI DIFFERENTI DA QUELLI PER CUI SONO STATI REDATTI, SALVO AUTORIZZAZIONE SCRITTA.