
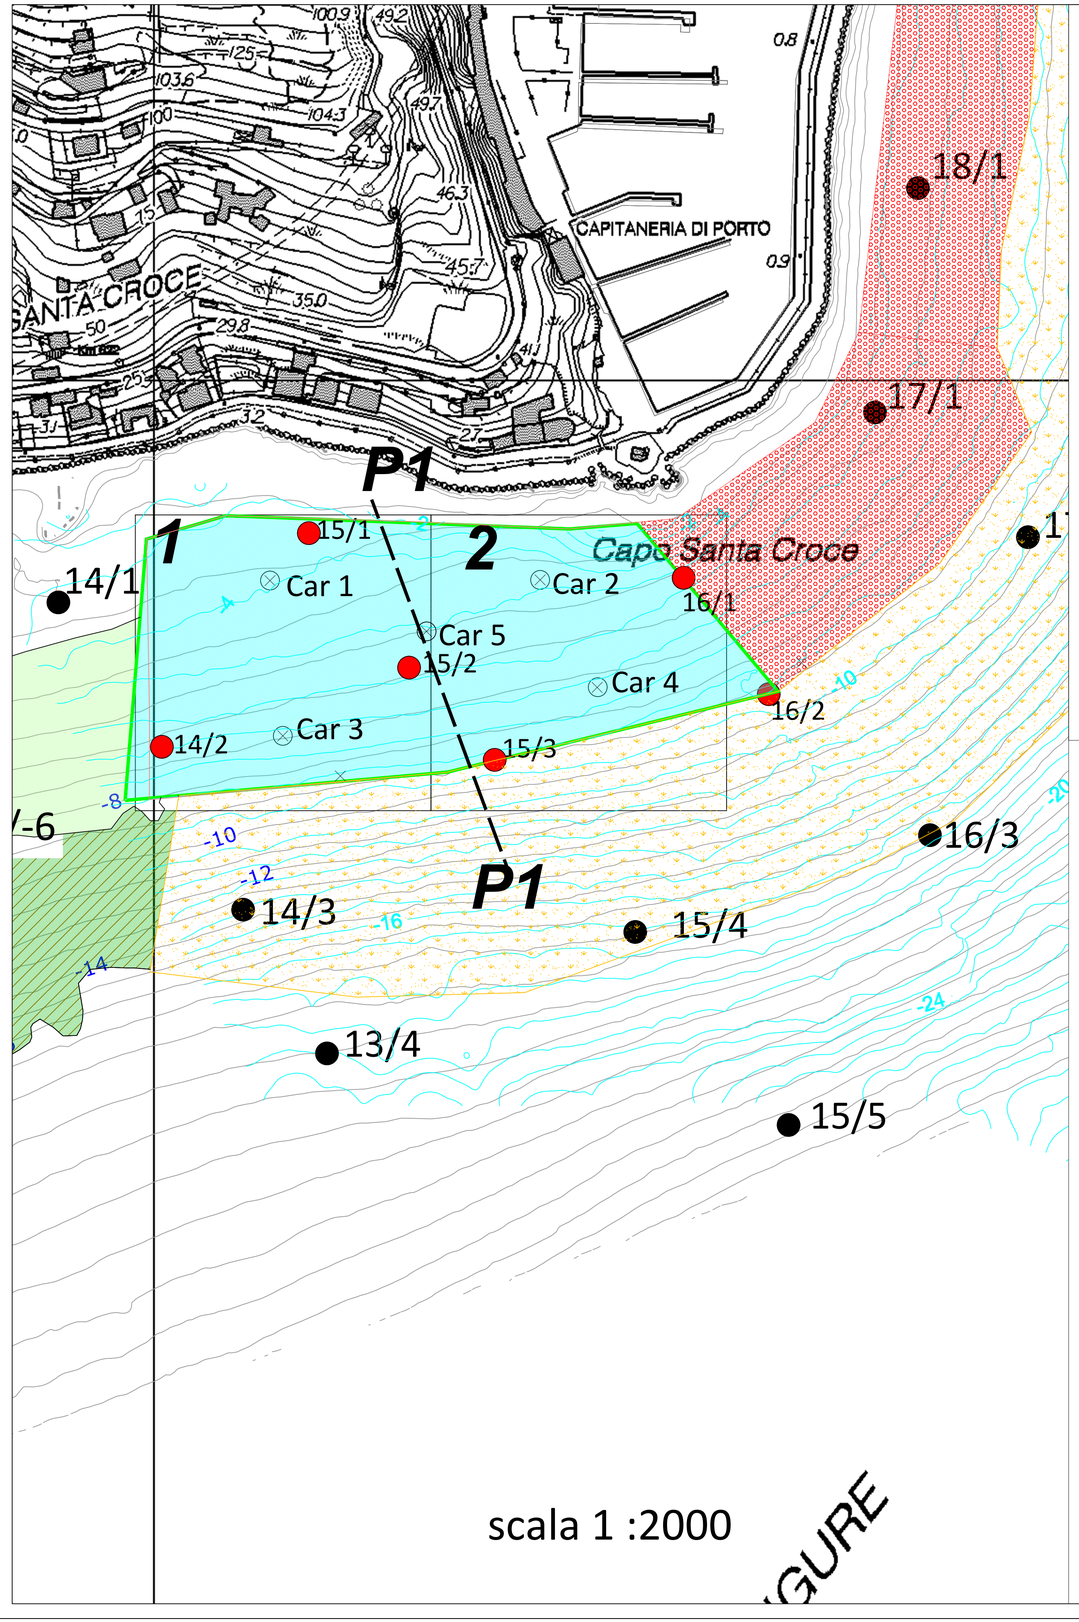


scala 1 :2000

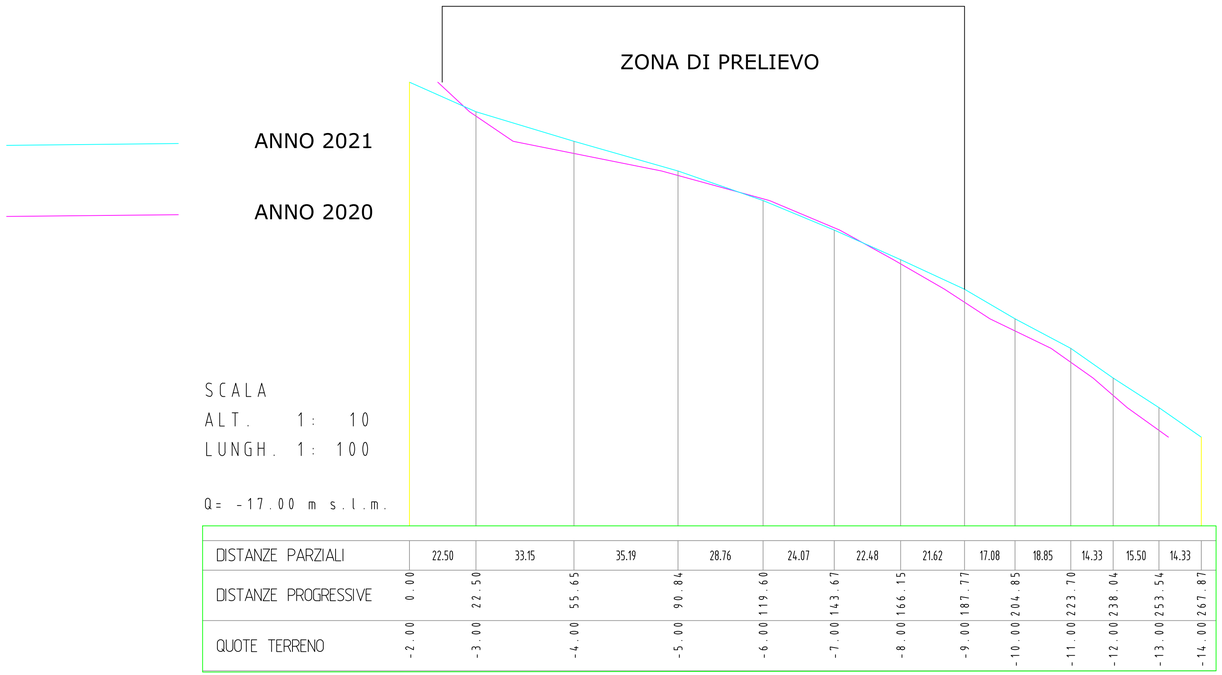

DISTANZE PARZIALI		22.50	33.15	35.19	28.76	24.07	22.48	21.62	17.08	18.85	14.33	15.50	14.33
DISTANZE PROGRESSIVE	0.00	22.50	55.65	90.84	119.60	143.67	166.15	187.77	204.85	223.70	238.04	253.54	267.87
QUOTE TERRENO	-2.00	-3.00	-4.00	-5.00	-6.00	-7.00	-8.00	-9.00	-10.00	-11.00	-12.00	-13.00	-14.00

PERIMETRAZIONE GIACIMENTO UTILIZZATO NEL PRIMO LOTTO NON PIÙ IDONEO

PERIMETRAZIONE GIACIMENTO UTILIZZATO NEL PRIMO LOTTO IDONEO PER IL SECONDO LOTTO
S= 65.000 M²
profondità di scavo = 2 m

BATIMETRIA OTTOBRE 2021

BATIMETRIA APRILE 2020

COMUNE DI ALASSIO
PROVINCIA DI SAVONA

OPERE A DIFESA NATURALE DEL CENTRO URBANO PROSPICIENTE IL LITORALE PER LA SICUREZZA DELLE VITE UMANE E A SALVAGUARDIA DELLE STRUTTURE, INFRASTRUTTURE E DEI BENI PUBBLICI E PRIVATI ATTRAVERSO LA RICOSTITUZIONE DELLA SPIAGGIA EMERSA CONIUGATA CON MANUTENZIONE STAGIONALE E/O OPERE A MARE DI DIFESA E CONSERVAZIONE DEGLI ARENILI

INTERVENTO FINANZIATO EX OCDPC 558/2018 - ANNO 2021

PROGETTO DEFINITIVO

Oggetto: ZONA DI PRELIEVO

Argomento: CONFRONTO RILIEVI BATIMETRICI

REDATTO NEL MESE DI OTTOBRE 2021 DA:

- Ing. Franco Ferrando
- Ing. Guido FERRI
- Ing. Paolo Gaggero
- Ing. Luca Rossi
- Dott. Geol. Eros Aiello — Geologia
- Dott.ssa Frida Occelli — Archeologia

Con la consulenza :

- Prof. Enzo Pranzini — consulenza ambientale
- Geoscape (spin off università di Genova) — modellistica e verità mare
- Prof. Giovanni Besio (università di Genova) — fornitura ed elaborazione dati meteomarini

Rilievi :

- Geocoste

R.U.P.
Geom. Luca Corciulo

Tavola 2B