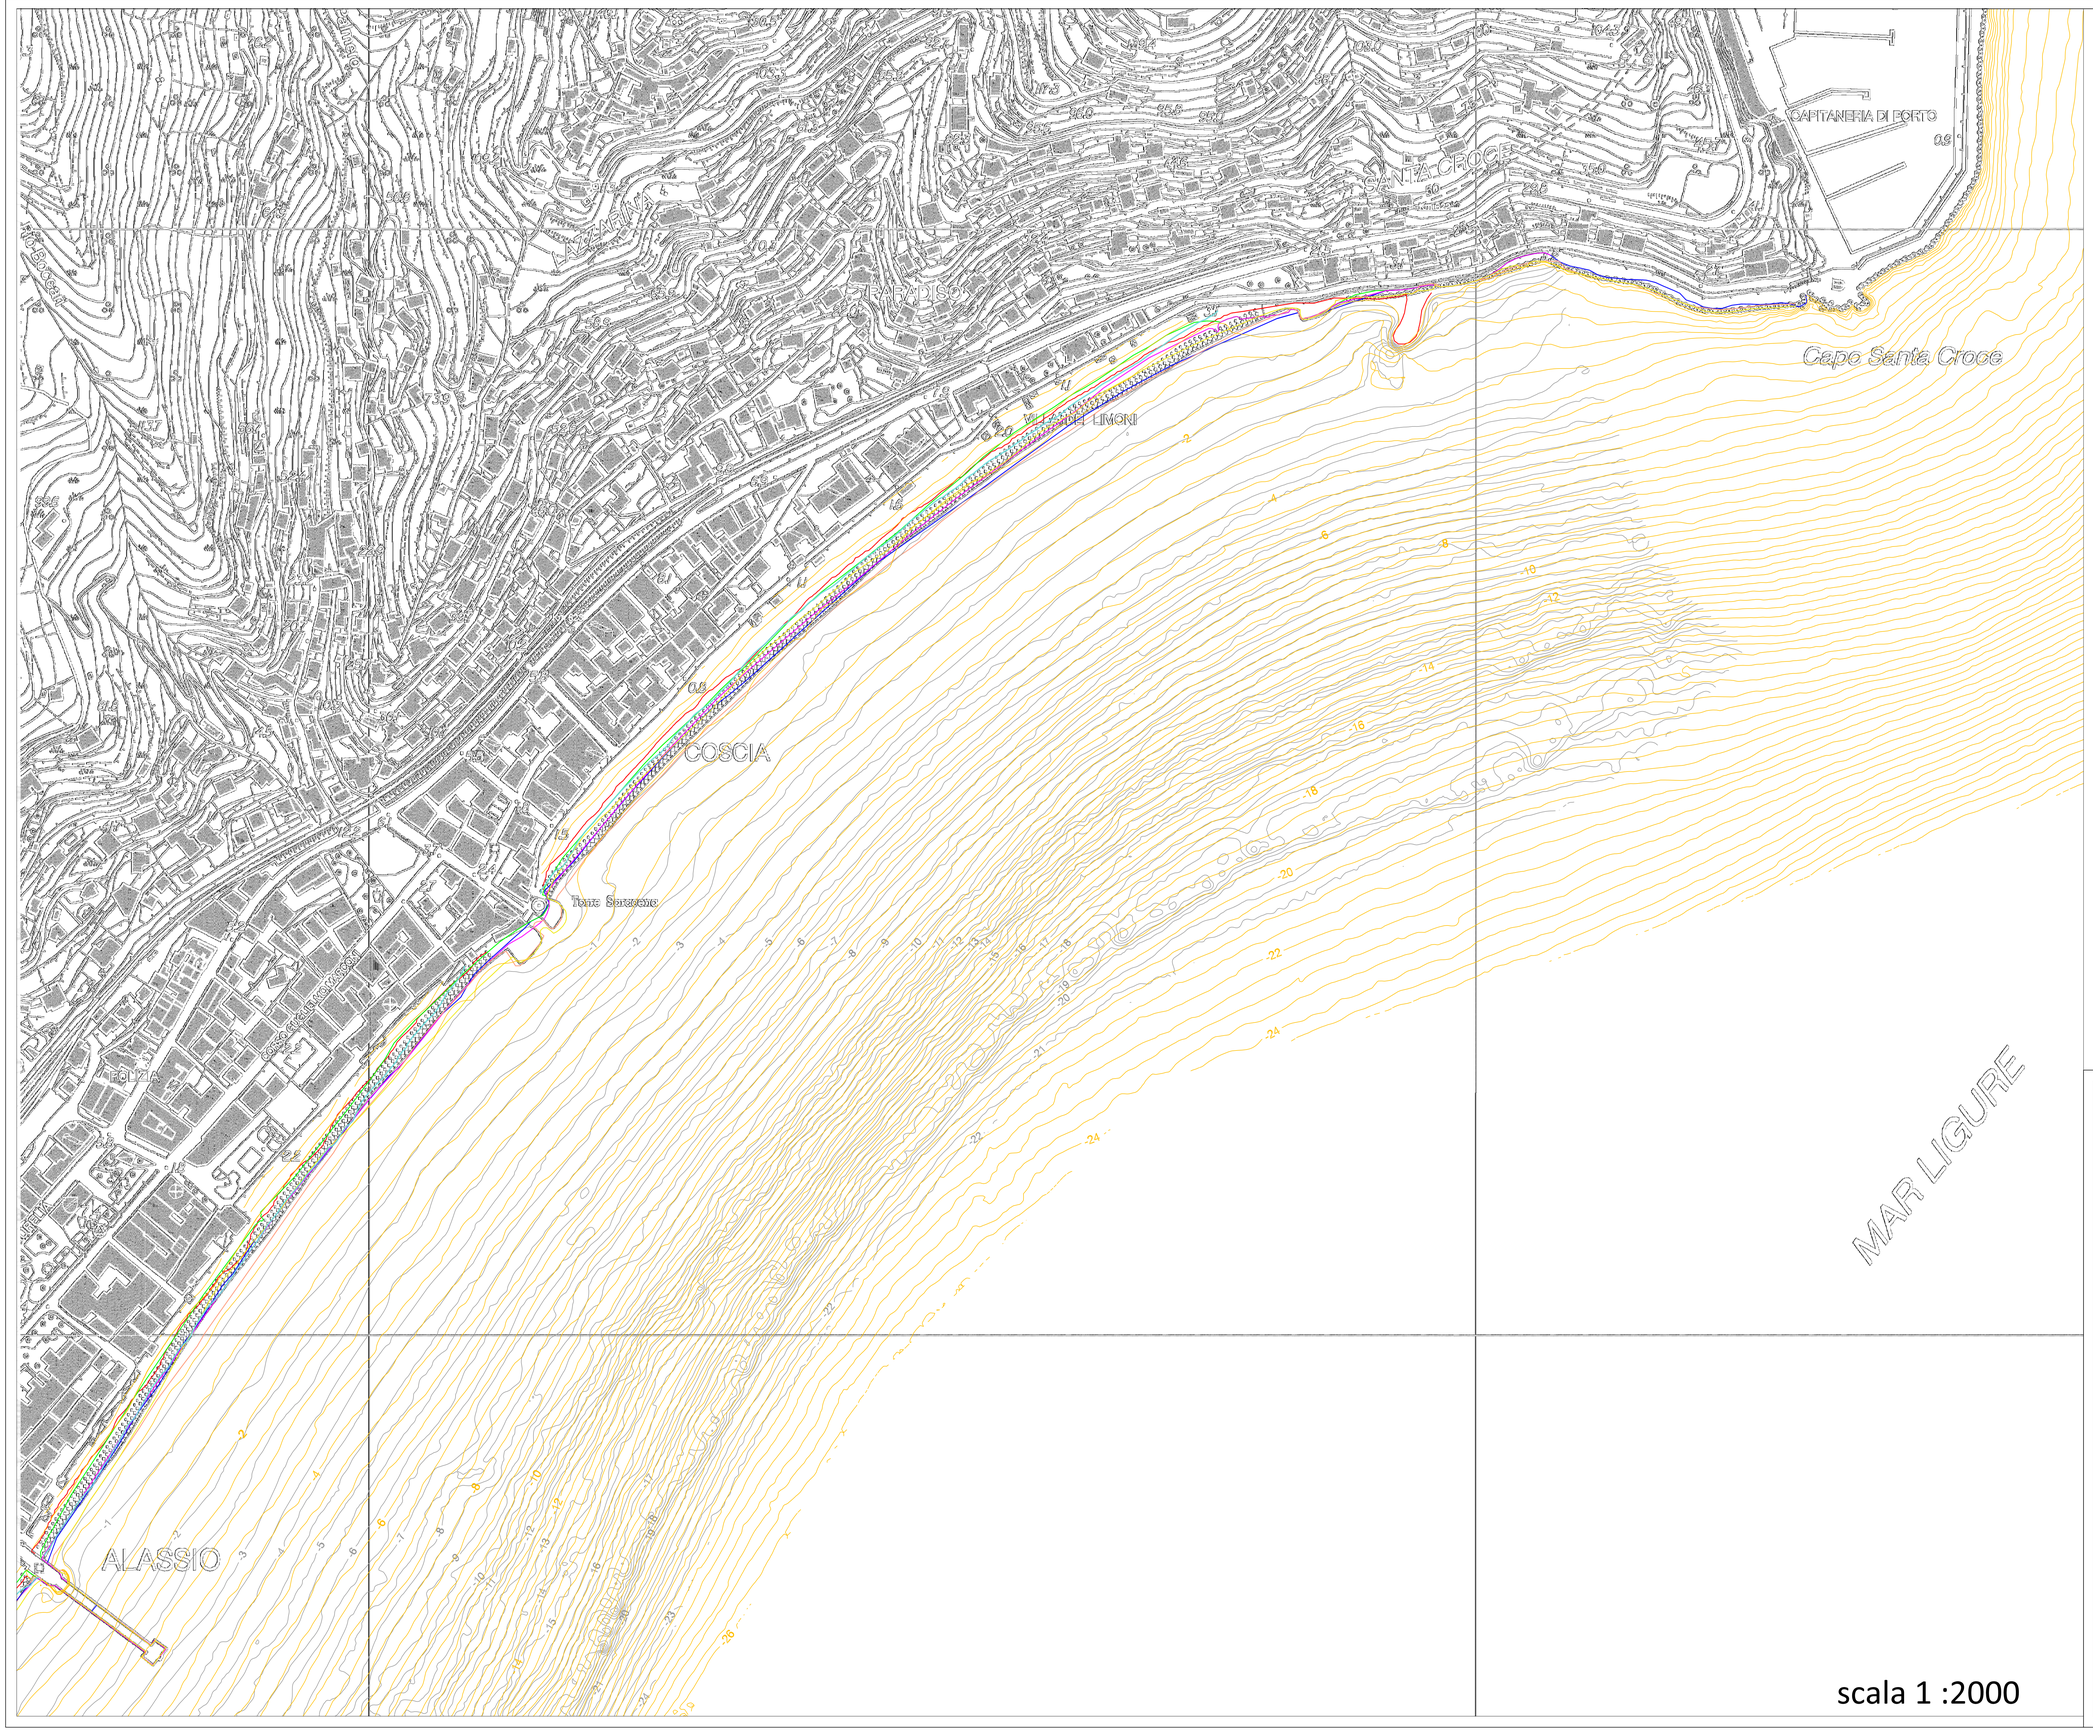


- LINEA DI COSTA 1944
- LINEA DI COSTA 1973
- LINEA DI COSTA 1983
- LINEA DI COSTA 2003
- LINEA DI COSTA 2016
- LINEA DI COSTA 2020 (Maggio)
- LINEA DI COSTA 2021 (Ottobre)

- BATIMETRIA 2021 (Ottobre)
- BATIMETRIA 2020 (Maggio)

scala 1 :2000

COMUNE DI ALASSIO
PROVINCIA DI SAVONA

OPERE A DIFESA NATURALE DEL CENTRO URBANO PROSPICIENTE IL LITORALE PER LA SICUREZZA DELLE VITE UMANE E A SALVAGUARDIA DELLE STRUTTURE, INFRASTRUTTURE E DEI BENI PUBBLICI E PRIVATI ATTRAVERSO LA RICOSTITUZIONE DELLA SPIAGGIA EMERSA CONIUGATA CON MANUTENZIONE STAGIONALE E/O OPERE A MARE DI DIFESA E CONSERVAZIONE DEGLI ARENILI

INTERVENTO FINANZIATO EX OCDPC 558/2018 - ANNO 2021

PROGETTO DEFINITIVO

Oggetto: ZONA DI VERSAMENTO A LEVANTE DEL PONTILE

Argomento: CONFRONTO BATIMETRIE E LINEE DI RIVA

Tavola 3B

REDATTO NEL MESE DI OTTOBRE 2021 DA:

- Ing. Franco Ferrando
- Ing. Guido FERRI
- Ing. Paolo Gaggero
- Ing. Luca Rossi
- Dott. Geol. Eros Aiello — Geologia
- Dott.ssa Frida Occelli — Archeologia

Con la consulenza :

- Prof. Enzo Pranzini — consulenza ambientale
- Geoscape (spin off università di Genova) — modellistica e verità mare
- Prof. Giovanni Besio (università di Genova) — fornitura ed elaborazione dati meteomarini

Rilievi :

- Geoceste

R.U.P.
Geom. Luca Corciulo