
PLANIMETRIA Scala 1:1000



KEY PLAN Scala 1:5000

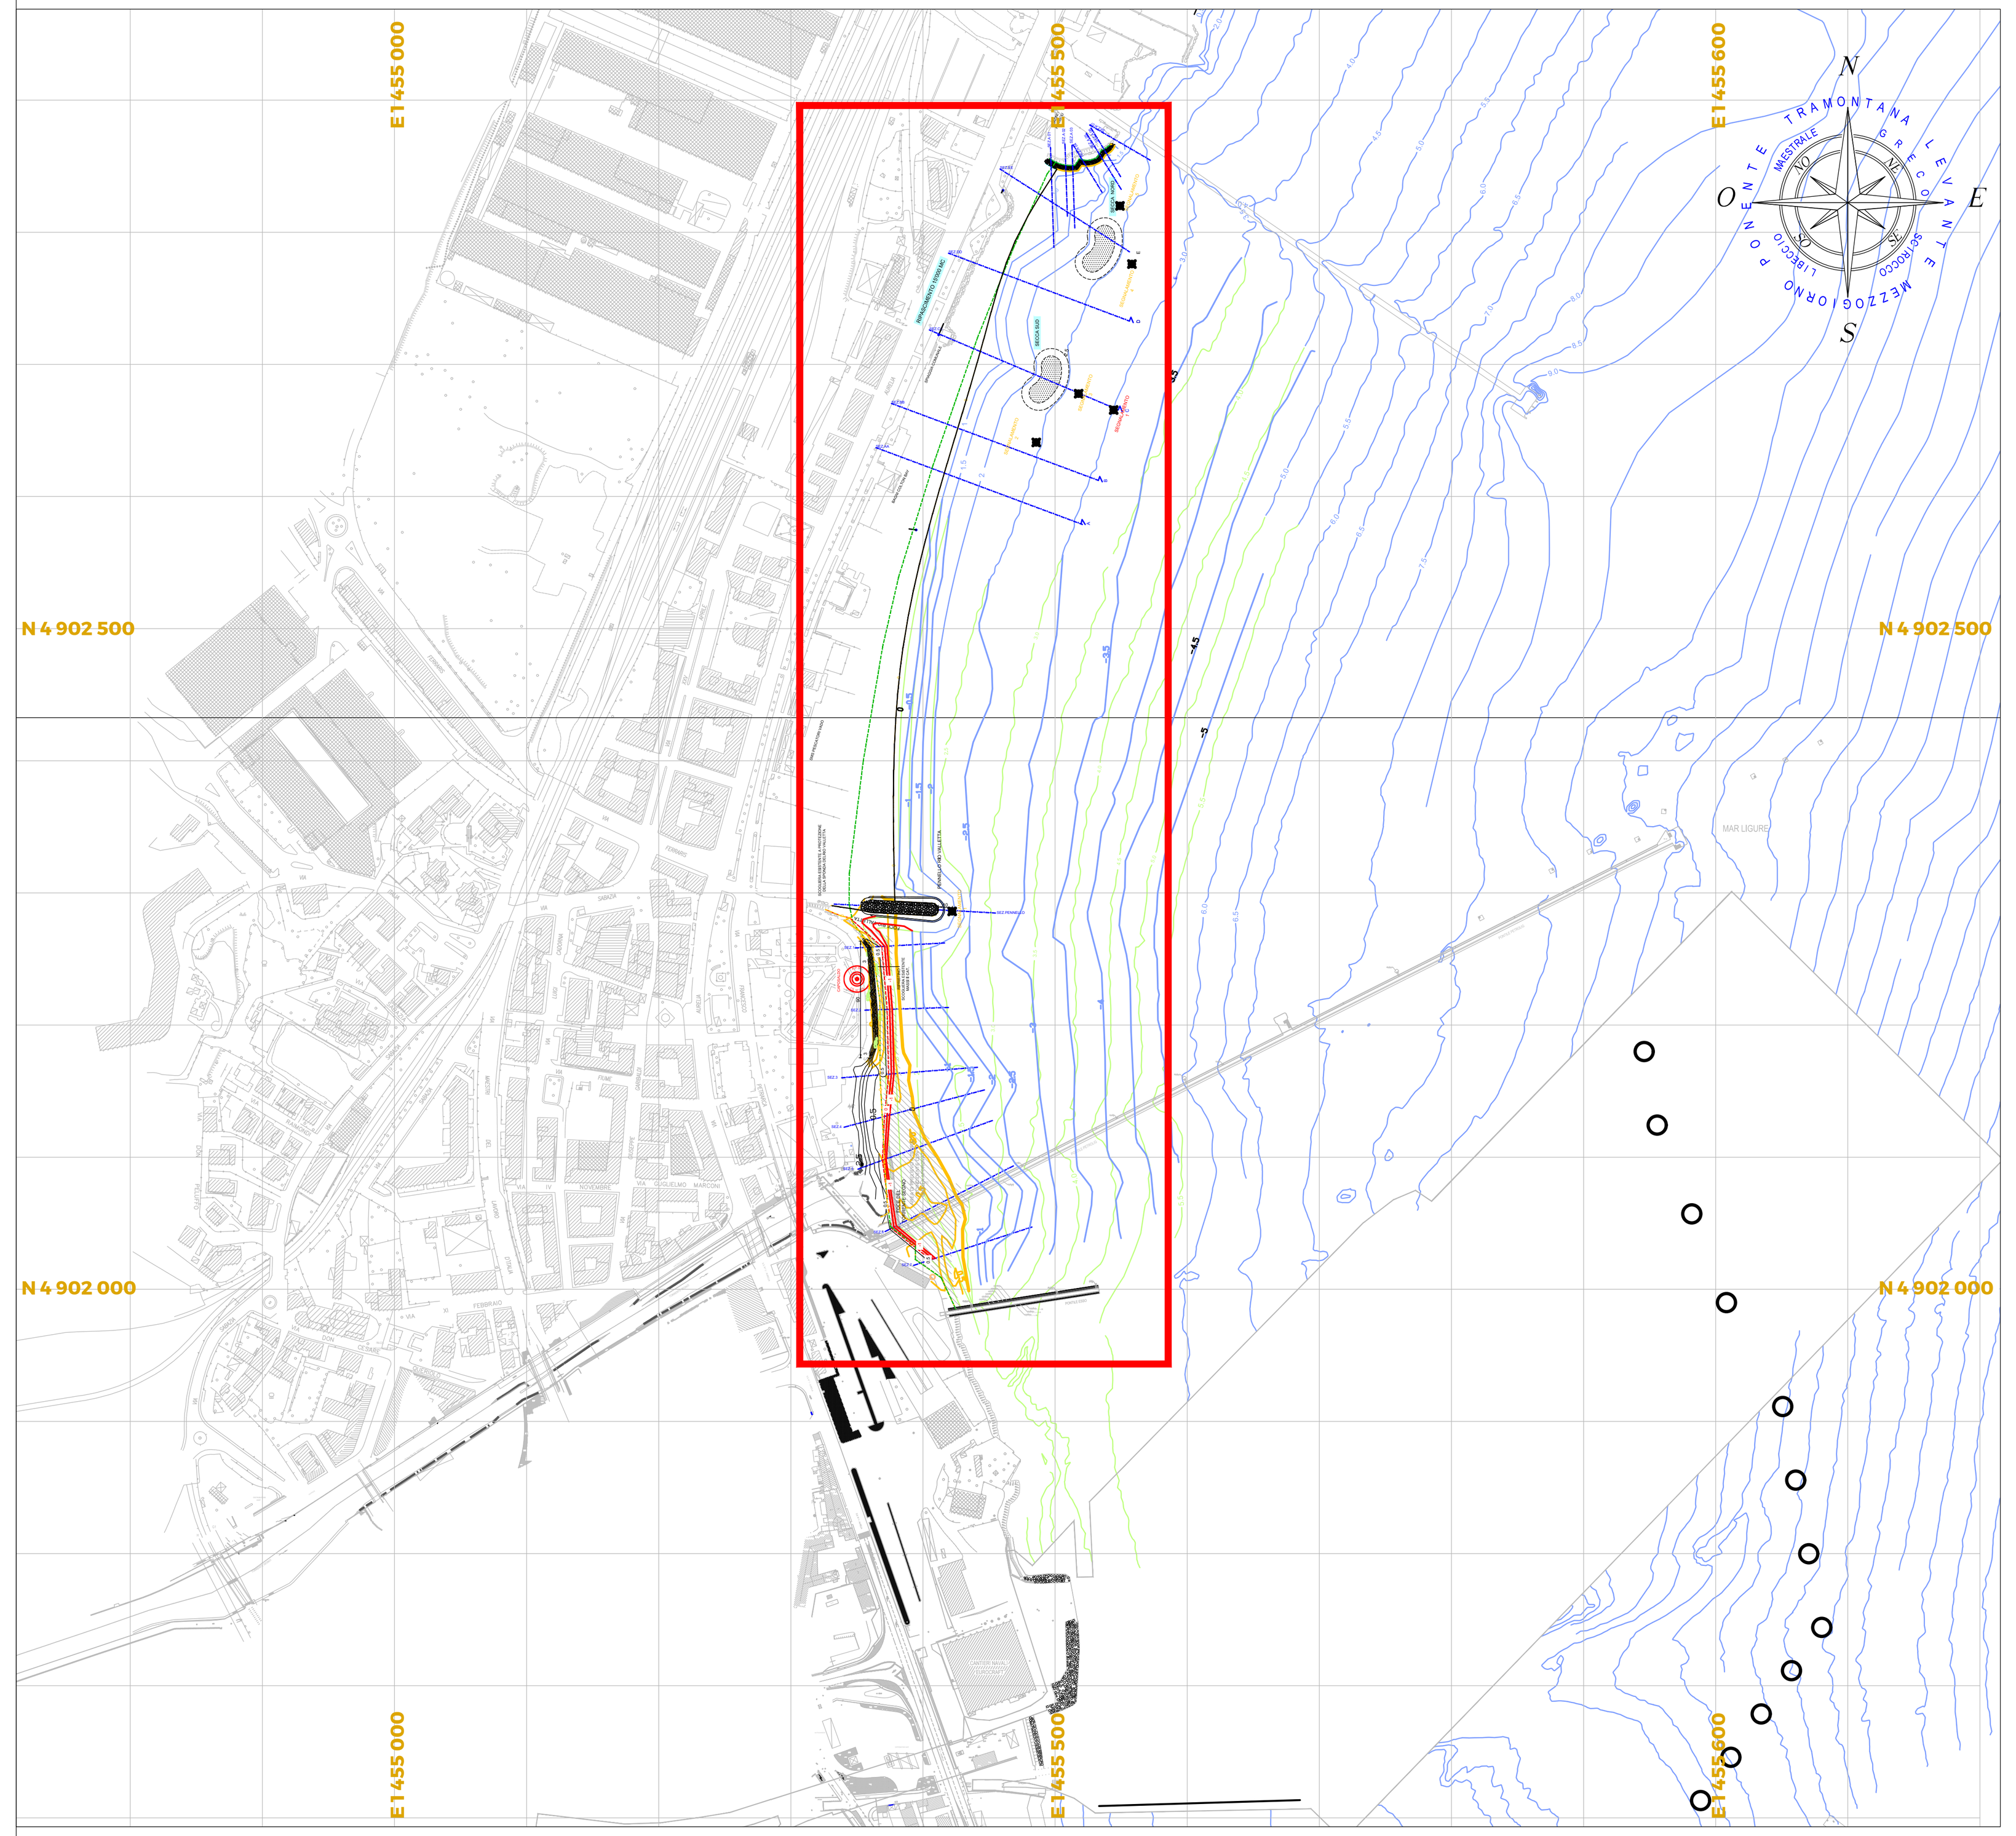

LEGENDA

LINEA DI RIVA E CELLE LITORALI (REGIONE 2009)	PROGETTO RIPASCIMENTO
LINEA DI RIVA PROGETTO APPROVATO	PROGETTO SECCA
LINEA DI RIVA MODIFICATA PROGETTO APPROVATO	RIPRISTINO SCOGLIERA RADENTE CON RISALTI LONGITUDINALI
LINEA DI RIVA PROGETTO DI VARIANTE	PENNELLO PROGETTO ESECUTIVO
ISOBATE	
BATIMETRICHE P_ESE FONDALE MODIFICATO NATURALMENTE	
VARIANTE PRELIEVO	
VARIANTE NUOVE BATIMETRICHE	
AREA DI PRELIEVO APPROVATA P ESECUTIVO	
AREA OGGETTO DI RIPASCIMENTO	

0 10 25 50 100 150

NOTA:

IL RAFFRONTO ROSSO/GIALLO RAPRESENTATO E' FRA LE BATIMETRICHE DI VARIANTE E QUELLE DEL RILIEVO DELLO STATO ATTUALE AL 30/07/2021.
LE BATIMETRICHE DEL PROGETTO APPROVATO, RIPORTATE IN COLORE VERDE CHIARO, EVIDENZIANO COME IL PROGETTO DI VARIANTE COMPORTI PRELIEVI DI MATERIALE SABBIOSO MINORI RISPETTO A QUELLI RAPPRESENTATI NEL PROGETTO APPROVATO, QUESTO A CAUSA DEI MAGGIORI QUANTITATIVI DI MATERIALE PRESENTI NELLA ZONA DI PRELIEVO A CAUSA DEL TRASPORTO SOLIDO VERIFICATOSI IN DIREZIONE NORD/SUD .

PORTS of GENOA
VADO LIGURE ▪ SAVONA ▪ PRA' ▪ GENOVA

PROGETTO NUMERO
P.755 - PROGETTO DI VARIANTE

TITOLO PROGETTO
INTERVENTO STRUTTURALE A DIFESA DI UN TRATTO DELLA COSTA DI VADO LIGURE - SAVONA

REVISIONE	DATA	DESCRIZIONE	REDATTO	DISEGNATO
0	NOV. 2021	PRIMA EMISSIONE	FIS	DSP

N.	TITOLO ELABORATO	SCALA
Tav.Gen.003b_PlanRaf	Planimetria di raffronto progetto esecutivo/variante	

NOME FILE
P755_v_Tav.Gen.003b_PlanRaf_r0.pdf

PROGETTISTI INTERNI		COLLABORATORI ESTERNI
Direttore dei lavori:	ing. Filippo Serafini *Ordine ingegneri SV nr.1622A*	
Direttore Operativo con qualifica di Coordinatore in fase di esecuzione:	ing. Matteo Vinci *Ordine ingegneri RC nr.2562A*	

DIRETTORE DEI LAVORI		VALIDATO R.U.P.	VISTO DIRETTORE
ing. Filippo Serafini		ing. Susanna Pelizza	ing. Flavio Destefanis

Autorità di Sistema Portuale del Mar Ligure Occidentale
Sede legale: Palazzo San Giorgio - Via della Mercanzia 2 - 16124 Genova - CF/P.IVA 02443880998
tel.+39.010.2411 - e-mail: segreteria.generale@porto.genova.it - pec: segreteria.generale@pec.porto.genova.it
www.portsofgenoa.com