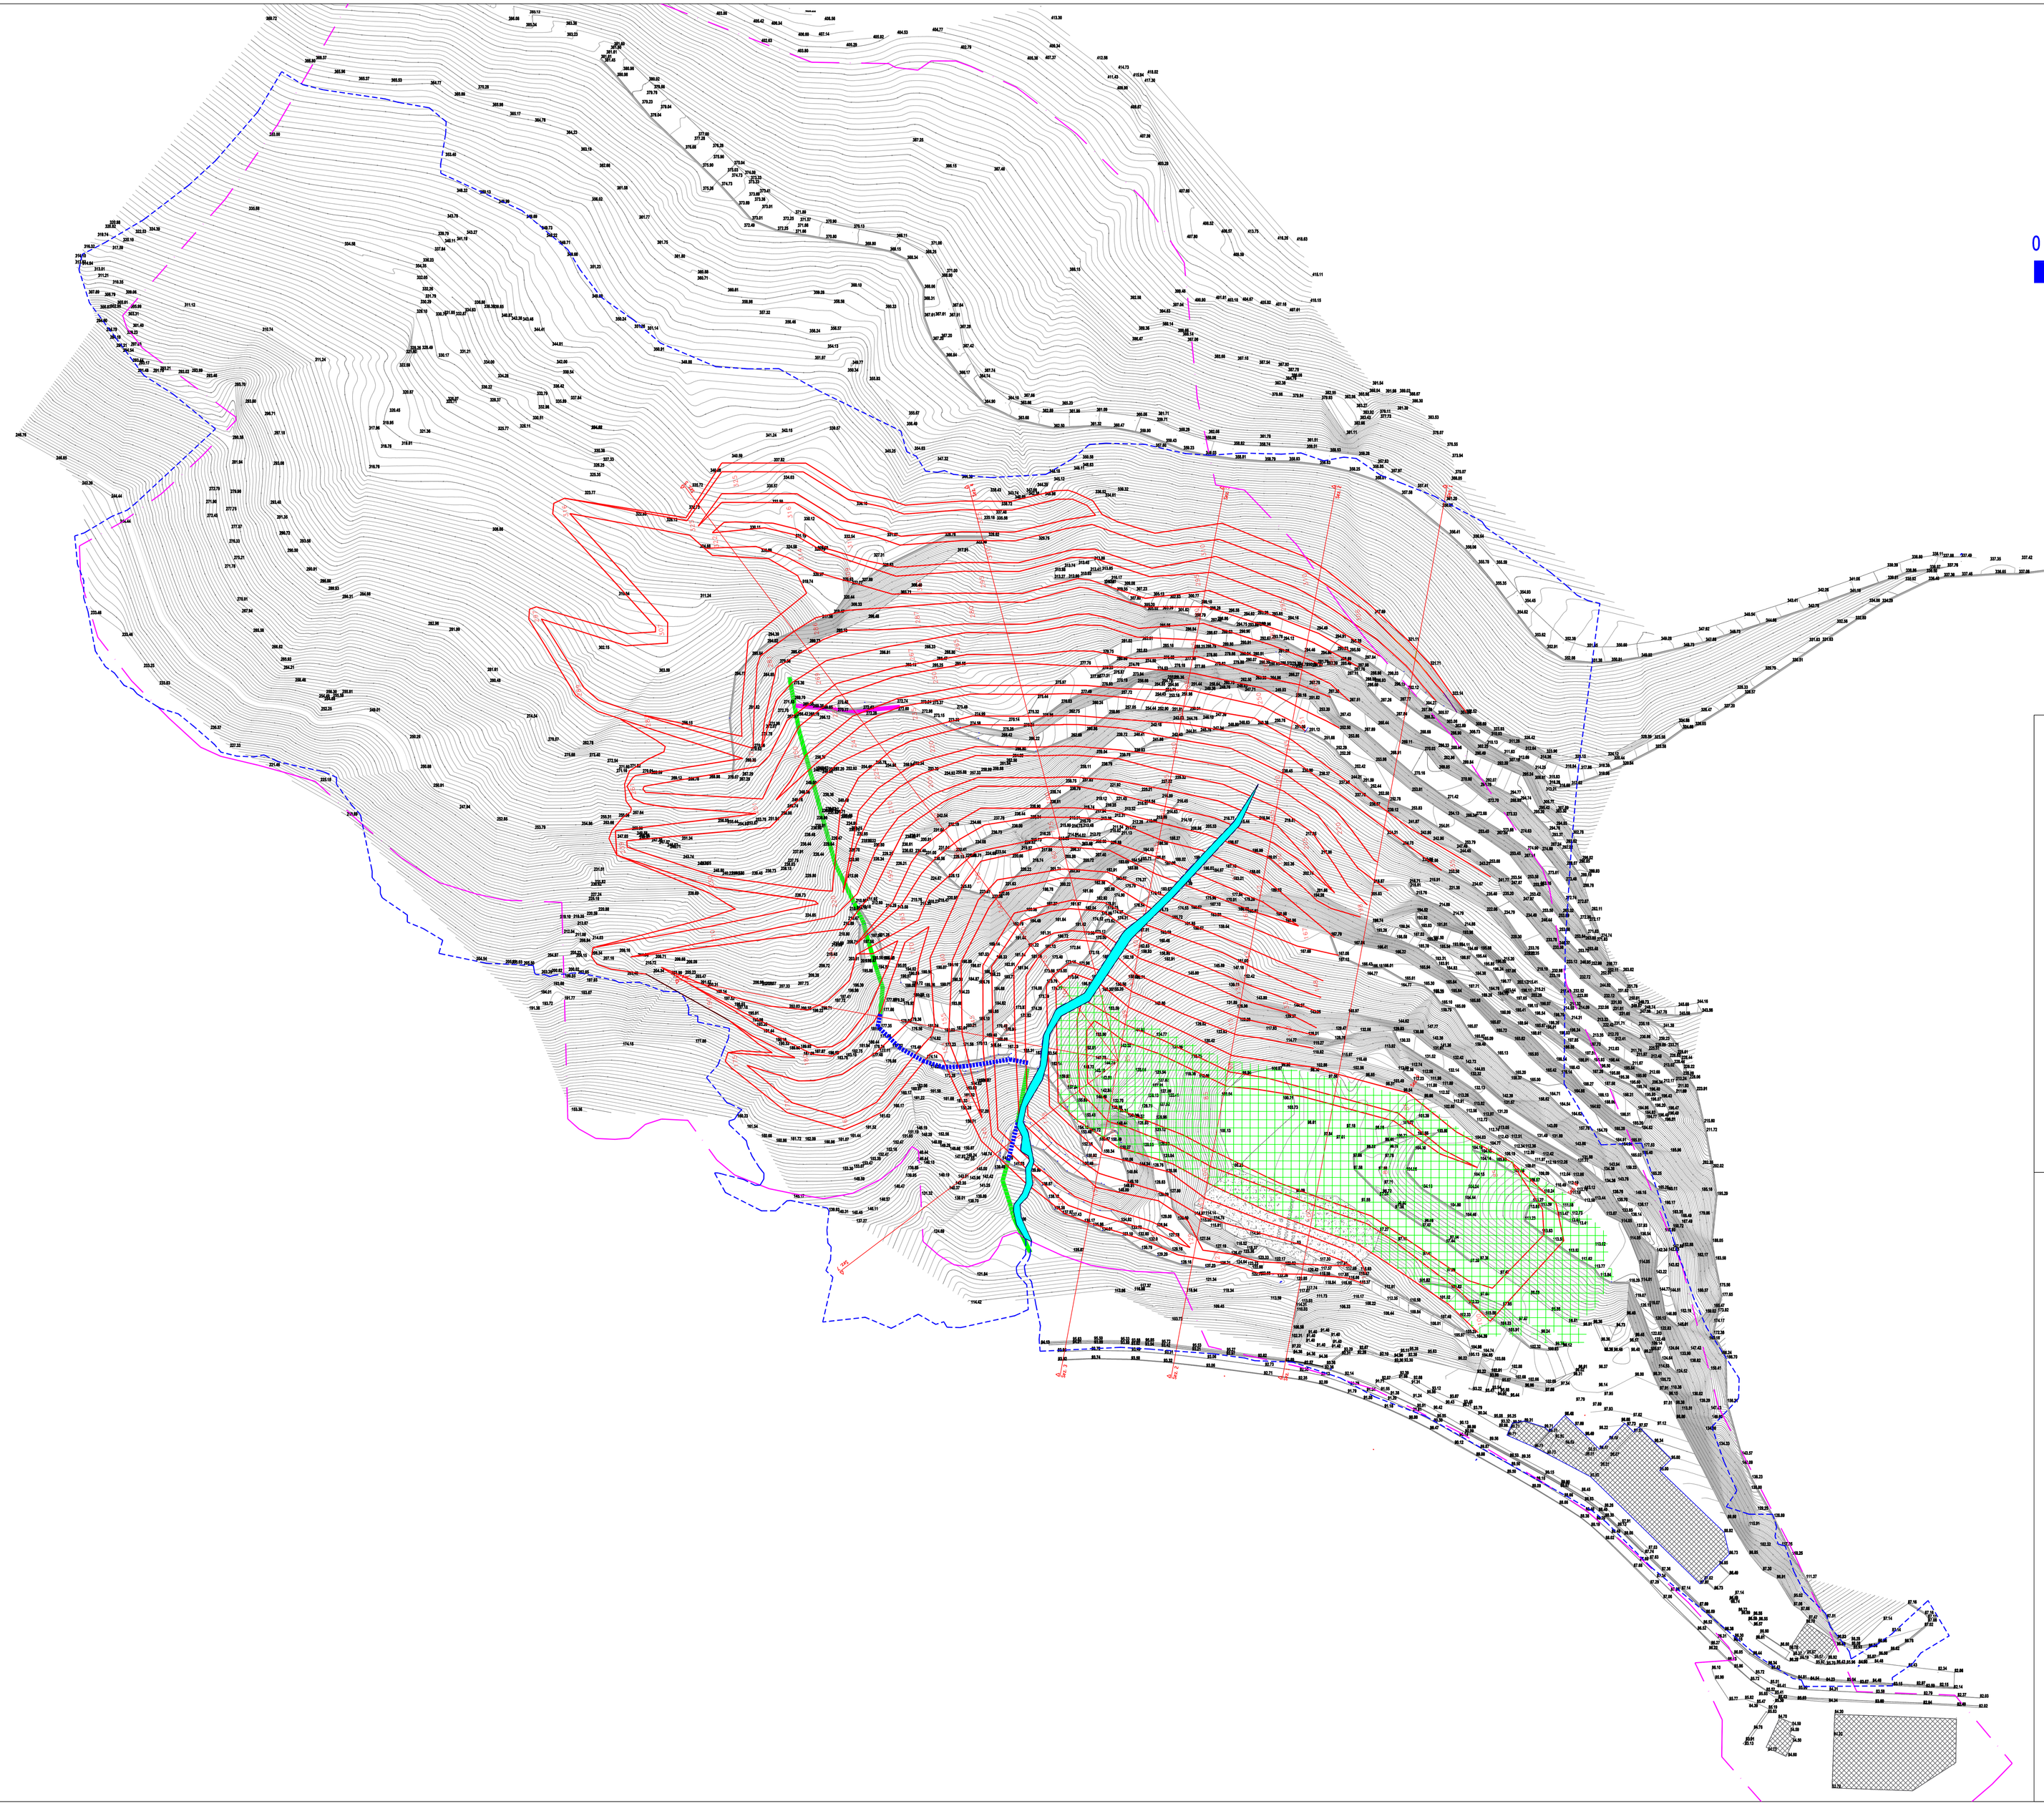


LEGENDA

- Rilievo stato attuale
- Limite di proprietà
- Prop. demaniale in concessione N. 3250 DEL 25/06/2018
- Limite P.T.R.A.C.
- Sezioni di progetto
- progetto scavi
- Progetto riporti da q.106 a 115

progetto canalizzazioni

- impluvi naturali esistenti
- canalizzazioni a progetto in roccia
- canalizzazioni a progetto artificiali

COMUNE DI ZUCCARELLO
(Provincia di Savona)
CAVA DI CALCARE "SALITA LAMPADA"

CAVE MARTINETTO Sr.l.
loc. Salita Lampada
17039 Zuccarello (SV)
p.i. 00434350096

Studio Borra
Per. Ind. Ed. BORRA ROBERT
Geom. SAVIGLIANO RENATO
C.so Europa N. 111
17052 Borghetto S. Spirito (SV)
TEL.0182 970891 - FAX 0182 971141
e-mail : info@studioborra.it

L' IMPRESA :

PROGETTISTI

COLLEGIO PERITI INDUSTR.LI Prov. SV Per. Edile N.143 R. Borra

PER.IND.ED.BORRA ROBERT

Collegio Provinciale Geometri e Geometri Laureati di Savona
Iscrizione Albo N. 1816
Geometra
Savigliano Renato

GEOM. SAVIGLIANO RENATO

PROGETTO DI VARIANTE AL PIANO DI COLTIVAZIONE PER ADEGUAMENTO PISTE DI ARROCCAMENTO, CANALIZZAZIONI E TUNNEL CARICO MATERIALE

RAFFRONTO PROGETTI APPROVATI

DATA :	SCALA		TAVOLA N.
maggio 2022	1/1000		5