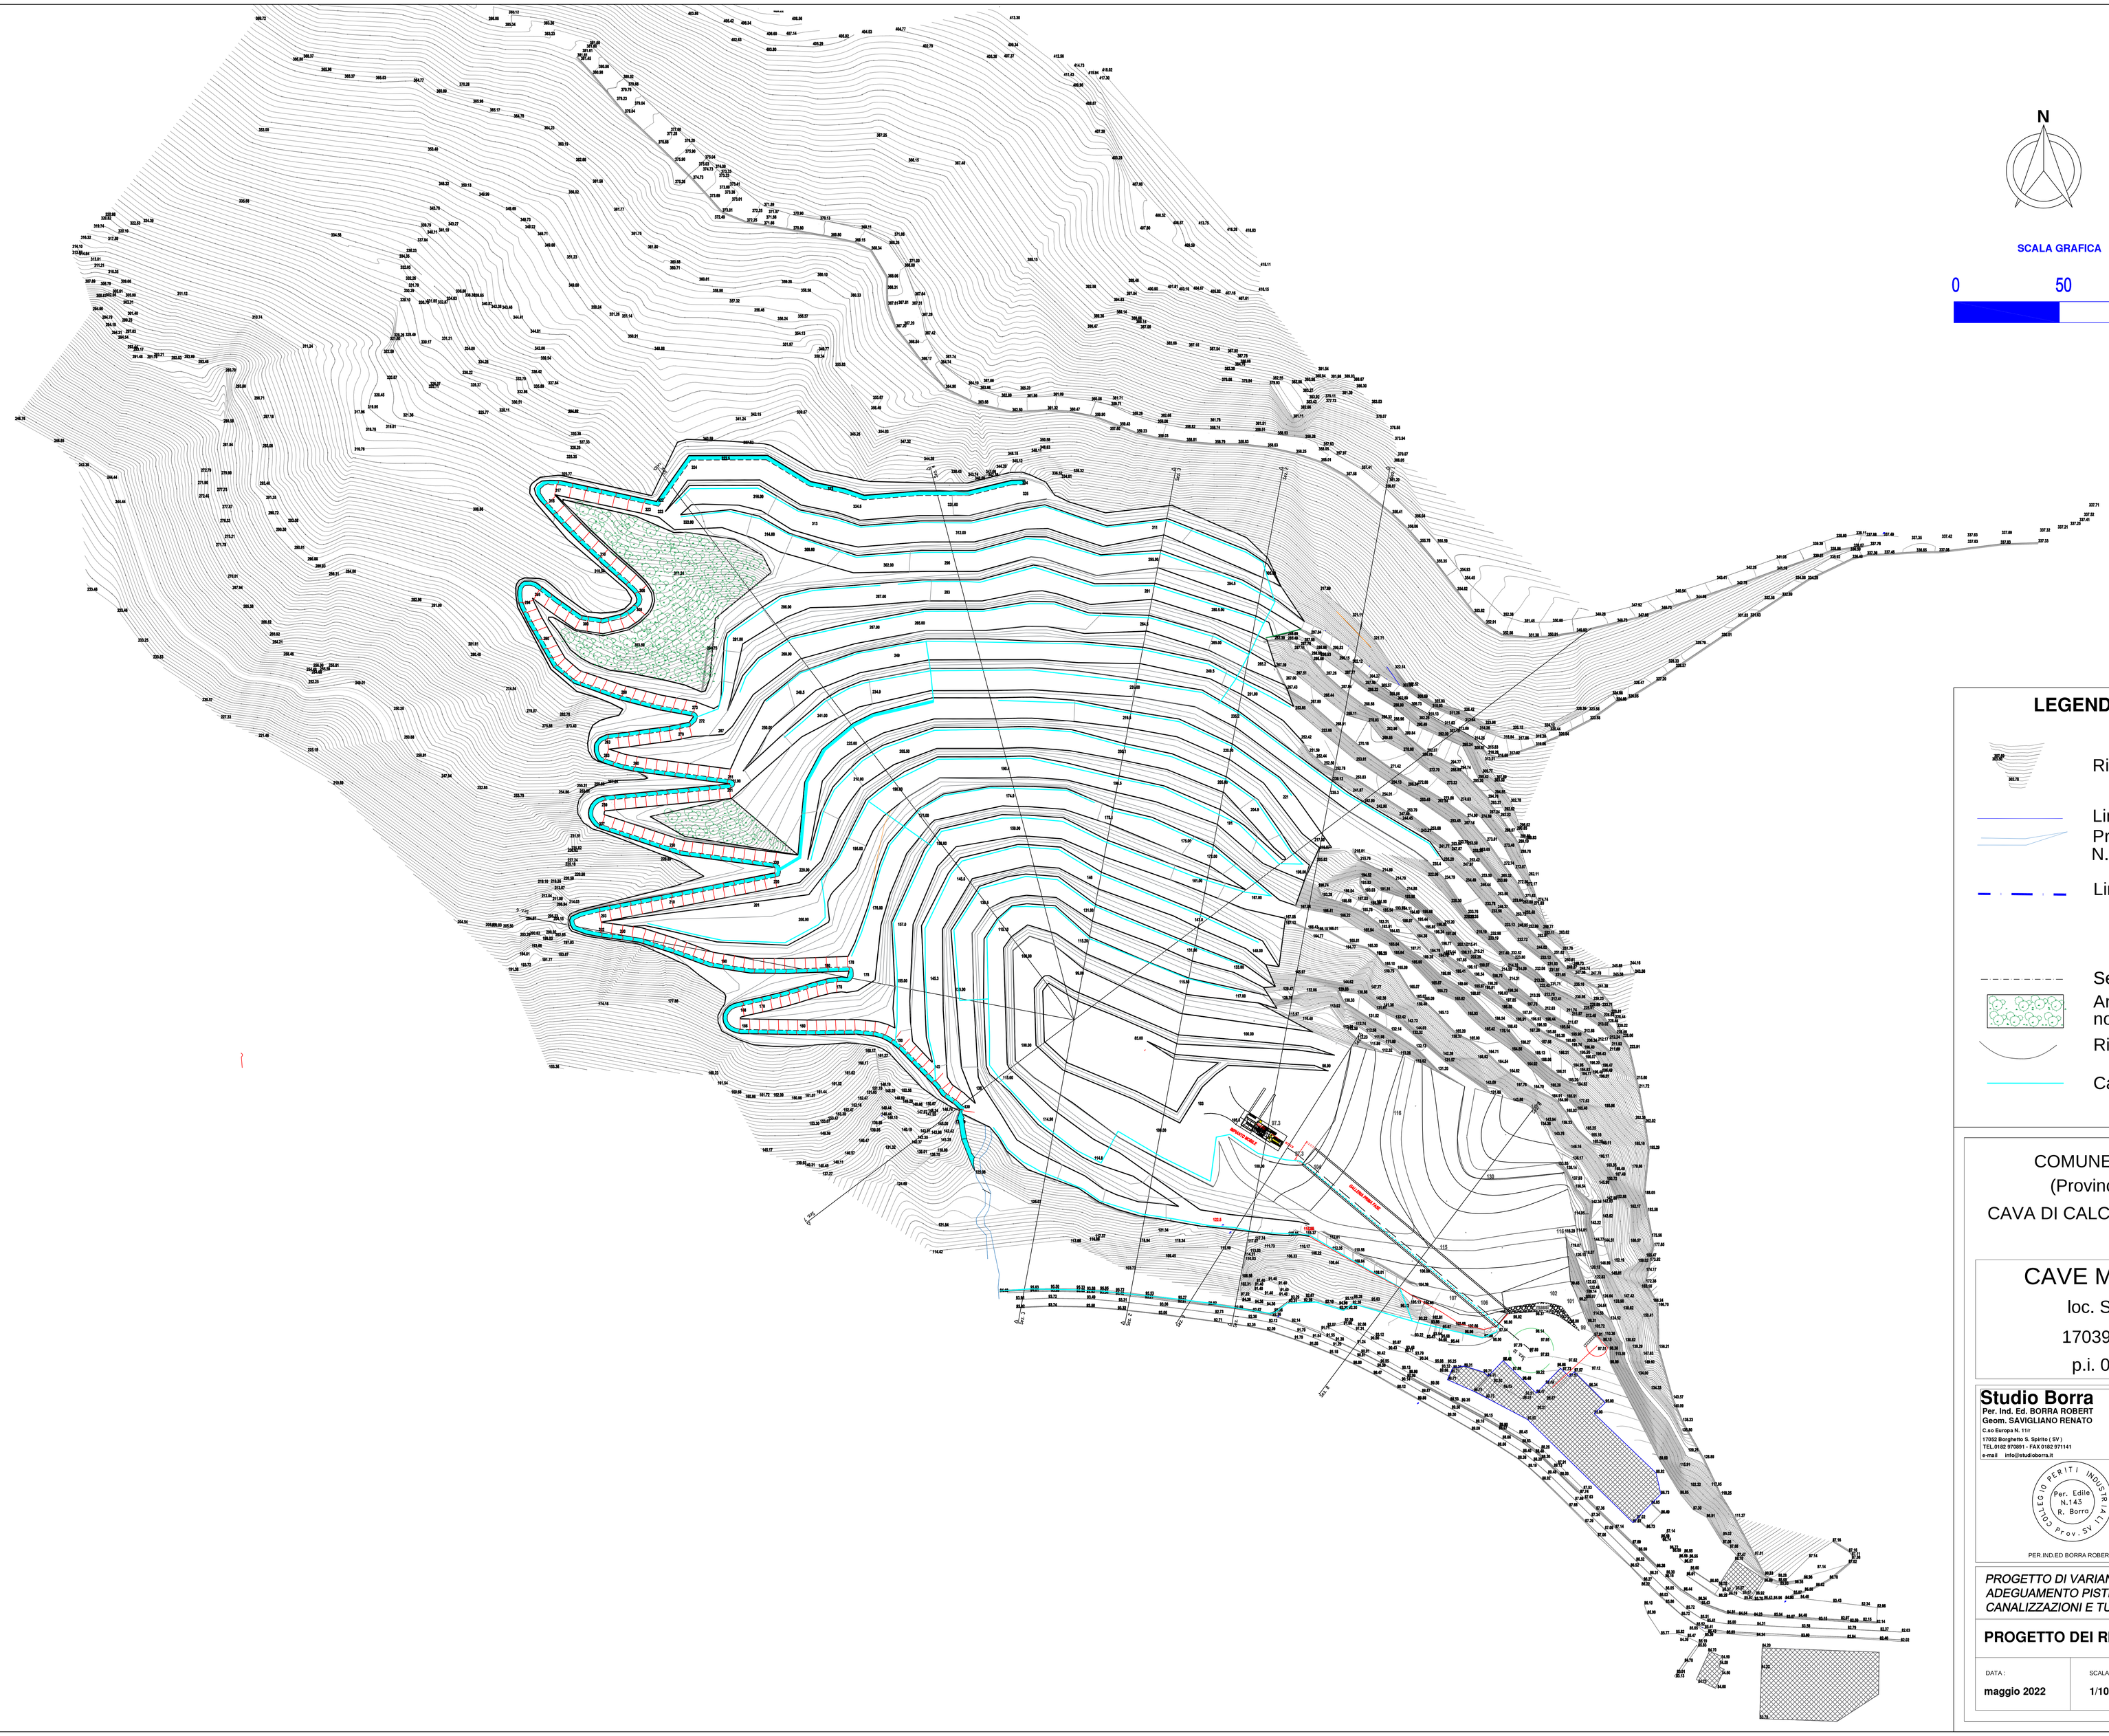


LEGENDA

- Rilievo stato attuale
- Limite di proprietà
- Prop. demaniale in concessione N. 3250 DEL 25/06/2018
- Limite P.T.R.A.C.
- Sezioni di progetto
- Aree con copertura naturale non interessate all'intervento
- Riporti in prima fase
- Canalizzazioni

COMUNE DI ZUCCARELLO
(Provincia di Savona)
CAVA DI CALCARE "SALITA LAMPADA"

CAVE MARTINETTO Sr.l.
loc. Salita Lampada
17039 Zuccarello (SV)
p.i. 00434350096

Studio Borra
Per. Ind. Ed. BORRA ROBERT
Geom. SAVIGLIANO RENATO
C.so Europa N. 111
17052 Borghetto S. Spirito (SV)
TEL. 0182 970881 - FAX 0182 971141
e-mail info@studioborra.it

L' IMPRESA :

PROGETTISTI

PER.IND.ED BORRA ROBERT

GEOM. SAVIGLIANO RENATO

PROGETTO DI VARIANTE AL PIANO DI COLTIVAZIONE PER ADEGUAMENTO PISTE DI ARROCCAMENTO, CANALIZZAZIONI E TUNNEL CARICO MATERIALE

PROGETTO DEI RIPORTI

DATA :	SCALA		TAVOLA N.
maggio 2022	1/1000		10