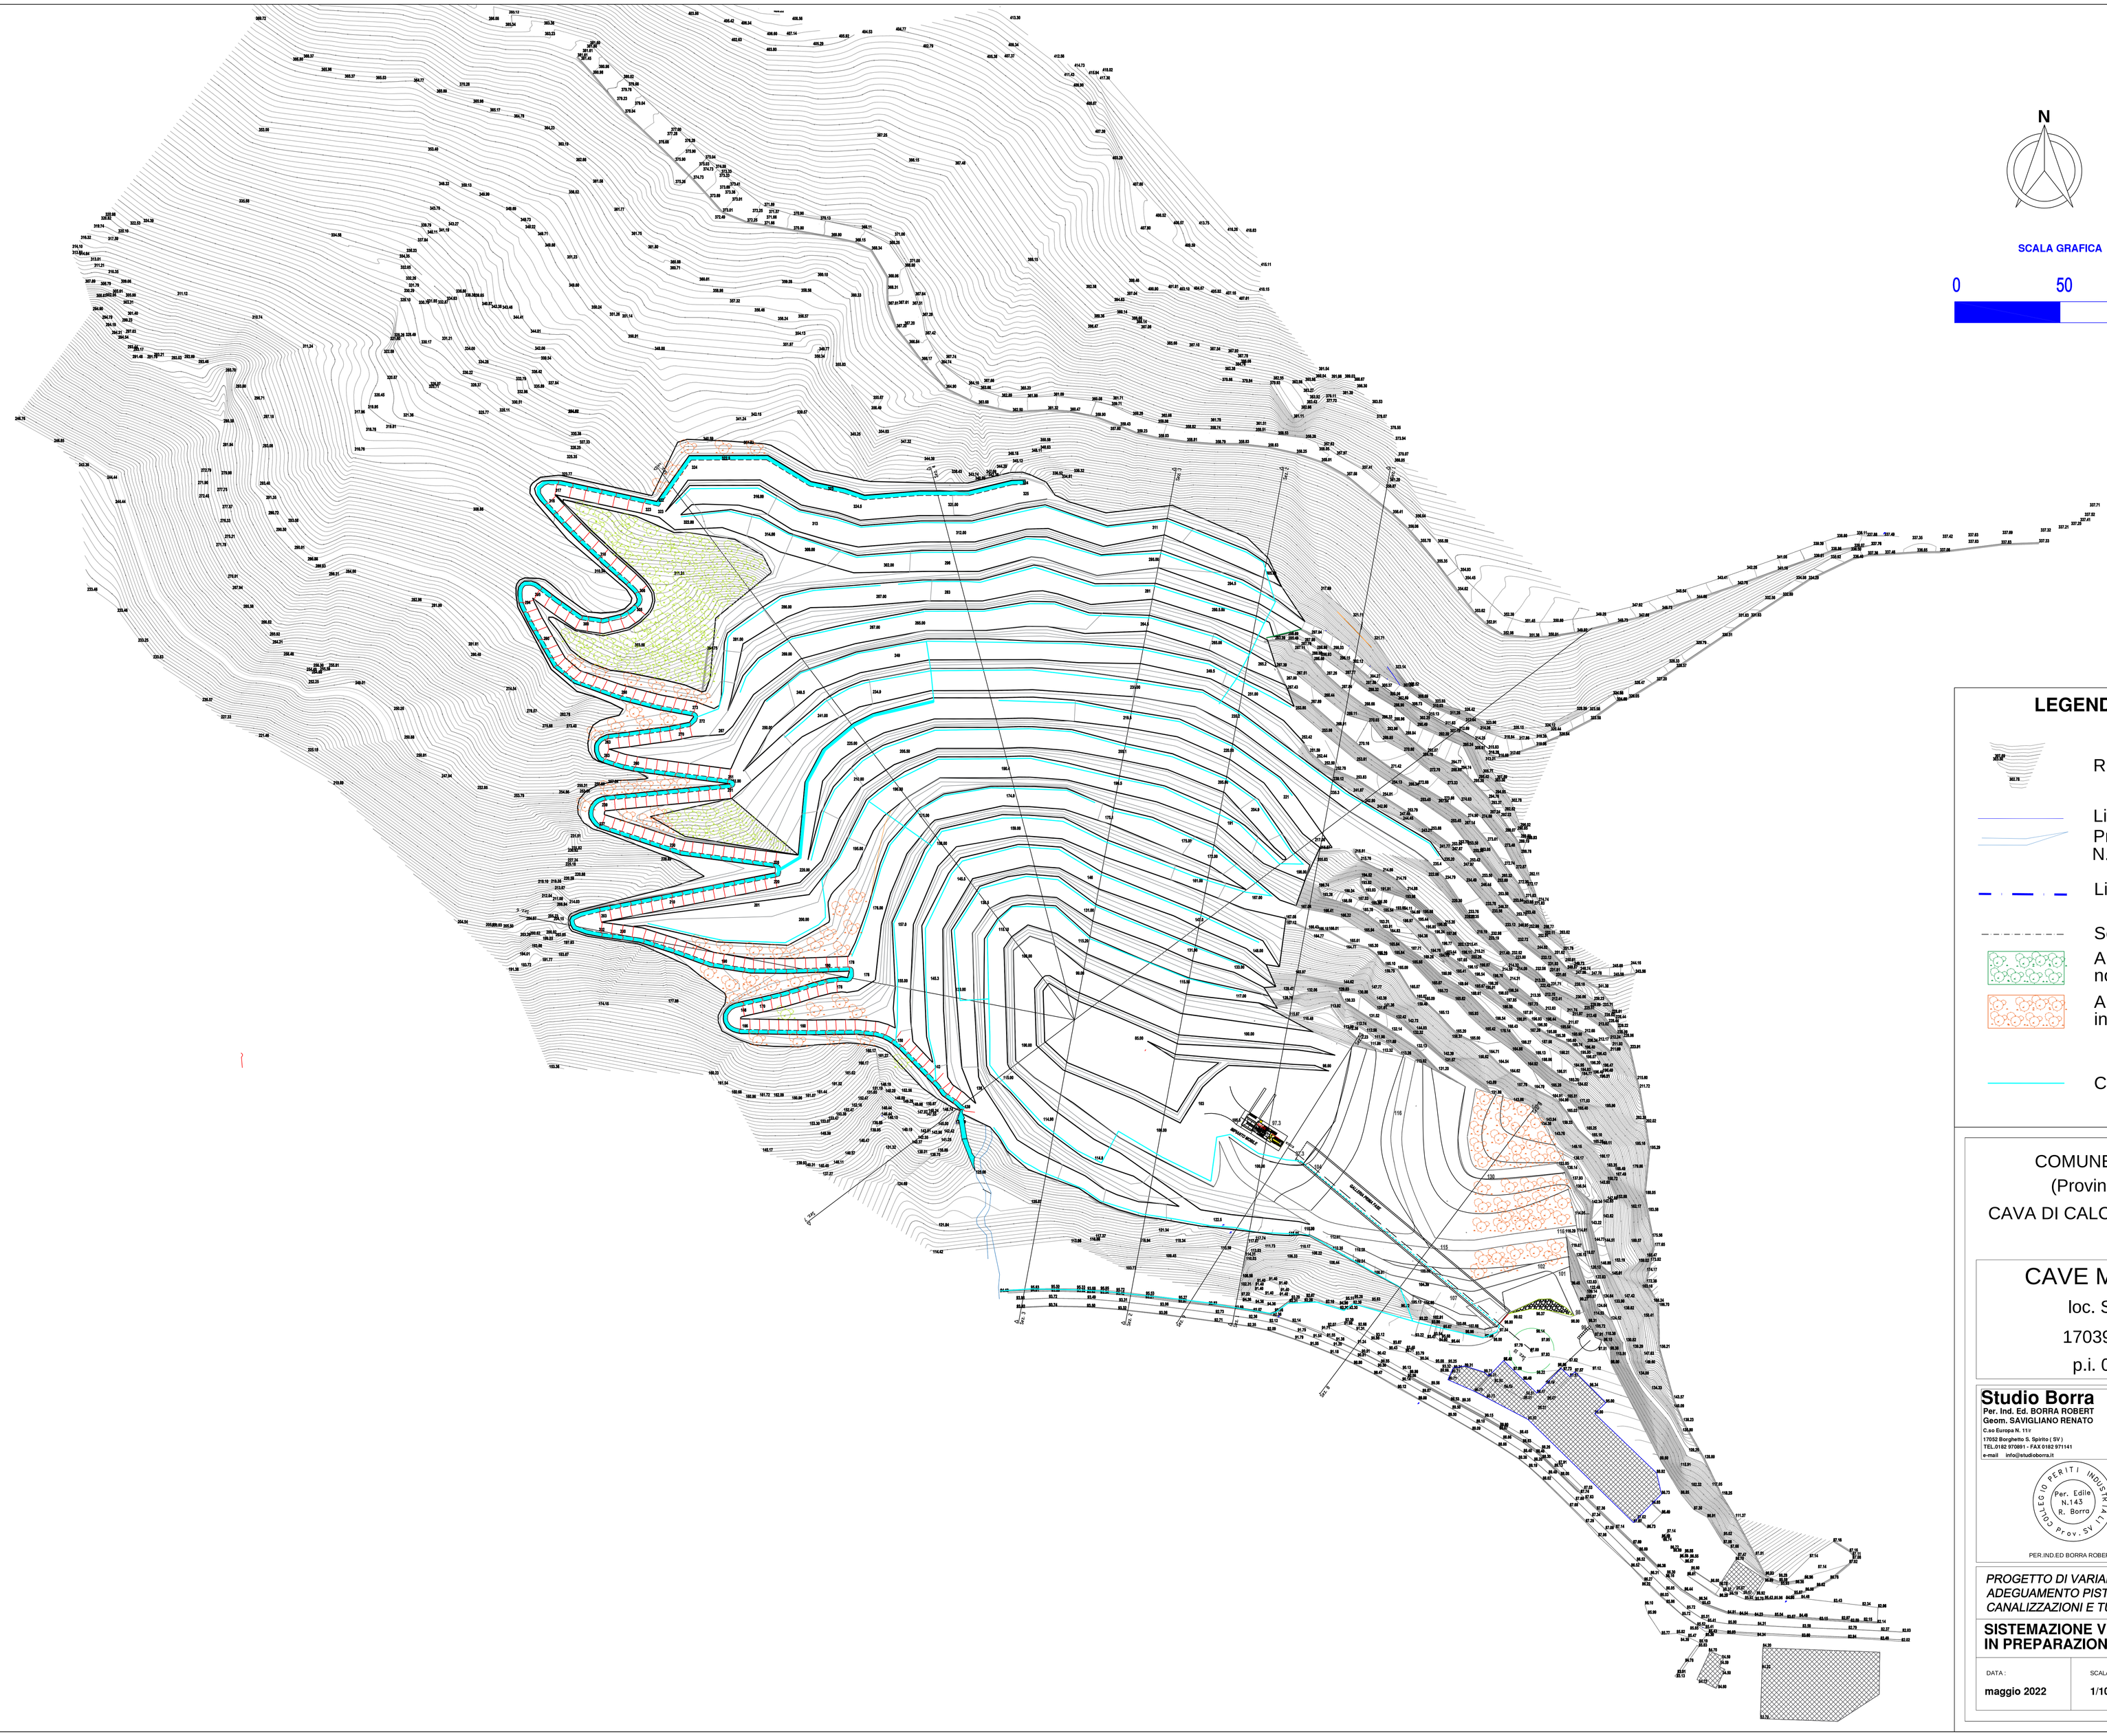


LEGENDA

- Rilievo stato attuale
- Limite di proprietà
- Prop. demaniale in concessione N. 3250 DEL 25/06/2018
- Limite P.T.R.A.C.
- Sezioni di progetto
- Aree con copertura naturale non interessate all'intervento
- Aree rinaturalizzate in progetto
- Canalizzazioni

COMUNE DI ZUCCARELLO

(Provincia di Savona)

CAVA DI CALCARE "SALITA LAMPADA"

CAVE MARTINETTO Sr.l.

loc. Salita Lampada

17039 Zuccarello (SV)

p.i. 00434350096

Studio Borra
Per. Ind. Ed. BORRA ROBERT
Geom. SAVIGLIANO RENATO
C.so Europa N. 11/
17052 Borghetto S. Spirito (SV)
TEL. 0182 970881 - FAX 0182 971141
e-mail info@studioborra.it

L' IMPRESA :

PROGETTISTI

Per. Edile N.143 R. Borra Prov. SV

PER.IND.ED BORRA ROBERT

Collegio Provinciale Geometri e Geometri Laureati di Savona
Iscrizione Albo N. 1515
Geometra
Savigliano Renato

GEOM. SAVIGLIANO RENATO

PROGETTO DI VARIANTE AL PIANO DI COLTIVAZIONE PER ADEGUAMENTO PISTE DI ARROCCAMENTO, CANALIZZAZIONI E TUNNEL CARICO MATERIALE

SISTEMAZIONE VEGETAZIONALE IN PREPARAZIONE AL PROGETTO COMPLETO

DATA :	SCALA		TAVOLA N.
maggio 2022	1/1000		11