


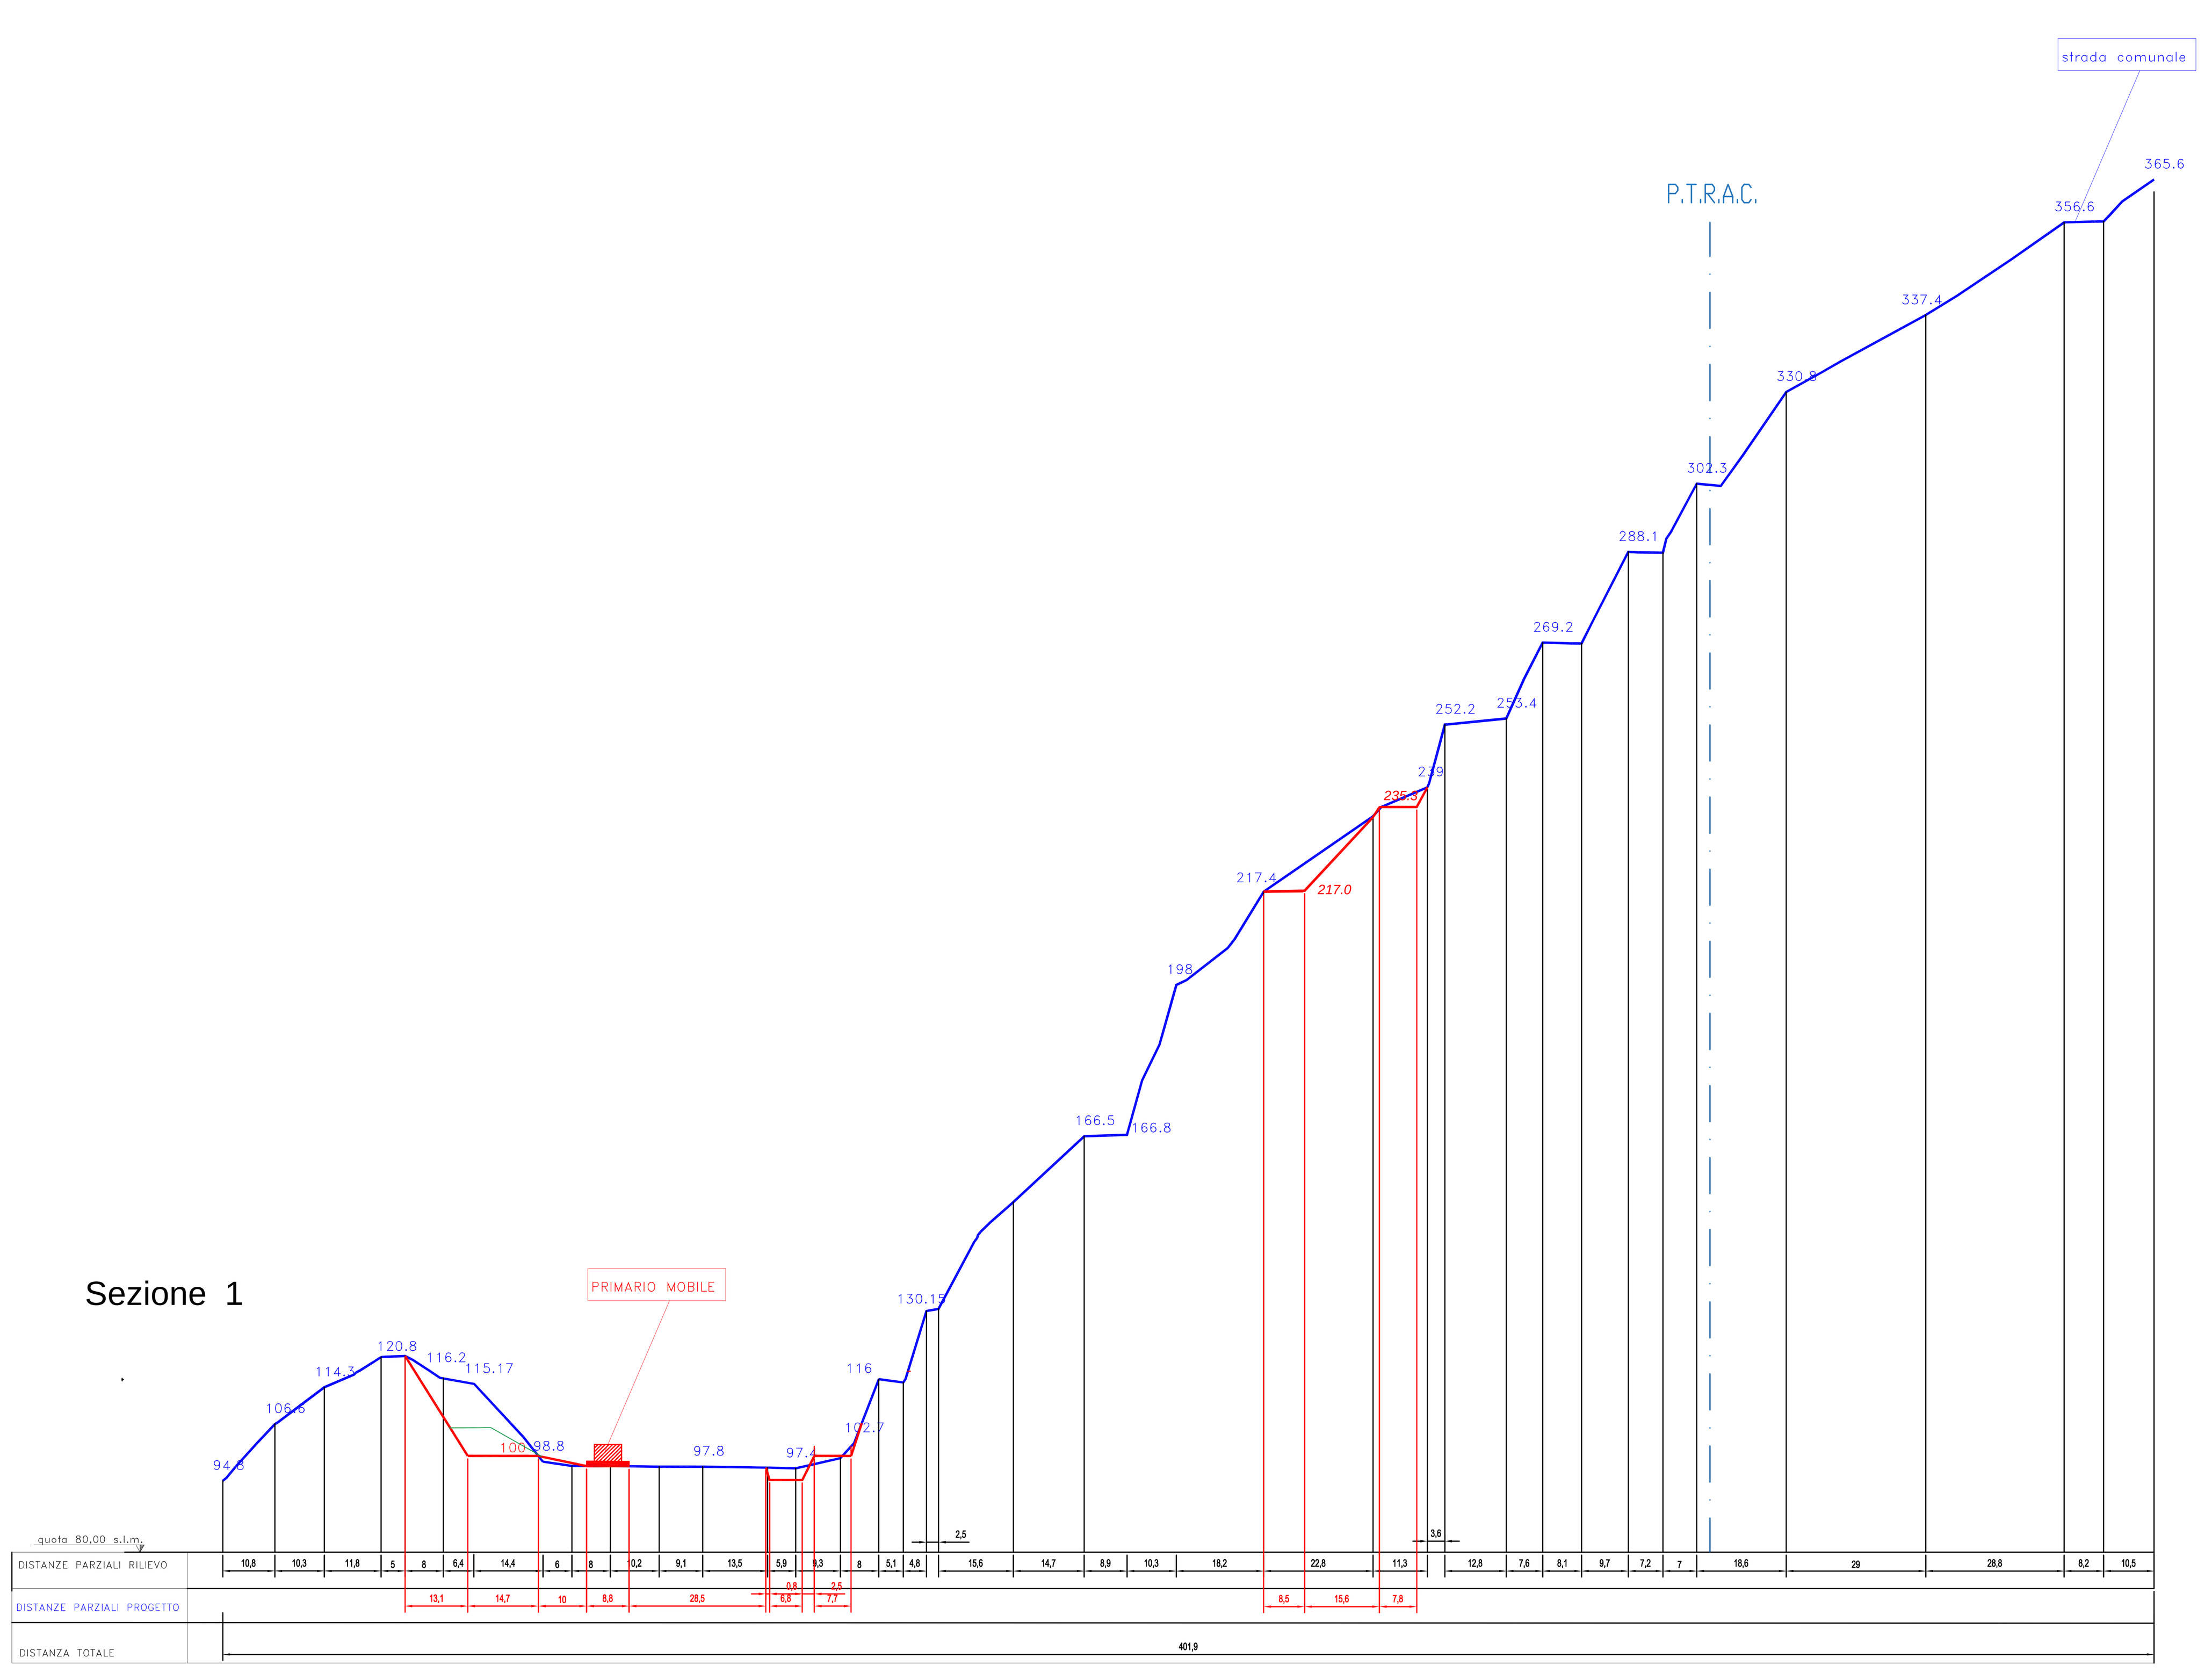


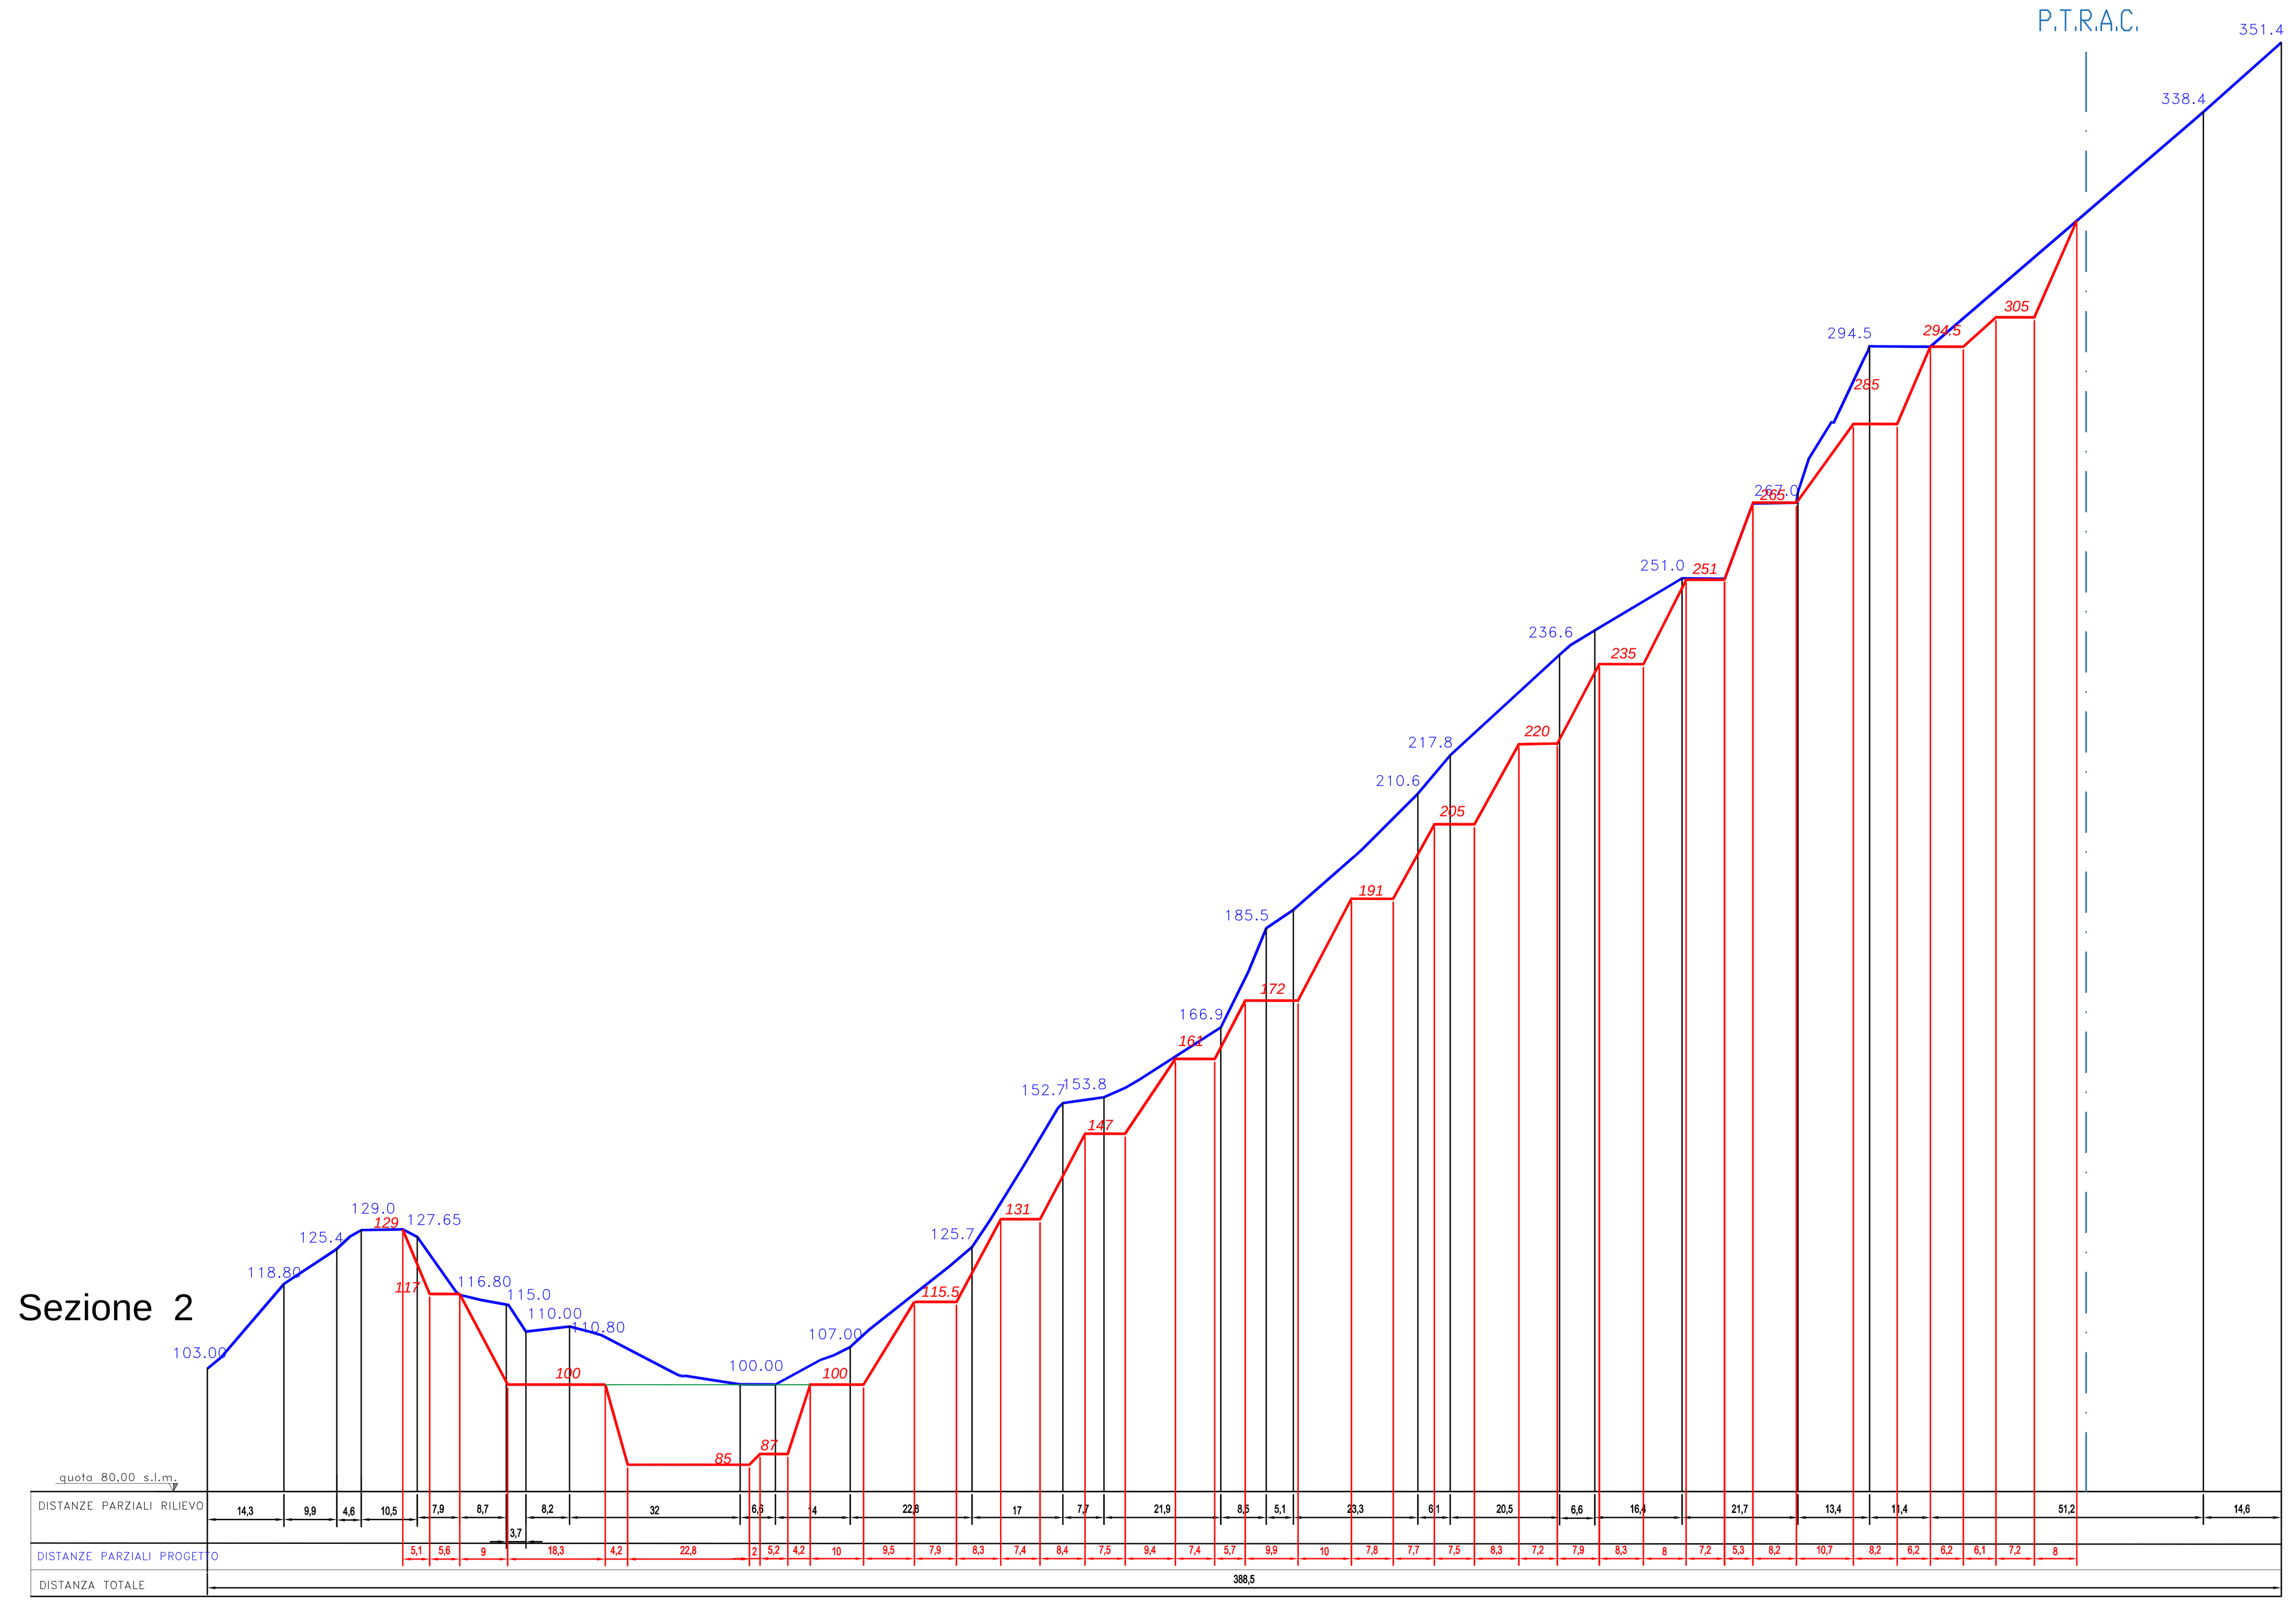

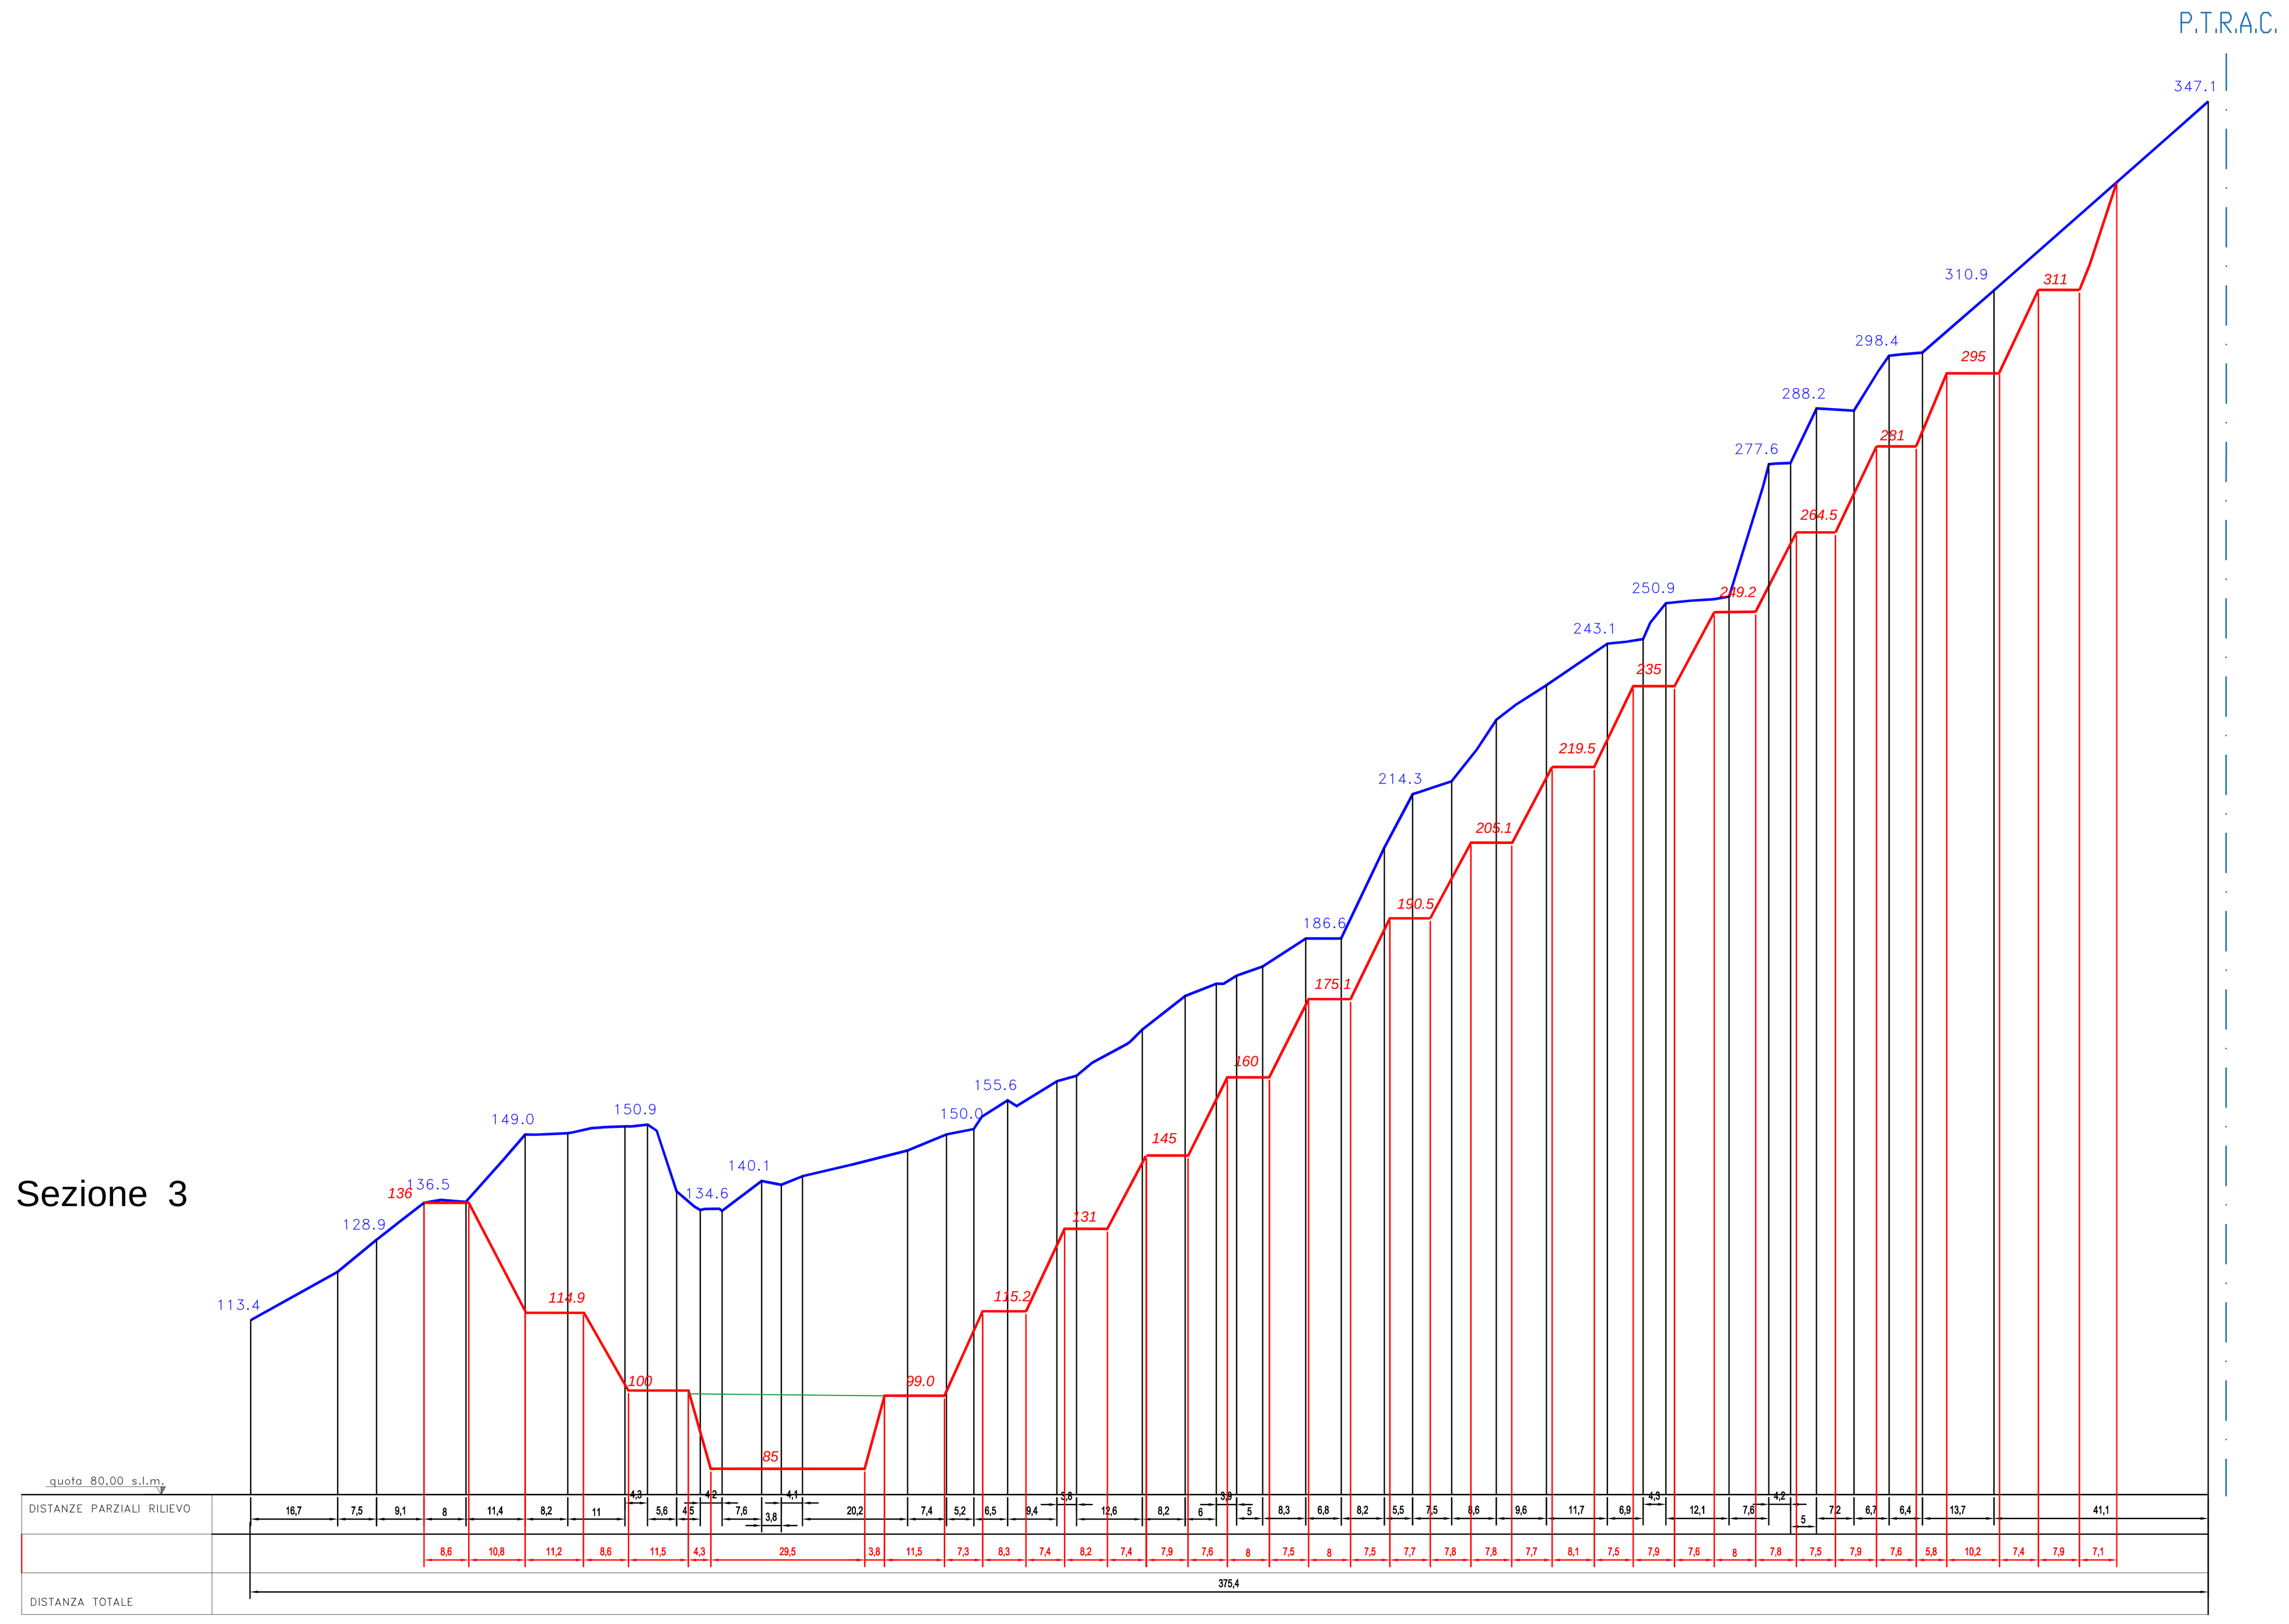

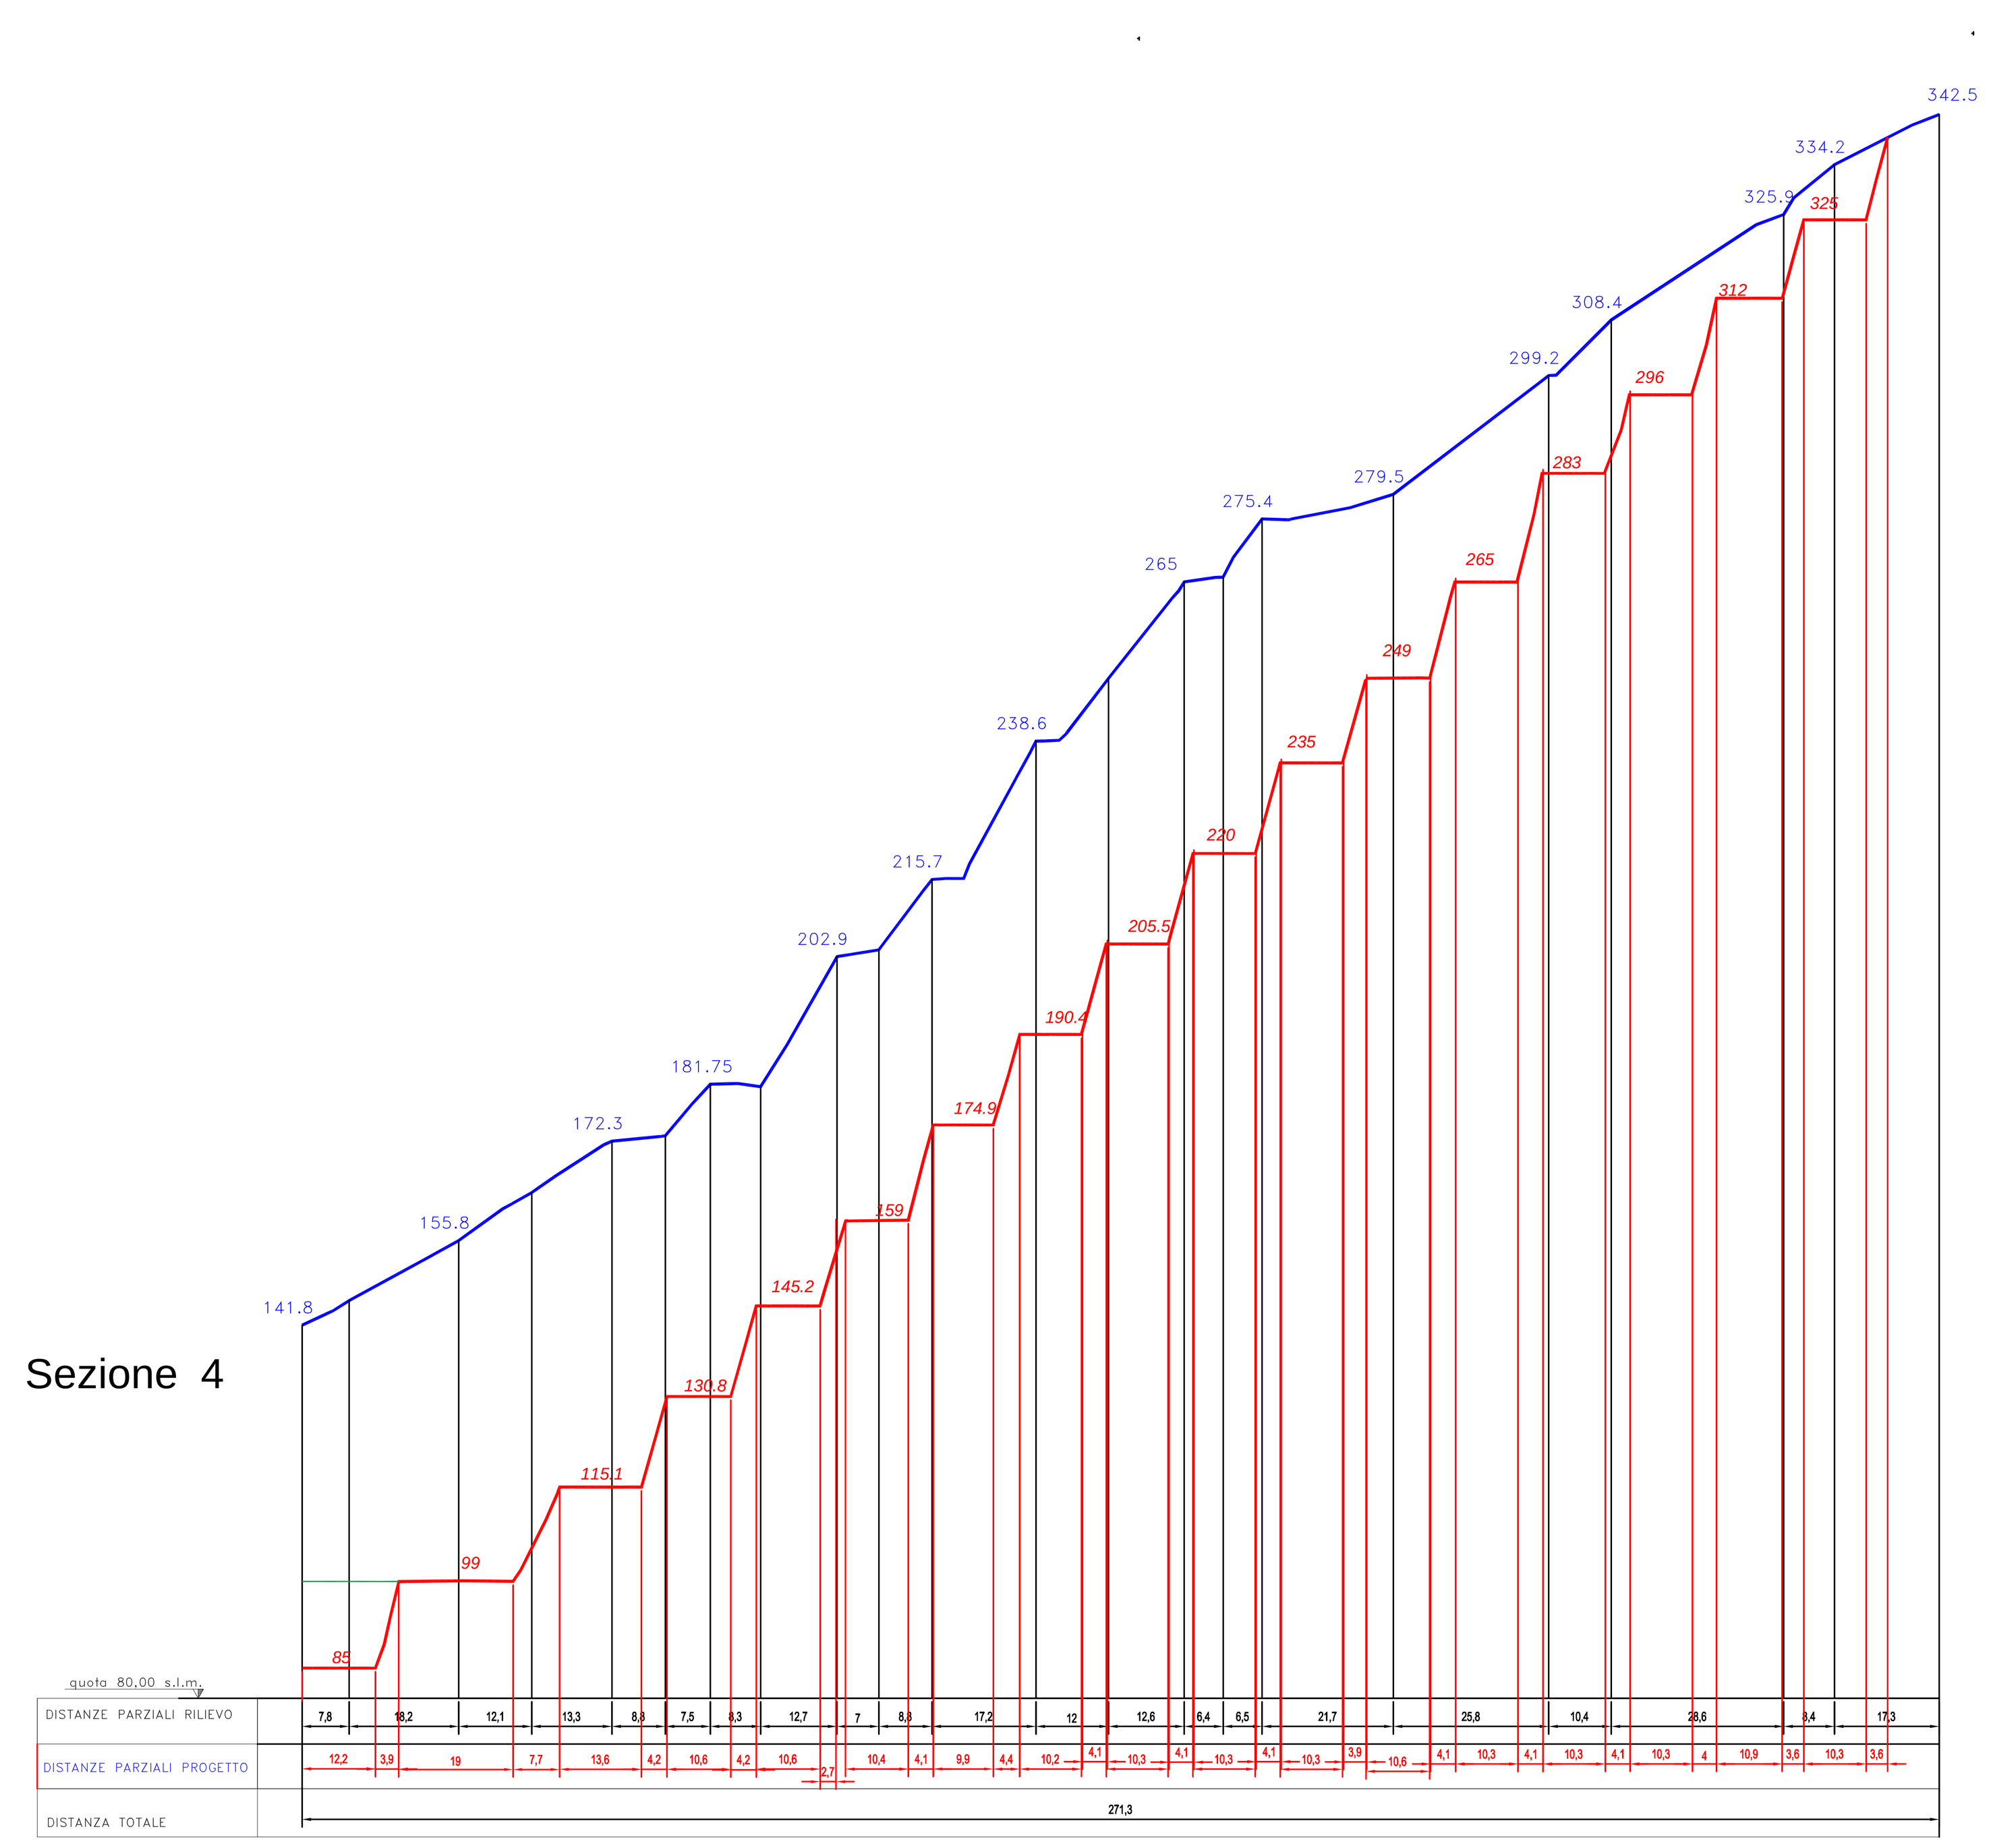

LEGENDA

- Profilo rilievo stato attuale
- Profilo progetto scavi
- Profilo riporti
- *P.T.R.A.C.*

COMUNE DI ZUCCARELLO
(Provincia di Savona)
CAVA DI CALCARE "SALITA LAMPADA"

CAVE MARTINETTO Sr.l.
loc. Salita Lampada
17039 Zuccarello (SV)
p.i. 00434350096

L'IMPRESA :

Studio Borra
Per. Ind. Ed. BORRA ROBERT
Geom. SAVIGLIANO RENATO
C.so Europa N. 11/r
17052 Borghetto S. Spirito (SV)
TEL.0182 970891 - FAX 0182 971141
e-mail info@studioborra.it

PROGETTISTI

COLLEGIO PERITI INDUSTRIALI Prov. SV — Per. Edile N.143 R. Borra
PER.IND.ED BORRA ROBERT

Collegio Provinciale Geometri e Geometri Laureati di Savona — Iscrizione Albo N. 1515 — Geometra Savigliano Renato
GEOM. SAVIGLIANO RENATO

PROGETTO DI VARIANTE AL PIANO DI COLTIVAZIONE PER ADEGUAMENTO PISTE DI ARROCCAMENTO, CANALIZZAZIONI E TUNNEL CARICO MATERIALE

SEZIONI DI RAFFRONTO 1-2-3-4

DATA :	SCALA		TAVOLA N.
OTTOBRE 2021	1/1000		13