
PLANIMETRIA TECNICA CON RILIEVO MULTIBEAM E LASERSCANNER
SCALA 1:1000

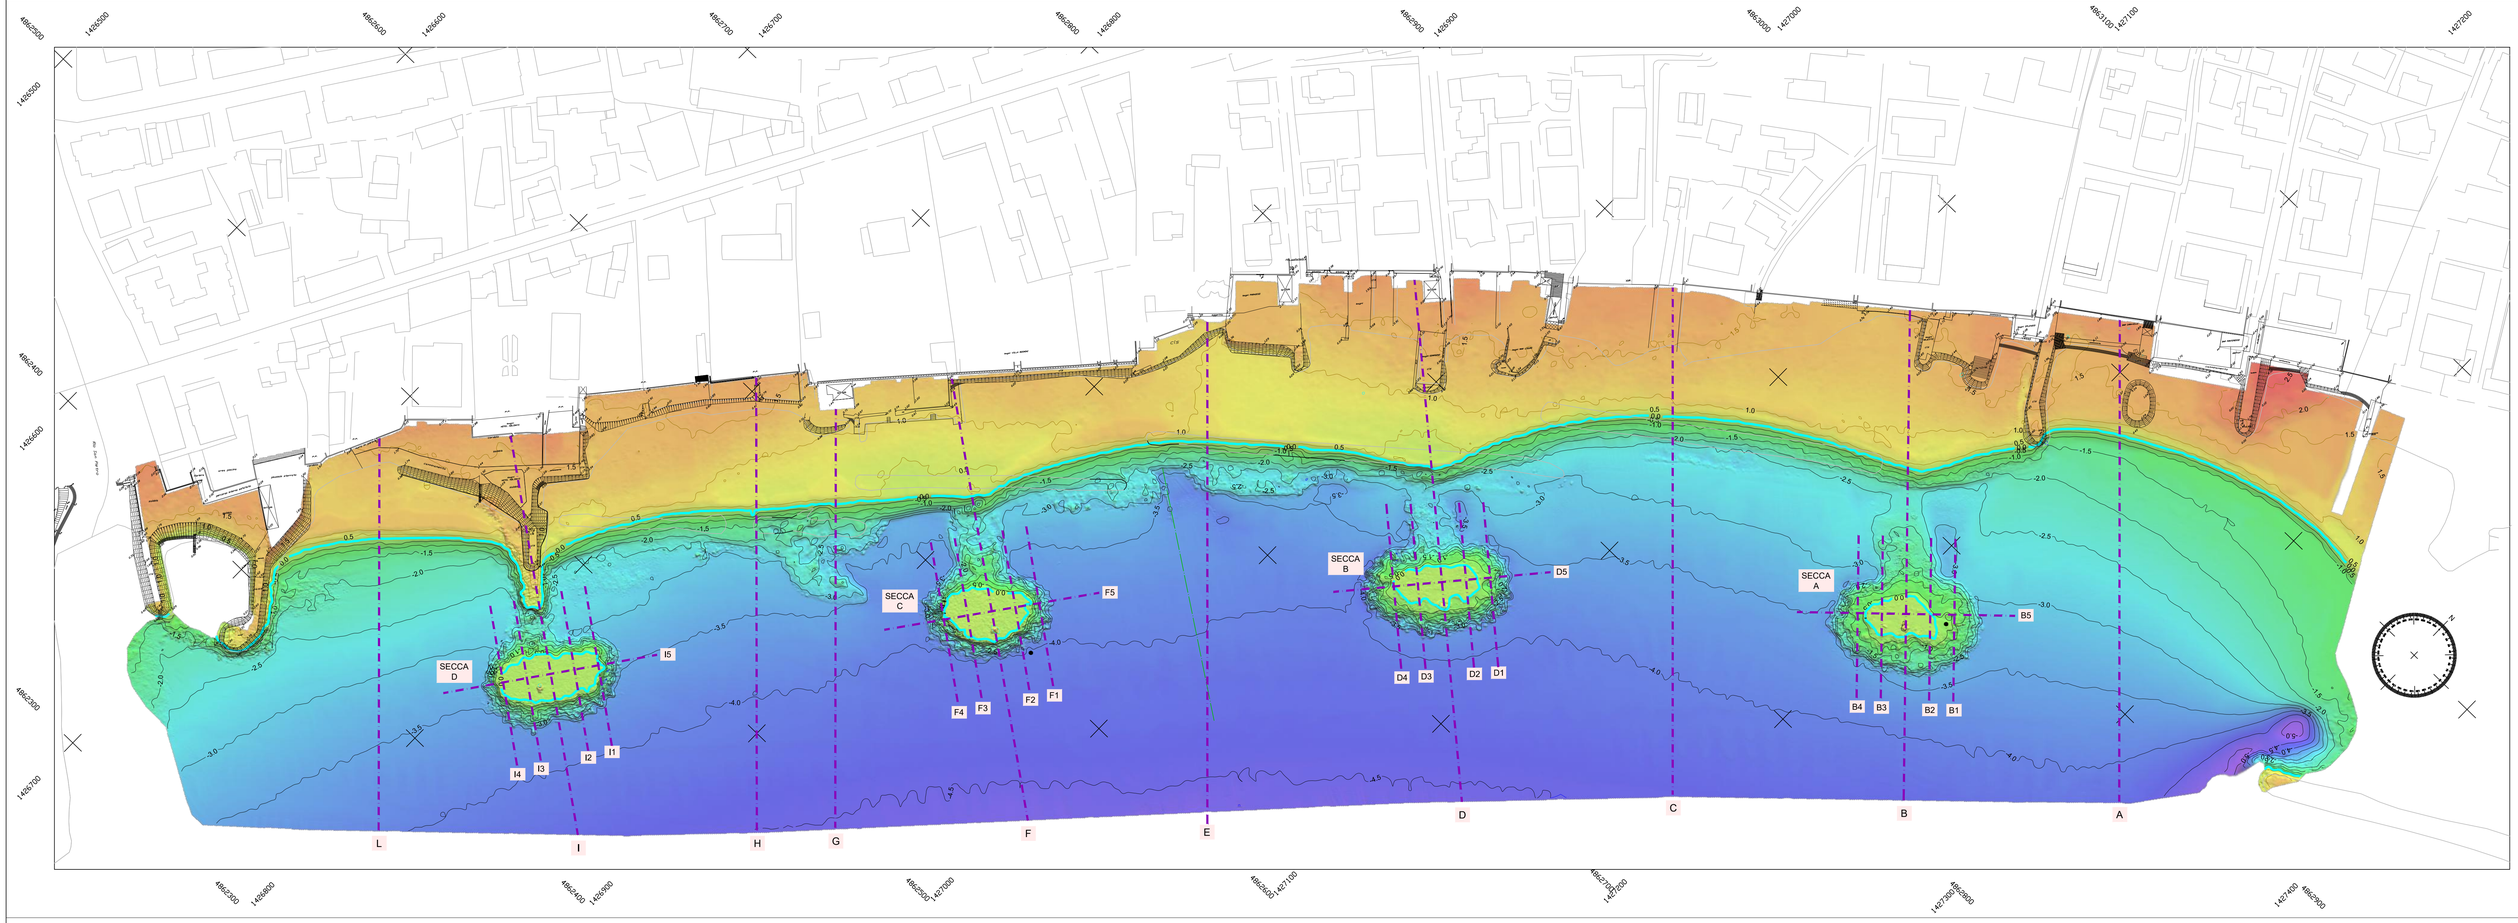

SCALA COLORE

2.5 m
2.0 m
1.0 m
0.0 m
-1.0 m
-2.0 m
-3.0 m
-4.0 m
-5.0 m
-6.0 m

LEGENDA

- CTR
- Livello medio mare (0.0 m) LUGLIO 2022
- Sezione - vedi tav.03
- Isobate ed isoipse LUGLIO 2022

SECONDA VARIANTE	OTTOBRE 2022
VARIANTE	MAGGIO 2022
PROGETTO ESECUTIVO	2° lotto € 2.500.000



STUDIOGAGGERO
SAVONA Via Pia, 130R
Tel 019 829463 – Fax 019 8386702 - Cell 335/303133
Email ing.gaggero@libero.it

Tavola 1

COMUNE DI DIANO MARINA

Ripristino della funzionalità delle dighe poste a protezione del litorale compreso tra la foce del torrente San Pietro ed il confine con il Comune di San Bartolomeo al Mare. Realizzazione del sistema litoraneo difensivo della zona ad alta urbanizzazione di Borgo Paradiso. Opere fisse in massi lapidei e materiali sciolti.
LOTTO 2

PLANIMETRIA TECNICA CON RESTITUZIONE RILIEVO MULTIBEAM E LASERSCANNER LUGLIO 2022

N.P. 2232 | SCALA: 1:1000

OTTOBRE 2022

File: archivio/NP 2232 Diano Marina

Dott. Ing. Paolo GAGGERO
C.F. GGGPLA49H21D969I
Collaboratore Dott. Ing. [illegible]