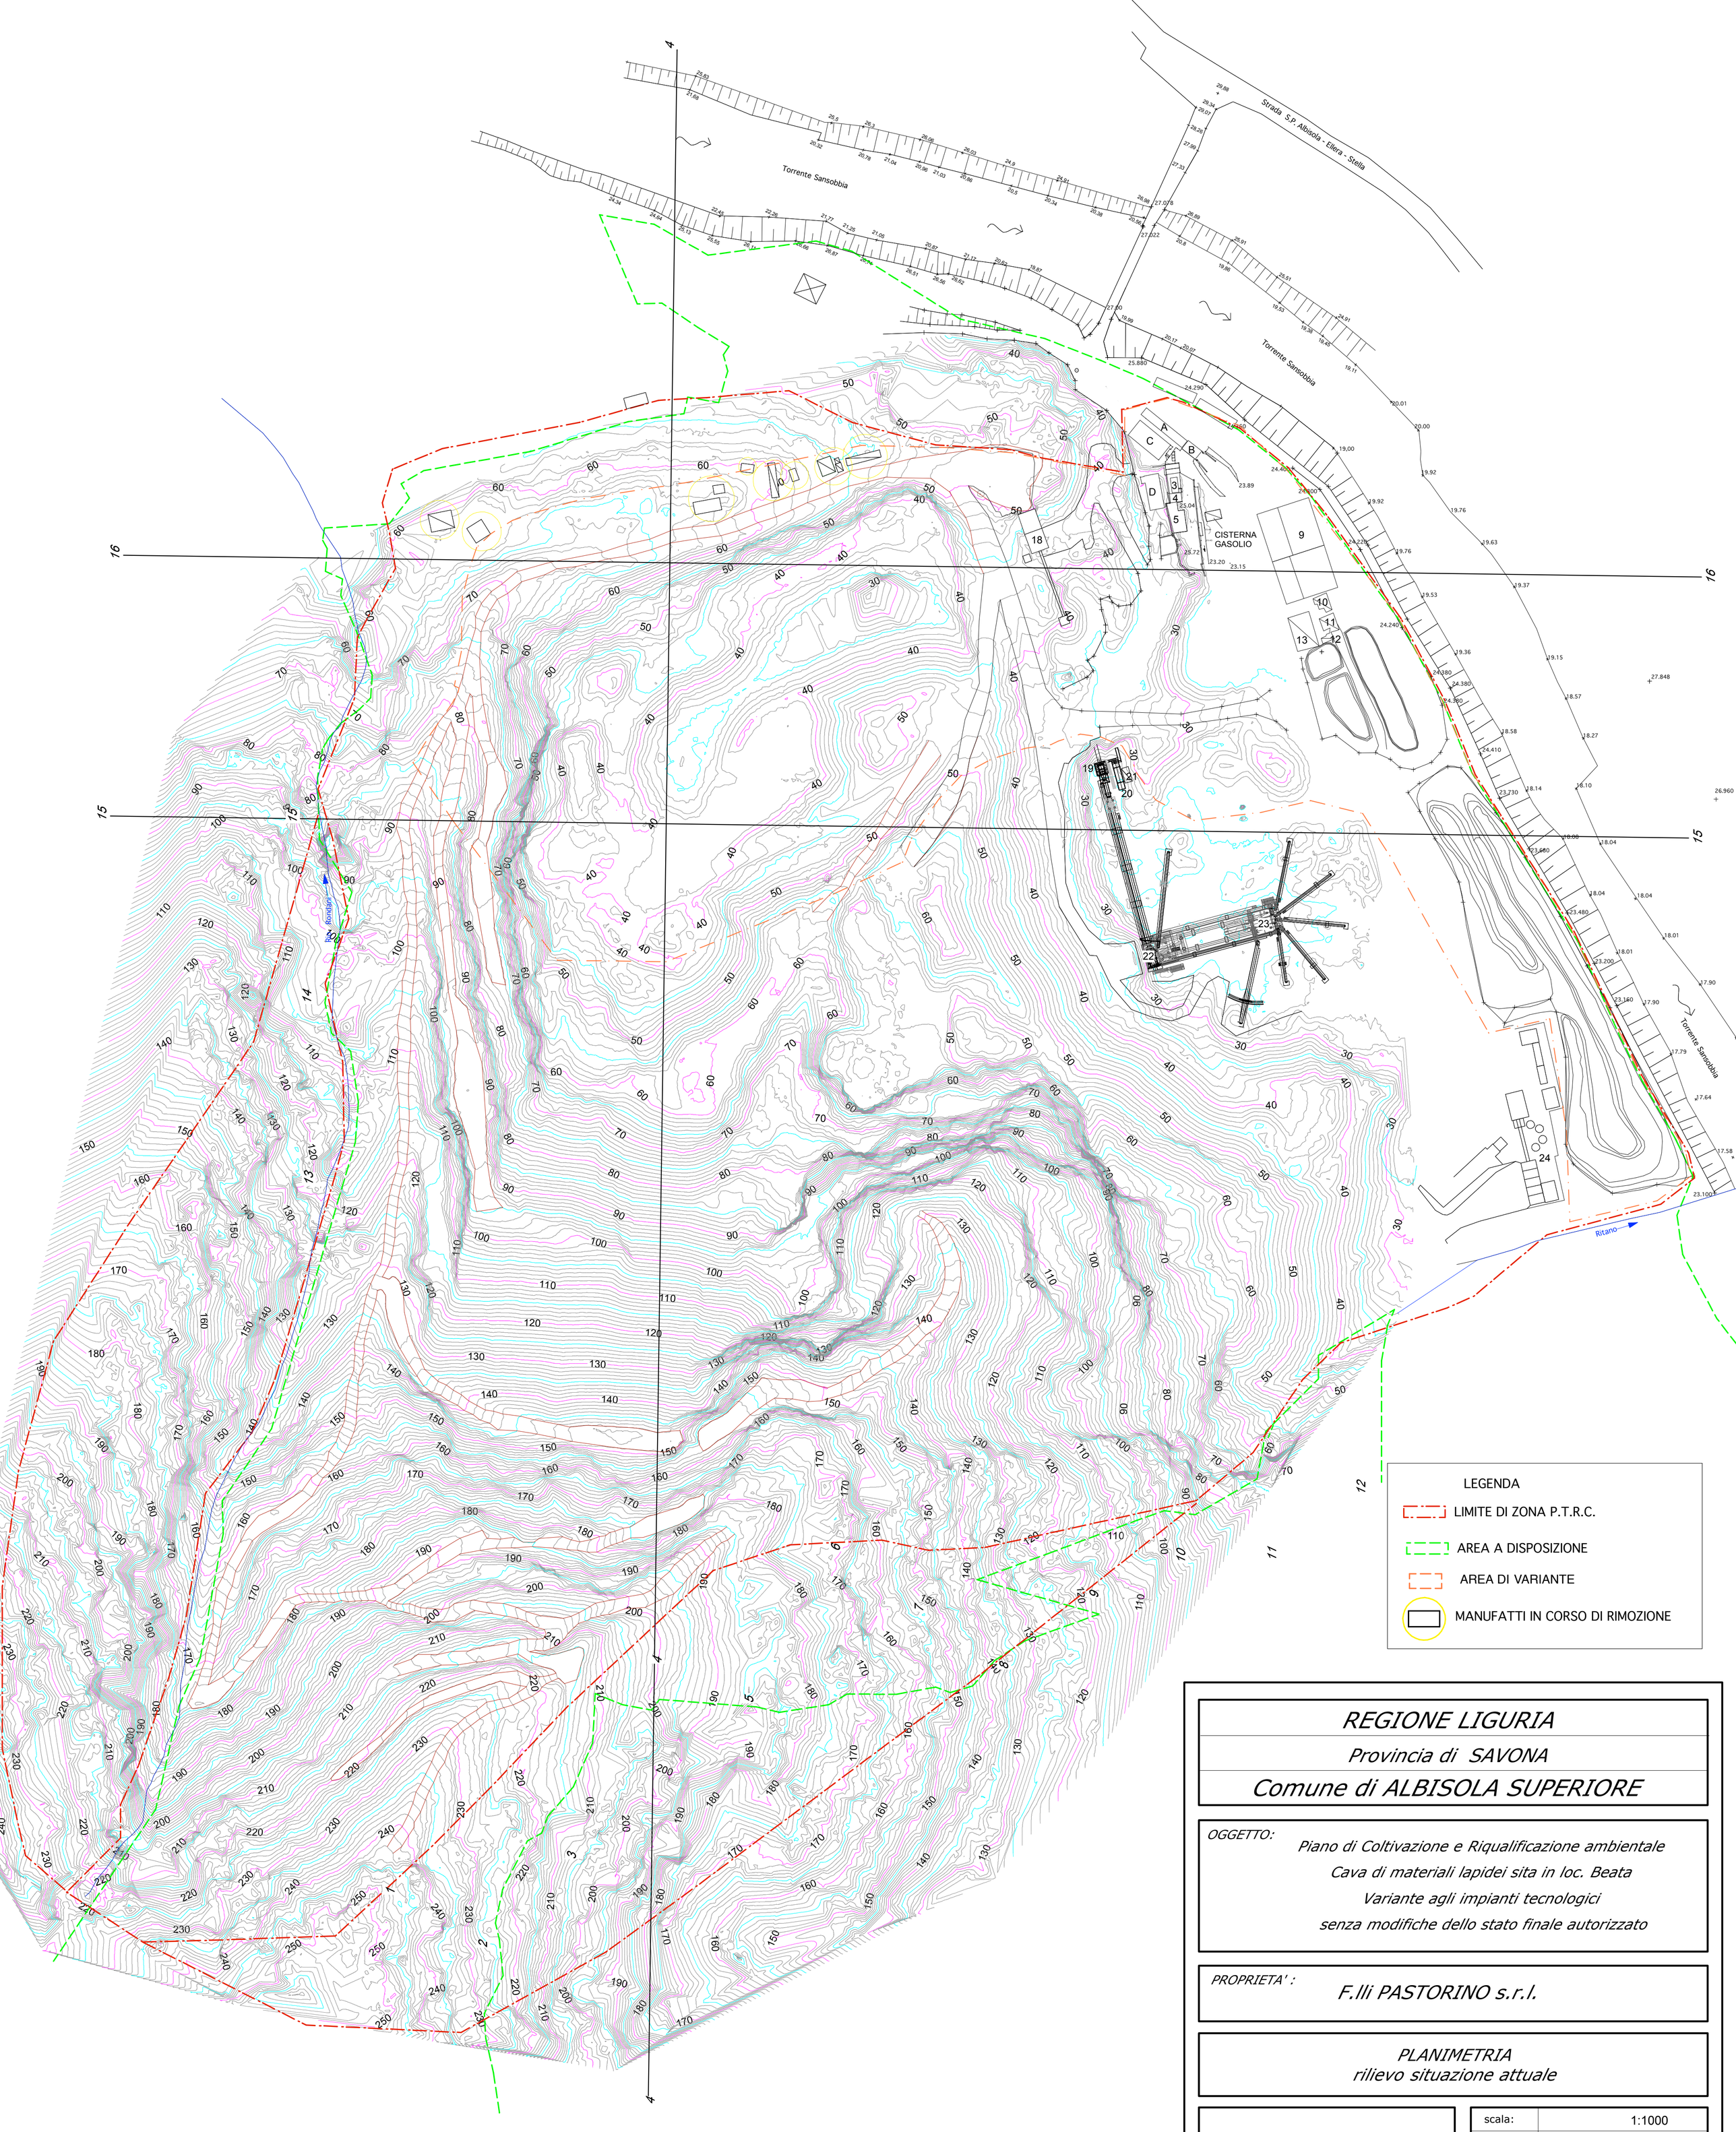



*REGIONE LIGURIA*

*Provincia di SAVONA*

*Comune di ALBISOLA SUPERIORE*

*OGGETTO:*

*Piano di Coltivazione e Riqualificazione ambientale*
*Cava di materiali lapidei sita in loc. Beata*
*Variante agli impianti tecnologici*
*senza modifiche dello stato finale autorizzato*

*PROPRIETA' :*

*F.lli PASTORINO s.r.l.*

*PLANIMETRIA*
*rilievo situazione attuale*


*Dr. Geologo M. Rossi*
*C.so Destefanis 44/21*
*16139 Genova (GE)*

*STUDIO TECNICO PRISMA*
*GEOMETRI ASSOCIATI*
*via San Giorgio civ. 18*
*-17011 Albisola Superiore (SV)*
*Tel./Fax 019 480009*
*Geom. G. FROSIO*


| | |
|---|---|
| scala: | 1:1000 |
| *Tav. n°:* | 2 |

| | | |
|---|---|---|
| | | |
| | | |
| *O* | *Febbraio 2023* | *1° emissione* |
| *REV.* | *DATA* | *CAUSALE* |

*Il Proprietario :*

*F.lli PASTORINO s.r.l.*