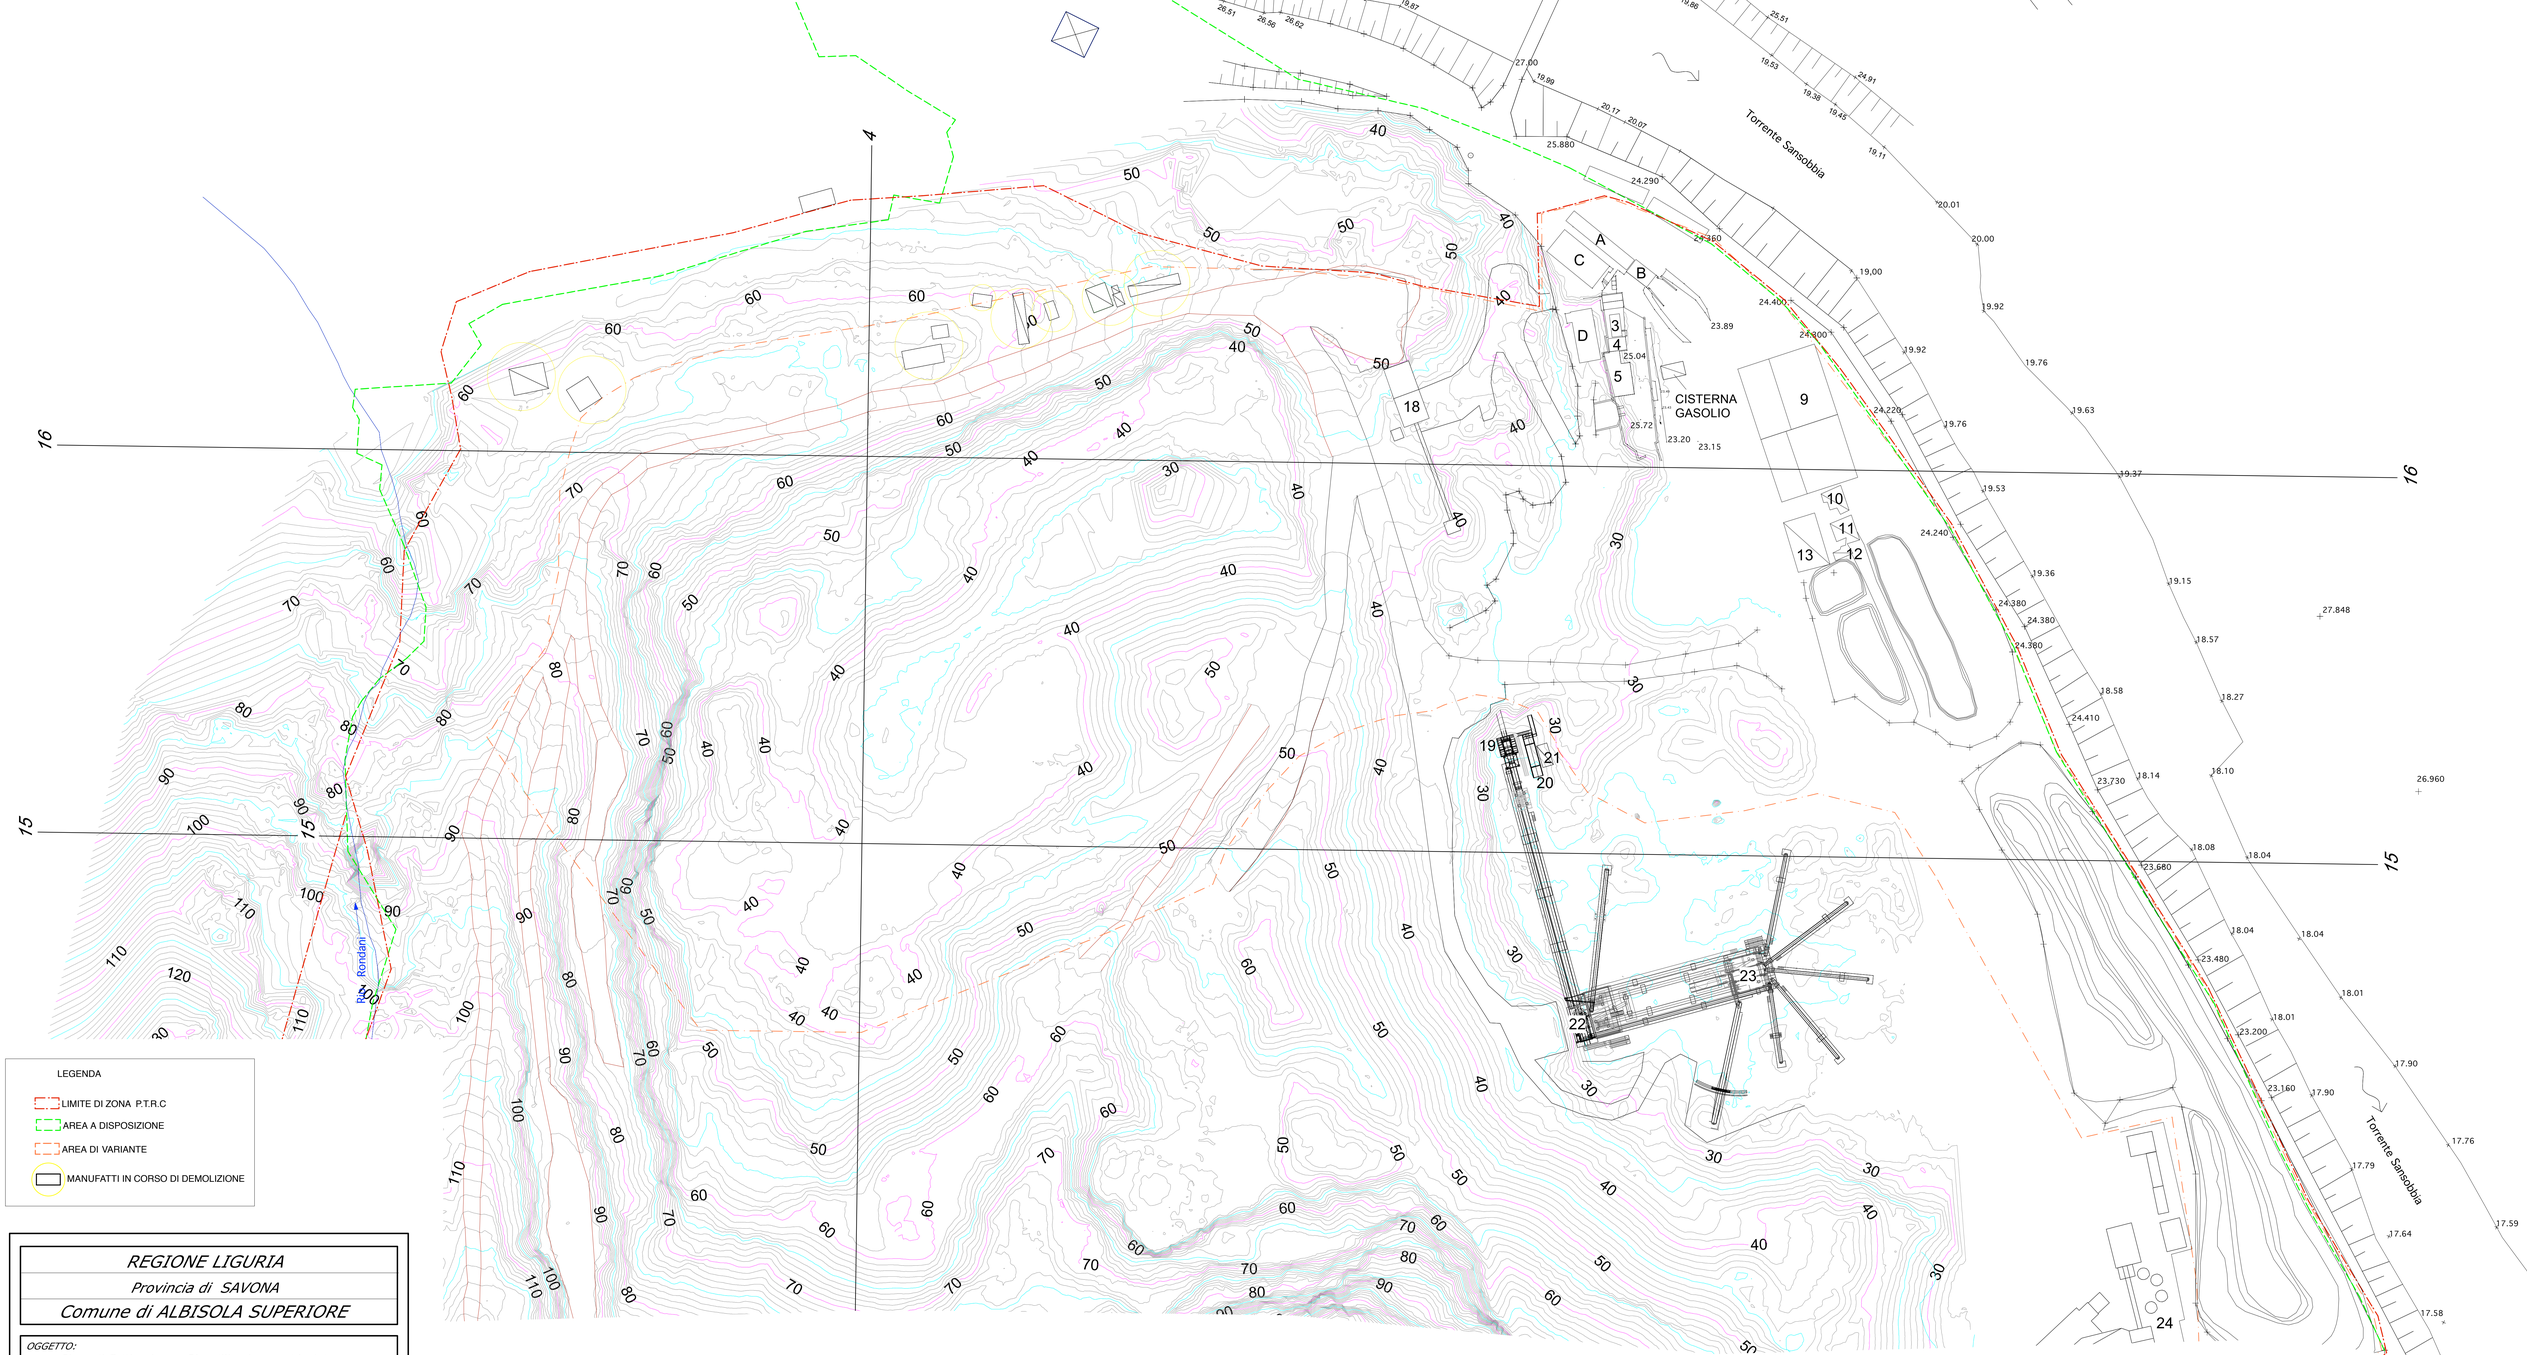


LEGENDA

- LIMITE DI ZONA P.T.R.C
- AREA A DISPOSIZIONE
- AREA DI VARIANTE
- MANUFATTI IN CORSO DI DEMOLIZIONE

REGIONE LIGURIA

Provincia di SAVONA

Comune di ALBISOLA SUPERIORE

OGGETTO:

Piano di Coltivazione e Riqualificazione ambientale
Cava di materiali lapidei sita in loc. Beata
Variante agli impianti tecnologici
senza modifiche dello stato finale autorizzato

PROPRIETA' : *F.lli PASTORINO s.r.l.*

PLANIMETRIA
rilievo situazione attuale - area di variante

scala:	1:500
Tav. n°:	3

REV.	DATA	CAUSALE
0	Febbraio 2023	1° emissione

Dr. Geologo M. Rossi
C.so Dezelems 46/2
16139 Genova (GE)

STUDIO TECNICO IRSINA
GEOMETRI ASSOCIATI
via San Giorgio civ. 18
17017 Albisola Superiore (SV)
Tel./Fax 019 480959
Geom. G. FROSIO

Il Proprietario :

F.lli PASTORINO s.r.l.