
Inquadramento su Carta dei Dissesti - Variante PTC Bacini Badani

Scala 1:10.000

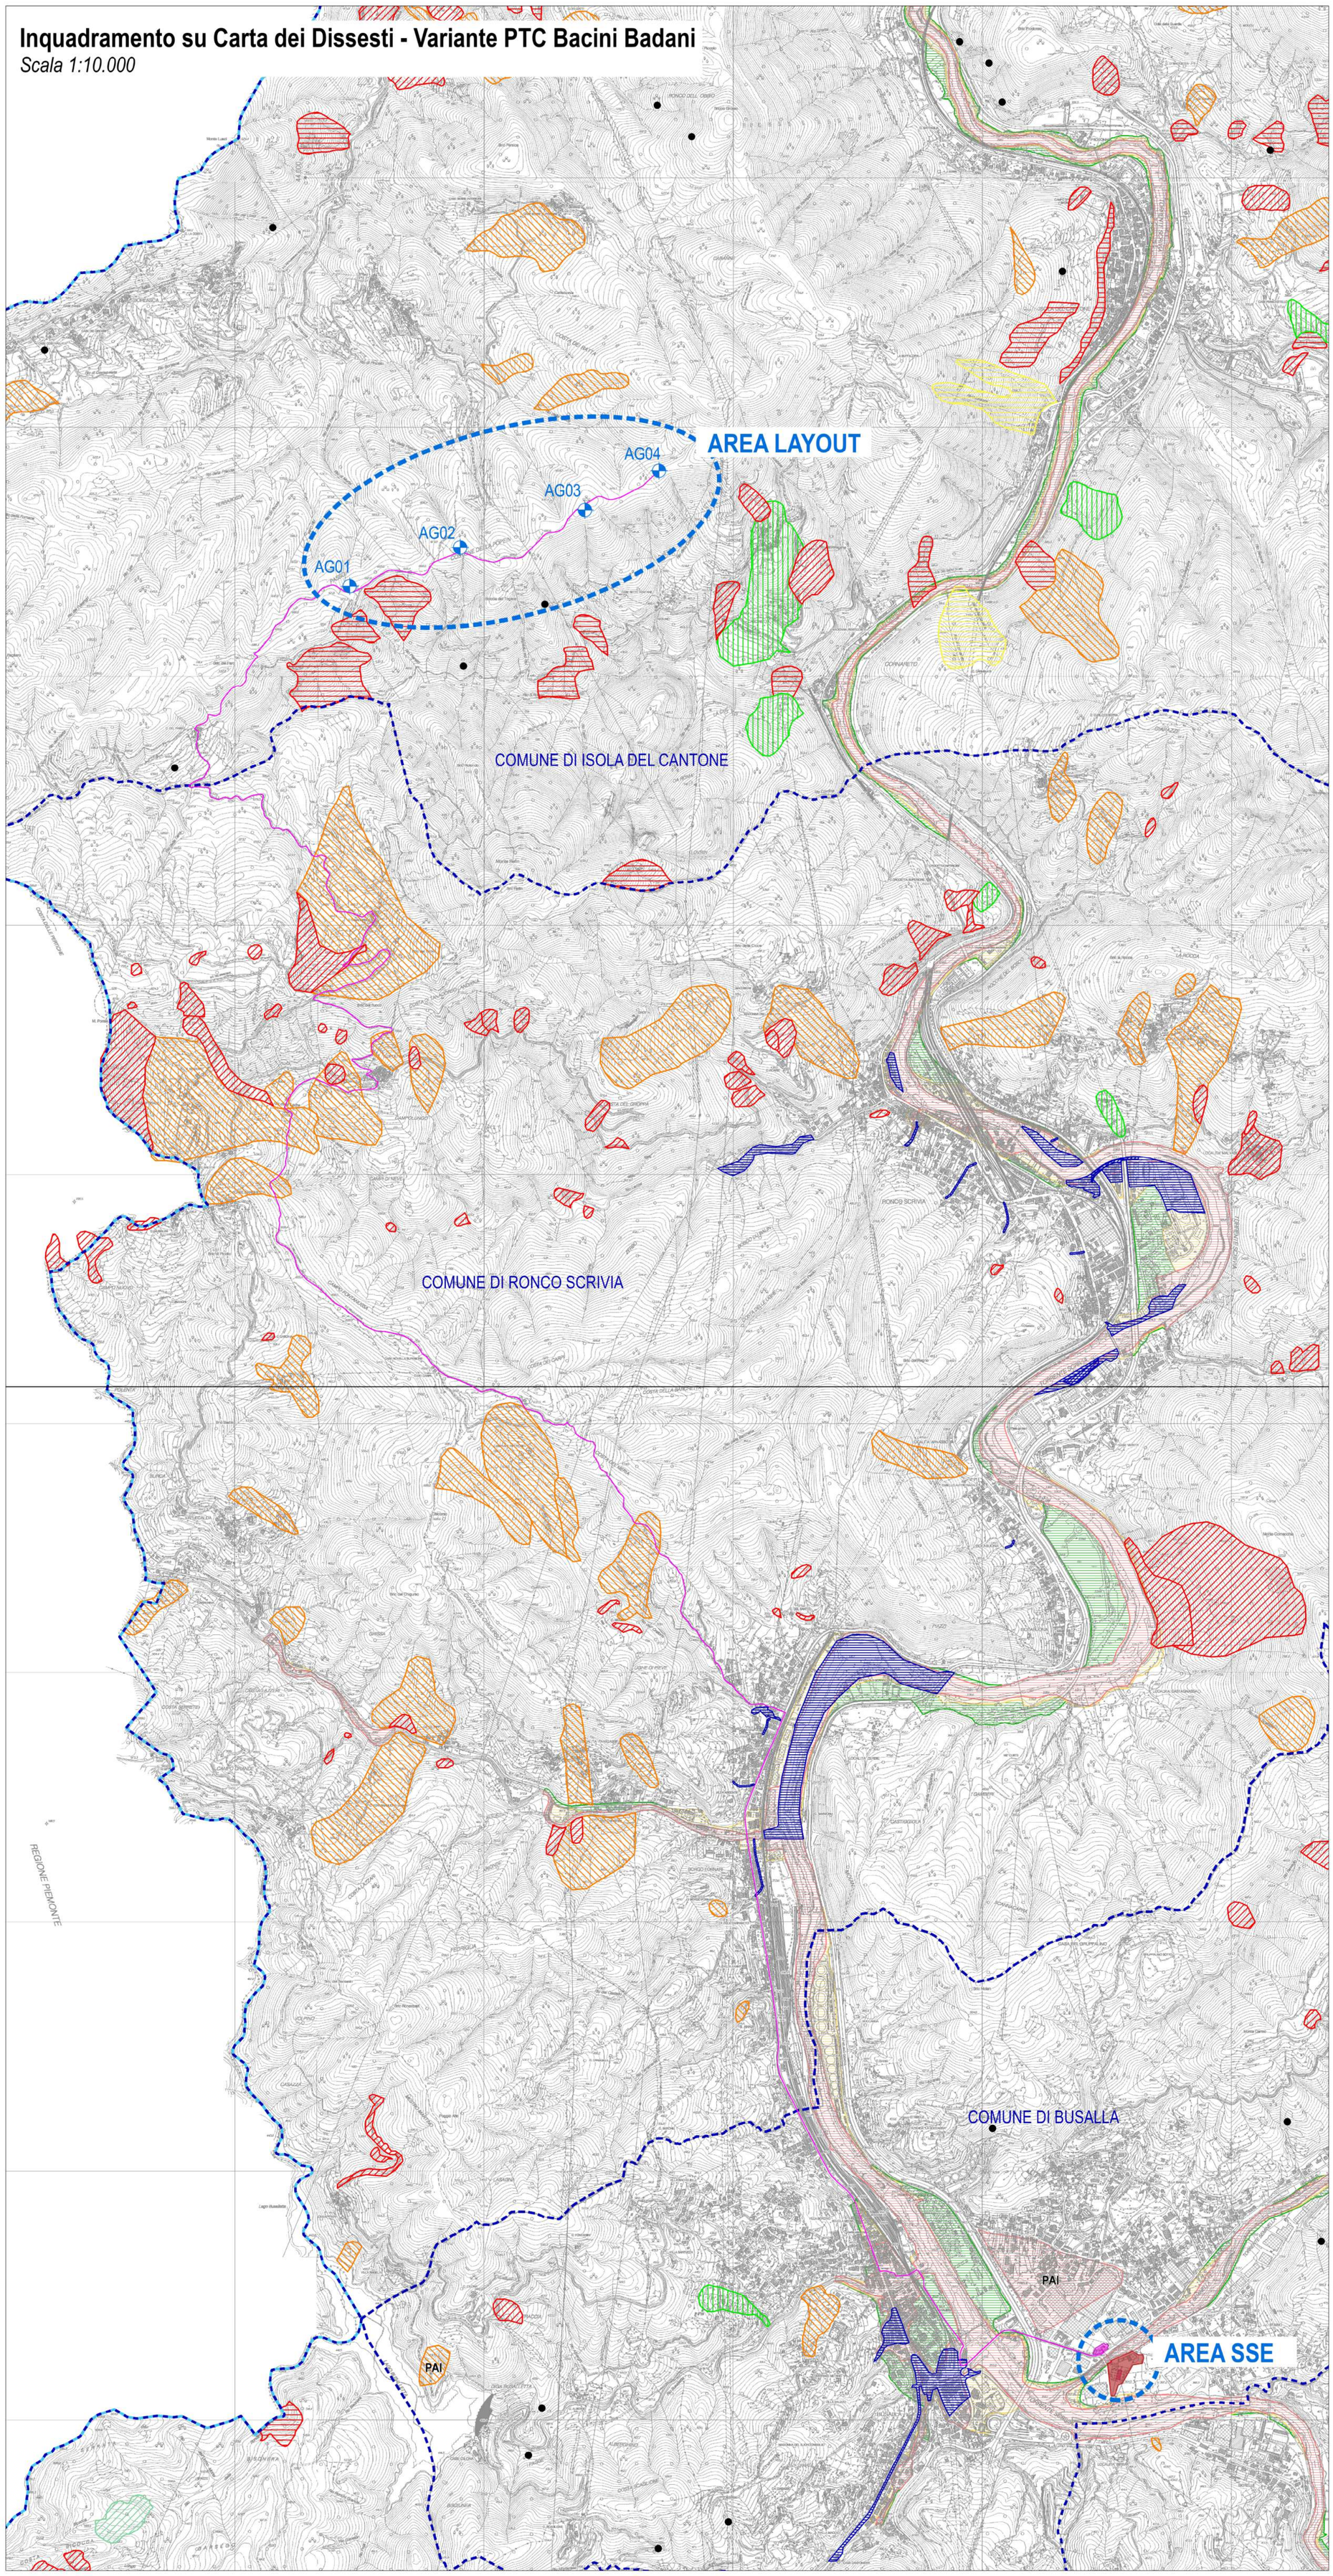

PARCO EOLICO "POPEIN"
LEGENDA

- Aerogeneratore a progetto
- Cavidotto
- Stallo Utente
- Stazione elettrica esistente E-Distribuzione

LEGENDA
Delimitazione delle aree in dissesto

FRANE

- Aree interessate da frane attive (Fa) (pericolosità molto elevata)
- Aree soggette a crolli/ribaltamenti diffusi (Acr) (pericolosità molto elevata)
- Aree interessate da frane quiescenti (Fq) (pericolosità elevata)
- Aree interessate da frane stabilizzate (Fs) (pericolosità media o moderata)
- Aree soggette a franosità superficiale diffusa (Fd) (pericolosità moderata)
- Aree soggette a deformazioni gravitative profonde di versante (DGPV) (pericolosità moderata)
- Frane attive non perimetrate (comma 6, art. 6 delle Norme di attuazione della VBP)

ESONDAZIONI E DISSESTI MORFOLOGICI DI CARATTERE TORRENTIZIO

- Aree a pericolosità molto elevata (Ee)
- Aree a pericolosità elevata (Eb)
- Aree a pericolosità media (Em)
- Aree inondate dall'evento 2011 (Ee)
- Aree inondate dall'evento 2014 (Ee)
- Aree a pericolosità molto elevata non perimetrate (Ee) (comma 10, art.6 delle Norme di attuazione della VBP)

TRASPORTO DI MASSA SUI CONOIDI

- Aree di conoidi attive non protette (Ca) (pericolosità molto elevata)
- Aree di conoidi attive parzialmente protette (Cp) (pericolosità elevata)
- Aree di conoidi non recentemente riattivatasi o completamente protette (Cn) (pericolosità media o moderata)

- Aree a rischio idrogeologico molto elevato (Titolo IV delle Norme di attuazione del PAI approvato con D.C.I. n. 18/2001 - art. 30 delle Norme di attuazione della VBP)
  - Zona 1
  - Zona 2
- PAI — Con la dicitura "PAI" sono indicati i dissesti già individuati dal PAI approvato con D.C.I. n. 18/2001 (art. 6 delle Norme di attuazione della VBP)
- Area interessata dalla delimitazione delle fasce fluviali (vedi tav. 16 - Carta delle fasce fluviali - Bacino T. Stura)
- Limite di bacino idrografico
- Limiti amministrativi


NOTA

Il presente elaborato mostra la sovrapposizione del progetto di variante alla carta de Dissesto relativa alla variante al Piano Territoriale di Coordinamento della Provincia di Genova con valore ed effetti del Piano di Bacino per la parte del territorio provinciale compresa nel Bacino del Fiume Po.
L'estratto cartografico riportato cinvolge i comuni di Isola del Cantone, Ronco Scrivia e Busalla; ad esso si sovrappone il progetto di variante, con l'area di impianto sita nel comune di Isola del Cantone, il percorso del cavidotto che dall'area di layout si snoda attraverso i comuni di Ronco Scrivia e Busalla fino ad arrivare al nuovo stallo utente, collocato in prossimità della Stazione elettrica esistente gestita da E-Distribuzione e collocata nel comune di Busalla.

ELABORATI COLLEGATI
1.1C_Relazione tecnica descrittiva
1.2C_Rleazione linea elettrica
1.25B_Relazione geologica geotecnica e idrogeologica Liguria
1.26A_Relazione di variante
2.14C_Layout su catastale linea elettrica
2.15C_Planimetria linea elettrica su CTR-Pianta e sezioni
2.45A_SSE-Inquadramento generale
2.46A_SSE-Opere civili ed elettriche
2.48A_Inquadramento su PUC - Isola del Cantone- Ronco Scrivia-Busalla

FERA NATURE IS OUR POWER
Fabbrica Energie Rinnovabili Alternative S.r.l.
Piazza Cavour, 7 - 20121 Milano
T: +39 02 62990471 F: +39 02 32066804
info@ferasrl.it www.ferasrl.it
P.IVA 13393960151

Azienda con sistema di gestione qualità certificato UNI EN ISO 9001:2008 certificati n. 501008849 e 501008850.

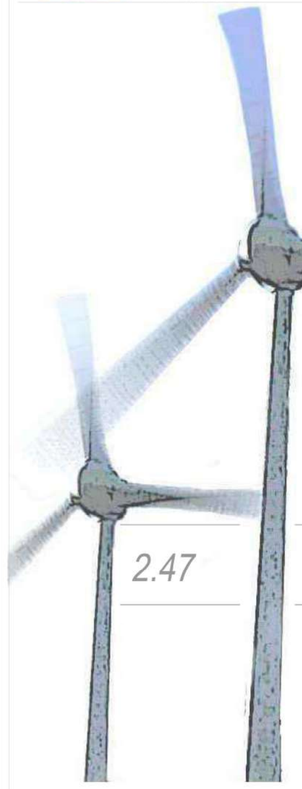

Regione Liguria
Comune di Isola Del Cantone (GE)
Proponente F.E.R.A. Srl

Parco eolico "Popein"

Progetto Definitivo

2.47

Inquadramento su Carta dei Dissesti Variante Bacini Padani

Progettisti:
Ing. Paolo Papucci
ing. PAOLO PAPUCCI
ORDINE INGEGNERI della Provincia di PISA
N° 2384 Sezione A
INGEGNERE CIVILE E AMBIENTALE
INDUSTRIALE DELL'INFORMAZIONE

Data	Rev.	Descrizione	Elaborato	Controllato	Approvato
23.05.2023	Rev.A	Prima emissione	A.Sbrana	P.Papucci	G.Caroli

Comm. 28 **Elaborato:** IDC-2.47A_Inquadramento su Carta dei Dissesti -Variante Bacini Padani.dwg **Scala:** Varie

E' vietata la riproduzione del presente documento, anche parziale, con qualsiasi mezzo, senza l'autorizzazione di F.E.R.A. S.r.l.