
LAYOUT IMPIANTO GESTIONE DEL PERCOLATO

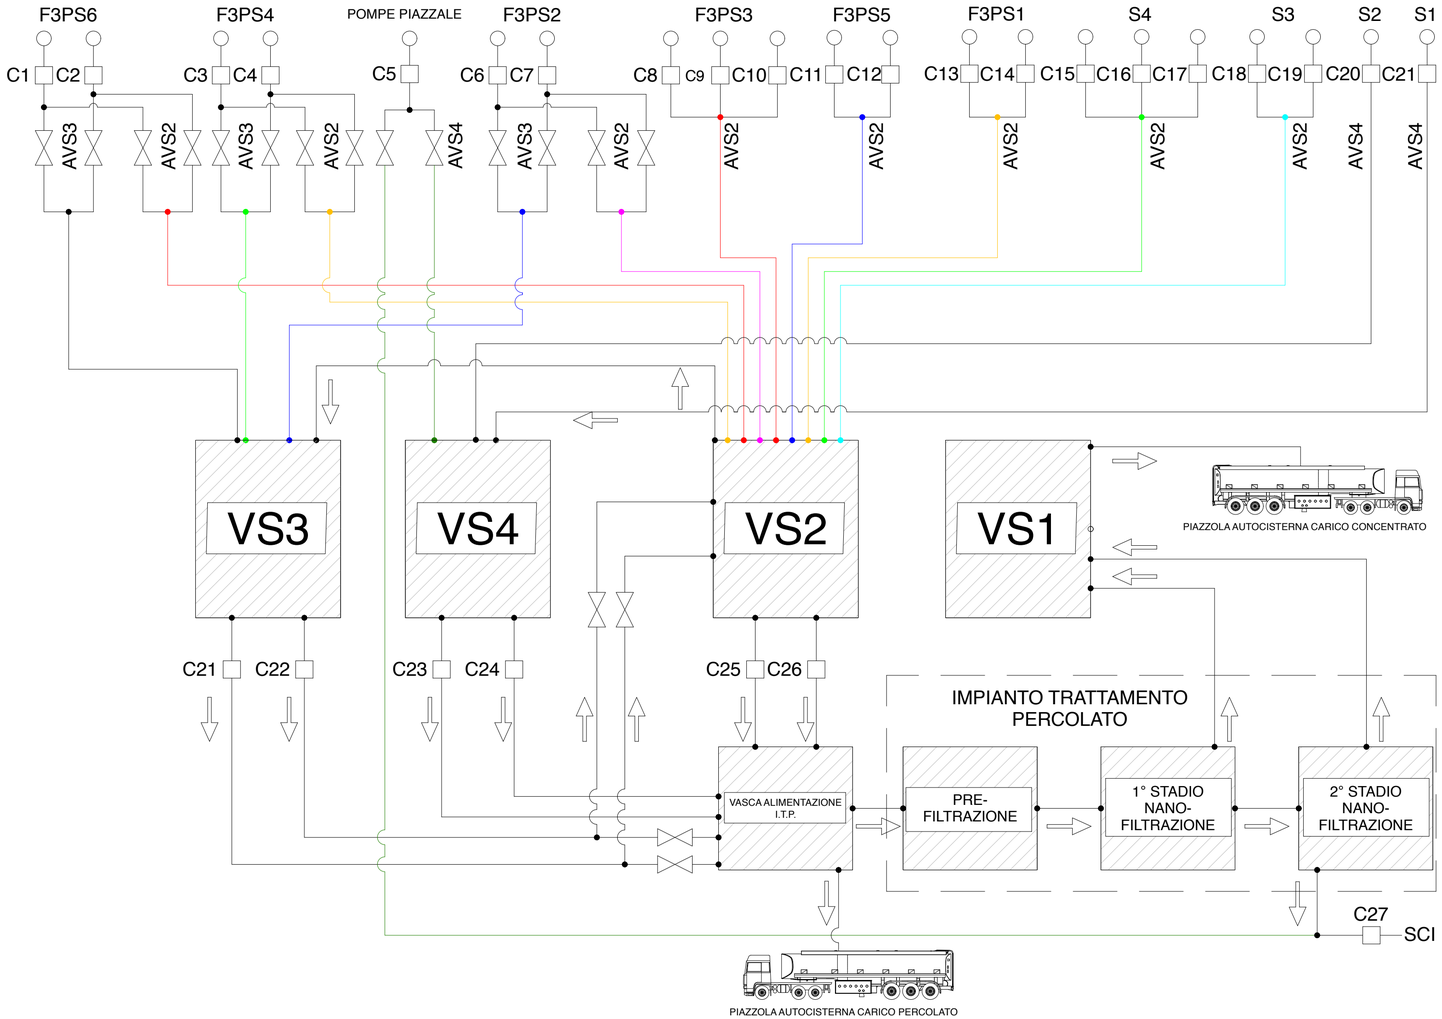


PROGETTO DI VARIANTE CONCLUSIVA DELLA DISCARICA LA FILIPPA IN CAIRO MONTENOTTE

con adeguamento al D.Lgs. 36/2003 come modificato dal D.Lgs. 121 del 3 settembre 2020
La Filippa, Strada Ferrere 19, Cairo Montenotte (SV)

AGGIORNAMENTO LAYOUT GESTIONE PERCOLATO		
Riferimento: Tav.A – Var.1-2023	File LCall3TavAVar12023layoutpercolato	Data: Luglio 2023

Revisione	Data	Note
0	Luglio 2023	Emissione per Impianto Trattamento Percolato

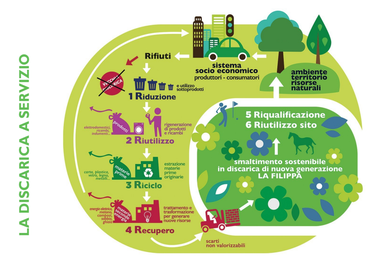

Progettisti	Coordinamento e Gestione
Ing. Sergio Fenoglio	Ing. Federico Poli - Direttore Generale

Contributi specialistici alla progettazione

Geom. D. Castello	*Topografia e progettazione*
Prof. A.M. Michetti	*Supervisione scientifica geologia e idrogeologia*
Prof. F. Brunamonte	*Geologo*
Dott. L. Bonadeo	*Geologo*
Arch. E. Gasparini	*Architetto Paesaggista - Dodimoss*
Arch. F.Dallaturca	*Architetto Paesaggista - Dodimoss*
Dott. E. Zauli	*Agronomo - Dodimoss*
Ing. B. Giojelli	*Ingegnere ambientale - Sige srl*
Dott. E. Olivari	*Geologo - ELISAambiente*
Geom. E. Magnano	*Specialista biogas - Emendo srl*
Ing. P. Bosco	*Ingegnere - Settore geotecnico*