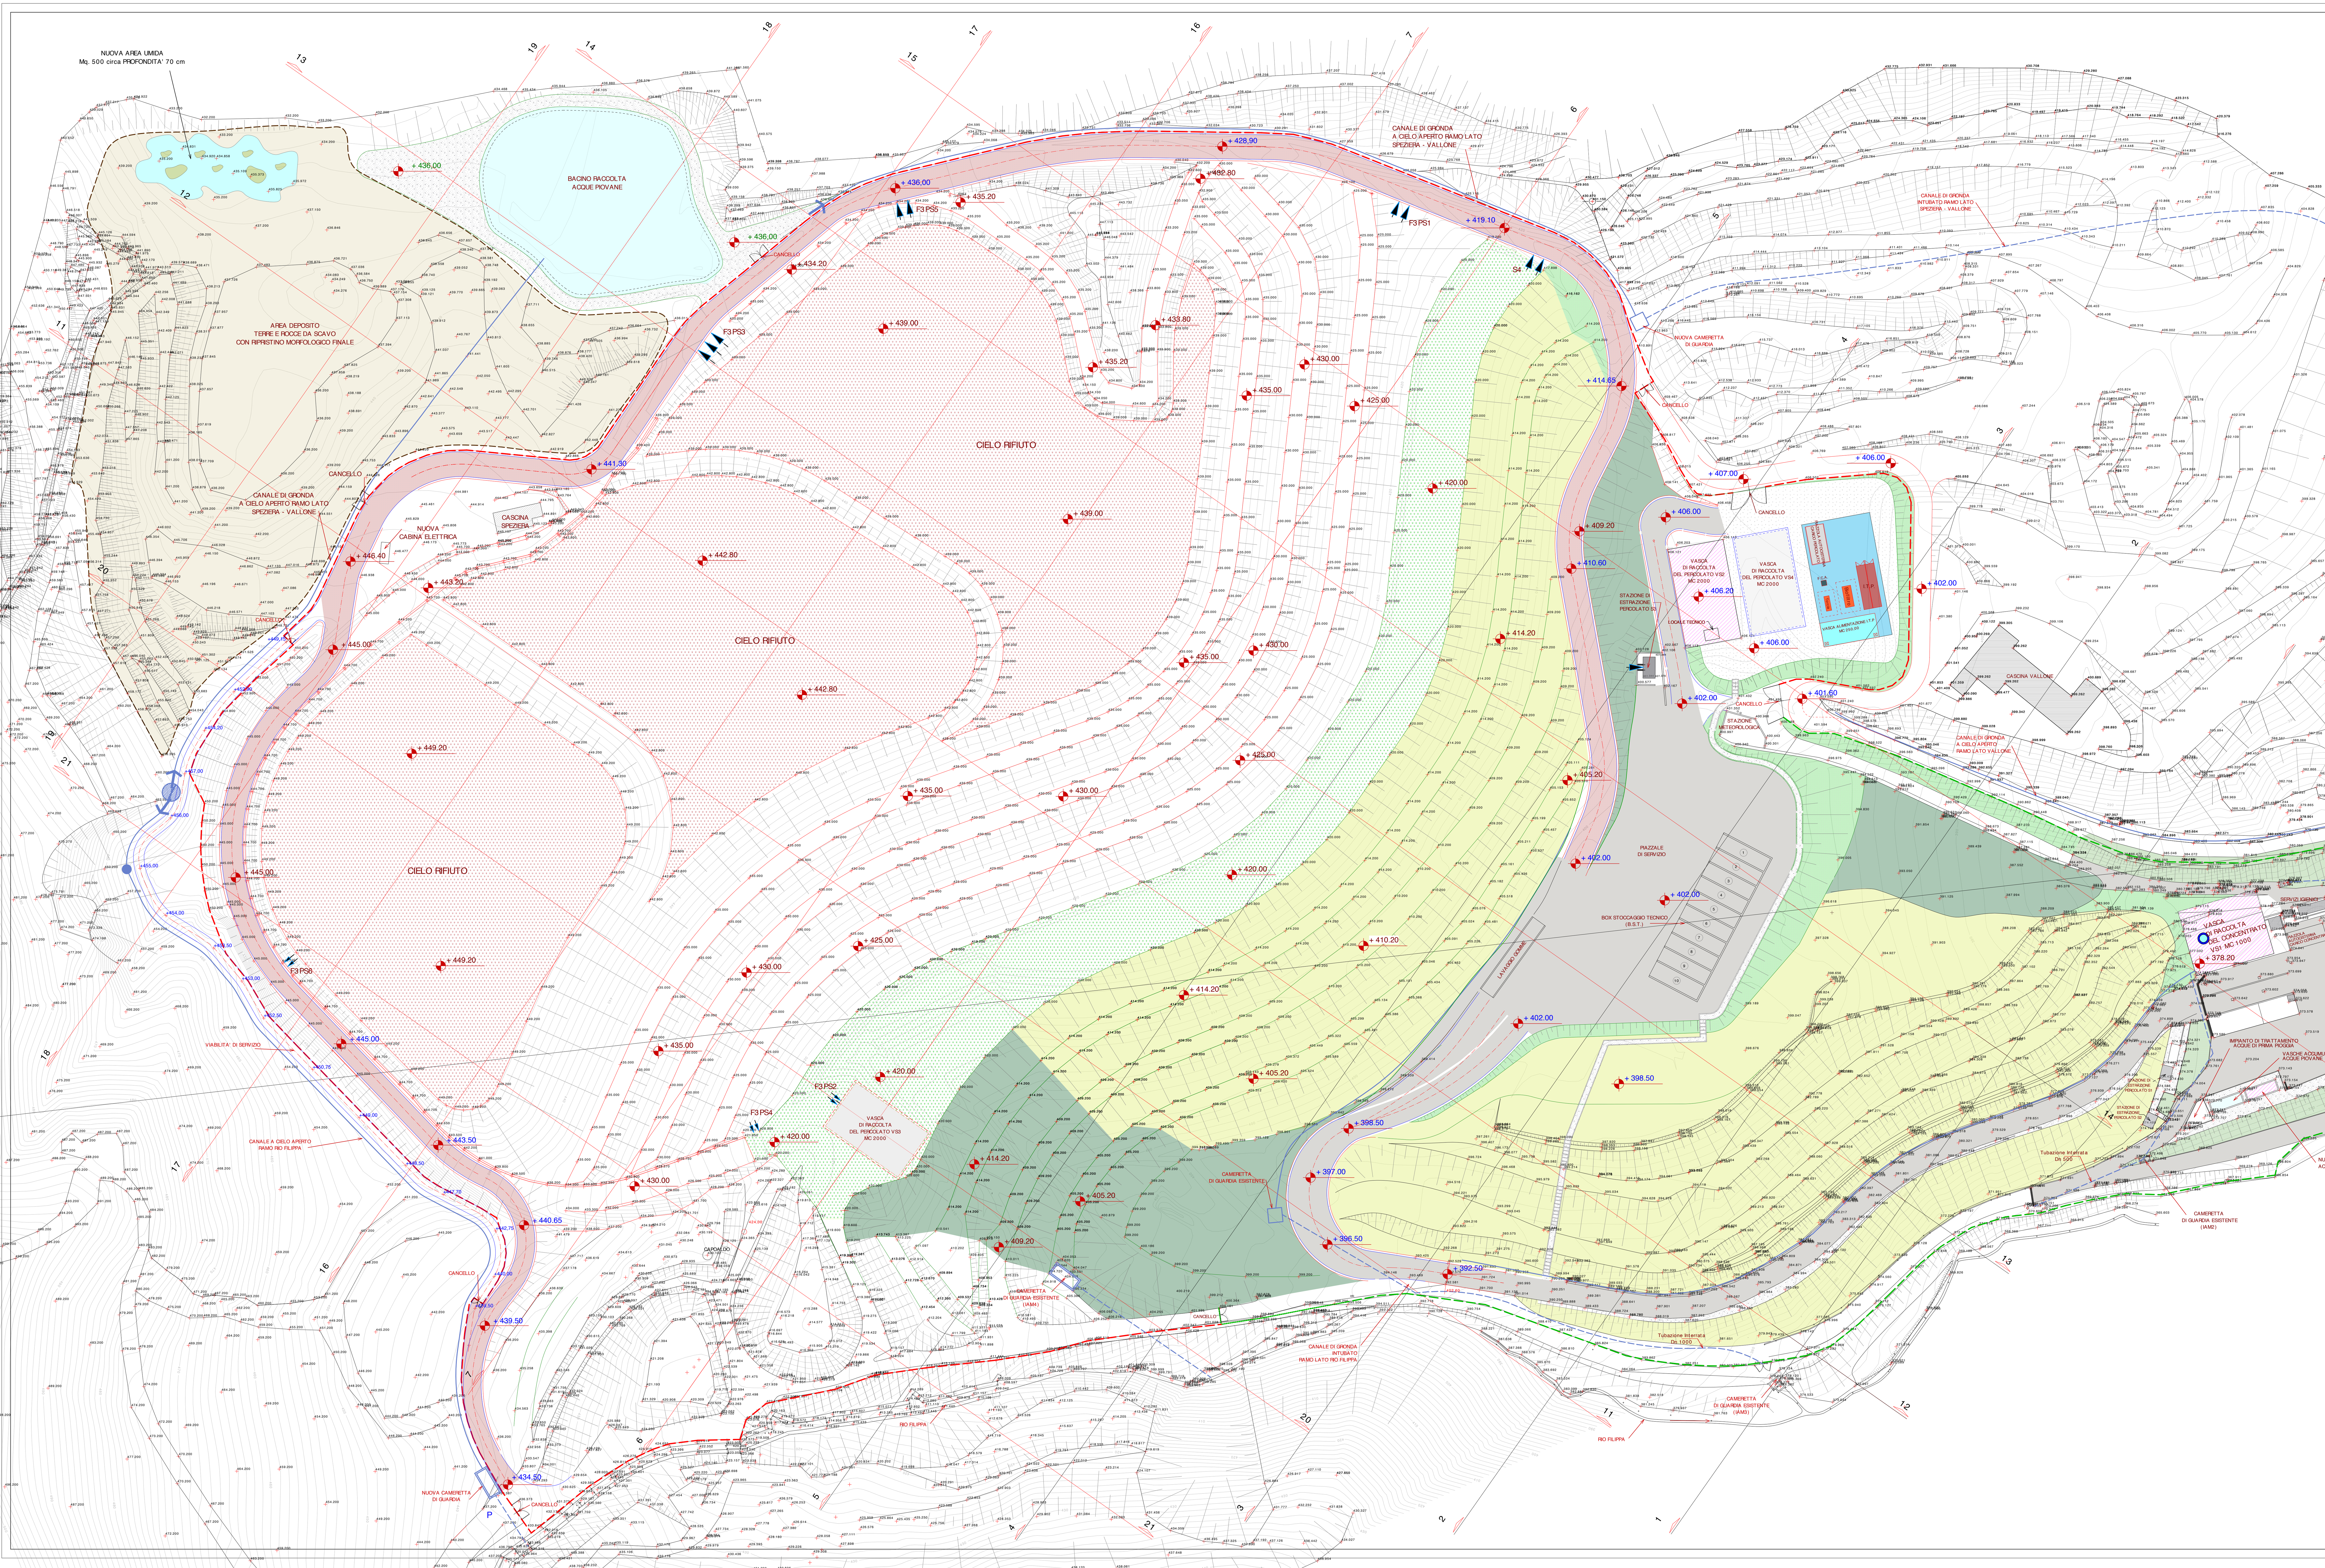


LEGENDA

- Recinzione discarica esistente
- Nuova recinzione discarica
- Cielo rifiuto Filippa Fase 3
- Piano Sommitale Filippa Fase 2
- Viabilita' e aree di servizio asfaltate
- Percorsi pedonali
- Viabilita' di cornice asfaltata
- Riporti in terreno naturale
- Superficie finale discarica esistente
- Aree verdi gia' realizzate
- Scarpate a verde
- Area deposito terre e rocce da scavo con ripristino morfologico finale
- Rete a cielo aperto di regimazione acque meteoriche
- Rete con tubazione interrata di regimazione acque meteoriche
- Tubazione aduzione percolato alle vasche di raccolta
- Punti di controllo quantità e qualità percolato

REGIONE LIGURIA — PROVINCIA DI SAVONA — Città di CAIRO Montenotte


LA FILIPPA®
smaltimento sostenibile a servizio dell'economia circolare

PROGETTO DI VARIANTE CONCLUSIVA DELLA DISCARICA LA FILIPPA IN CAIRO MONTENOTTE

con adeguamento al D.Lgs. 36/2003 come modificato dal D.Lgs. 121 del 3 settembre 2020
La Filippa, Strada Ferrere 19, Cairo Montenotte (SV)

PLANIMETRIA GENERALE DI "CIELO RIFIUTI"

Riferimento: Tav.09 – Scala 1:500	File LCall6Tav9rev3Planimgencielorifiuti	Data: Luglio 2021
Revisione	**Data**	**Note**
1	Luglio 2021	
2	Giugno 2022	Aggiornamento come da C.D.S. del 10/06/2022
3	Luglio 2023	Revisione per Impianto Trattamento Percolato

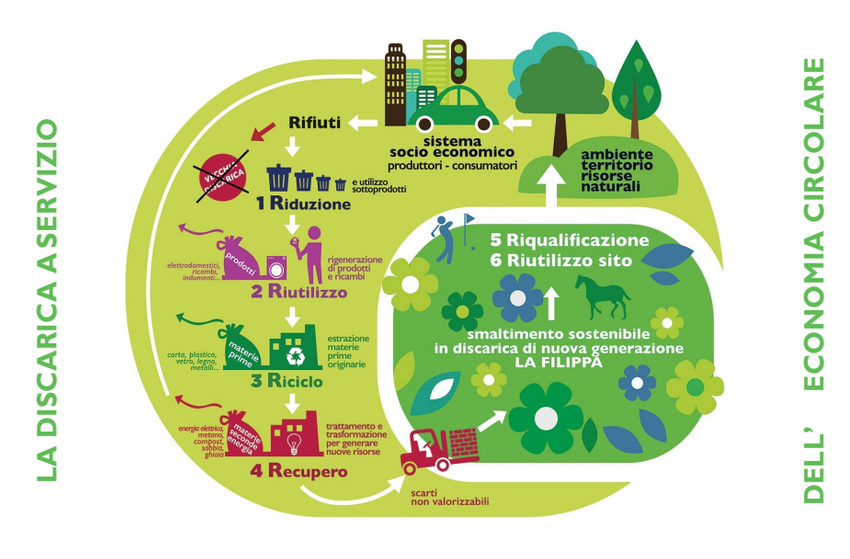

Progettisti	Coordinamento e Gestione
Ing. Sergio Fenoglio	Ing. Federico Poli - Direttore Generale FILIPPA

Contributi specialistici alla progettazione

Geom. D. Castello	*Topografia e progettazione*
Prof. A.M. Michetti	*Supervisione scientifica geologia e idrogeologia*
Prof. F. Brunamonte	*Geologo*
Dott. L. Bonadeo	*Geologo*
Arch. E. Gasparini	*Architetto Paesaggista - Dodimoss*
Arch. F.Dallaturca	*Architetto Paesaggista - Dodimoss*
Dott. E. Zauli	*Agronomo - Dodimoss*
Ing. B. Giojelli	*Ingegnere ambientale - Sige srl*
Dott. E. Olivari	*Geologo - ELISASambiente*
Geom. E. Magnano	*Specialista biogas - Emendo srl*
Ing. P. Bosco	*Ingegnere - Settore geotecnico*