

Sezione 01 - Progr. 0.00m

Computo Aree		
	Ripascimento spiaggia da cava	102.90 m^2
	Ripascimento spiaggia da Entella	67.10 m^2
	Mantellata (massi 5 ÷ 9 ton.)	22.38 m^2
	Nucleo (massi 2ª cat.)	9.35 m^2
	Escavo sabbia	0.00 m^2

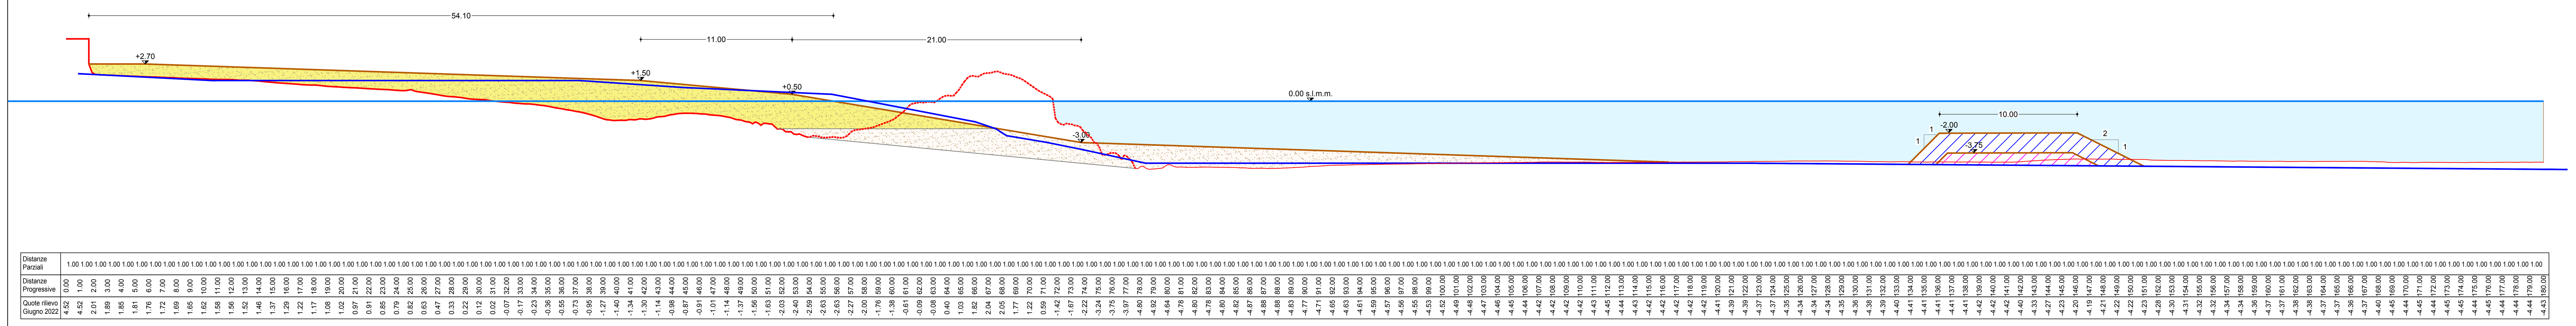


Sezione 02 - Progr. 50.00m

Computo Aree		
	Ripascimento spiaggia da cava	92.10 m^2
	Ripascimento spiaggia da Entella	10.70 m^2
	Mantellata (massi 5 ÷ 9 ton.)	24.44 m^2
	Nucleo (massi 2ª cat.)	14.42 m^2
	Escavo sabbia	8.30 m^2

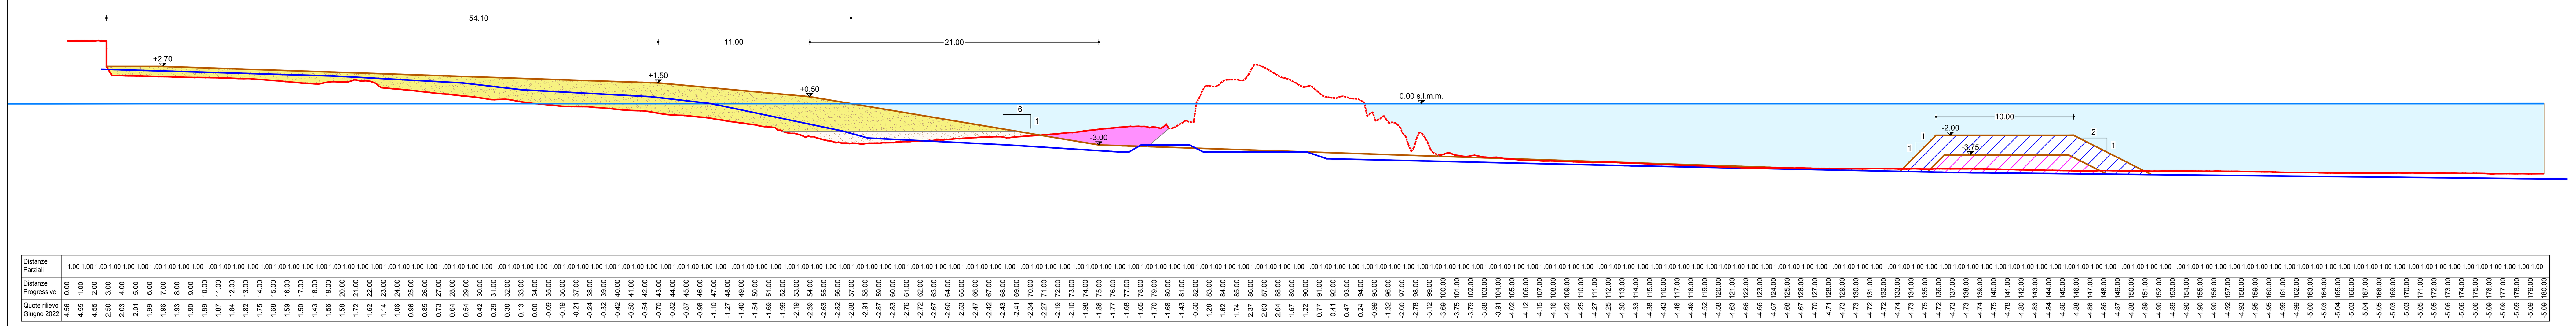


Sezione 03 - Progr. 100.00m

Computo Aree		
	Ripascimento spiaggia da cava	71.70 m^2
	Ripascimento spiaggia da Entella	16.10 m^2
	Mantellata (massi 5 ÷ 9 ton.)	27.21 m^2
	Nucleo (massi 2ª cat.)	21.59 m^2
	Escavo sabbia	7.70 m^2

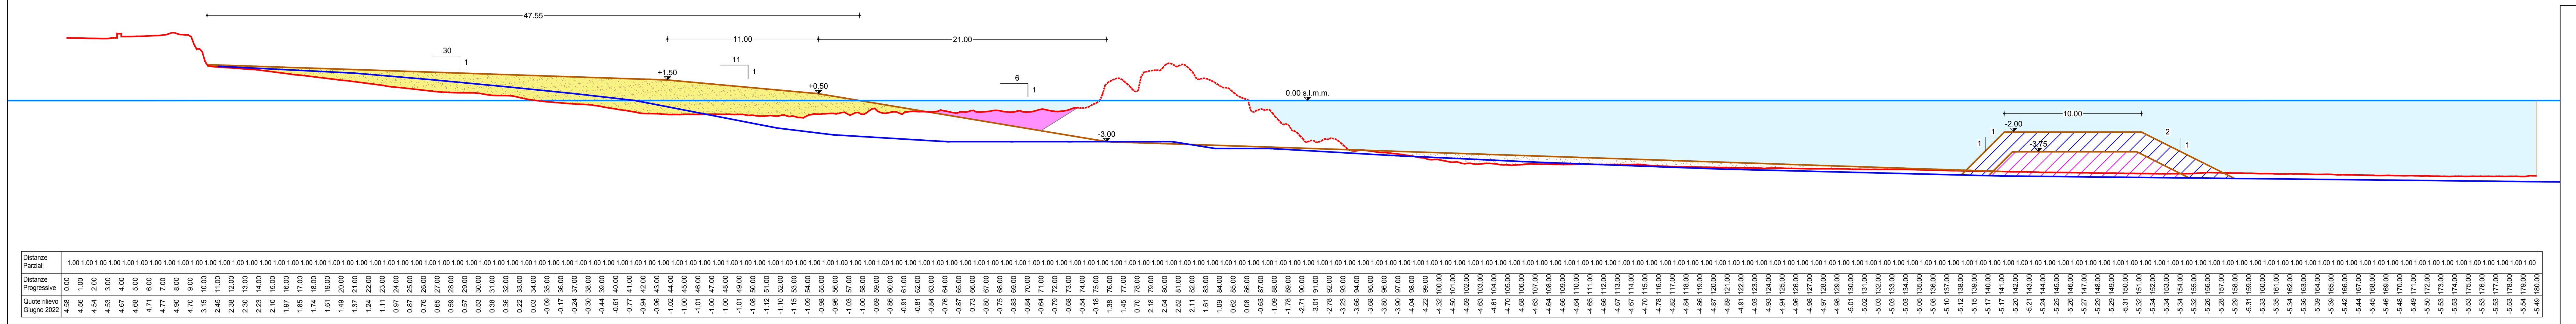

Sezione 04 - Progr. 151.50m

Computo Aree		
	Ripascimento spiaggia da cava	93.10 m^2
	Ripascimento spiaggia da Entella	73.40 m^2
	Mantellata (massi 5 ÷ 9 ton.)	28.72 m^2
	Nucleo (massi 2ª cat.)	25.52 m^2
	Escavo sabbia	0.00 m^2

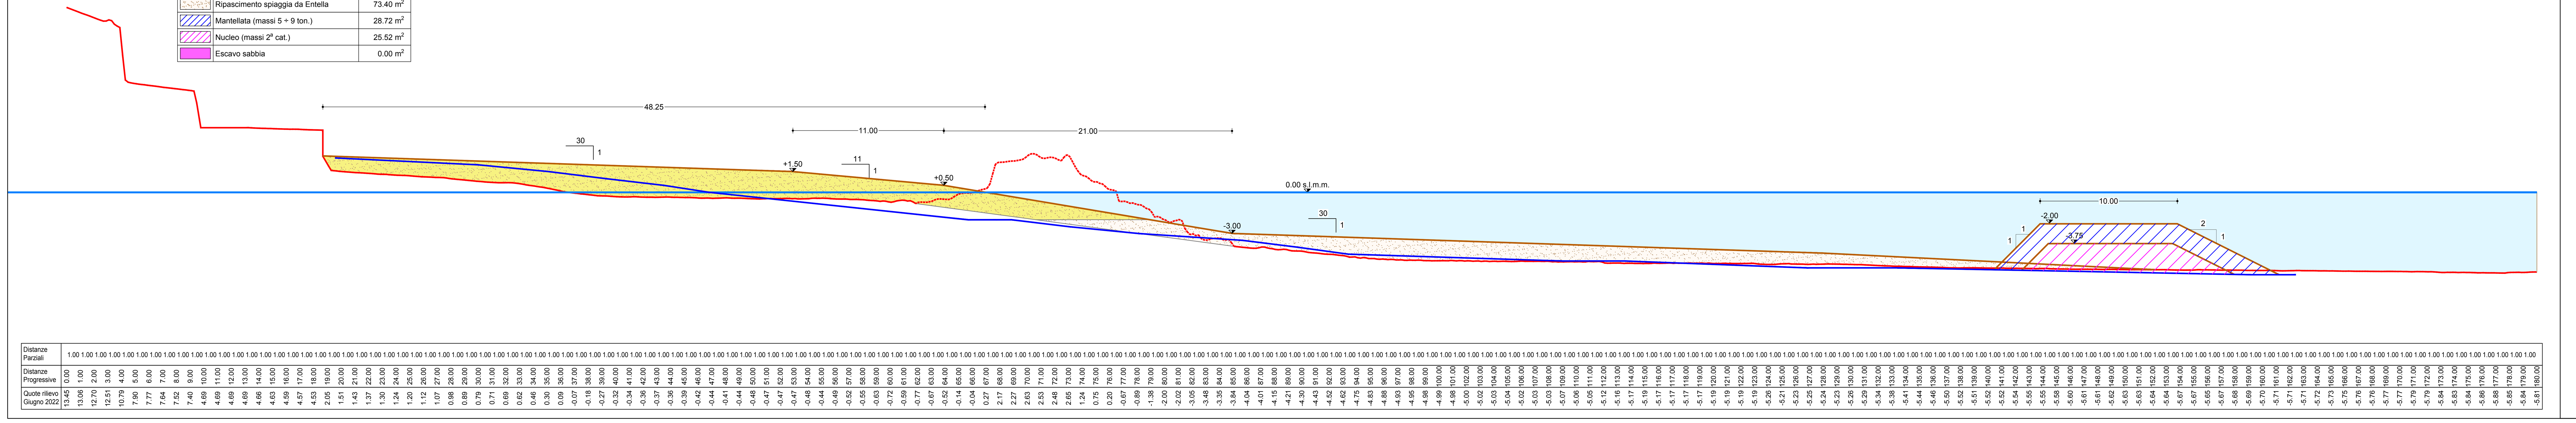


LEGENDA

- Ripascimento spiaggia
- Rilievo 06.2022 – Effettuato da Sigma Ingegneria s.r.l.
- Rilievo 08.2023
- Traccia ripascimento spiaggia

Comune di CHIAVARI

Piazza Nostra Signora dell'Orto, 1 - 16043 Chiavari (GE)

INTERVENTI DI RIQUALIFICAZIONE E DIFESA DEL LITORALE E DELL'ABITATO DI CHIAVARI NEL TRATTO COMPRESO FRA PUNTA DELLE GRAZIE E IL PORTO TURISTICO - PRIMO STRALCIO

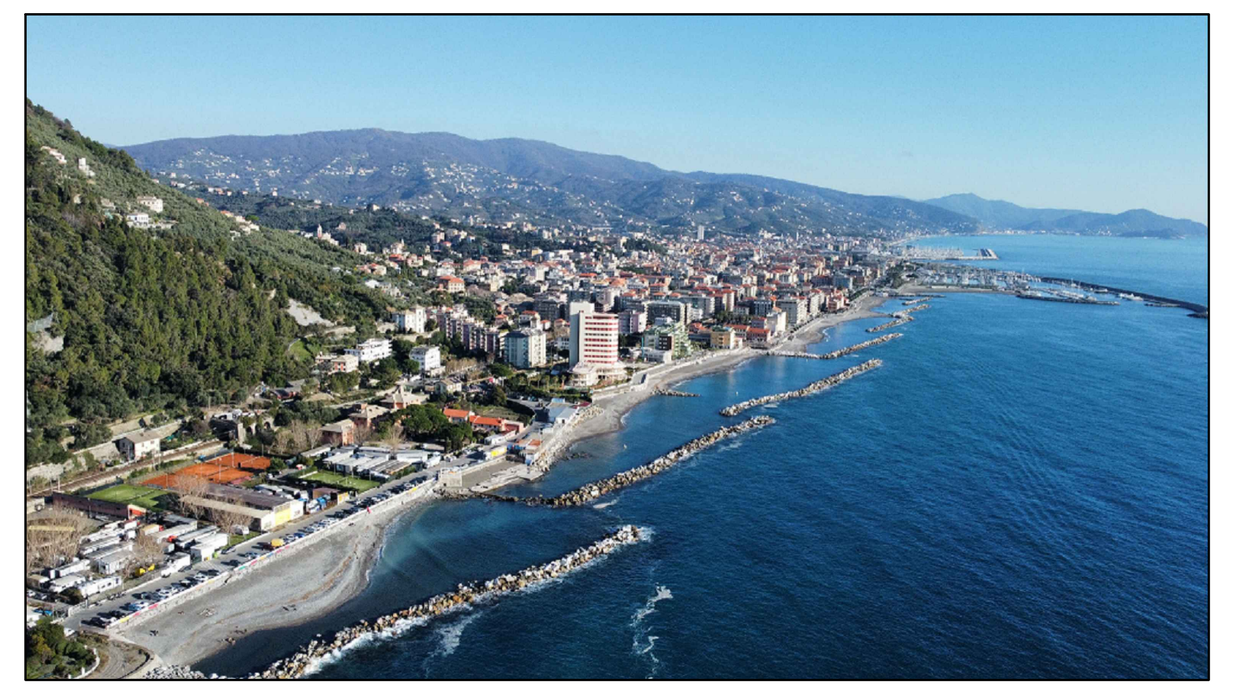

PERIZIA DI VARIANTE

All. 16.2.1 - Sezioni ripascimento e scogliera soffolta di progetto - Sezioni da 1 a 4
Scala 1:200

Palermo: 11.01.2024

IMPRESA:
ADOR.MARE S.r.l.
Via Quinta Casa, 8 - Palermo 90142
Email: info@adormare.com
Pec: adormare@pec.it

PROGETTAZIONE:
SIGMA INGEGNERIA S.r.l.
Via della Libertà, 201/A - 90143 Palermo
Tel. : 091.6254742
PEC: sigmaingegneriasrl@pec.it