
Sezione 05 - Progr. 231.50m


Computo Aree	
Ripascimento spiaggia da cava	84.50 m^2
Ripascimento spiaggia da Entella	115.36 m^2
Mantellata (massi 5 ÷ 9 ton.)	56.34 m^2
Nucleo (massi 2ª cat.)	17.51 m^2
Escavo sabbia	0.00 m^2

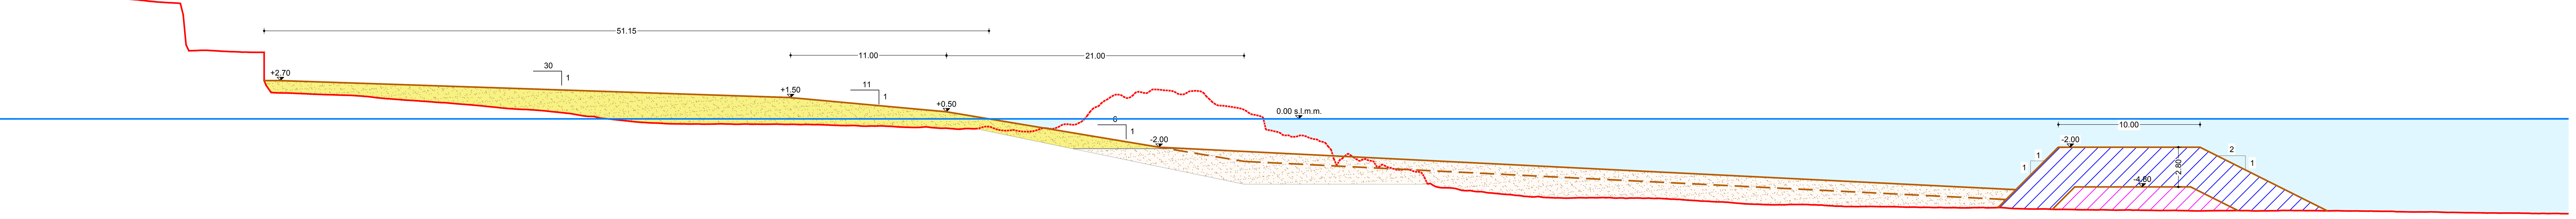

Distanze Progressive	Distanze Parziali	Quote rilievo Giugno 2022
0.00		18.34
1.00	1.00	17.93
2.00	1.00	17.47
3.00	1.00	17.00
4.00	1.00	16.54
5.00	1.00	16.18
6.00	1.00	13.00
7.00	1.00	8.53
8.00	1.00	8.43
9.00	1.00	8.34
10.00	1.00	8.24
11.00	1.00	8.18
12.00	1.00	4.97
13.00	1.00	4.84
14.00	1.00	4.80
15.00	1.00	4.74
16.00	1.00	4.71
17.00	1.00	4.70
18.00	1.00	1.85
19.00	1.00	1.82
20.00	1.00	1.78
21.00	1.00	1.74
22.00	1.00	1.70
23.00	1.00	1.67
24.00	1.00	1.63
25.00	1.00	1.54
26.00	1.00	1.43
27.00	1.00	1.36
28.00	1.00	1.29
29.00	1.00	1.22
30.00	1.00	1.15
31.00	1.00	1.06
32.00	1.00	0.98
33.00	1.00	0.89
34.00	1.00	0.79
35.00	1.00	0.70
36.00	1.00	0.66
37.00	1.00	0.58
38.00	1.00	0.48
39.00	1.00	0.37
40.00	1.00	0.20
41.00	1.00	0.08
42.00	1.00	-0.04
43.00	1.00	-0.14
44.00	1.00	-0.24
45.00	1.00	-0.29
46.00	1.00	-0.34
47.00	1.00	-0.36
48.00	1.00	-0.36
49.00	1.00	-0.37
50.00	1.00	-0.36
51.00	1.00	-0.37
52.00	1.00	-0.38
53.00	1.00	-0.38
54.00	1.00	-0.39
55.00	1.00	-0.39
56.00	1.00	-0.40
57.00	1.00	-0.43
58.00	1.00	-0.47
59.00	1.00	-0.47
60.00	1.00	-0.51
61.00	1.00	-0.50
62.00	1.00	-0.56
63.00	1.00	-0.60
64.00	1.00	-0.57
65.00	1.00	-0.65
66.00	1.00	-0.70
67.00	1.00	-0.68
68.00	1.00	-0.61
69.00	1.00	-0.71
70.00	1.00	-0.81
71.00	1.00	-0.90
72.00	1.00	-0.77
73.00	1.00	-0.70
74.00	1.00	-0.38
75.00	1.00	-0.23
76.00	1.00	0.79
77.00	1.00	1.45
78.00	1.00	1.59
79.00	1.00	1.89
80.00	1.00	2.03
81.00	1.00	2.01
82.00	1.00	1.74
83.00	1.00	1.97
84.00	1.00	1.48
85.00	1.00	0.93
86.00	1.00	0.79
87.00	1.00	0.36
88.00	1.00	-0.41
89.00	1.00	-0.96
90.00	1.00	-1.26
91.00	1.00	-1.27
92.00	1.00	-1.60
93.00	1.00	-3.10
94.00	1.00	-2.53
95.00	1.00	-2.85
96.00	1.00	-3.37
97.00	1.00	-3.50
98.00	1.00	-3.55
99.00	1.00	-3.78
100.00	1.00	-4.75
101.00	1.00	-4.87
102.00	1.00	-5.05
103.00	1.00	-5.13
104.00	1.00	-5.23
105.00	1.00	-5.33
106.00	1.00	-5.42
107.00	1.00	-5.51
108.00	1.00	-5.55
109.00	1.00	-5.58
110.00	1.00	-5.57
111.00	1.00	-5.56
112.00	1.00	-5.56
113.00	1.00	-5.58
114.00	1.00	-5.59
115.00	1.00	-5.59
116.00	1.00	-5.62
117.00	1.00	-5.67
118.00	1.00	-5.74
119.00	1.00	-5.81
120.00	1.00	-5.86
121.00	1.00	-5.92
122.00	1.00	-6.00
123.00	1.00	-6.03
124.00	1.00	-6.06
125.00	1.00	-6.04
126.00	1.00	-6.04
127.00	1.00	-6.08
128.00	1.00	-6.13
129.00	1.00	-6.19
130.00	1.00	-6.19
131.00	1.00	-6.18
132.00	1.00	-6.20
133.00	1.00	-6.22
134.00	1.00	-6.23
135.00	1.00	-6.25
136.00	1.00	-6.26
137.00	1.00	-6.27
138.00	1.00	-6.26
139.00	1.00	-6.27
140.00	1.00	-6.26
141.00	1.00	-6.33
142.00	1.00	-6.36
143.00	1.00	-6.35
144.00	1.00	-6.39
145.00	1.00	-6.40
146.00	1.00	-6.41
147.00	1.00	-6.42
148.00	1.00	-6.44
149.00	1.00	-6.42
150.00	1.00	-6.45
151.00	1.00	-6.46
152.00	1.00	-6.46
153.00	1.00	-6.48
154.00	1.00	-6.50
155.00	1.00	-6.48
156.00	1.00	-6.47
157.00	1.00	-6.48
158.00	1.00	-6.50
159.00	1.00	-6.49
160.00	1.00	-6.46
161.00	1.00	-6.47
162.00	1.00	-6.47
163.00	1.00	-6.49
164.00	1.00	-6.49
165.00	1.00	-6.49
166.00	1.00	-6.51
167.00	1.00	-6.52
168.00	1.00	-6.55
169.00	1.00	-6.57
170.00	1.00	-6.57
171.00	1.00	-6.58
172.00	1.00	-6.60
173.00	1.00	-6.62
174.00	1.00	-6.63
175.00	1.00	-6.64
176.00	1.00	-6.64
177.00	1.00	-6.66
178.00	1.00	-6.68
179.00	1.00	-6.68
180.00	1.00	-6.69

Sezione 06 - Progr. 281.50m


Computo Aree	
Ripascimento spiaggia da cava	145.30 m^2
Ripascimento spiaggia da Entella	234.27 m^2
Mantellata (massi 5 ÷ 9 ton.)	66.19 m^2
Nucleo (massi 2ª cat.)	30.72 m^2
Escavo sabbia	0.00 m^2

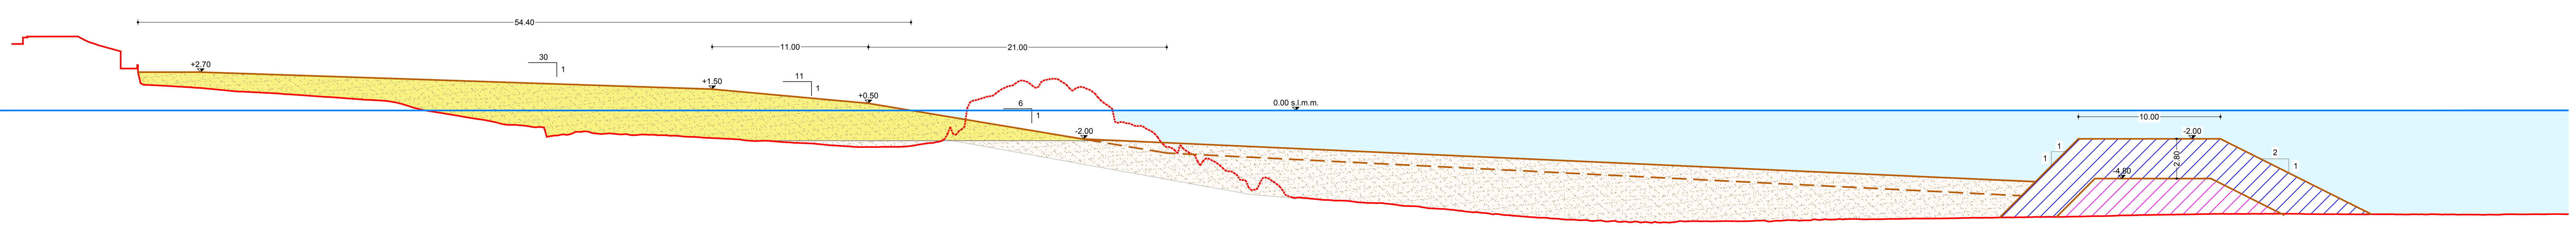

Distanze Progressive	Distanze Parziali	Quote rilievo Giugno 2022
0.00		4.68
1.00	1.00	5.14
2.00	1.00	5.21
3.00	1.00	5.21
4.00	1.00	5.21
5.00	1.00	5.04
6.00	1.00	4.64
7.00	1.00	4.35
8.00	1.00	2.95
9.00	1.00	2.26
10.00	1.00	1.78
11.00	1.00	1.72
12.00	1.00	1.67
13.00	1.00	1.60
14.00	1.00	1.52
15.00	1.00	1.42
16.00	1.00	1.33
17.00	1.00	1.29
18.00	1.00	1.24
19.00	1.00	1.17
20.00	1.00	1.10
21.00	1.00	1.03
22.00	1.00	0.96
23.00	1.00	0.90
24.00	1.00	0.82
25.00	1.00	0.75
26.00	1.00	0.70
27.00	1.00	0.57
28.00	1.00	0.30
29.00	1.00	0.02
30.00	1.00	-0.14
31.00	1.00	-0.30
32.00	1.00	-0.48
33.00	1.00	-0.63
34.00	1.00	-0.82
35.00	1.00	-1.02
36.00	1.00	-1.06
37.00	1.00	-1.17
38.00	1.00	-1.80
39.00	1.00	-1.71
40.00	1.00	-1.51
41.00	1.00	-1.61
42.00	1.00	-1.62
43.00	1.00	-1.68
44.00	1.00	-1.73
45.00	1.00	-1.71
46.00	1.00	-1.75
47.00	1.00	-1.80
48.00	1.00	-1.86
49.00	1.00	-1.93
50.00	1.00	-1.98
51.00	1.00	-2.03
52.00	1.00	-2.13
53.00	1.00	-2.13
54.00	1.00	-2.20
55.00	1.00	-2.27
56.00	1.00	-2.31
57.00	1.00	-2.39
58.00	1.00	-2.47
59.00	1.00	-2.53
60.00	1.00	-2.58
61.00	1.00	-2.57
62.00	1.00	-2.56
63.00	1.00	-2.53
64.00	1.00	-2.38
65.00	1.00	-2.25
66.00	1.00	-1.37
67.00	1.00	-1.23
68.00	1.00	0.76
69.00	1.00	1.02
70.00	1.00	1.64
71.00	1.00	2.09
72.00	1.00	1.65
73.00	1.00	2.19
74.00	1.00	1.98
75.00	1.00	1.59
76.00	1.00	1.39
77.00	1.00	0.47
78.00	1.00	-0.84
79.00	1.00	-1.05
80.00	1.00	-1.34
81.00	1.00	-2.31
82.00	1.00	-2.93
83.00	1.00	-3.03
84.00	1.00	-3.45
85.00	1.00	-3.82
86.00	1.00	-4.37
87.00	1.00	-5.22
88.00	1.00	-4.90
89.00	1.00	-5.14
90.00	1.00	-6.08
91.00	1.00	-6.17
92.00	1.00	-6.26
93.00	1.00	-6.33
94.00	1.00	-6.37
95.00	1.00	-6.48
96.00	1.00	-6.53
97.00	1.00	-6.59
98.00	1.00	-6.72
99.00	1.00	-6.76
100.00	1.00	-6.90
101.00	1.00	-6.96
102.00	1.00	-7.07
103.00	1.00	-7.17
104.00	1.00	-7.26
105.00	1.00	-7.36
106.00	1.00	-7.44
107.00	1.00	-7.52
108.00	1.00	-7.56
109.00	1.00	-7.65
110.00	1.00	-7.70
111.00	1.00	-7.75
112.00	1.00	-7.78
113.00	1.00	-7.82
114.00	1.00	-7.87
115.00	1.00	-7.86
116.00	1.00	-7.90
117.00	1.00	-7.88
118.00	1.00	-7.82
119.00	1.00	-7.81
120.00	1.00	-7.80
121.00	1.00	-7.80
122.00	1.00	-7.80
123.00	1.00	-7.76
124.00	1.00	-7.80
125.00	1.00	-7.73
126.00	1.00	-7.76
127.00	1.00	-7.68
128.00	1.00	-7.69
129.00	1.00	-7.67
130.00	1.00	-7.65
131.00	1.00	-7.66
132.00	1.00	-7.65
133.00	1.00	-7.64
134.00	1.00	-7.61
135.00	1.00	-7.61
136.00	1.00	-7.61
137.00	1.00	-7.59
138.00	1.00	-7.56
139.00	1.00	-7.55
140.00	1.00	-7.54
141.00	1.00	-7.54
142.00	1.00	-7.52
143.00	1.00	-7.50
144.00	1.00	-7.50
145.00	1.00	-7.48
146.00	1.00	-7.46
147.00	1.00	-7.45
148.00	1.00	-7.42
149.00	1.00	-7.39
150.00	1.00	-7.37
151.00	1.00	-7.35
152.00	1.00	-7.34
153.00	1.00	-7.32
154.00	1.00	-7.31
155.00	1.00	-7.29
156.00	1.00	-7.29
157.00	1.00	-7.29
158.00	1.00	-7.28
159.00	1.00	-7.28
160.00	1.00	-7.28
161.00	1.00	-7.28
162.00	1.00	-7.30
163.00	1.00	-7.31
164.00	1.00	-7.31
165.00	1.00	-7.32
166.00	1.00	-7.31
167.00	1.00	-7.31
168.00	1.00	-7.32
169.00	1.00	-7.32
170.00	1.00	-7.33
171.00	1.00	-7.33
172.00	1.00	-7.33
173.00	1.00	-7.34
174.00	1.00	-7.35
175.00	1.00	-7.35
176.00	1.00	-7.31
177.00	1.00	-7.32
178.00	1.00	-7.31
179.00	1.00	-7.30
180.00	1.00	-7.31

Sezione 07 - Progr. 331.50m


Computo Aree	
Ripascimento spiaggia da cava	139.50 m^2
Ripascimento spiaggia da Entella	343.23 m^2
Mantellata (massi 5 ÷ 9 ton.)	70.63 m^2
Nucleo (massi 2ª cat.)	37.57 m^2
Escavo sabbia	0.00 m^2

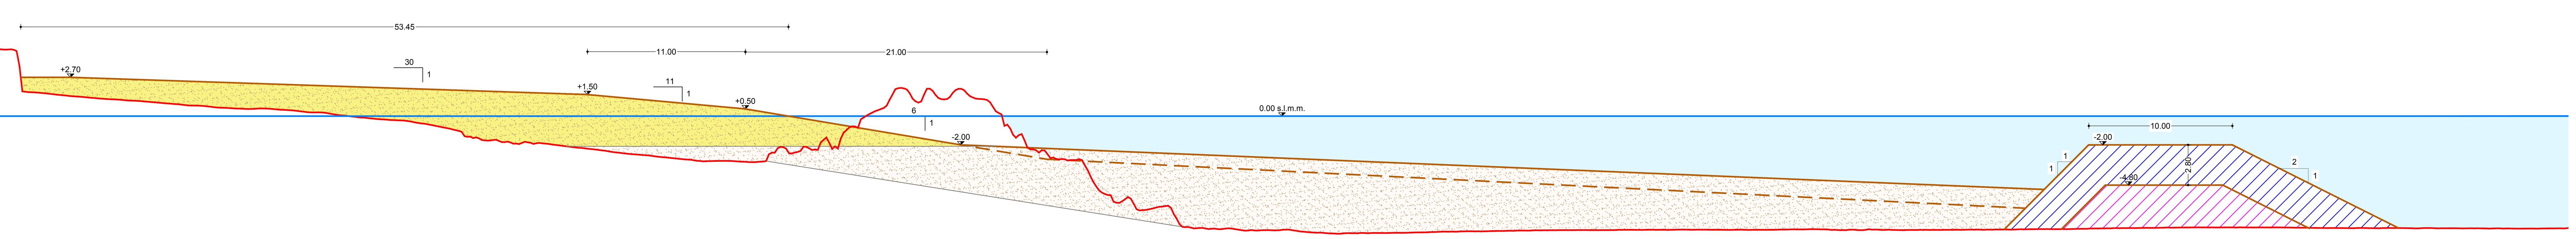

Distanze Progressive	Distanze Parziali	Quote rilievo Giugno 2022
0.00		4.69
1.00	1.00	4.66
2.00	1.00	4.63
3.00	1.00	1.68
4.00	1.00	1.61
5.00	1.00	1.50
6.00	1.00	1.40
7.00	1.00	1.32
8.00	1.00	1.23
9.00	1.00	1.17
10.00	1.00	1.09
11.00	1.00	1.04
12.00	1.00	0.95
13.00	1.00	0.87
14.00	1.00	0.77
15.00	1.00	0.73
16.00	1.00	0.63
17.00	1.00	0.57
18.00	1.00	0.52
19.00	1.00	0.52
20.00	1.00	0.51
21.00	1.00	0.43
22.00	1.00	0.34
23.00	1.00	0.26
24.00	1.00	0.19
25.00	1.00	0.05
26.00	1.00	-0.07
27.00	1.00	-0.16
28.00	1.00	-0.24
29.00	1.00	-0.30
30.00	1.00	-0.43
31.00	1.00	-0.58
32.00	1.00	-0.79
33.00	1.00	-1.01
34.00	1.00	-1.49
35.00	1.00	-1.70
36.00	1.00	-1.78
37.00	1.00	-1.91
38.00	1.00	-1.84
39.00	1.00	-1.90
40.00	1.00	-2.03
41.00	1.00	-2.15
42.00	1.00	-2.26
43.00	1.00	-2.38
44.00	1.00	-2.52
45.00	1.00	-2.63
46.00	1.00	-2.71
47.00	1.00	-2.83
48.00	1.00	-2.92
49.00	1.00	-3.02
50.00	1.00	-3.13
51.00	1.00	-3.12
52.00	1.00	-3.12
53.00	1.00	-3.18
54.00	1.00	-3.18
55.00	1.00	-2.54
56.00	1.00	-2.46
57.00	1.00	-2.24
58.00	1.00	-2.34
59.00	1.00	-2.11
60.00	1.00	-1.04
61.00	1.00	-0.46
62.00	1.00	0.31
63.00	1.00	0.98
64.00	1.00	1.94
65.00	1.00	0.98
66.00	1.00	1.82
67.00	1.00	1.18
68.00	1.00	1.90
69.00	1.00	1.25
70.00	1.00	1.02
71.00	1.00	-0.36
72.00	1.00	-1.39
73.00	1.00	-2.31
74.00	1.00	-2.54
75.00	1.00	-2.99
76.00	1.00	-3.05
77.00	1.00	-4.03
78.00	1.00	-5.38
79.00	1.00	-6.03
80.00	1.00	-5.95
81.00	1.00	-6.51
82.00	1.00	-6.30
83.00	1.00	-7.01
84.00	1.00	-7.74
85.00	1.00	-7.80
86.00	1.00	-7.86
87.00	1.00	-7.84
88.00	1.00	-7.96
89.00	1.00	-7.94
90.00	1.00	-7.94
91.00	1.00	-7.91
92.00	1.00	-8.05
93.00	1.00	-8.11
94.00	1.00	-8.16
95.00	1.00	-8.14
96.00	1.00	-8.13
97.00	1.00	-8.13
98.00	1.00	-8.12
99.00	1.00	-8.12
100.00	1.00	-8.09
101.00	1.00	-8.06
102.00	1.00	-8.04
103.00	1.00	-8.02
104.00	1.00	-8.01
105.00	1.00	-8.00
106.00	1.00	-7.98
107.00	1.00	-7.96
108.00	1.00	-7.94
109.00	1.00	-7.94
110.00	1.00	-7.93
111.00	1.00	-7.93
112.00	1.00	-7.93
113.00	1.00	-7.93
114.00	1.00	-7.91
115.00	1.00	-7.91
116.00	1.00	-7.90
117.00	1.00	-7.91
118.00	1.00	-7.90
119.00	1.00	-7.90
120.00	1.00	-7.90
121.00	1.00	-7.91
122.00	1.00	-7.91
123.00	1.00	-7.91
124.00	1.00	-7.91
125.00	1.00	-7.89
126.00	1.00	-7.88
127.00	1.00	-7.87
128.00	1.00	-7.88
129.00	1.00	-7.91
130.00	1.00	-7.90
131.00	1.00	-7.92
132.00	1.00	-7.90
133.00	1.00	-7.92
134.00	1.00	-7.92
135.00	1.00	-7.91
136.00	1.00	-7.92
137.00	1.00	-7.91
138.00	1.00	-7.90
139.00	1.00	-7.90
140.00	1.00	-7.89
141.00	1.00	-7.89
142.00	1.00	-7.88
143.00	1.00	-7.86
144.00	1.00	-7.86
145.00	1.00	-7.86
146.00	1.00	-7.84
147.00	1.00	-7.81
148.00	1.00	-7.80
149.00	1.00	-7.79
150.00	1.00	-7.78
151.00	1.00	-7.78
152.00	1.00	-7.75
153.00	1.00	-7.75
154.00	1.00	-7.74
155.00	1.00	-7.75
156.00	1.00	-7.74
157.00	1.00	-7.74
158.00	1.00	-7.75
159.00	1.00	-7.75
160.00	1.00	-7.75
161.00	1.00	-7.76
162.00	1.00	-7.77
163.00	1.00	-7.78
164.00	1.00	-7.79
165.00	1.00	-7.80
166.00	1.00	-7.79
167.00	1.00	-7.79
168.00	1.00	-7.78
169.00	1.00	-7.80
170.00	1.00	-7.79
171.00	1.00	-7.80
172.00	1.00	-7.80
173.00	1.00	-7.81
174.00	1.00	-7.81
175.00	1.00	-7.81
176.00	1.00	-7.82
177.00	1.00	-7.82
178.00	1.00	-7.82
179.00	1.00	-7.81
180.00	1.00	-7.78

Sezione 08 - Progr. 381.50m

Computo Aree	
Ripascimento spiaggia da cava	145.10 m^2
Ripascimento spiaggia da Entella	335.86 m^2
Mantellata (massi 5 ÷ 9 ton.)	74.26 m^2
Nucleo (massi 2ª cat.)	45.56 m^2
Escavo sabbia	0.00 m^2

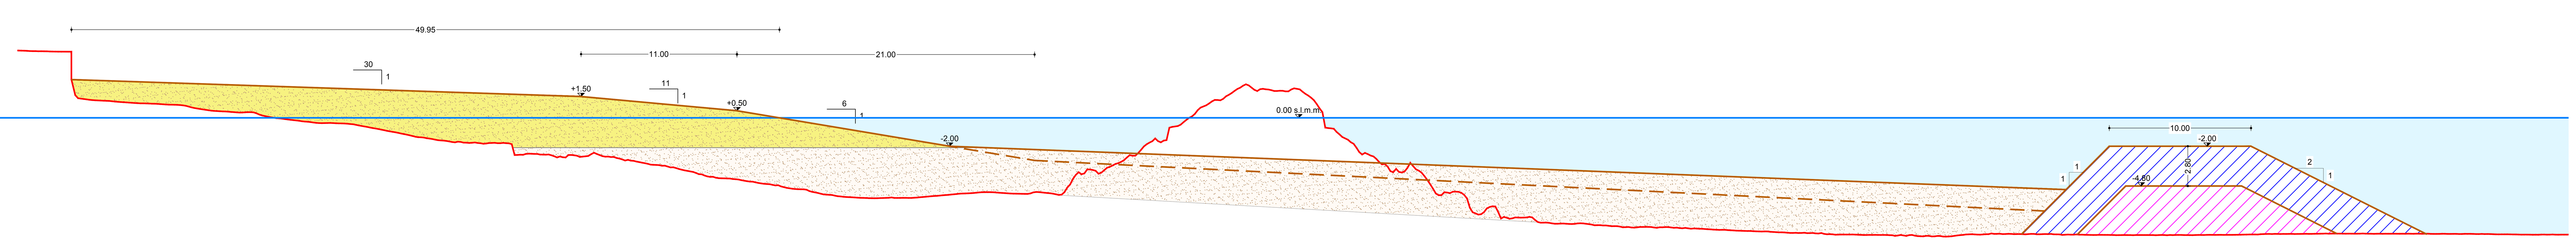

Distanze Progressive	Distanze Parziali	Quote rilievo Giugno 2022
0.00		4.74
1.00	1.00	4.70
2.00	1.00	4.68
3.00	1.00	4.66
4.00	1.00	1.92
5.00	1.00	1.28
6.00	1.00	1.21
7.00	1.00	1.14
8.00	1.00	1.06
9.00	1.00	1.02
10.00	1.00	0.97
11.00	1.00	0.92
12.00	1.00	0.82
13.00	1.00	0.61
14.00	1.00	0.48
15.00	1.00	0.42
16.00	1.00	0.38
17.00	1.00	0.26
18.00	1.00	0.02
19.00	1.00	-0.11
20.00	1.00	-0.23
21.00	1.00	-0.34
22.00	1.00	-0.36
23.00	1.00	-0.40
24.00	1.00	-0.52
25.00	1.00	-0.71
26.00	1.00	-0.90
27.00	1.00	-1.09
28.00	1.00	-1.31
29.00	1.00	-1.45
30.00	1.00	-1.60
31.00	1.00	-1.70
32.00	1.00	-1.76
33.00	1.00	-1.81
34.00	1.00	-1.79
35.00	1.00	-2.31
36.00	1.00	-2.53
37.00	1.00	-2.59
38.00	1.00	-2.76
39.00	1.00	-2.62
40.00	1.00	-2.72
41.00	1.00	-2.59
42.00	1.00	-2.76
43.00	1.00	-2.98
44.00	1.00	-3.14
45.00	1.00	-3.31
46.00	1.00	-3.47
47.00	1.00	-3.68
48.00	1.00	-3.93
49.00	1.00	-4.15
50.00	1.00	-4.27
51.00	1.00	-4.37
52.00	1.00	-4.52
53.00	1.00	-4.67
54.00	1.00	-4.86
55.00	1.00	-5.02
56.00	1.00	-5.19
57.00	1.00	-5.40
58.00	1.00	-5.53
59.00	1.00	-5.60
60.00	1.00	-5.65
61.00	1.00	-5.65
62.00	1.00	-5.64
63.00	1.00	-5.64
64.00	1.00	-5.56
65.00	1.00	-5.48
66.00	1.00	-5.39
67.00	1.00	-5.32
68.00	1.00	-5.24
69.00	1.00	-5.25
70.00	1.00	-5.33
71.00	1.00	-5.35
72.00	1.00	-5.23
73.00	1.00	-5.33
74.00	1.00	-5.04
75.00	1.00	-3.91
76.00	1.00	-3.71
77.00	1.00	-3.48
78.00	1.00	-3.03
79.00	1.00	-2.55
80.00	1.00	-1.68
81.00	1.00	-1.58
82.00	1.00	-0.52
83.00	1.00	0.21
84.00	1.00	0.96
85.00	1.00	1.30
86.00	1.00	1.98
87.00	1.00	2.19
88.00	1.00	2.02
89.00	1.00	1.90
90.00	1.00	2.04
91.00	1.00	1.62
92.00	1.00	0.50
93.00	1.00	-0.90
94.00	1.00	-1.65
95.00	1.00	-2.52
96.00	1.00	-3.02
97.00	1.00	-3.80
98.00	1.00	-3.62
99.00	1.00	-3.81
100.00	1.00	-5.19
101.00	1.00	-5.29
102.00	1.00	-5.37
103.00	1.00	-6.78
104.00	1.00	-6.25
105.00	1.00	-7.01
106.00	1.00	-7.03
107.00	1.00	-7.12
108.00	1.00	-7.39
109.00	1.00	-7.44
110.00	1.00	-7.45
111.00	1.00	-7.50
112.00	1.00	-7.58
113.00	1.00	-7.65
114.00	1.00	-7.73
115.00	1.00	-7.68
116.00	1.00	-7.71
117.00	1.00	-7.74
118.00	1.00	-7.80
119.00	1.00	-7.82
120.00	1.00	-7.89
121.00	1.00	-7.93
122.00	1.00	-7.97
123.00	1.00	-8.00
124.00	1.00	-8.04
125.00	1.00	-8.10
126.00	1.00	-8.10
127.00	1.00	-8.14
128.00	1.00	-8.20
129.00	1.00	-8.22
130.00	1.00	-8.24
131.00	1.00	-8.24
132.00	1.00	-8.26
133.00	1.00	-8.27
134.00	1.00	-8.32
135.00	1.00	-8.34
136.00	1.00	-8.36
137.00	1.00	-8.27
138.00	1.00	-8.20
139.00	1.00	-8.19
140.00	1.00	-8.18
141.00	1.00	-8.19
142.00	1.00	-8.18
143.00	1.00	-8.19
144.00	1.00	-8.21
145.00	1.00	-8.23
146.00	1.00	-8.24
147.00	1.00	-8.24
148.00	1.00	-8.26
149.00	1.00	-8.26
150.00	1.00	-8.25
151.00	1.00	-8.26
152.00	1.00	-8.25
153.00	1.00	-8.26
154.00	1.00	-8.25
155.00	1.00	-8.24
156.00	1.00	-8.24
157.00	1.00	-8.23
158.00	1.00	-8.21
159.00	1.00	-8.18
160.00	1.00	-8.18
161.00	1.00	-8.17
162.00	1.00	-8.17
163.00	1.00	-8.15
164.00	1.00	-8.15
165.00	1.00	-8.16
166.00	1.00	-8.16
167.00	1.00	-8.16
168.00	1.00	-8.16
169.00	1.00	-8.16
170.00	1.00	-8.16
171.00	1.00	-8.17
172.00	1.00	-8.17
173.00	1.00	-8.17
174.00	1.00	-8.18
175.00	1.00	-8.20
176.00	1.00	-8.21
177.00	1.00	-8.22
178.00	1.00	-8.22
179.00	1.00	-8.22
180.00	1.00	-8.22


LEGENDA

- Ripascimento spiaggia
- Rilievo 06.2022 — Effettuato da Sigma Ingegneria s.r.l.
- Rilievo 08.2023
- Traccia ripascimento spiaggia

Comune di CHIAVARI

Piazza Nostra Signora dell'Orto, 1 - 16043 Chiavari (GE)

INTERVENTI DI RIQUALIFICAZIONE E DIFESA DEL LITORALE E DELL'ABITATO DI CHIAVARI NEL TRATTO COMPRESO FRA PUNTA DELLE GRAZIE E IL PORTO TURISTICO - PRIMO STRALCIO

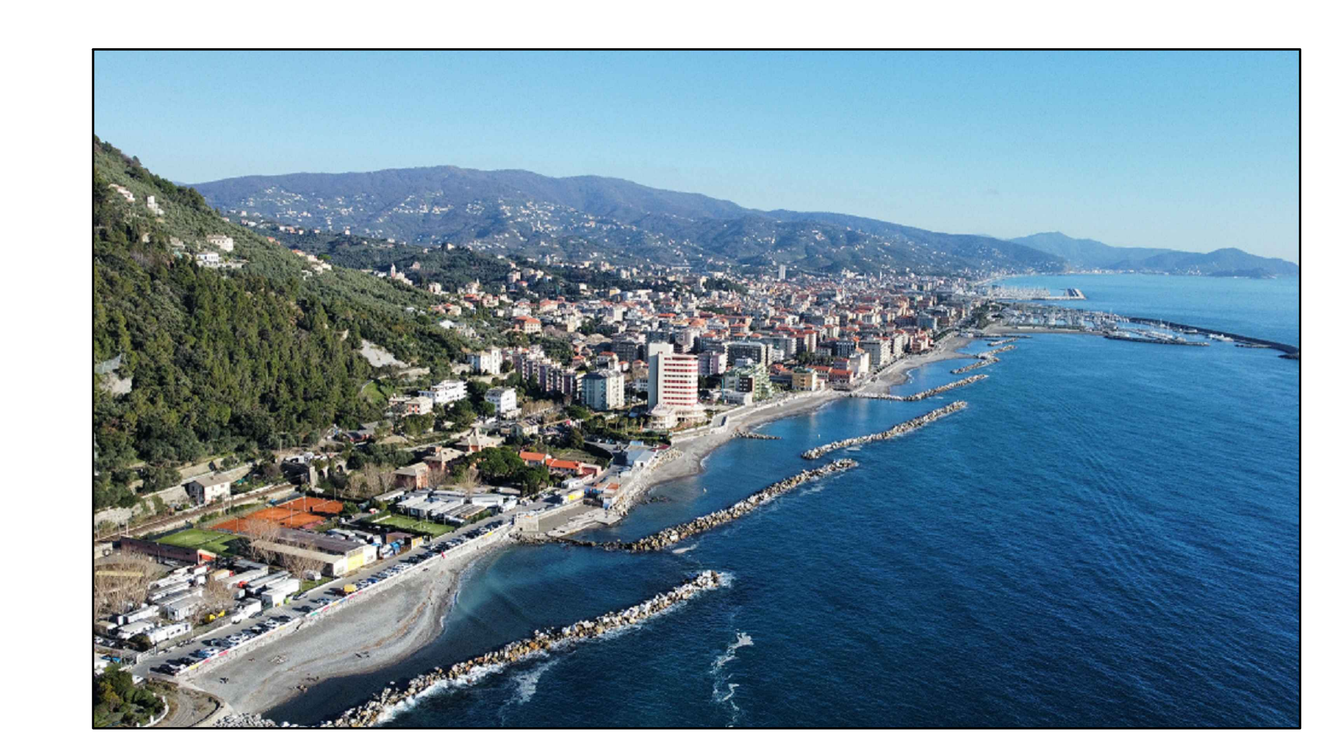

PERIZIA DI VARIANTE

All. 16.2.2 - Sezioni ripascimento e scogliera soffolta di progetto - Sezioni da 5 a 8
Scala 1:200

Palermo: 11.01.2024

IMPRESA:

ADOR.MARE S.r.l.
Via Quinta Casa, 8 - Palermo 90142
Email: info@adormare.com
Pec: adormare@pec.it

PROGETTAZIONE:

SIGMA INGEGNERIA S.r.l.
Via della Libertà, 201/A - 90143 Palermo
Tel. : 091.6254742
PEC: sigmaingegneriasrl@pec.it