
Sezione 09 - Progr. 431.50m


Computo Aree	
Ripascimento spiaggia da cava	114.00 m^2
Ripascimento spiaggia da Entella	330.24 m^2
Mantellata (massi 5 ÷ 9 ton.)	78.75 m^2
Nucleo (massi 2ª cat.)	54.68 m^2
Escavo sabbia	0.00 m^2

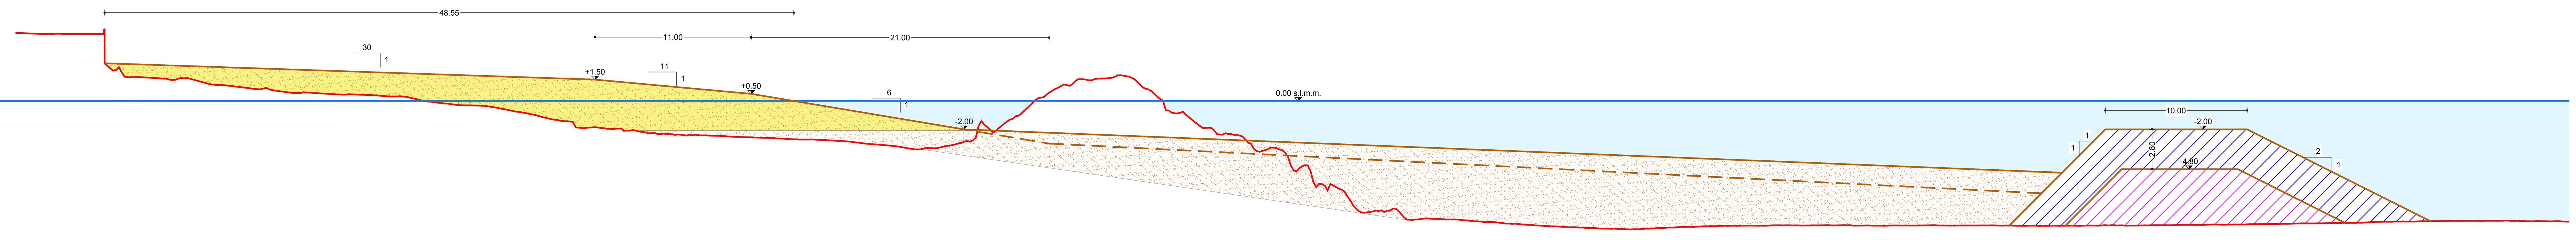

Distanze Parziali	Distanze Progressive	Quote rilievo Giugno 2022
	0.00	4.77
1.00	1.00	4.75
1.00	2.00	4.71
1.00	3.00	4.73
1.00	4.00	4.72
1.00	5.00	4.72
1.00	6.00	4.72
1.00	7.00	2.16
1.00	8.00	1.67
1.00	9.00	1.66
1.00	10.00	1.60
1.00	11.00	1.48
1.00	12.00	1.61
1.00	13.00	1.37
1.00	14.00	1.14
1.00	15.00	1.08
1.00	16.00	0.96
1.00	17.00	0.83
1.00	18.00	0.78
1.00	19.00	0.63
1.00	20.00	0.55
1.00	21.00	0.57
1.00	22.00	0.50
1.00	23.00	0.45
1.00	24.00	0.45
1.00	25.00	0.41
1.00	26.00	0.34
1.00	27.00	0.33
1.00	28.00	0.18
1.00	29.00	-0.04
1.00	30.00	-0.15
1.00	31.00	-0.27
1.00	32.00	-0.31
1.00	33.00	-0.34
1.00	34.00	-0.50
1.00	35.00	-0.69
1.00	36.00	-0.86
1.00	37.00	-1.10
1.00	38.00	-1.32
1.00	39.00	-1.44
1.00	40.00	-1.91
1.00	41.00	-1.86
1.00	42.00	-1.97
1.00	43.00	-2.09
1.00	44.00	-2.16
1.00	45.00	-2.26
1.00	46.00	-2.33
1.00	47.00	-2.39
1.00	48.00	-2.40
1.00	49.00	-2.44
1.00	50.00	-2.48
1.00	51.00	-2.53
1.00	52.00	-2.57
1.00	53.00	-2.60
1.00	54.00	-2.65
1.00	55.00	-2.70
1.00	56.00	-2.71
1.00	57.00	-2.75
1.00	58.00	-2.81
1.00	59.00	-2.89
1.00	60.00	-3.01
1.00	61.00	-3.09
1.00	62.00	-3.18
1.00	63.00	-3.35
1.00	64.00	-3.35
1.00	65.00	-3.30
1.00	66.00	-3.11
1.00	67.00	-2.83
1.00	68.00	-1.55
1.00	69.00	-2.17
1.00	70.00	-1.37
1.00	71.00	-0.79
1.00	72.00	0.14
1.00	73.00	0.68
1.00	74.00	1.14
1.00	75.00	1.53
1.00	76.00	1.51
1.00	77.00	1.60
1.00	78.00	1.79
1.00	79.00	1.40
1.00	80.00	0.73
1.00	81.00	-0.39
1.00	82.00	-0.85
1.00	83.00	-1.39
1.00	84.00	-1.89
1.00	85.00	-2.37
1.00	86.00	-2.38
1.00	87.00	-2.98
1.00	88.00	-3.48
1.00	89.00	-3.37
1.00	90.00	-4.73
1.00	91.00	-4.53
1.00	92.00	-5.84
1.00	93.00	-6.02
1.00	94.00	-6.89
1.00	95.00	-7.85
1.00	96.00	-7.73
1.00	97.00	-7.63
1.00	98.00	-8.29
1.00	99.00	-8.31
1.00	100.00	-8.30
1.00	101.00	-8.34
1.00	102.00	-8.38
1.00	103.00	-8.47
1.00	104.00	-8.52
1.00	105.00	-8.62
1.00	106.00	-8.67
1.00	107.00	-8.74
1.00	108.00	-8.81
1.00	109.00	-8.85
1.00	110.00	-8.89
1.00	111.00	-8.94
1.00	112.00	-8.98
1.00	113.00	-9.01
1.00	114.00	-9.03
1.00	115.00	-8.99
1.00	116.00	-8.94
1.00	117.00	-8.89
1.00	118.00	-8.85
1.00	119.00	-8.82
1.00	120.00	-8.80
1.00	121.00	-8.78
1.00	122.00	-8.77
1.00	123.00	-8.78
1.00	124.00	-8.75
1.00	125.00	-8.75
1.00	126.00	-8.76
1.00	127.00	-8.75
1.00	128.00	-8.75
1.00	129.00	-8.75
1.00	130.00	-8.77
1.00	131.00	-8.77
1.00	132.00	-8.77
1.00	133.00	-8.76
1.00	134.00	-8.76
1.00	135.00	-8.75
1.00	136.00	-8.76
1.00	137.00	-8.76
1.00	138.00	-8.76
1.00	139.00	-8.76
1.00	140.00	-8.77
1.00	141.00	-8.78
1.00	142.00	-8.78
1.00	143.00	-8.79
1.00	144.00	-8.78
1.00	145.00	-8.77
1.00	146.00	-8.76
1.00	147.00	-8.76
1.00	148.00	-8.75
1.00	149.00	-8.77
1.00	150.00	-8.75
1.00	151.00	-8.74
1.00	152.00	-8.74
1.00	153.00	-8.71
1.00	154.00	-8.72
1.00	155.00	-8.69
1.00	156.00	-8.70
1.00	157.00	-8.69
1.00	158.00	-8.67
1.00	159.00	-8.66
1.00	160.00	-8.65
1.00	161.00	-8.62
1.00	162.00	-8.62
1.00	163.00	-8.59
1.00	164.00	-8.58
1.00	165.00	-8.57
1.00	166.00	-8.52
1.00	167.00	-8.50
1.00	168.00	-8.49
1.00	169.00	-8.48
1.00	170.00	-8.47
1.00	171.00	-8.45
1.00	172.00	-8.44
1.00	173.00	-8.44
1.00	174.00	-8.44
1.00	175.00	-8.43
1.00	176.00	-8.45
1.00	177.00	-8.46
1.00	178.00	-8.46
1.00	179.00	-8.46
1.00	180.00	-8.48

Sezione 10 - Progr. 481.50m


Computo Aree	
Ripascimento spiaggia da cava	112.30 m^2
Ripascimento spiaggia da Entella	444.23 m^2
Mantellata (massi 5 ÷ 9 ton.)	78.50 m^2
Nucleo (massi 2ª cat.)	53.92 m^2
Escavo sabbia	0.00 m^2

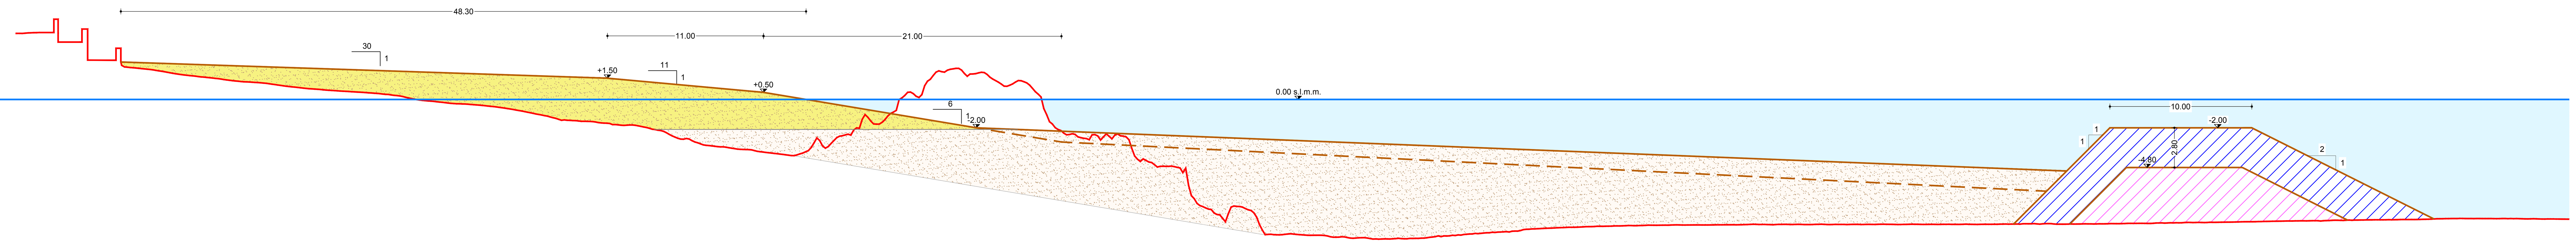

Distanze Parziali	Distanze Progressive	Quote rilievo Giugno 2022
	0.00	4.66
1.00	1.00	4.70
1.00	2.00	4.72
1.00	3.00	5.66
1.00	4.00	4.05
1.00	5.00	4.97
1.00	6.00	2.77
1.00	7.00	2.76
1.00	8.00	2.26
1.00	9.00	2.16
1.00	10.00	2.03
1.00	11.00	1.86
1.00	12.00	1.72
1.00	13.00	1.60
1.00	14.00	1.50
1.00	15.00	1.36
1.00	16.00	1.26
1.00	17.00	1.20
1.00	18.00	1.09
1.00	19.00	0.95
1.00	20.00	0.84
1.00	21.00	0.74
1.00	22.00	0.65
1.00	23.00	0.59
1.00	24.00	0.53
1.00	25.00	0.46
1.00	26.00	0.37
1.00	27.00	0.26
1.00	28.00	0.05
1.00	29.00	-0.10
1.00	30.00	-0.19
1.00	31.00	-0.30
1.00	32.00	-0.35
1.00	33.00	-0.43
1.00	34.00	-0.54
1.00	35.00	-0.69
1.00	36.00	-0.88
1.00	37.00	-1.08
1.00	38.00	-1.31
1.00	39.00	-1.47
1.00	40.00	-1.54
1.00	41.00	-1.61
1.00	42.00	-1.74
1.00	43.00	-1.82
1.00	44.00	-1.88
1.00	45.00	-2.11
1.00	46.00	-2.42
1.00	47.00	-2.80
1.00	48.00	-3.03
1.00	49.00	-3.27
1.00	50.00	-3.36
1.00	51.00	-3.51
1.00	52.00	-3.59
1.00	53.00	-3.75
1.00	54.00	-3.87
1.00	55.00	-3.93
1.00	56.00	-3.48
1.00	57.00	-3.37
1.00	58.00	-2.63
1.00	59.00	-2.30
1.00	60.00	-1.18
1.00	61.00	-1.66
1.00	62.00	-0.82
1.00	63.00	0.51
1.00	64.00	0.72
1.00	65.00	1.98
1.00	66.00	2.15
1.00	67.00	1.72
1.00	68.00	1.90
1.00	69.00	1.37
1.00	70.00	0.98
1.00	71.00	1.28
1.00	72.00	0.45
1.00	73.00	-1.67
1.00	74.00	-2.44
1.00	75.00	-2.67
1.00	76.00	-2.48
1.00	77.00	-2.53
1.00	78.00	-2.58
1.00	79.00	-4.12
1.00	80.00	-4.43
1.00	81.00	-4.71
1.00	82.00	-4.81
1.00	83.00	-6.91
1.00	84.00	-7.70
1.00	85.00	-8.28
1.00	86.00	-7.53
1.00	87.00	-7.81
1.00	88.00	-9.41
1.00	89.00	-9.55
1.00	90.00	-9.49
1.00	91.00	-9.57
1.00	92.00	-9.58
1.00	93.00	-9.72
1.00	94.00	-9.76
1.00	95.00	-9.75
1.00	96.00	-9.85
1.00	97.00	-9.83
1.00	98.00	-9.83
1.00	99.00	-9.79
1.00	100.00	-9.69
1.00	101.00	-9.62
1.00	102.00	-9.54
1.00	103.00	-9.46
1.00	104.00	-9.38
1.00	105.00	-9.33
1.00	106.00	-9.26
1.00	107.00	-9.13
1.00	108.00	-9.08
1.00	109.00	-9.04
1.00	110.00	-9.01
1.00	111.00	-8.97
1.00	112.00	-8.94
1.00	113.00	-8.92
1.00	114.00	-8.90
1.00	115.00	-8.87
1.00	116.00	-8.87
1.00	117.00	-8.85
1.00	118.00	-8.85
1.00	119.00	-8.85
1.00	120.00	-8.84
1.00	121.00	-8.84
1.00	122.00	-8.82
1.00	123.00	-8.82
1.00	124.00	-8.83
1.00	125.00	-8.82
1.00	126.00	-8.82
1.00	127.00	-8.81
1.00	128.00	-8.82
1.00	129.00	-8.82
1.00	130.00	-8.82
1.00	131.00	-8.82
1.00	132.00	-8.81
1.00	133.00	-8.82
1.00	134.00	-8.80
1.00	135.00	-8.81
1.00	136.00	-8.81
1.00	137.00	-8.81
1.00	138.00	-8.81
1.00	139.00	-8.80
1.00	140.00	-8.79
1.00	141.00	-8.79
1.00	142.00	-8.77
1.00	143.00	-8.76
1.00	144.00	-8.80
1.00	145.00	-8.79
1.00	146.00	-8.78
1.00	147.00	-8.77
1.00	148.00	-8.76
1.00	149.00	-8.74
1.00	150.00	-8.74
1.00	151.00	-8.71
1.00	152.00	-8.70
1.00	153.00	-8.68
1.00	154.00	-8.67
1.00	155.00	-8.67
1.00	156.00	-8.65
1.00	157.00	-8.63
1.00	158.00	-8.62
1.00	159.00	-8.59
1.00	160.00	-8.57
1.00	161.00	-8.56
1.00	162.00	-8.55
1.00	163.00	-8.54
1.00	164.00	-8.53
1.00	165.00	-8.51
1.00	166.00	-8.49
1.00	167.00	-8.49
1.00	168.00	-8.47
1.00	169.00	-8.47
1.00	170.00	-8.45
1.00	171.00	-8.41
1.00	172.00	-8.40
1.00	173.00	-8.40
1.00	174.00	-8.40
1.00	175.00	-8.41
1.00	176.00	-8.40
1.00	177.00	-8.42
1.00	178.00	-8.43
1.00	179.00	-8.43
1.00	180.00	-8.45

Sezione 11 - Progr. 522.80m

Computo Aree	
Ripascimento spiaggia da cava	106.30 m^2
Ripascimento spiaggia da Entella	440.79 m^2
Mantellata (massi 5 ÷ 9 ton.)	75.95 m^2
Nucleo (massi 2ª cat.)	48.46 m^2
Escavo sabbia	0.00 m^2

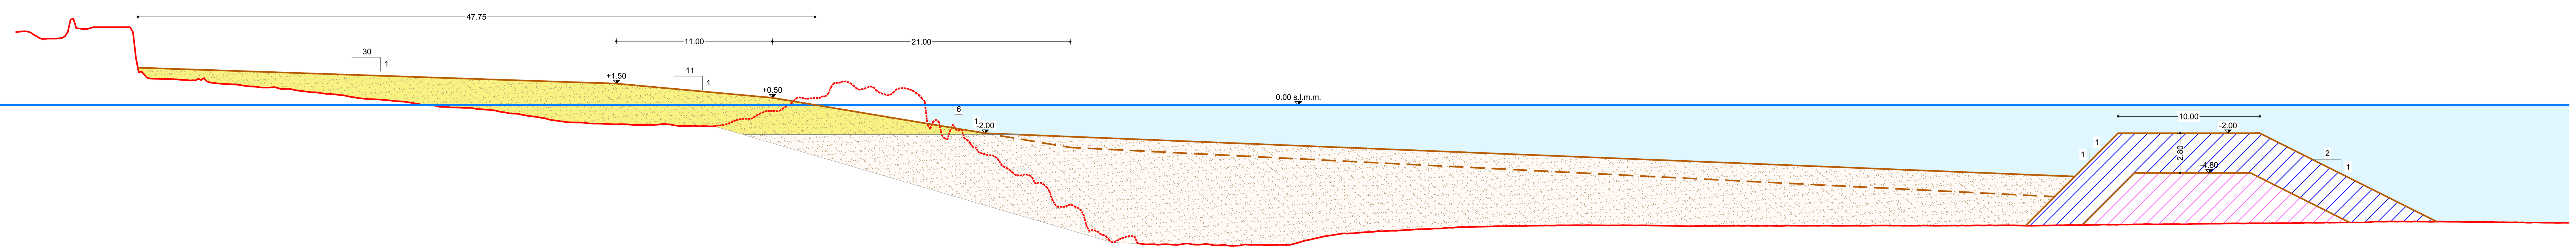

Distanze Parziali	Distanze Progressive	Quote rilievo Giugno 2022
	0.00	5.12
1.00	1.00	5.12
1.00	2.00	4.65
1.00	3.00	4.68
1.00	4.00	6.05
1.00	5.00	5.36
1.00	6.00	5.48
1.00	7.00	5.48
1.00	8.00	5.48
1.00	9.00	2.22
1.00	10.00	1.84
1.00	11.00	1.82
1.00	12.00	1.75
1.00	13.00	1.79
1.00	14.00	1.54
1.00	15.00	1.47
1.00	16.00	1.37
1.00	17.00	1.27
1.00	18.00	1.23
1.00	19.00	1.12
1.00	20.00	1.00
1.00	21.00	0.89
1.00	22.00	0.78
1.00	23.00	0.68
1.00	24.00	0.51
1.00	25.00	0.41
1.00	26.00	0.35
1.00	27.00	0.25
1.00	28.00	0.13
1.00	29.00	-0.03
1.00	30.00	-0.14
1.00	31.00	-0.18
1.00	32.00	-0.21
1.00	33.00	-0.32
1.00	34.00	-0.44
1.00	35.00	-0.61
1.00	36.00	-0.75
1.00	37.00	-0.90
1.00	38.00	-1.09
1.00	39.00	-1.22
1.00	40.00	-1.25
1.00	41.00	-1.32
1.00	42.00	-1.36
1.00	43.00	-1.37
1.00	44.00	-1.42
1.00	45.00	-1.41
1.00	46.00	-1.37
1.00	47.00	-1.49
1.00	48.00	-1.49
1.00	49.00	-1.51
1.00	50.00	-1.39
1.00	51.00	-1.02
1.00	52.00	-0.89
1.00	53.00	-0.43
1.00	54.00	-0.32
1.00	55.00	0.42
1.00	56.00	0.46
1.00	57.00	0.60
1.00	58.00	1.56
1.00	59.00	1.41
1.00	60.00	1.21
1.00	61.00	0.83
1.00	62.00	1.01
1.00	63.00	1.10
1.00	64.00	0.34
1.00	65.00	-1.13
1.00	66.00	-1.56
1.00	67.00	-2.43
1.00	68.00	-3.38
1.00	69.00	-3.63
1.00	70.00	-4.54
1.00	71.00	-4.94
1.00	72.00	-5.51
1.00	73.00	-6.46
1.00	74.00	-7.15
1.00	75.00	-7.35
1.00	76.00	-8.83
1.00	77.00	-9.44
1.00	78.00	-9.40
1.00	79.00	-9.57
1.00	80.00	-9.82
1.00	81.00	-9.82
1.00	82.00	-9.85
1.00	83.00	-9.84
1.00	84.00	-9.82
1.00	85.00	-9.89
1.00	86.00	-9.93
1.00	87.00	-9.87
1.00	88.00	-9.88
1.00	89.00	-9.87
1.00	90.00	-9.83
1.00	91.00	-9.55
1.00	92.00	-9.33
1.00	93.00	-9.15
1.00	94.00	-9.06
1.00	95.00	-8.99
1.00	96.00	-8.90
1.00	97.00	-8.87
1.00	98.00	-8.82
1.00	99.00	-8.76
1.00	100.00	-8.72
1.00	101.00	-8.66
1.00	102.00	-8.61
1.00	103.00	-8.59
1.00	104.00	-8.57
1.00	105.00	-8.55
1.00	106.00	-8.53
1.00	107.00	-8.51
1.00	108.00	-8.51
1.00	109.00	-8.49
1.00	110.00	-8.48
1.00	111.00	-8.49
1.00	112.00	-8.49
1.00	113.00	-8.50
1.00	114.00	-8.50
1.00	115.00	-8.51
1.00	116.00	-8.51
1.00	117.00	-8.53
1.00	118.00	-8.56
1.00	119.00	-8.54
1.00	120.00	-8.53
1.00	121.00	-8.52
1.00	122.00	-8.52
1.00	123.00	-8.52
1.00	124.00	-8.53
1.00	125.00	-8.52
1.00	126.00	-8.52
1.00	127.00	-8.53
1.00	128.00	-8.52
1.00	129.00	-8.52
1.00	130.00	-8.52
1.00	131.00	-8.51
1.00	132.00	-8.51
1.00	133.00	-8.52
1.00	134.00	-8.52
1.00	135.00	-8.51
1.00	136.00	-8.51
1.00	137.00	-8.51
1.00	138.00	-8.50
1.00	139.00	-8.49
1.00	140.00	-8.49
1.00	141.00	-8.50
1.00	142.00	-8.52
1.00	143.00	-8.50
1.00	144.00	-8.49
1.00	145.00	-8.47
1.00	146.00	-8.46
1.00	147.00	-8.45
1.00	148.00	-8.45
1.00	149.00	-8.44
1.00	150.00	-8.41
1.00	151.00	-8.42
1.00	152.00	-8.41
1.00	153.00	-8.42
1.00	154.00	-8.38
1.00	155.00	-8.37
1.00	156.00	-8.36
1.00	157.00	-8.36
1.00	158.00	-8.34
1.00	159.00	-8.34
1.00	160.00	-8.33
1.00	161.00	-8.32
1.00	162.00	-8.31
1.00	163.00	-8.30
1.00	164.00	-8.29
1.00	165.00	-8.29
1.00	166.00	-8.26
1.00	167.00	-8.23
1.00	168.00	-8.22
1.00	169.00	-8.22
1.00	170.00	-8.23
1.00	171.00	-8.23
1.00	172.00	-8.24
1.00	173.00	-8.26
1.00	174.00	-8.26
1.00	175.00	-8.28
1.00	176.00	-8.28
1.00	177.00	-8.30
1.00	178.00	-8.30
1.00	179.00	-8.31
1.00	180.00	-8.31


LEGENDA

- Ripascimento spiaggia
- Rilievo 06.2022 (Effettuato da Sigma Ingegneria s.r.l.)
- Rilievo 08.2023
- Traccia ripascimento spiaggia

Comune di CHIAVARI

Piazza Nostra Signora dell'Orto, 1 - 16043 Chiavari (GE)

INTERVENTI DI RIQUALIFICAZIONE E DIFESA DEL LITORALE E DELL'ABITATO DI CHIAVARI NEL TRATTO COMPRESO FRA PUNTA DELLE GRAZIE E IL PORTO TURISTICO - PRIMO STRALCIO

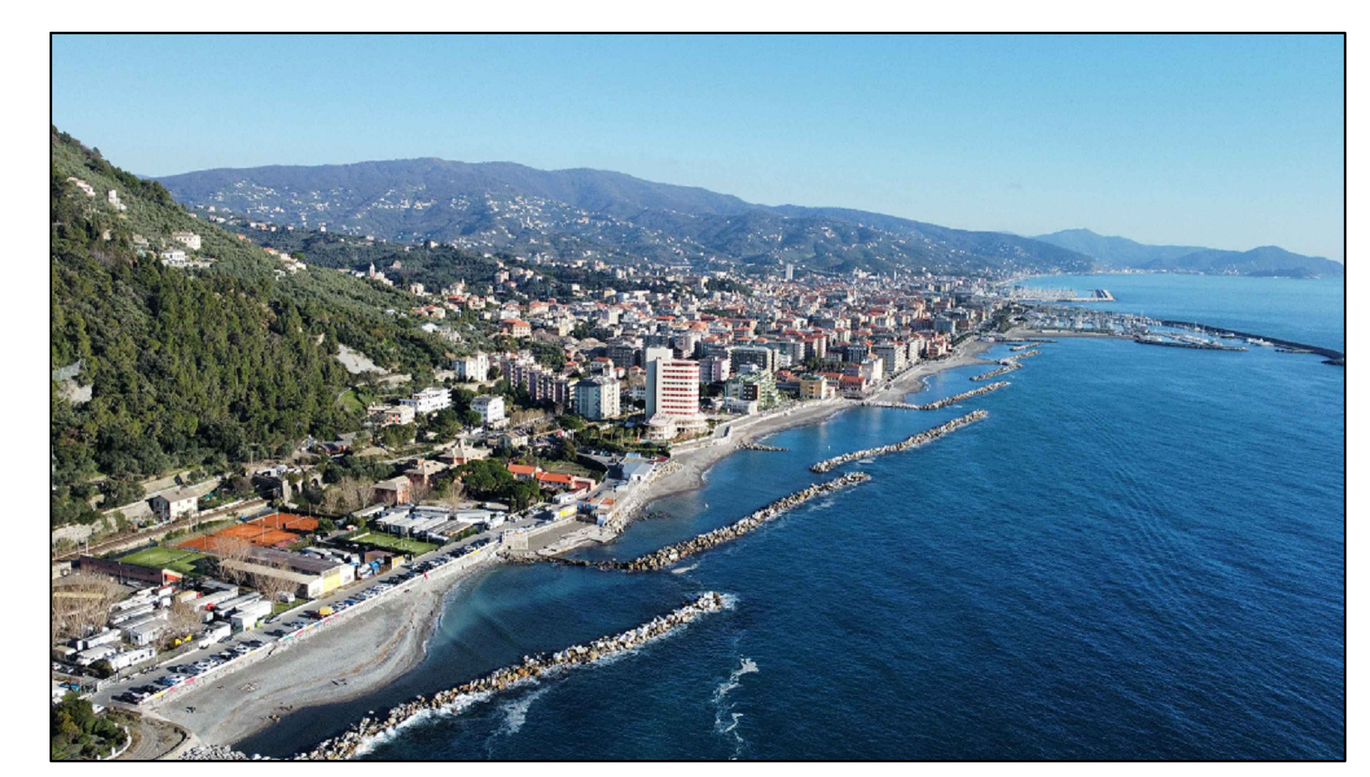

PERIZIA DI VARIANTE

All. 16.2.3 - Sezioni ripascimento e scogliera soffolta di progetto - Sezioni da 9 a 11
Scala 1:200

Palermo: 11.01.2024

IMPRESA:

ADOR.MARE S.r.l.
Via Quinta Casa, 8 - Palermo 90142
Email: info@adormare.com
Pec: adormare@pec.it

PROGETTAZIONE:

SIGMA INGEGNERIA S.r.l.
Via della Libertà, 201/A - 90143 Palermo
Tel. : 091.6254742
PEC: sigmaingegneriasrl@pec.it