

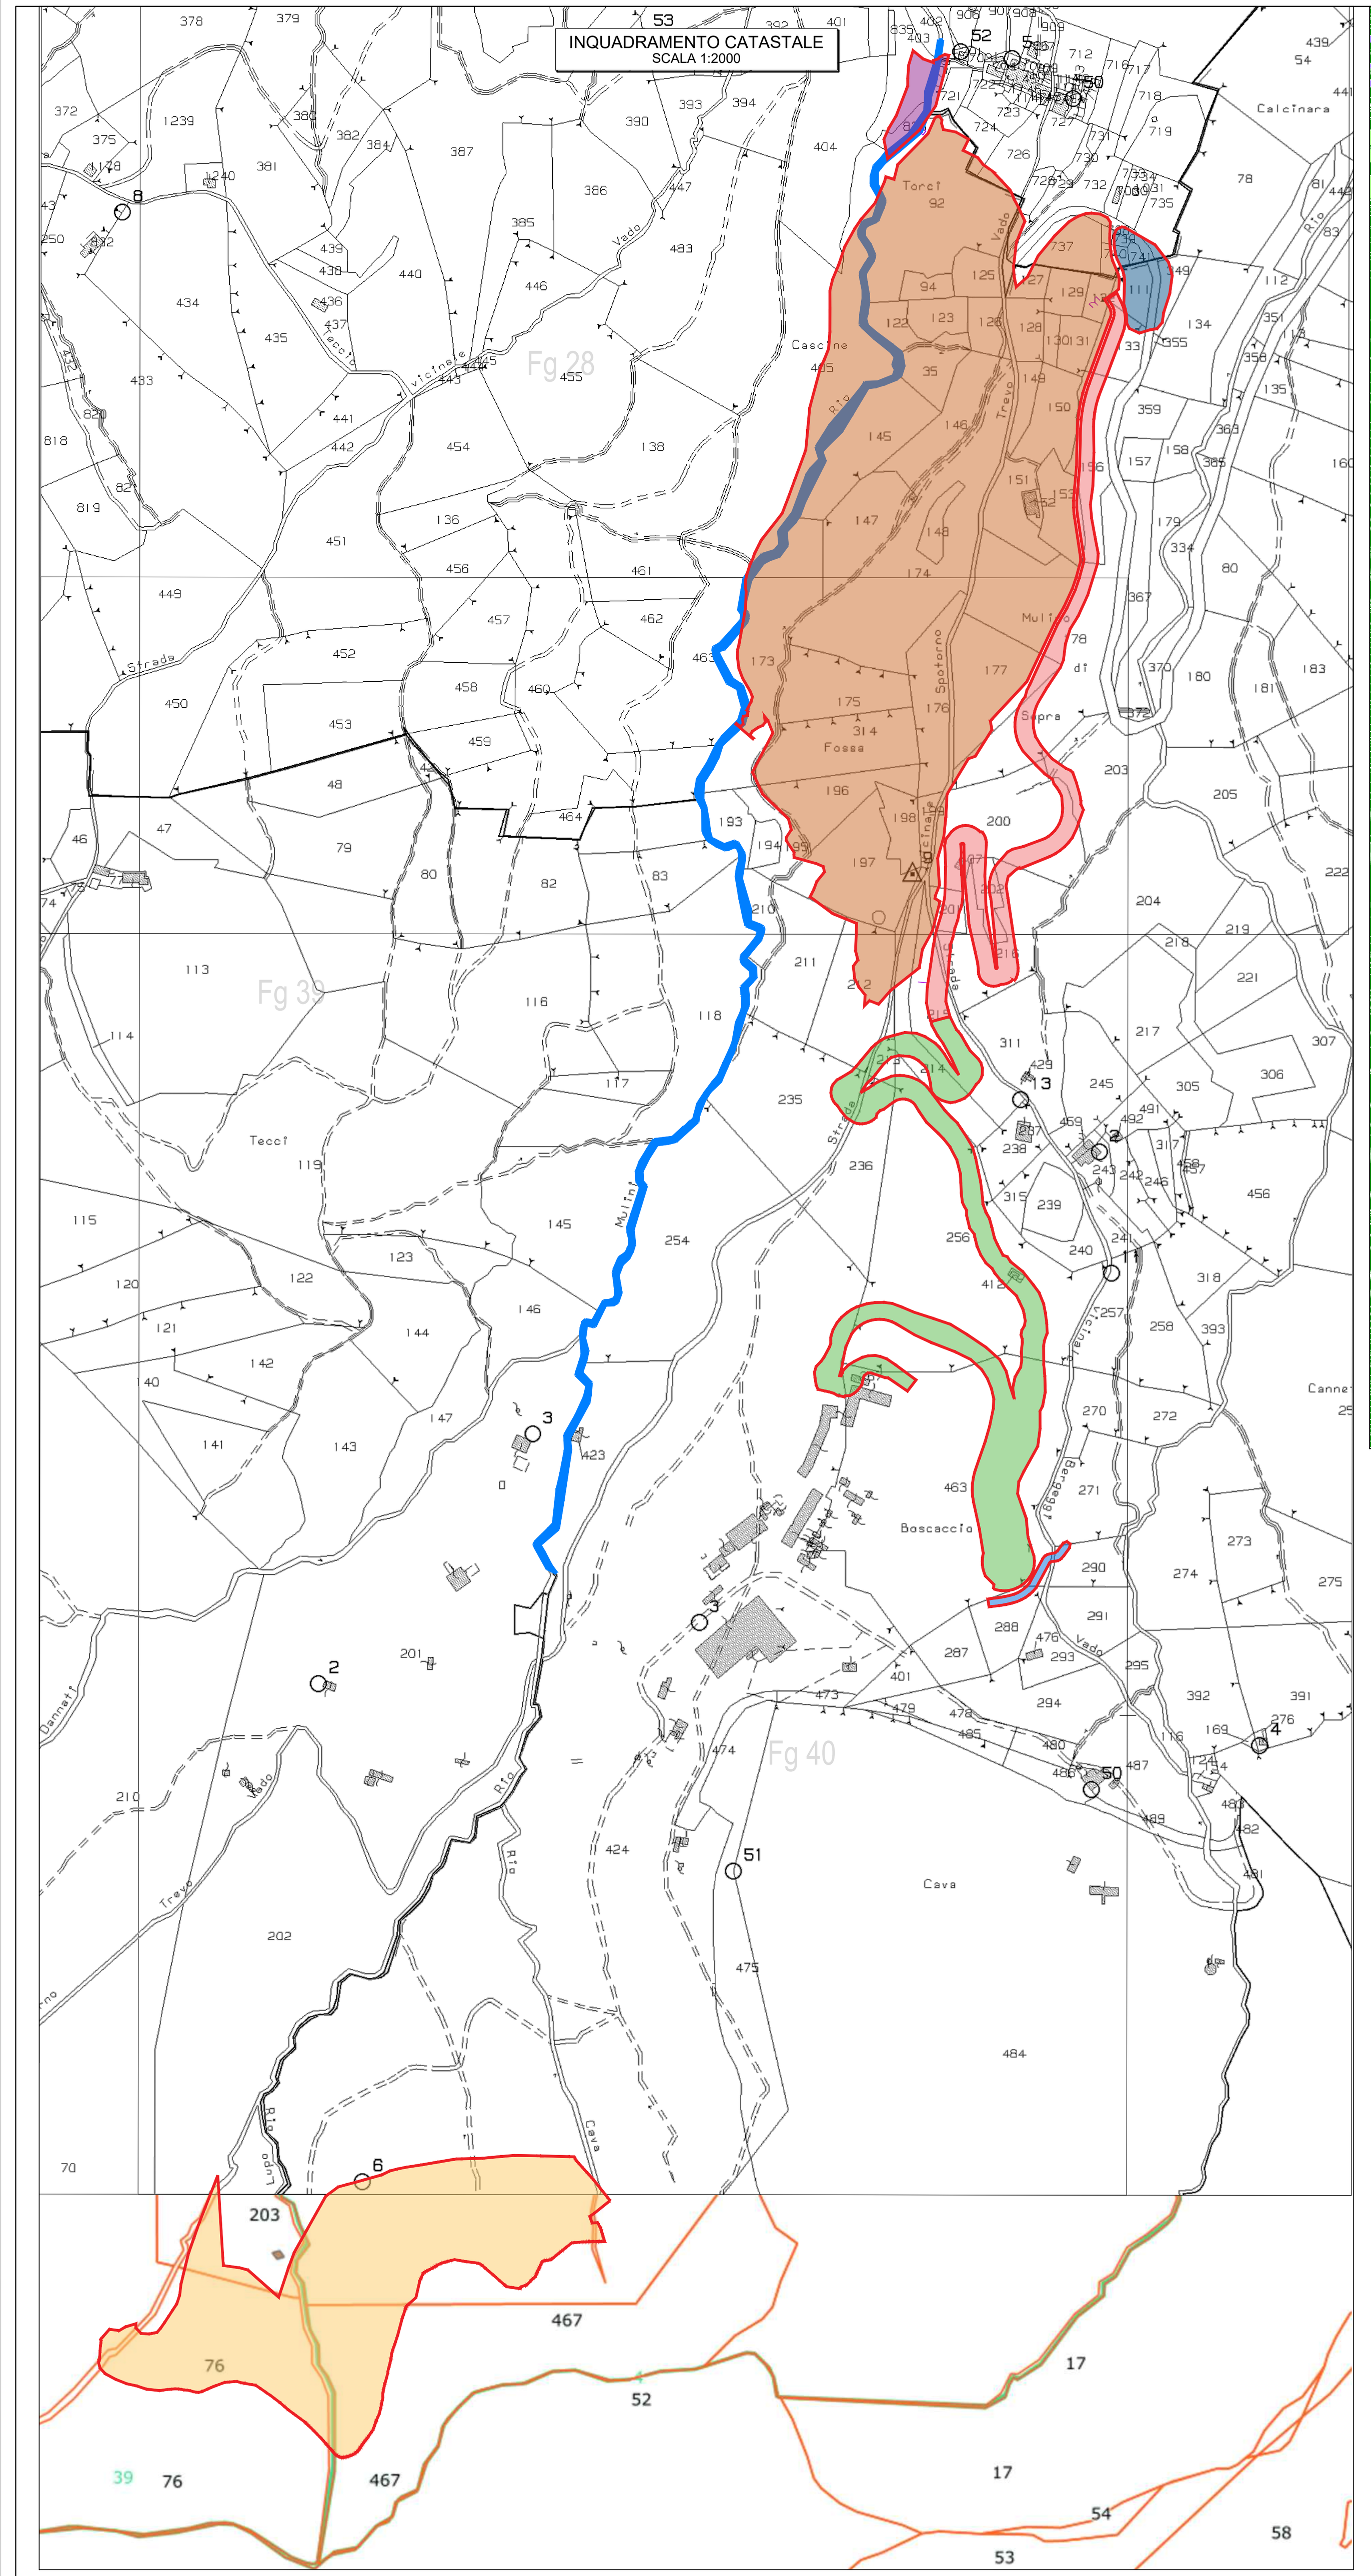


PUNTO D) Estratto Catastale – Regione Liguria

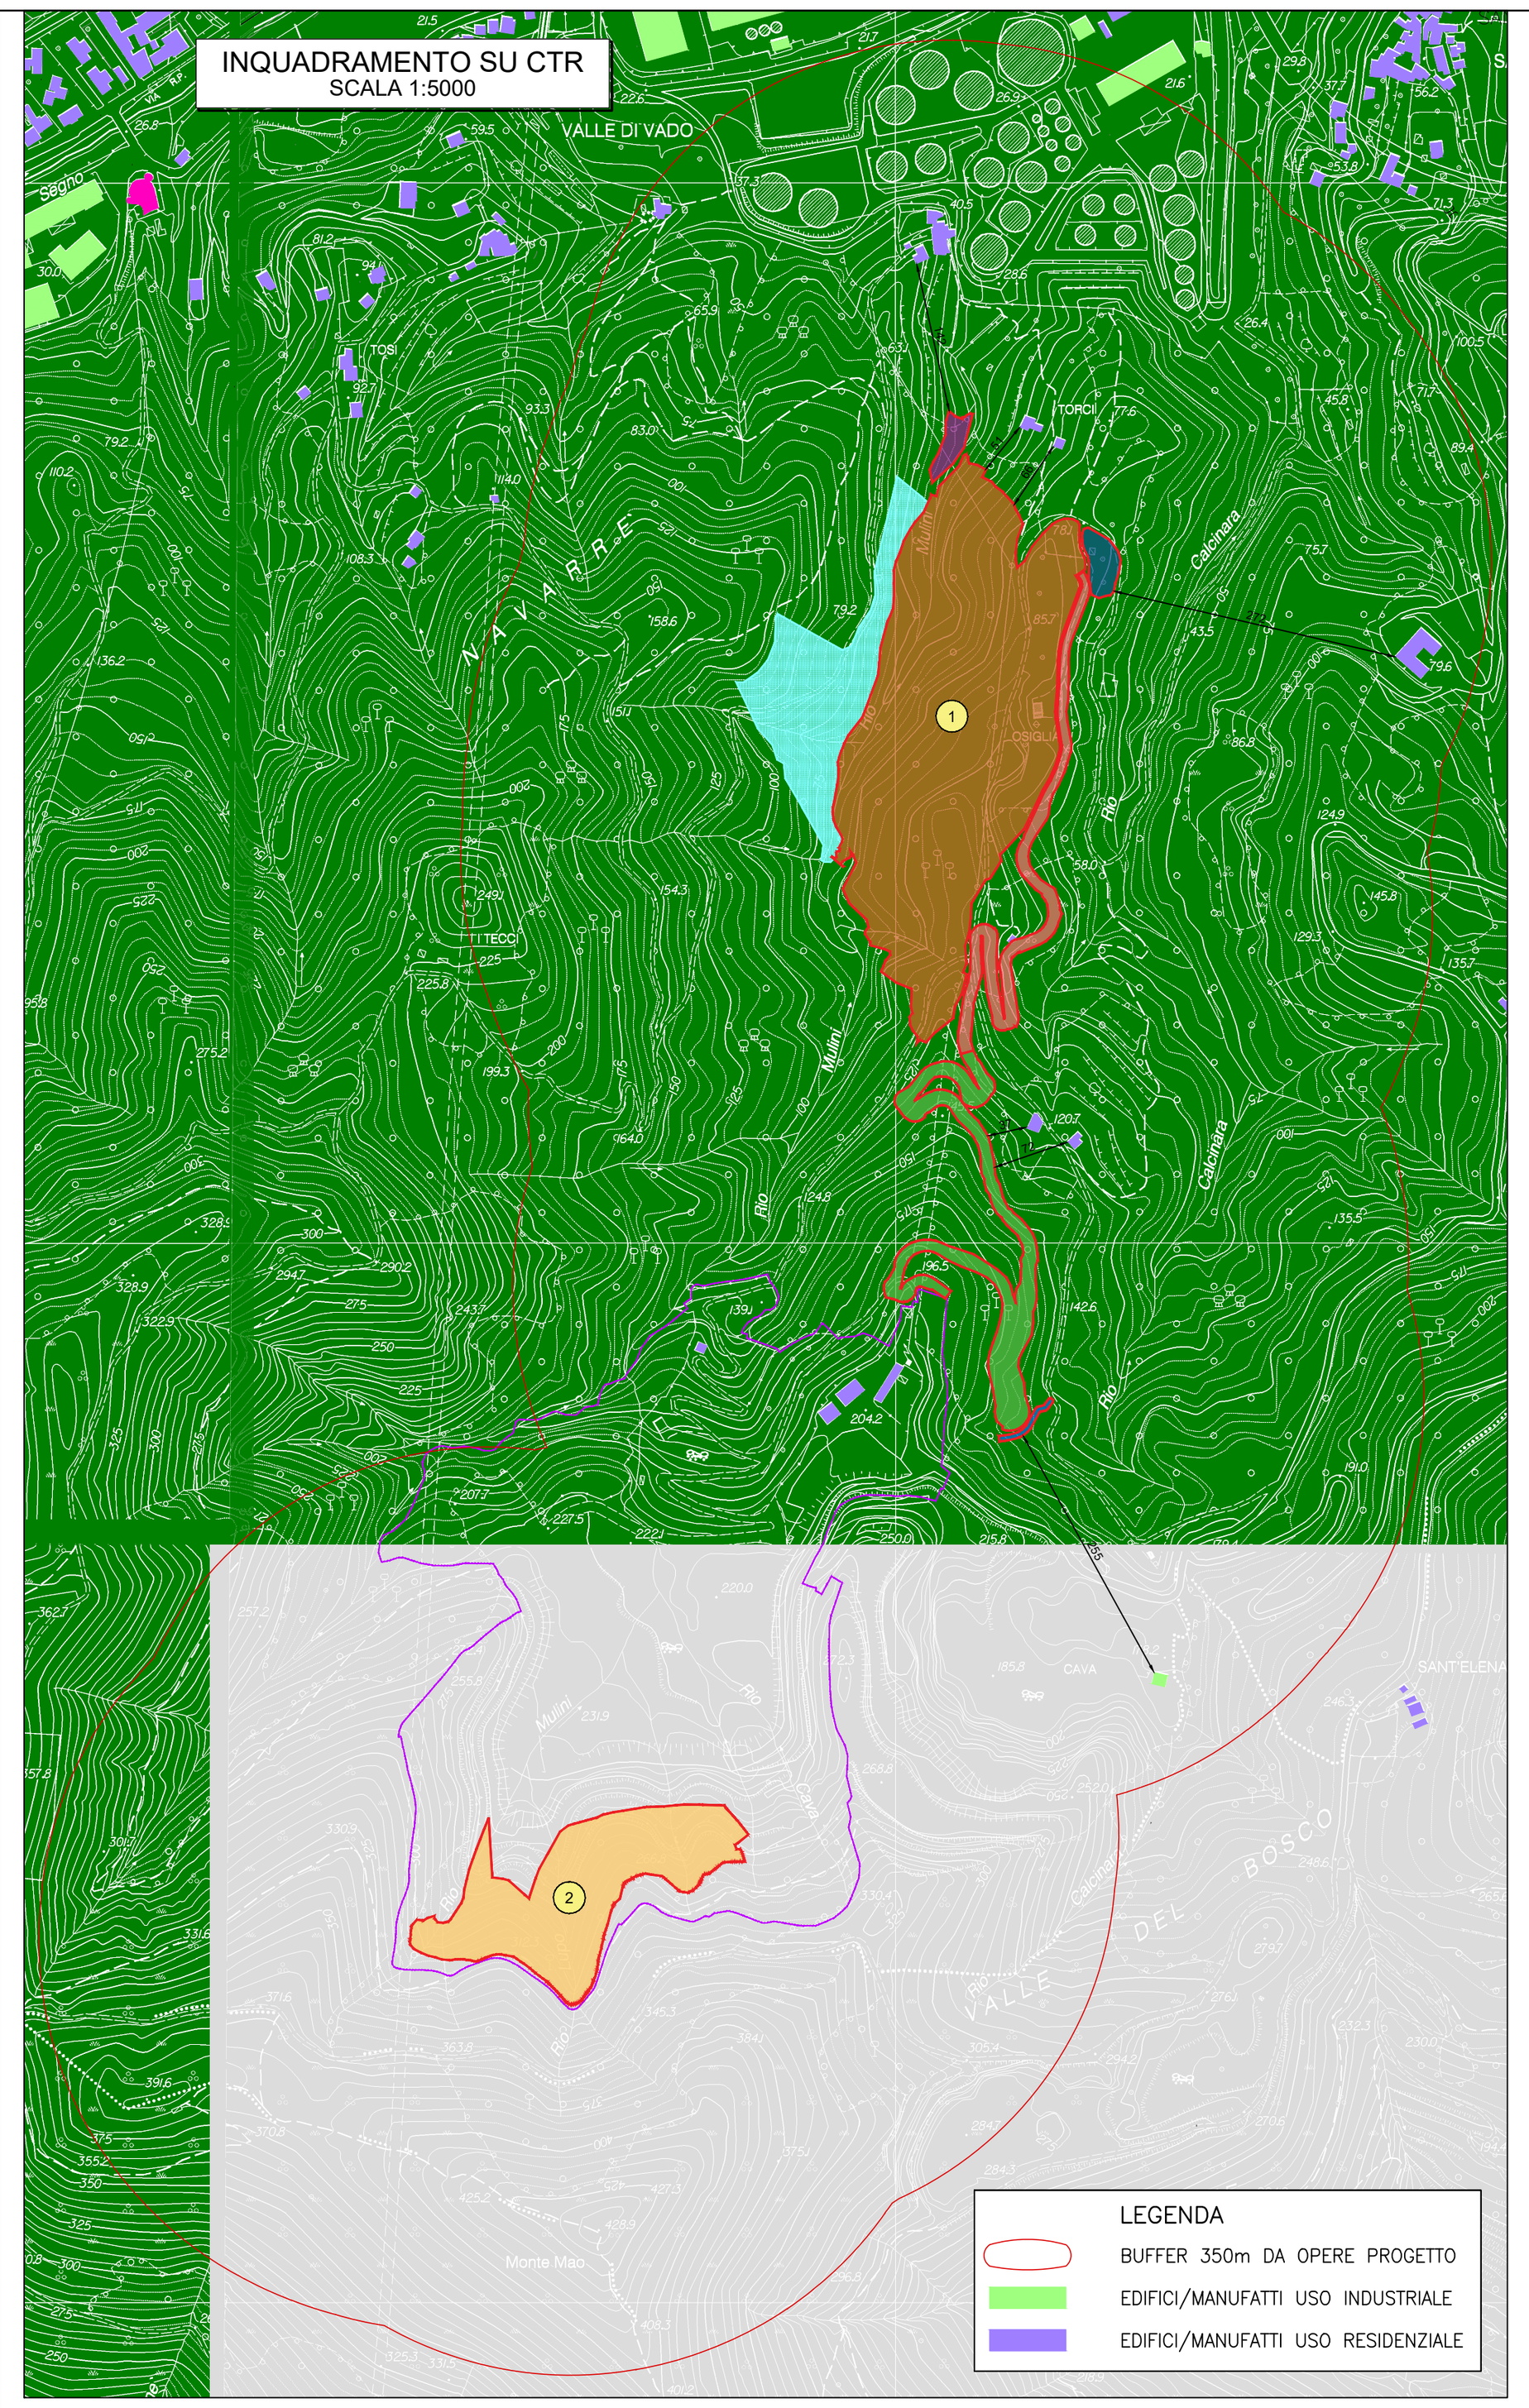

PUNTO F) Stralcio Edifici e Manufatti – C.T.R. sc. 1:5000 – 2007/2013 – II Edizione 3D/DB Topografico – Regione Liguria

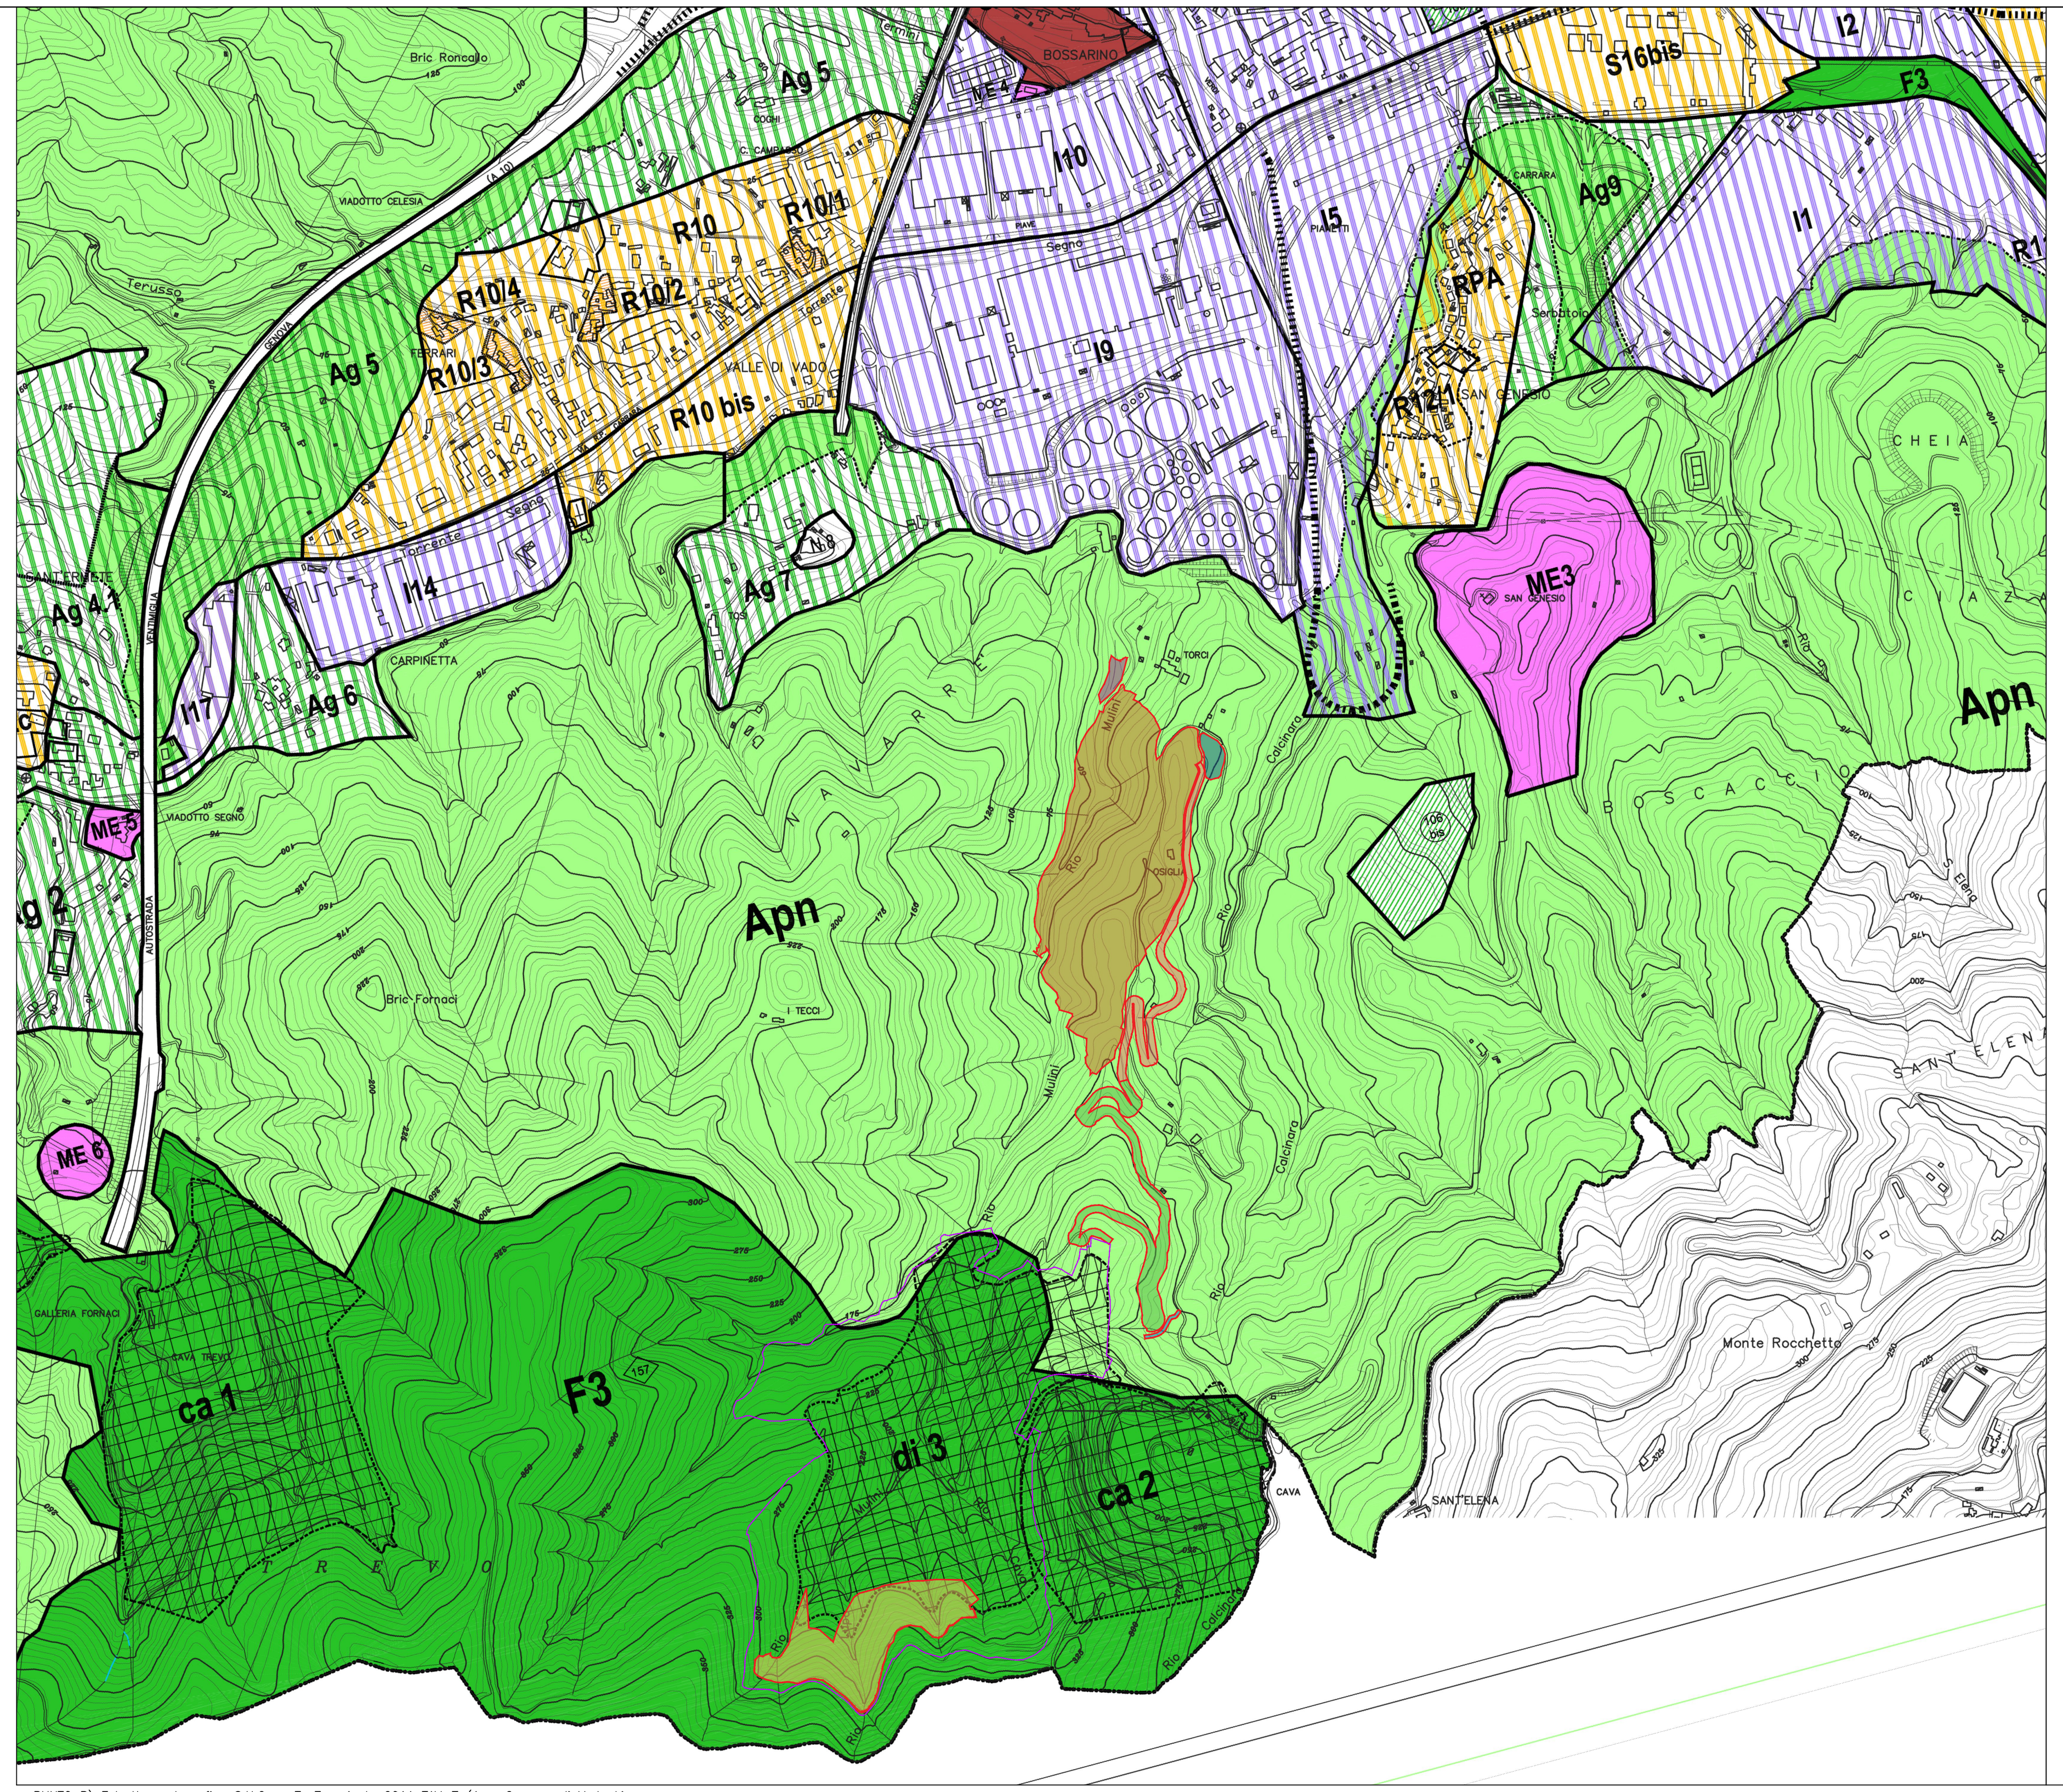

PUNTO B) Estratto cartografico S.U.G. – Tav7 variante 2011 TAV–7 (1 – Comune di Vado Ligure

- limiti comunali
- limiti di zona
- limiti di sottozona
- limiti di rispetto cimiteriale

Zone per insediamenti residenziali o assimilabili

- CR zone di conservazione e risanamento
- R zone di ristrutturazione
- S zone semintesive
- E zone estensive

Zone per insediamenti produttivi o assimilabili

- I zone industriali
- P zone portuali non demaniali
- aree demaniali marittime con prevalenti funzioni urbane (P.R.P.)
- aree demaniali marittime ad uso portuale (P.R.P.)
- ca - di cave e discariche nei limiti autorizzati
- B zone balneari

Zone per l'esercizio delle attività agro - forestali per la tutela del paesaggio e per la protezione naturale

- Ag zone agricole di presidio ambientale
- Apn zone agricole di protezione naturale

Zone e sottozone individuate dalla disciplina paesistica di livello puntuale


- ME 6 ME 3 manufatti emergenti
- N 8 nuclei storici (parti del territorio collinare interessate da aggregati storici costituenti nucleio consolidati
- sottozone edificate: nuclei di interesse storico paesistico ambientale
- R/RPA sottozone di rispetto paesistico ambientale in zona R
- E/RPA sottozone di rispetto paesistico ambientale in zona E
- Ag/RPA sottozone di rispetto paesistico ambientale in zona Ag
- I/RPA sottozone di rispetto paesistico ambientale in zona I

Zone ad attrezzature e impianti per servizi pubblici o d'uso pubblico

- 105 Sp - Zone ad attrezzature e impianti per servizi pubblici o d'uso pubblico d'interesse urbano ex art. 3 D.M. 1444/1968 di progetto
- F3 200 zone ad attrezzature e impianti per servizi pubblici o d'uso pubblico d'interesse territoriale ex art. 4 D.M. 1444/1968
- zone ed attrezzature e impianti per servizi pubblici o d'uso pubblico esistenti

Viabilità autostradale nelle direttrici A10 A7 A6 e nuove strade e ferrovie

- sedime autostradale e ferroviario
- nuovi tracciati stradali e ferroviari

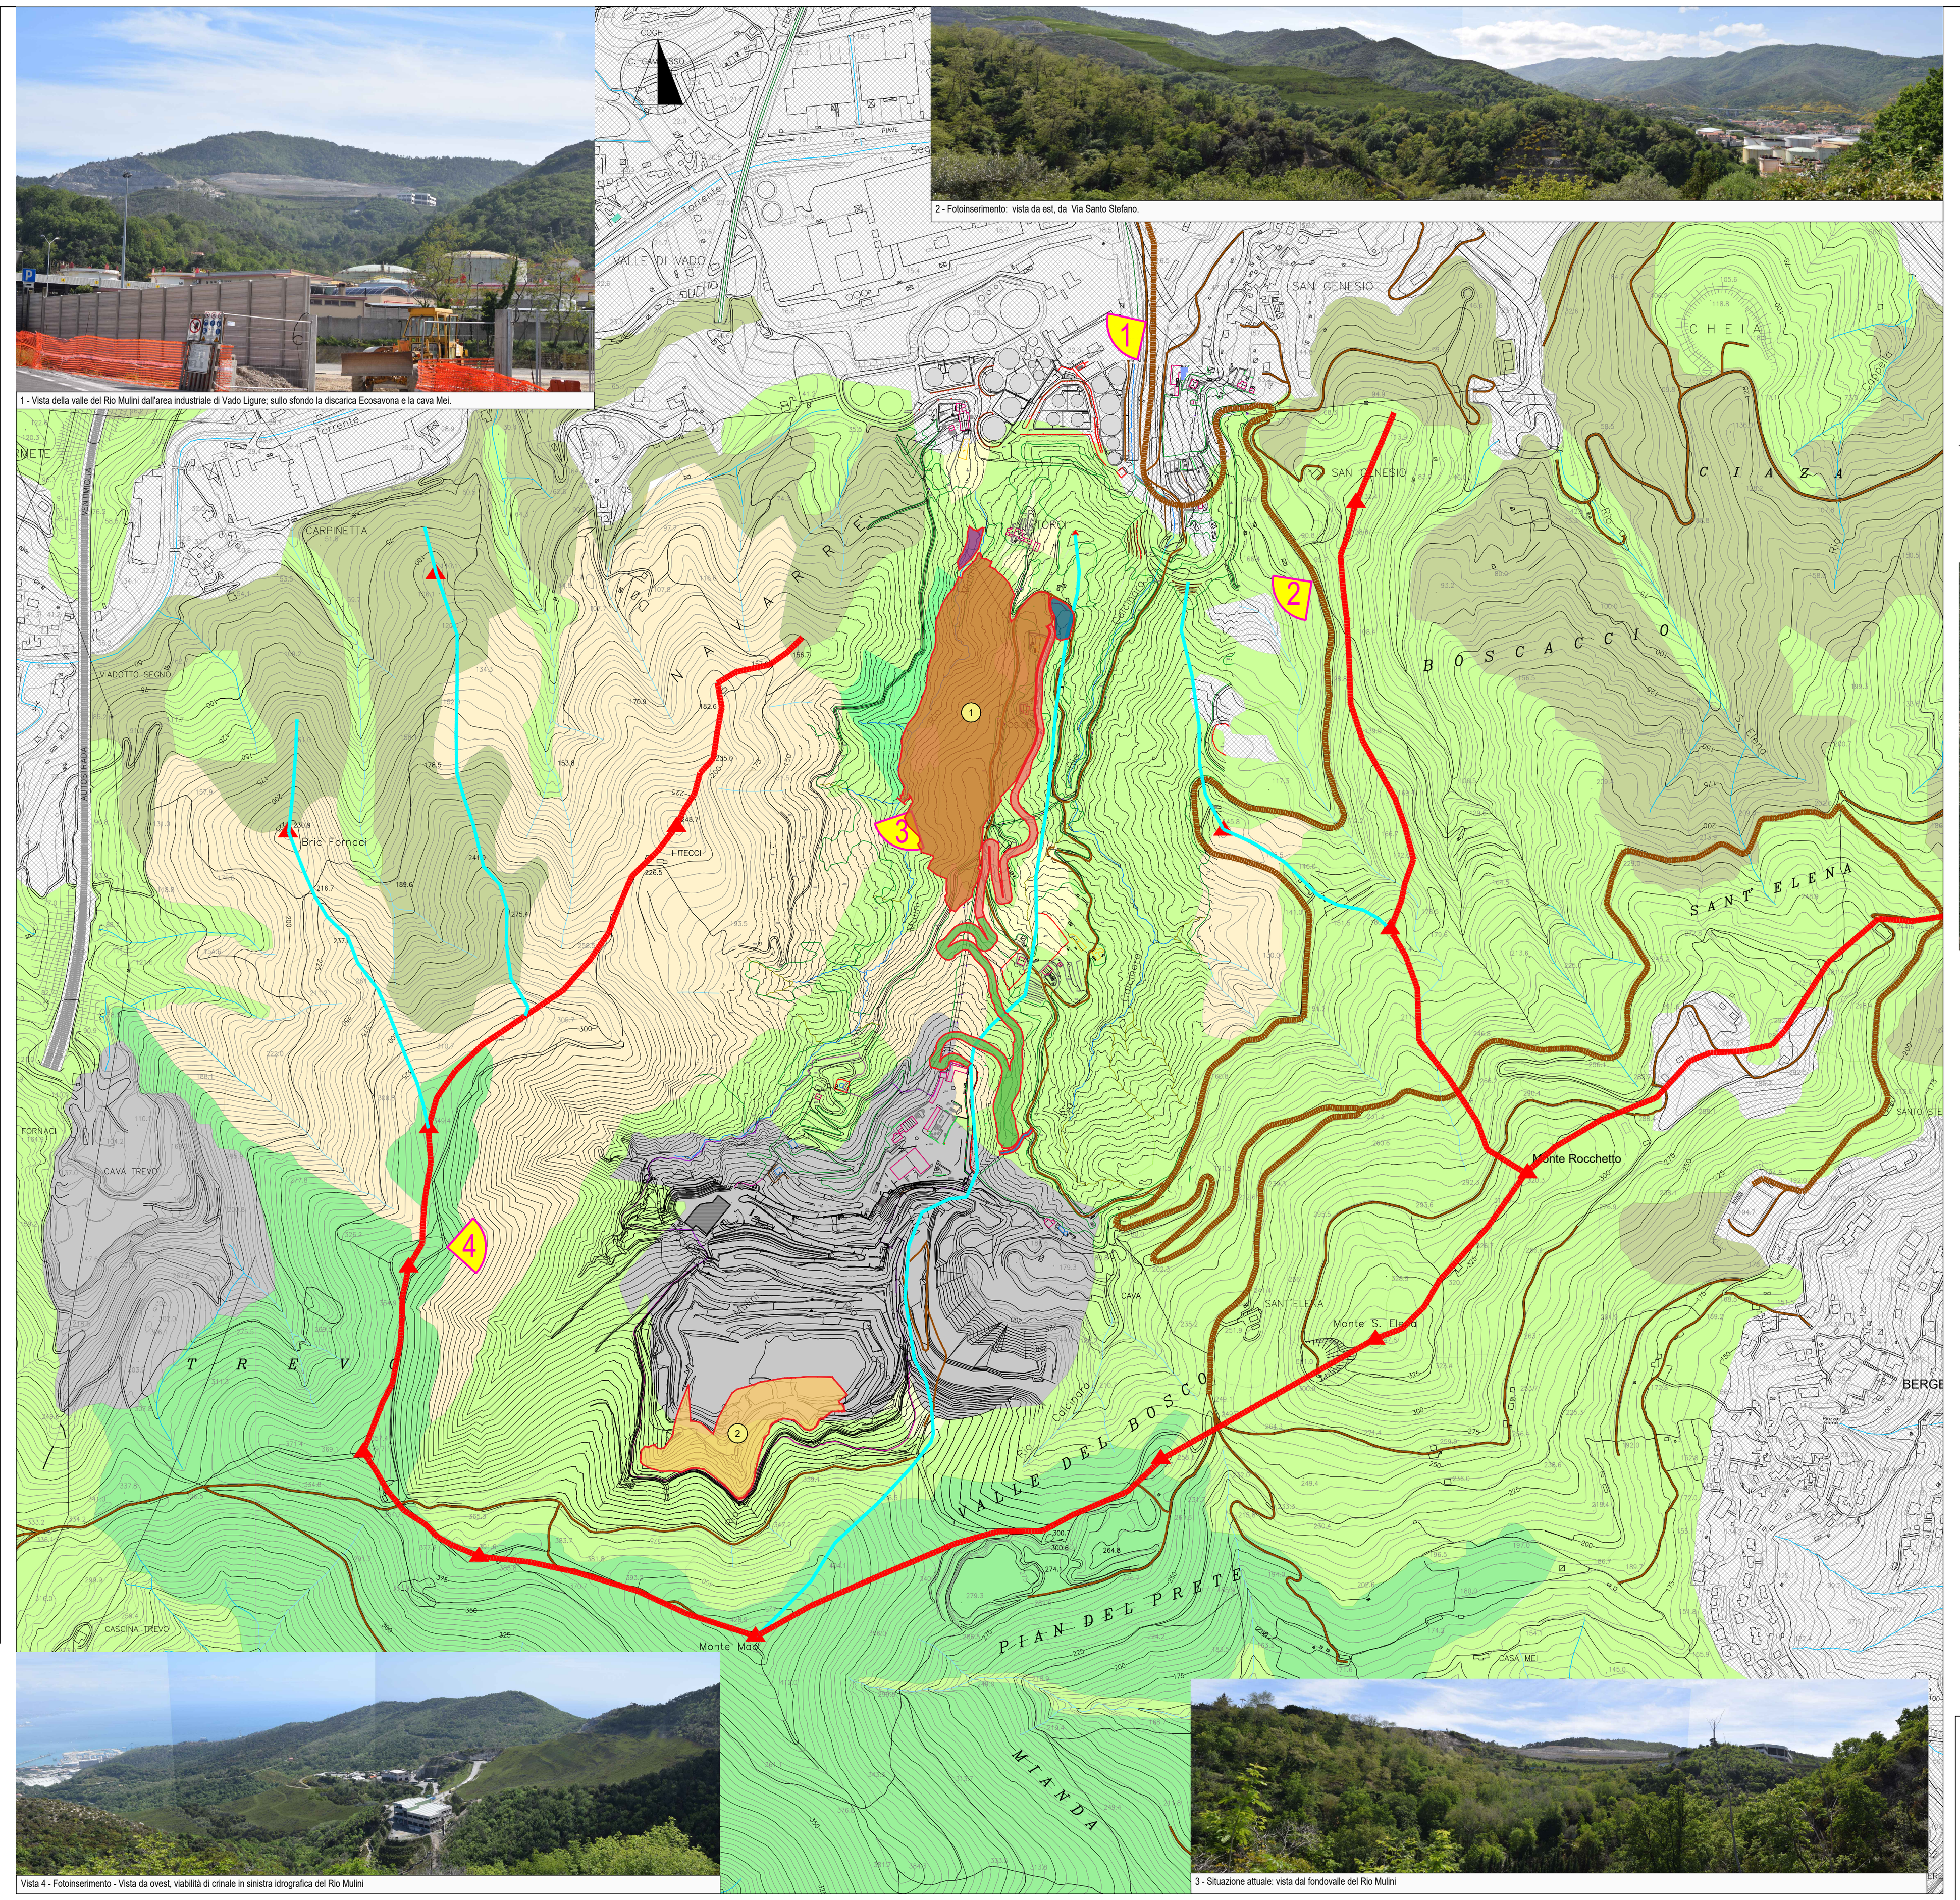

PUNTO C–E) CARTA DEL PAESAGGIO E DELLA PERCEZIONE VISIVA 143–079D05E01 1:5000

LEGENDA

- LIMITE DISCARICA AUTORIZZATA
- LIMITE AMPLIAMENTO FASE 1
- LIMITE AMPLIAMENTO FASE 2

Elementi del paesaggio naturale

- AREA INCENDIATA
- BOSCO DI LATIFOGLIE
- CESPUGLIETO
- PINETA DI PINO MARITTIMO
- SUPERFICI ERBOSE O ROCCIOSE
- ACQUE MARE LIGURE
- n° PUNTO DI RIPRESA FOTOGRAFICA DEI FOTOINSERIMENTI

Elementi del paesaggio antropico

- AREA DI CAVA
- AREE URBANE
- COLTIVI


Viabilità

- AUTOSTRADA GENOVA - VENTIMIGLIA
- VIABILITA' PRINCIPALE
- VIABILITA' SECONDARIA

Morfologia


- LINEA DI CRINALE PRINCIPALE DI DELIMITAZIONE DEL BACINO VISIVO
- LINEA DI CRINALE SECONDARIA DI DELIMITAZIONE DEL BACINO VISIVO
- CIME

N

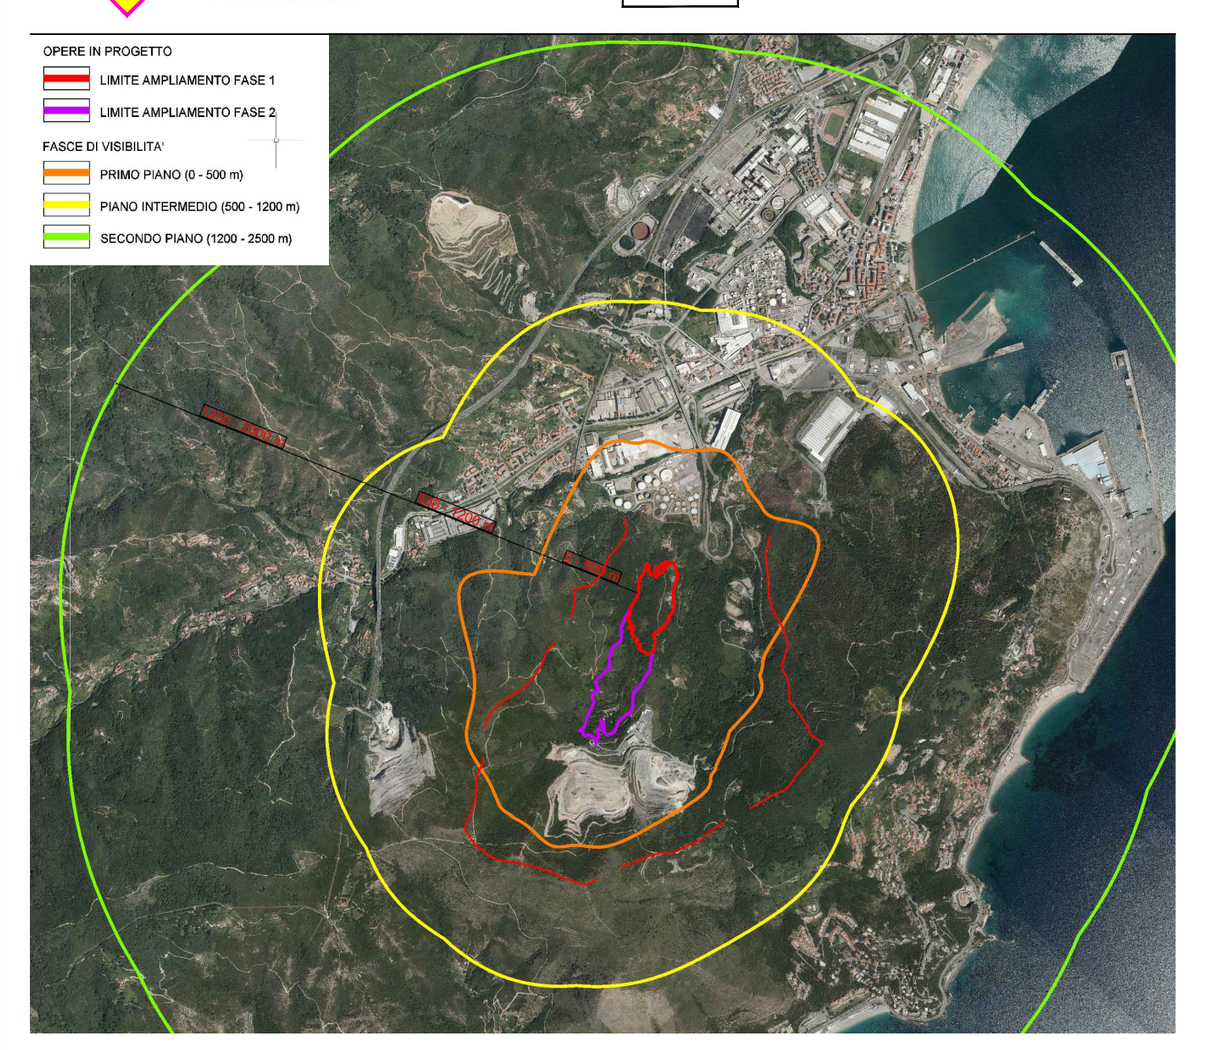

LEGENDA


- OPERE IN PROGETTO AUTORIZZATO DA PAUR U436
- REINALVEAZIONE RIO MULINI E INTERVENTI DI REGIMAZIONE ACQUE AL DI FUORI DEI LIMITI DI FASE 1
- AMPLIAMENTO DISCARICA IN SOMMITÀ DENOMINATO "TRANSITORIO EMERGENZIALE"
- NUOVA VIABILITÀ PUBBLICA
- VIABILITÀ PRIVATA
- AMPLIAMENTO DISCARICA DI VALLE – FASE 1
- VASCA DI LAMINAZIONE – FASE 1
- SISTEMAZIONE A MONTE VIA MOLINI
- IMPIANTO TRATTAMENTO PERCOLATO

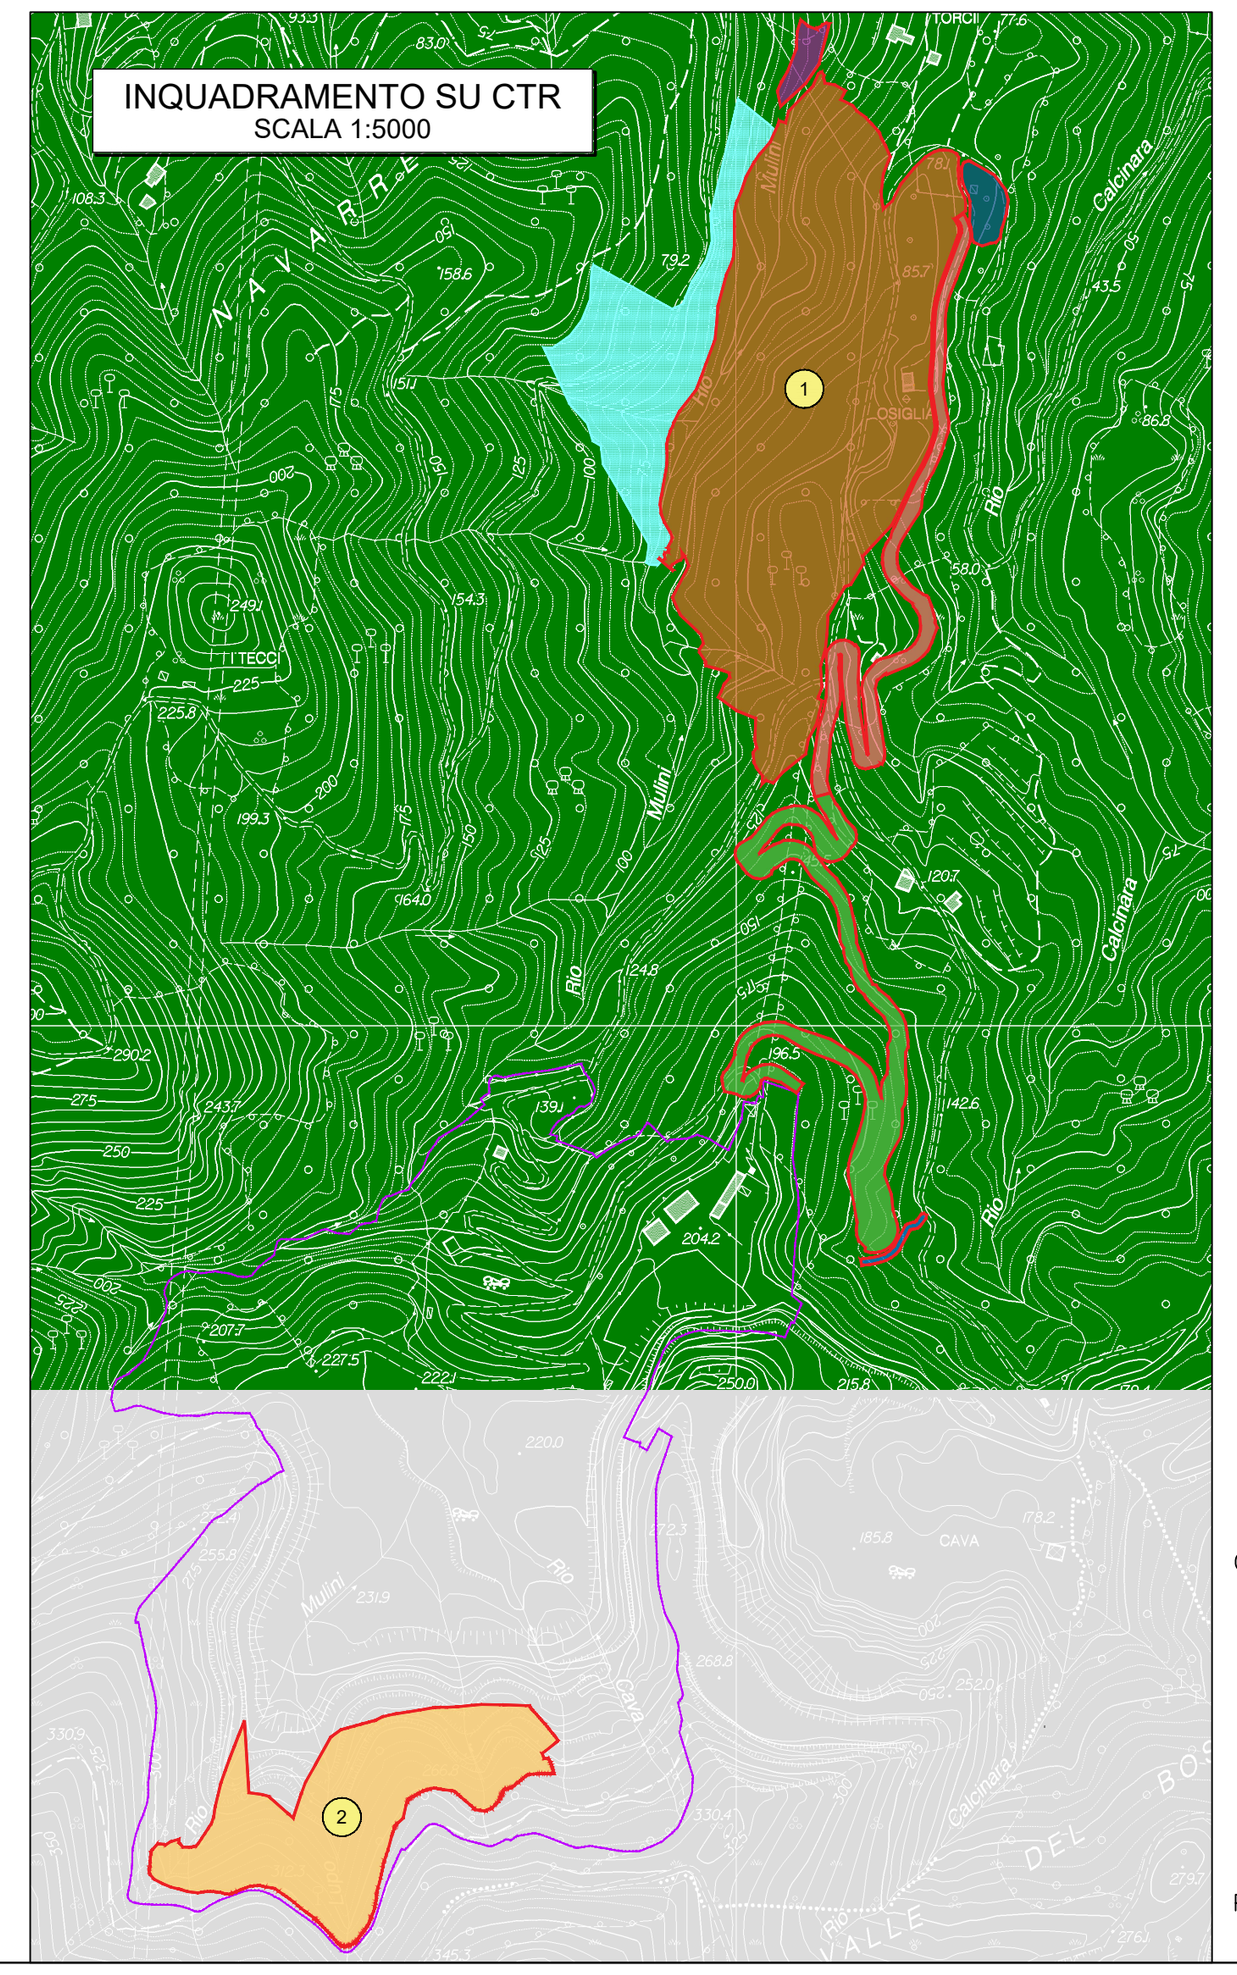

Coordinate geografiche in Gauss–Boaga riferite all'intervento:


1. EST 1454053m NORD 4900497m
2. EST 1453692m NORD 4899382m

PUNTO C) Stralcio Carta Tecnica Regionale 1:5000 – 2007/2013 – II Edizione 3D / DB Topografico – Regione Liguria

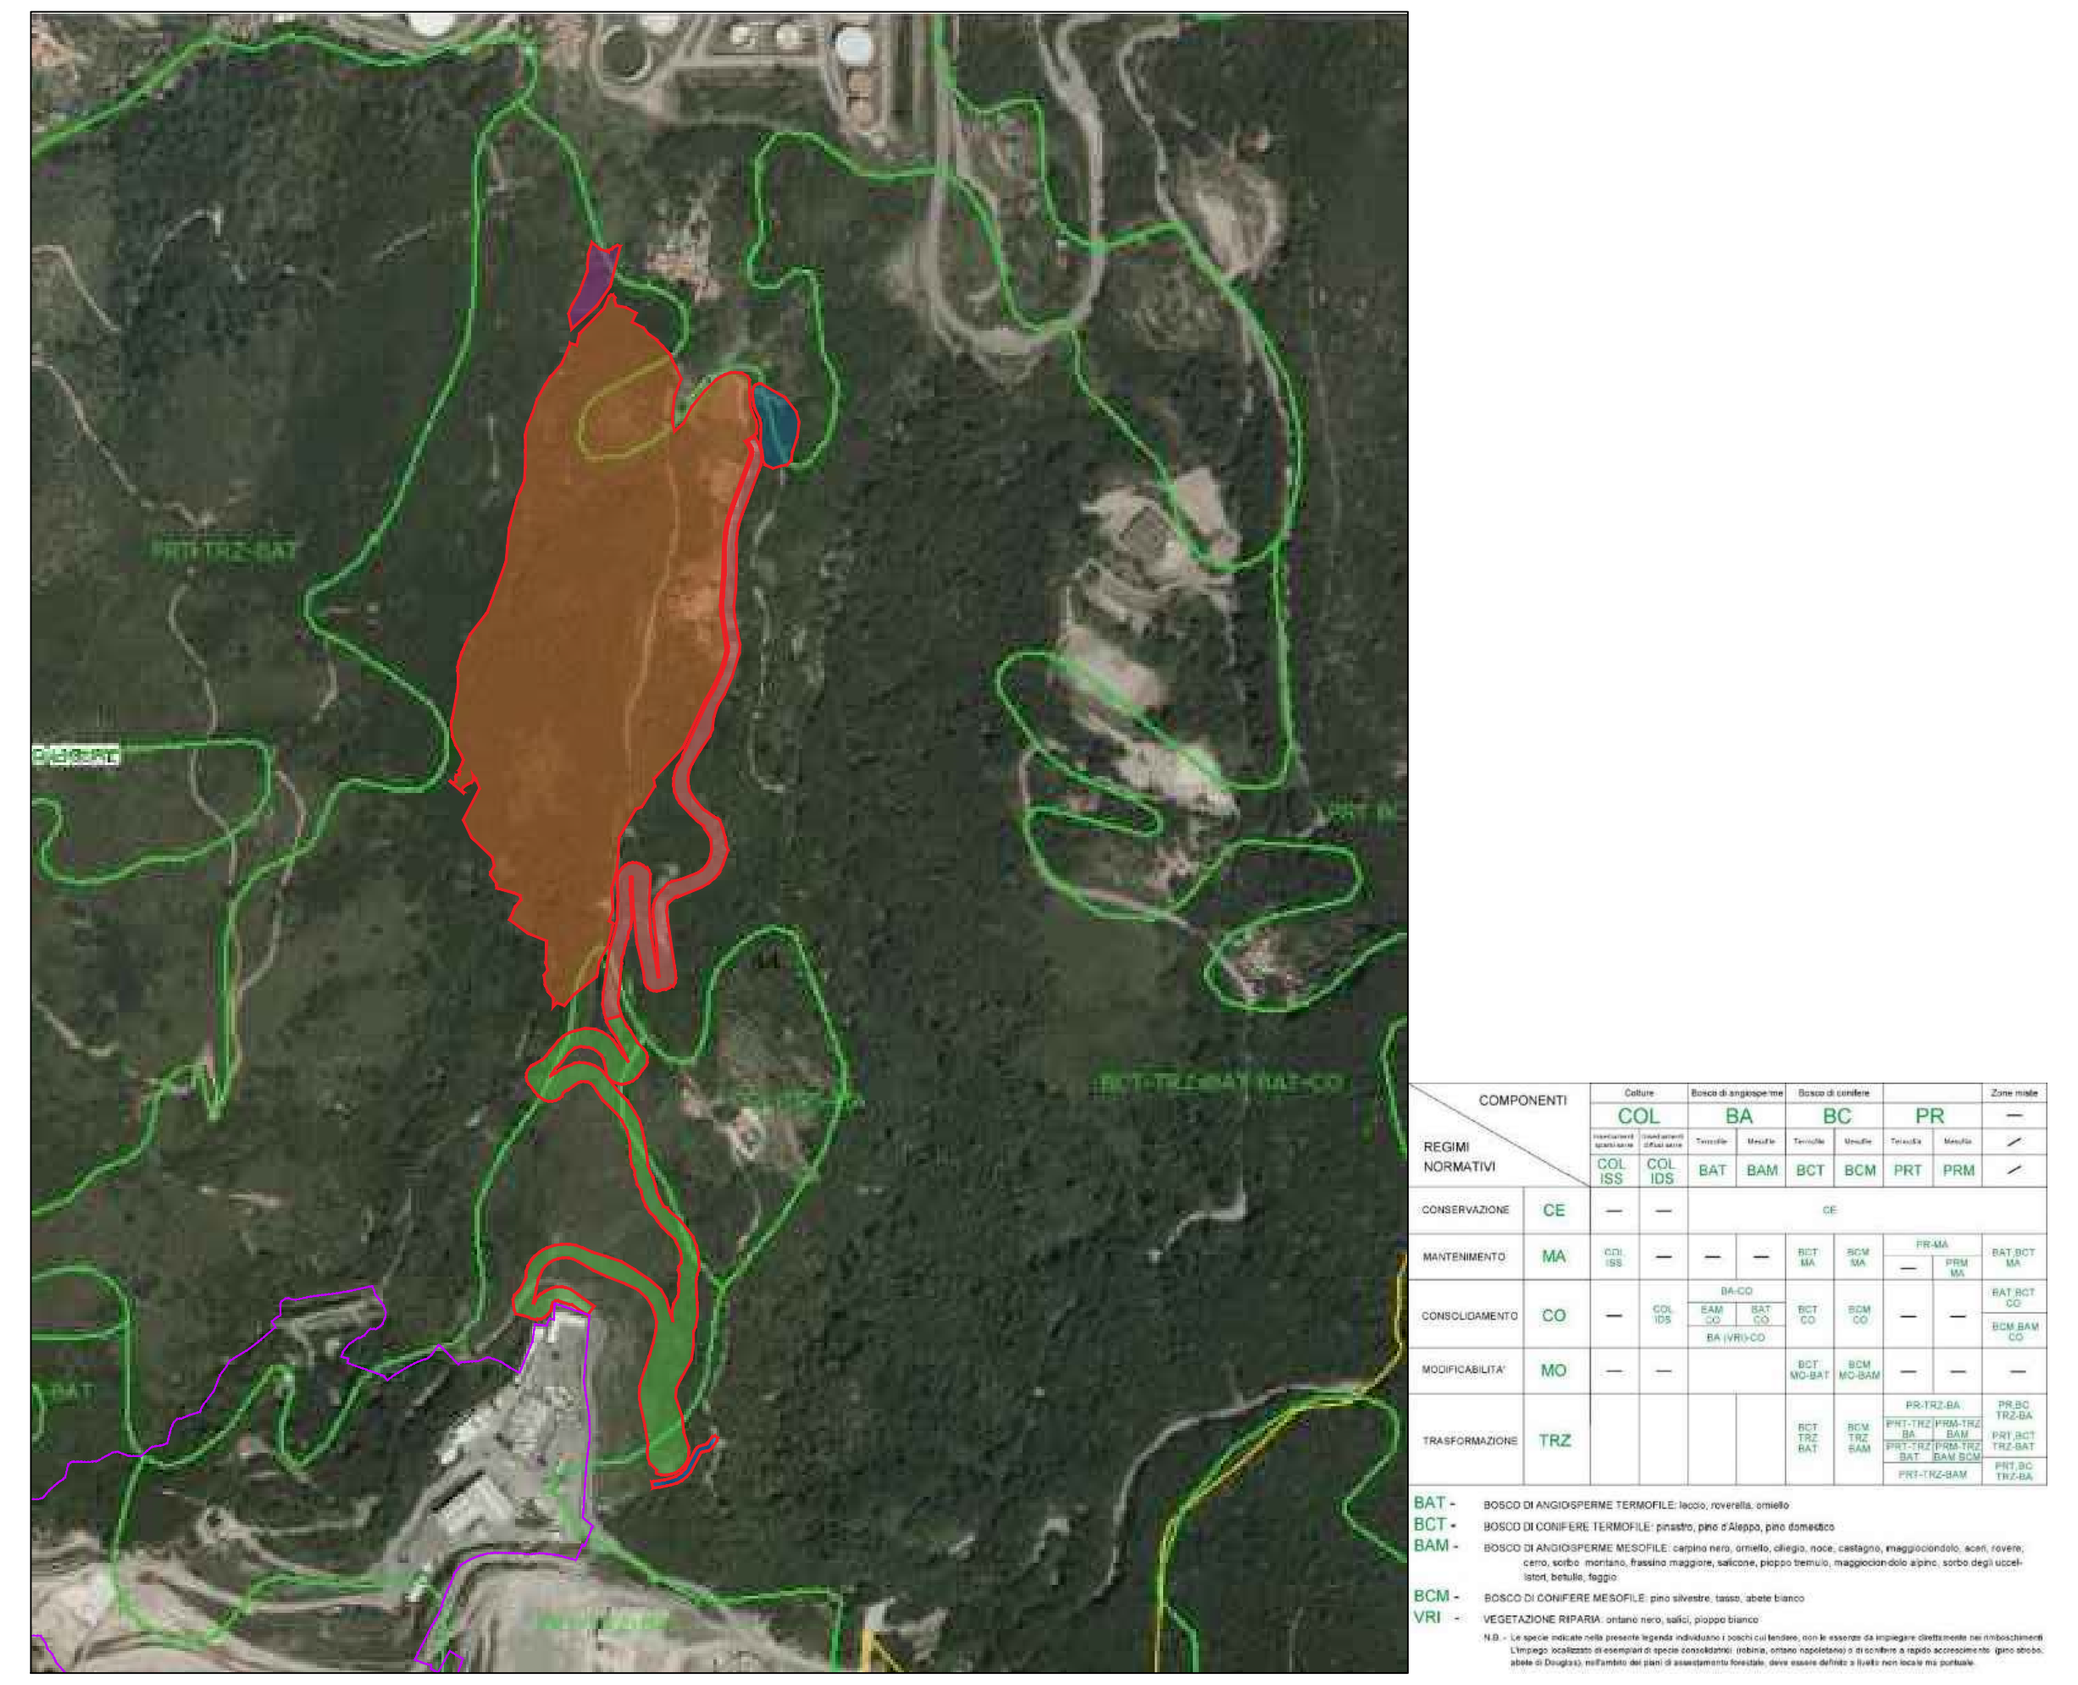


PUNTO A) Estratto cartografico P.T.C.P. – Vegetazionale – Regione Liguria

L' art. 68 della L.R. n. 36/1997, come modificato dall' art. 15 della L.R. n. 15/2018, stabilisce che "Fino all'approvazione del Piano paesaggistico, si applica il PTCP approvato con deliberazione del Consiglio regionale 26 febbraio 1990, n. 6 e successive modificazioni e integrazioni, limitatamente all'assetto insediativo del livello locale, con le relative norme di attuazione in quanto applicabili". Pertanto l'assetto geomorfologico e l'assetto vegetazionale, allo stato degli atti, non si applicano.

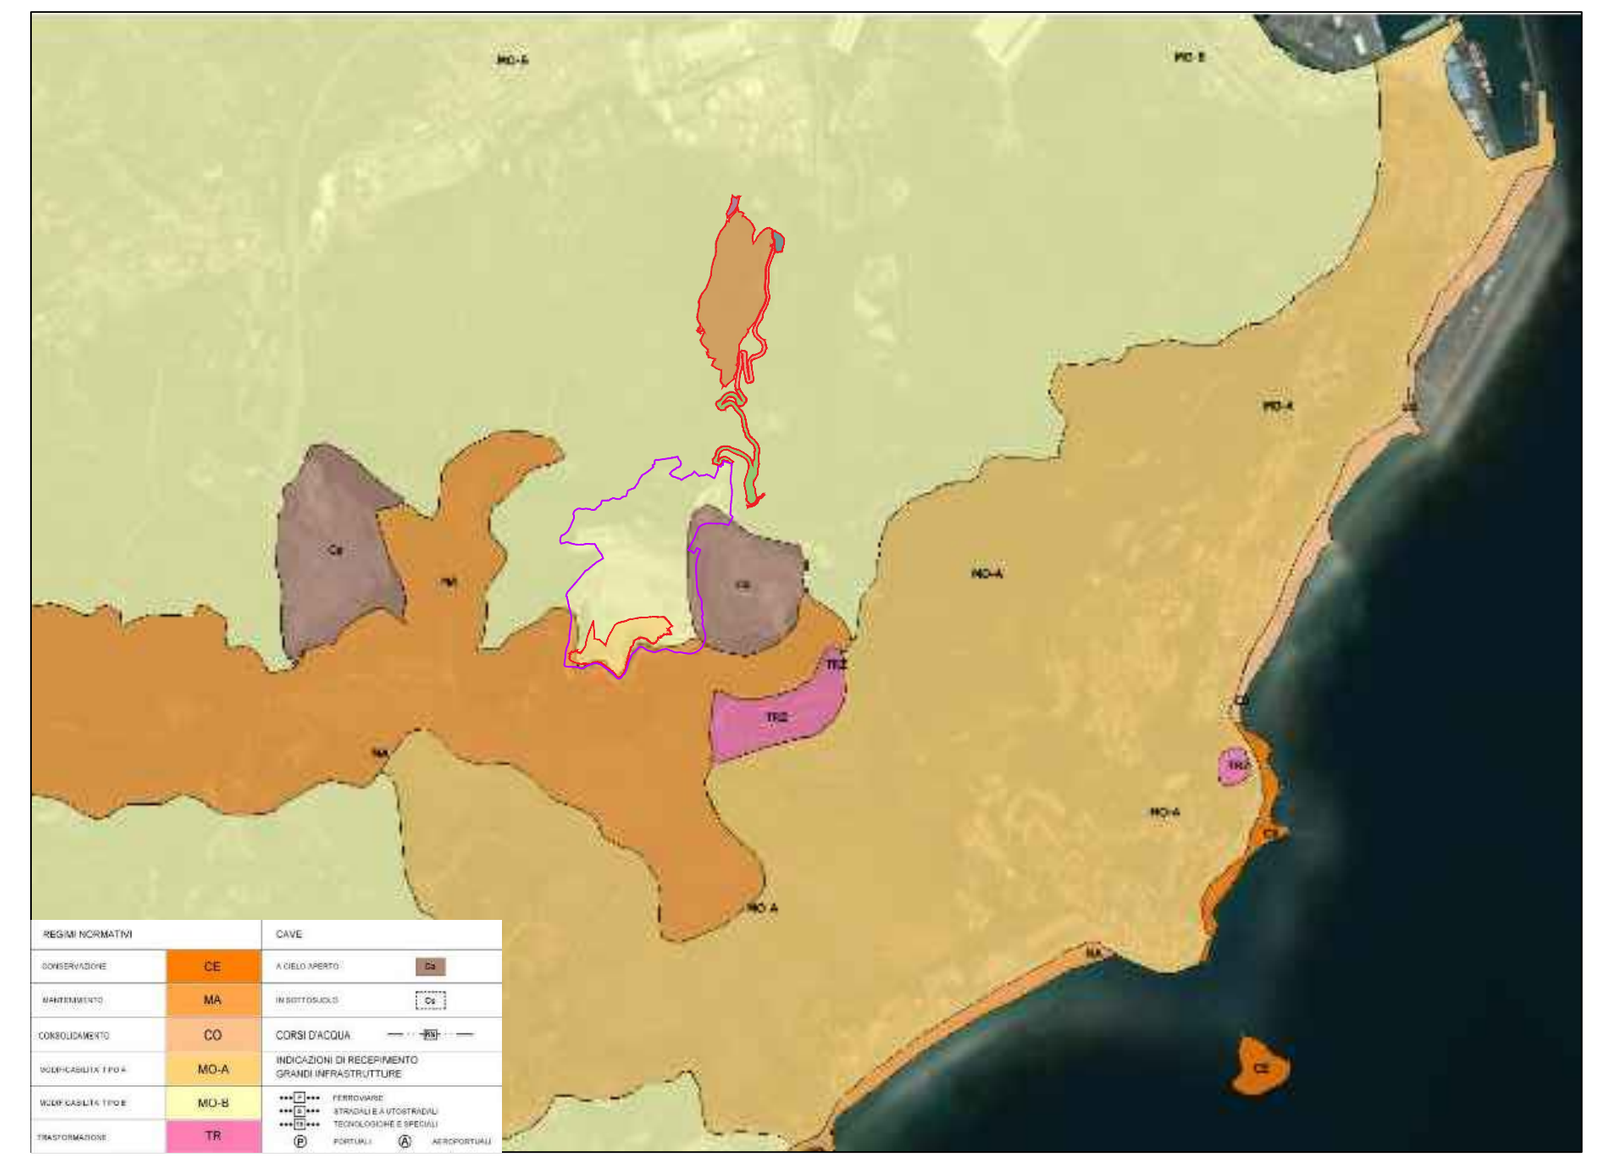

PUNTO A) Estratto cartografico P.T.C.P. – Geomorfologico – Regione Liguria

L' art. 68 della L.R. n. 36/1997, come modificato dall' art. 15 della L.R. n. 15/2018, stabilisce che "Fino all'approvazione del Piano paesaggistico, si applica il PTCP approvato con deliberazione del Consiglio regionale 26 febbraio 1990, n. 6 e successive modificazioni e integrazioni, limitatamente all'assetto insediativo del livello locale, con le relative norme di attuazione in quanto applicabili". Pertanto l'assetto geomorfologico e l'assetto vegetazionale, allo stato degli atti, non si applicano.

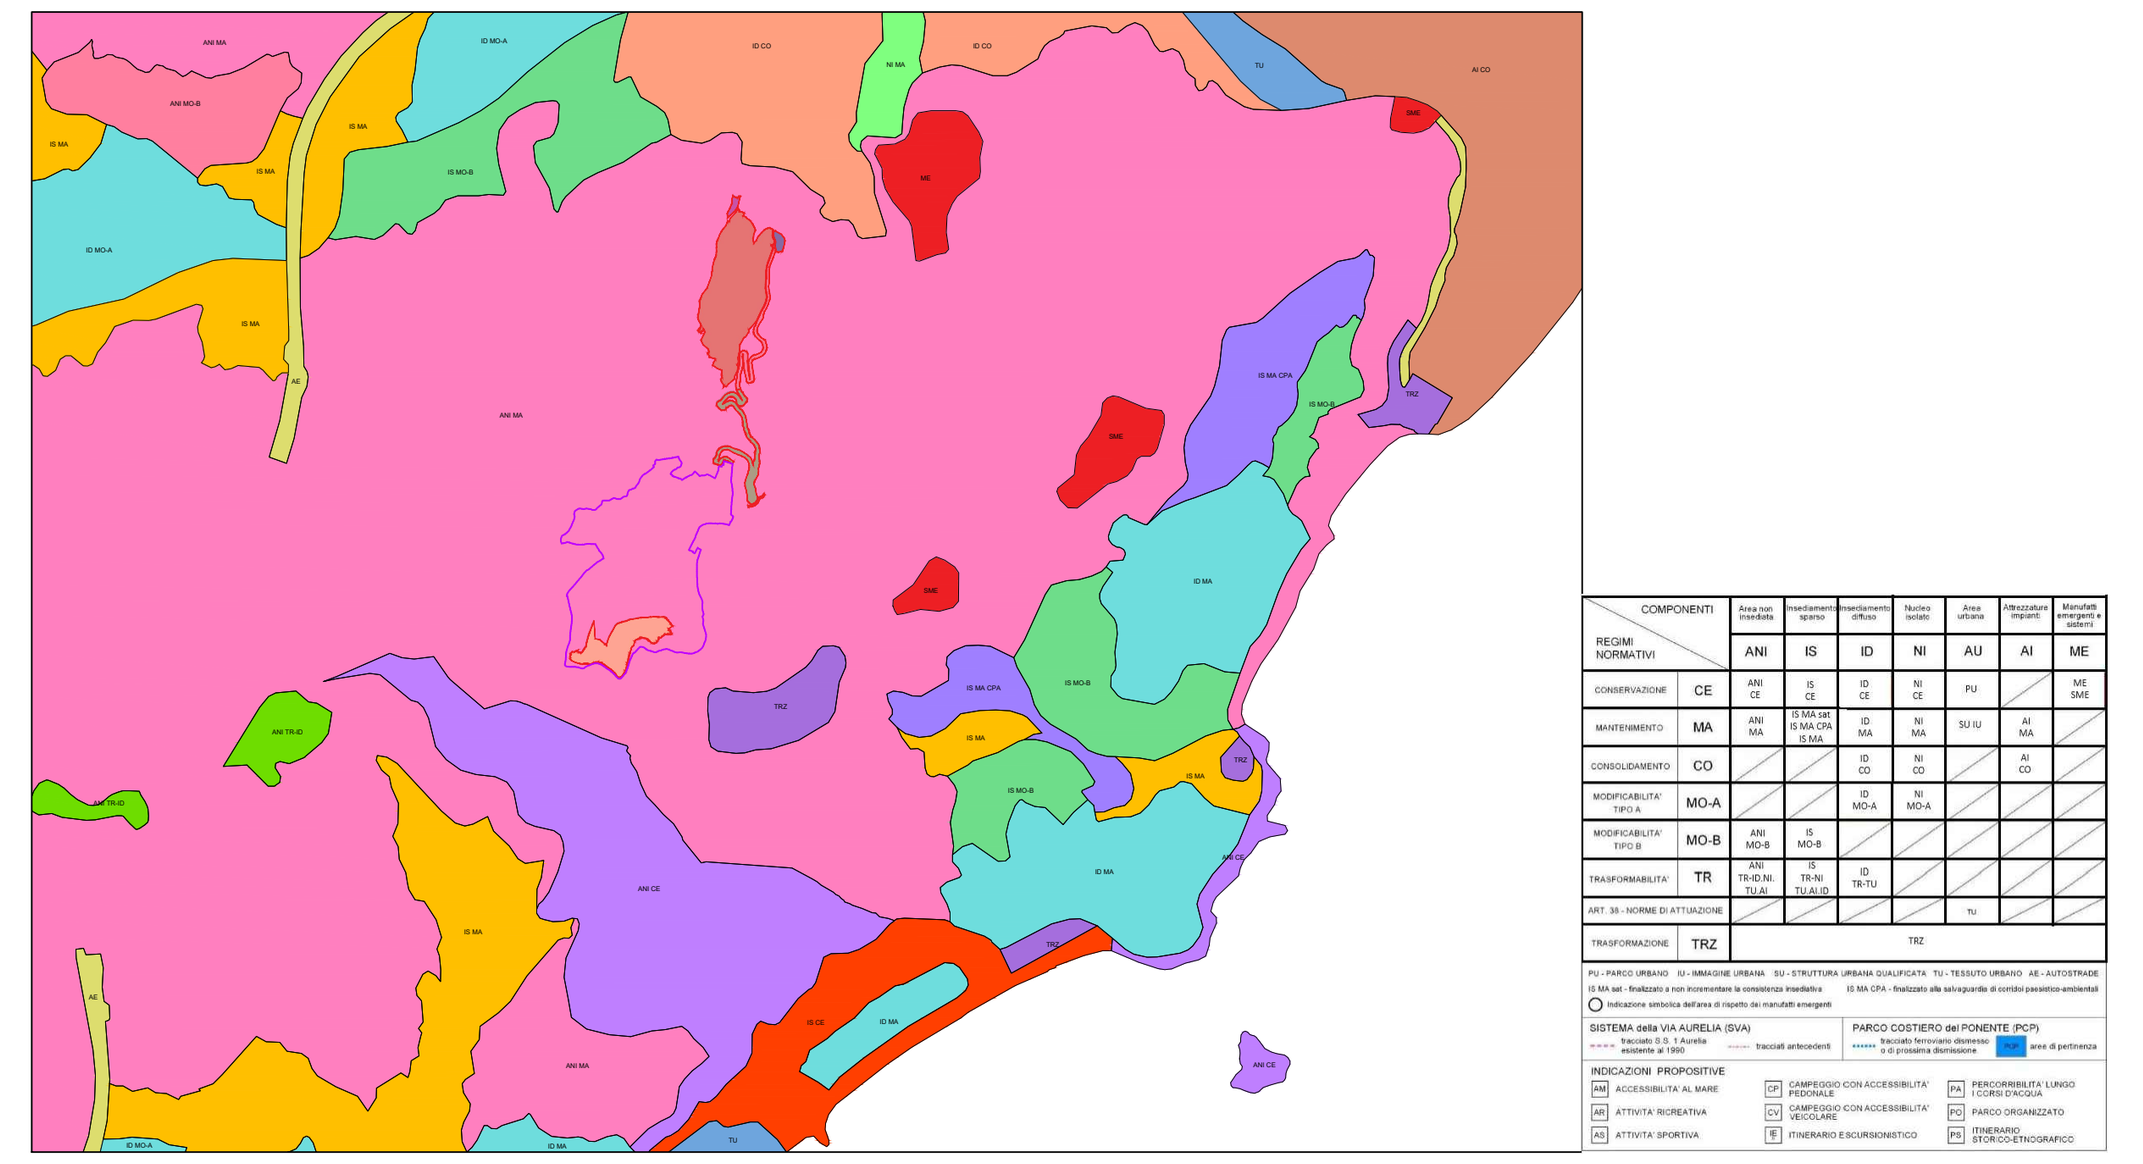

PUNTO A) Estratto cartografico P.T.C.P. – Insediativo – Regione Liguria

Committente:

ECOSAVONA s.r.l.

Località:

Comune di Vado Ligure (SV)
Discarica per rifiuti non pericolosi in Loc. Boscaccio

Progetto:

PROGETTO DI AMPLIAMENTO A VALLE (FASE 1)
E REVAMPING DELL'IMPIANTO TMB PRESSO IL POLO IMPIANTISTICO
Istanza di accertamento di compatiblita' paesaggistica ex art 167 del d.lgs 42/2004

Titolo elaborato: Tavola di compatibilità paesaggistica

Numero elaborato: D01

Codice elaborato: 220-041D01E01

Scala: VARIE

Rev.	Data	Descrizione	Redatto	Controllato	Approvato
E01	04.12.2023	EMISSIONE	MATTEO CASTIGLIONI	ROBERTO GALBIATI	STEFANO VEGGI
E02					
E03					
E04					

Progettista:

Desmos Ingegneria Ambiente Energia

Timbro e firma:

ORDINE INGEGNERI PROV. ALESSANDRIA SETTORI CIVILE AMB. INDUSTR. INFORM. STEFANO VEGGI INGEGNERE N° A-1054 SEZIONE A

Desmos Ingegneria Ambiente Energia s.r.l.
Uffici: Centro LEONI – Via Giovanni Spadolini, 7 – 20141 Milano (MI)
Tel. +39 0236588750
Sede legale: Viale Bianca Maria, 13 - 20122 Milano
E–mail: desmos–ing@desmos–ing.it – E–mail certificata: desmos–ing@pec.it
P.I e C.F. : 09016150964 – REA: MI 2063052

ISO 9001:2015
ISO 14001:2015
ISO 45001:2018