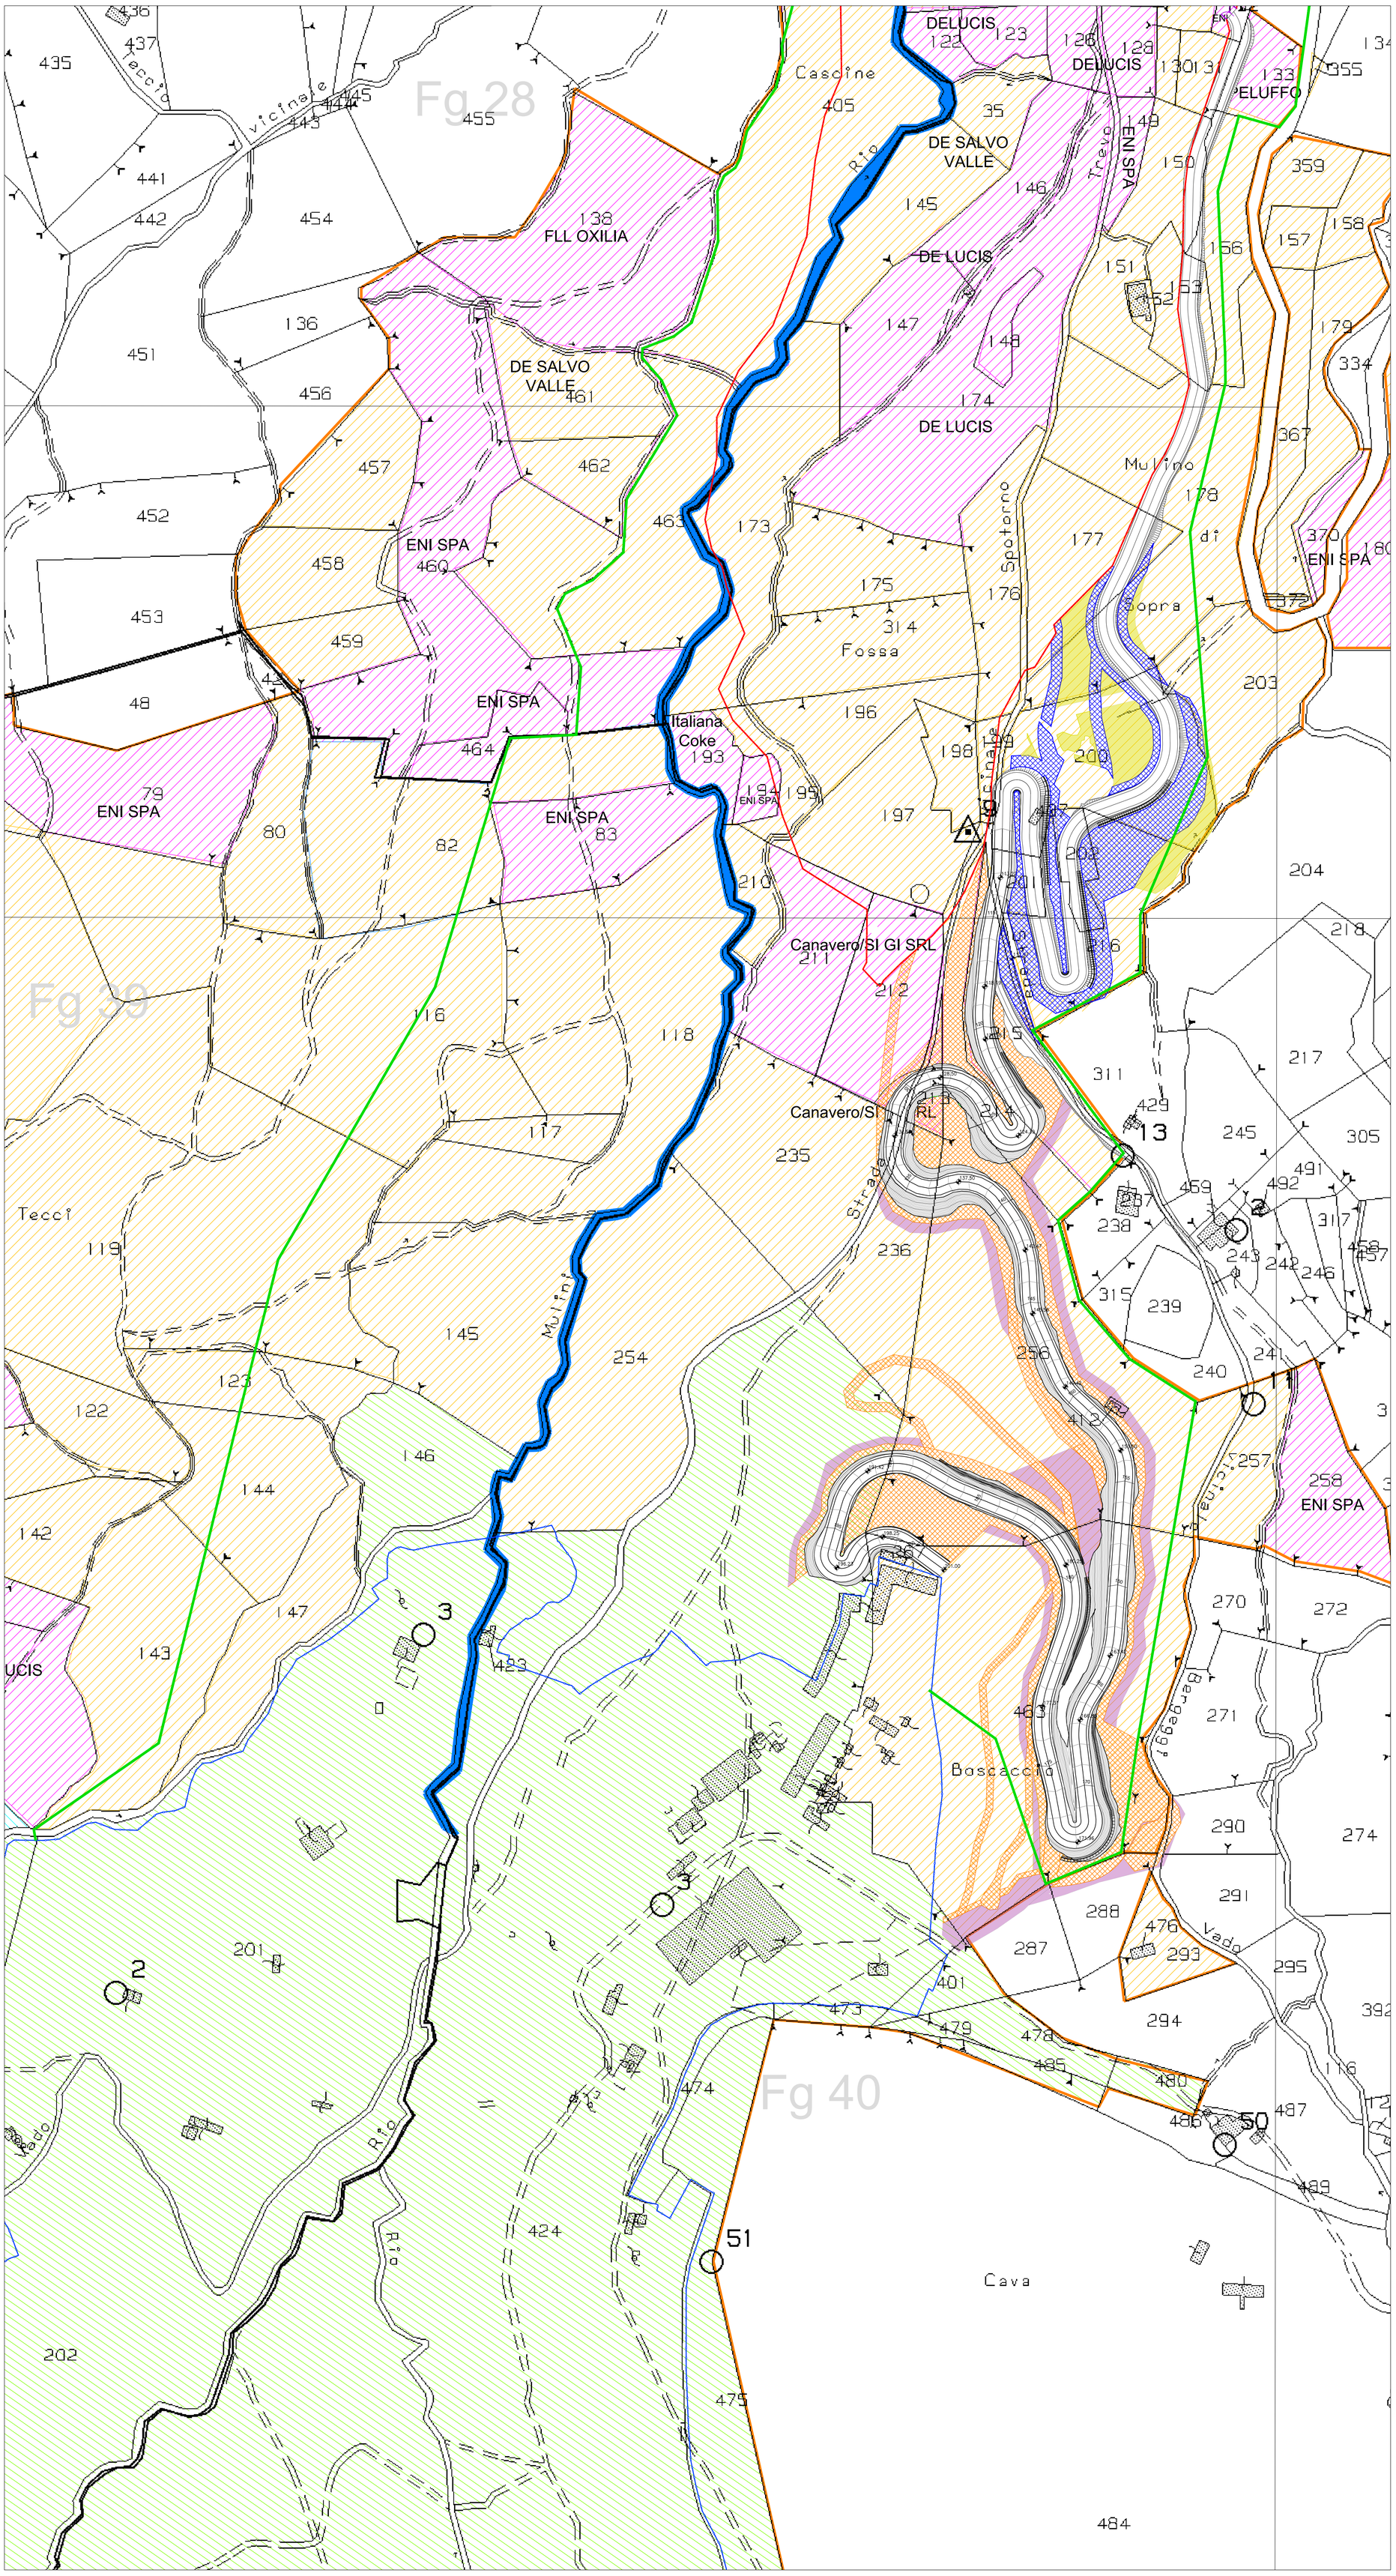


N

LEGENDA

143-080D02E01

- LIMITE DISCARICA AUTORIZZATA (RECINZIONE)
- AREE DI PROPRIETA' COMUNE DI VADO LIGURE
- AREE IN NUDA PROPRIETA' AL COMUNE DI VADOLIGURE E PROPRIETA' SUPERFICIARIA ECOSAVONA
- AREE DI PROPRIETA' ECOSAVONA
- AREE DA ACQUISIRE
- AREE DEMANIALI

220-034D02E02

- RECINZIONE AMPLIAMENTO
- AREE DI CANTIERE FUNZIONALI ALL'ESECUZIONE DELLA STRADA (TRATTO PRIVATO E PUBBLICO) REALIZZATE
- AREE DI CANTIERE FUNZIONALI ALL'ESECUZIONE DELLA STRADA (TRATTO PRIVATO E PUBBLICO) DA REALIZZARE
- AREE CON RIMOZIONE DEL VERDE RESIDUE (RIMOZIONE QUANDO NECESSARIO DI ALBERI INSTABILI PER LA MESSA IN SICUREZZA DEL CANTIERE) REALIZZATE
- AREE CON RIMOZIONE DEL VERDE RESIDUE (RIMOZIONE QUANDO NECESSARIO DI ALBERI INSTABILI PER LA MESSA IN SICUREZZA DEL CANTIERE) DA REALIZZARE

143-080D07E01 TAVOLA APPROVATA CON PAUR 1766-2023

- LIMITE DI INTERVENTO

Scala 1:1000
0 10 20 30 40 50m

Committente:
ECOSAVONA s.r.l.

Località:
COMUNE DI VADO LIGURE (SV)
POLO IMPIANTISTICO IN LOCALITA' BOSCACCIO

Progetto:
AMPLIAMENTO A VALLE DELLA DISCARICA RNP
VARIANTE NON SOSTANZIALE AL PAUR U436
PROGETTO ESECUTIVO

Titolo elaborato:
AREE DI CANTIERE, PLANIMETRIA CATASTALE CON PIANO PARTICELLARE DI ESPROPRIO AUTORIZZATO

Numero elaborato:
D01

Codice elaborato:
220-048D01E01

Scala:
1:1000

Rev.	Data	Descrizione	Redatto	Controllato	Approvato
E01	12.02.2024	EMISSIONE	MATTEO CASTIGLIONI	ROBERTO GALBIATI	STEFANO VEGGI
E02					
E03					
E04					

Progettista:
Desmos Ingegneria Ambiente Energia

Timbro e firma:
ORDINE INGEGNERI PROV. ALESSANDRIA
SETTORE CIVILE AMBIENTALE INDUSTRIALE INFORMAZIONE
STEFANO VEGGI
INGEGNERE
N° A 1056
SEZIONE A

Desmos Ingegneria Ambiente Energia s.r.l.
Uffici: Via Giovanni Spadolini, 7 – Centro Leoni/Edificio B – 20141 Milano (MI)
Tel. +39 0236588750
Sede legale: Viale Bianca Maria, 13 – 20122 Milano
E-mail: desmos-ing@desmos-ing.it – E-mail certificata: desmos-ing@pec.it
P.I e C.F. : 09016150964 – REA: MI 2063052

ISO 9001:2015
ISO 14001:2015
ISO 45001:2018