
Firmato digitalmente da
LUCIANO SIRI
CN = SIRI LUCIANO
O = Ordine degli Ingegneri della Provincia di Genova
C = IT

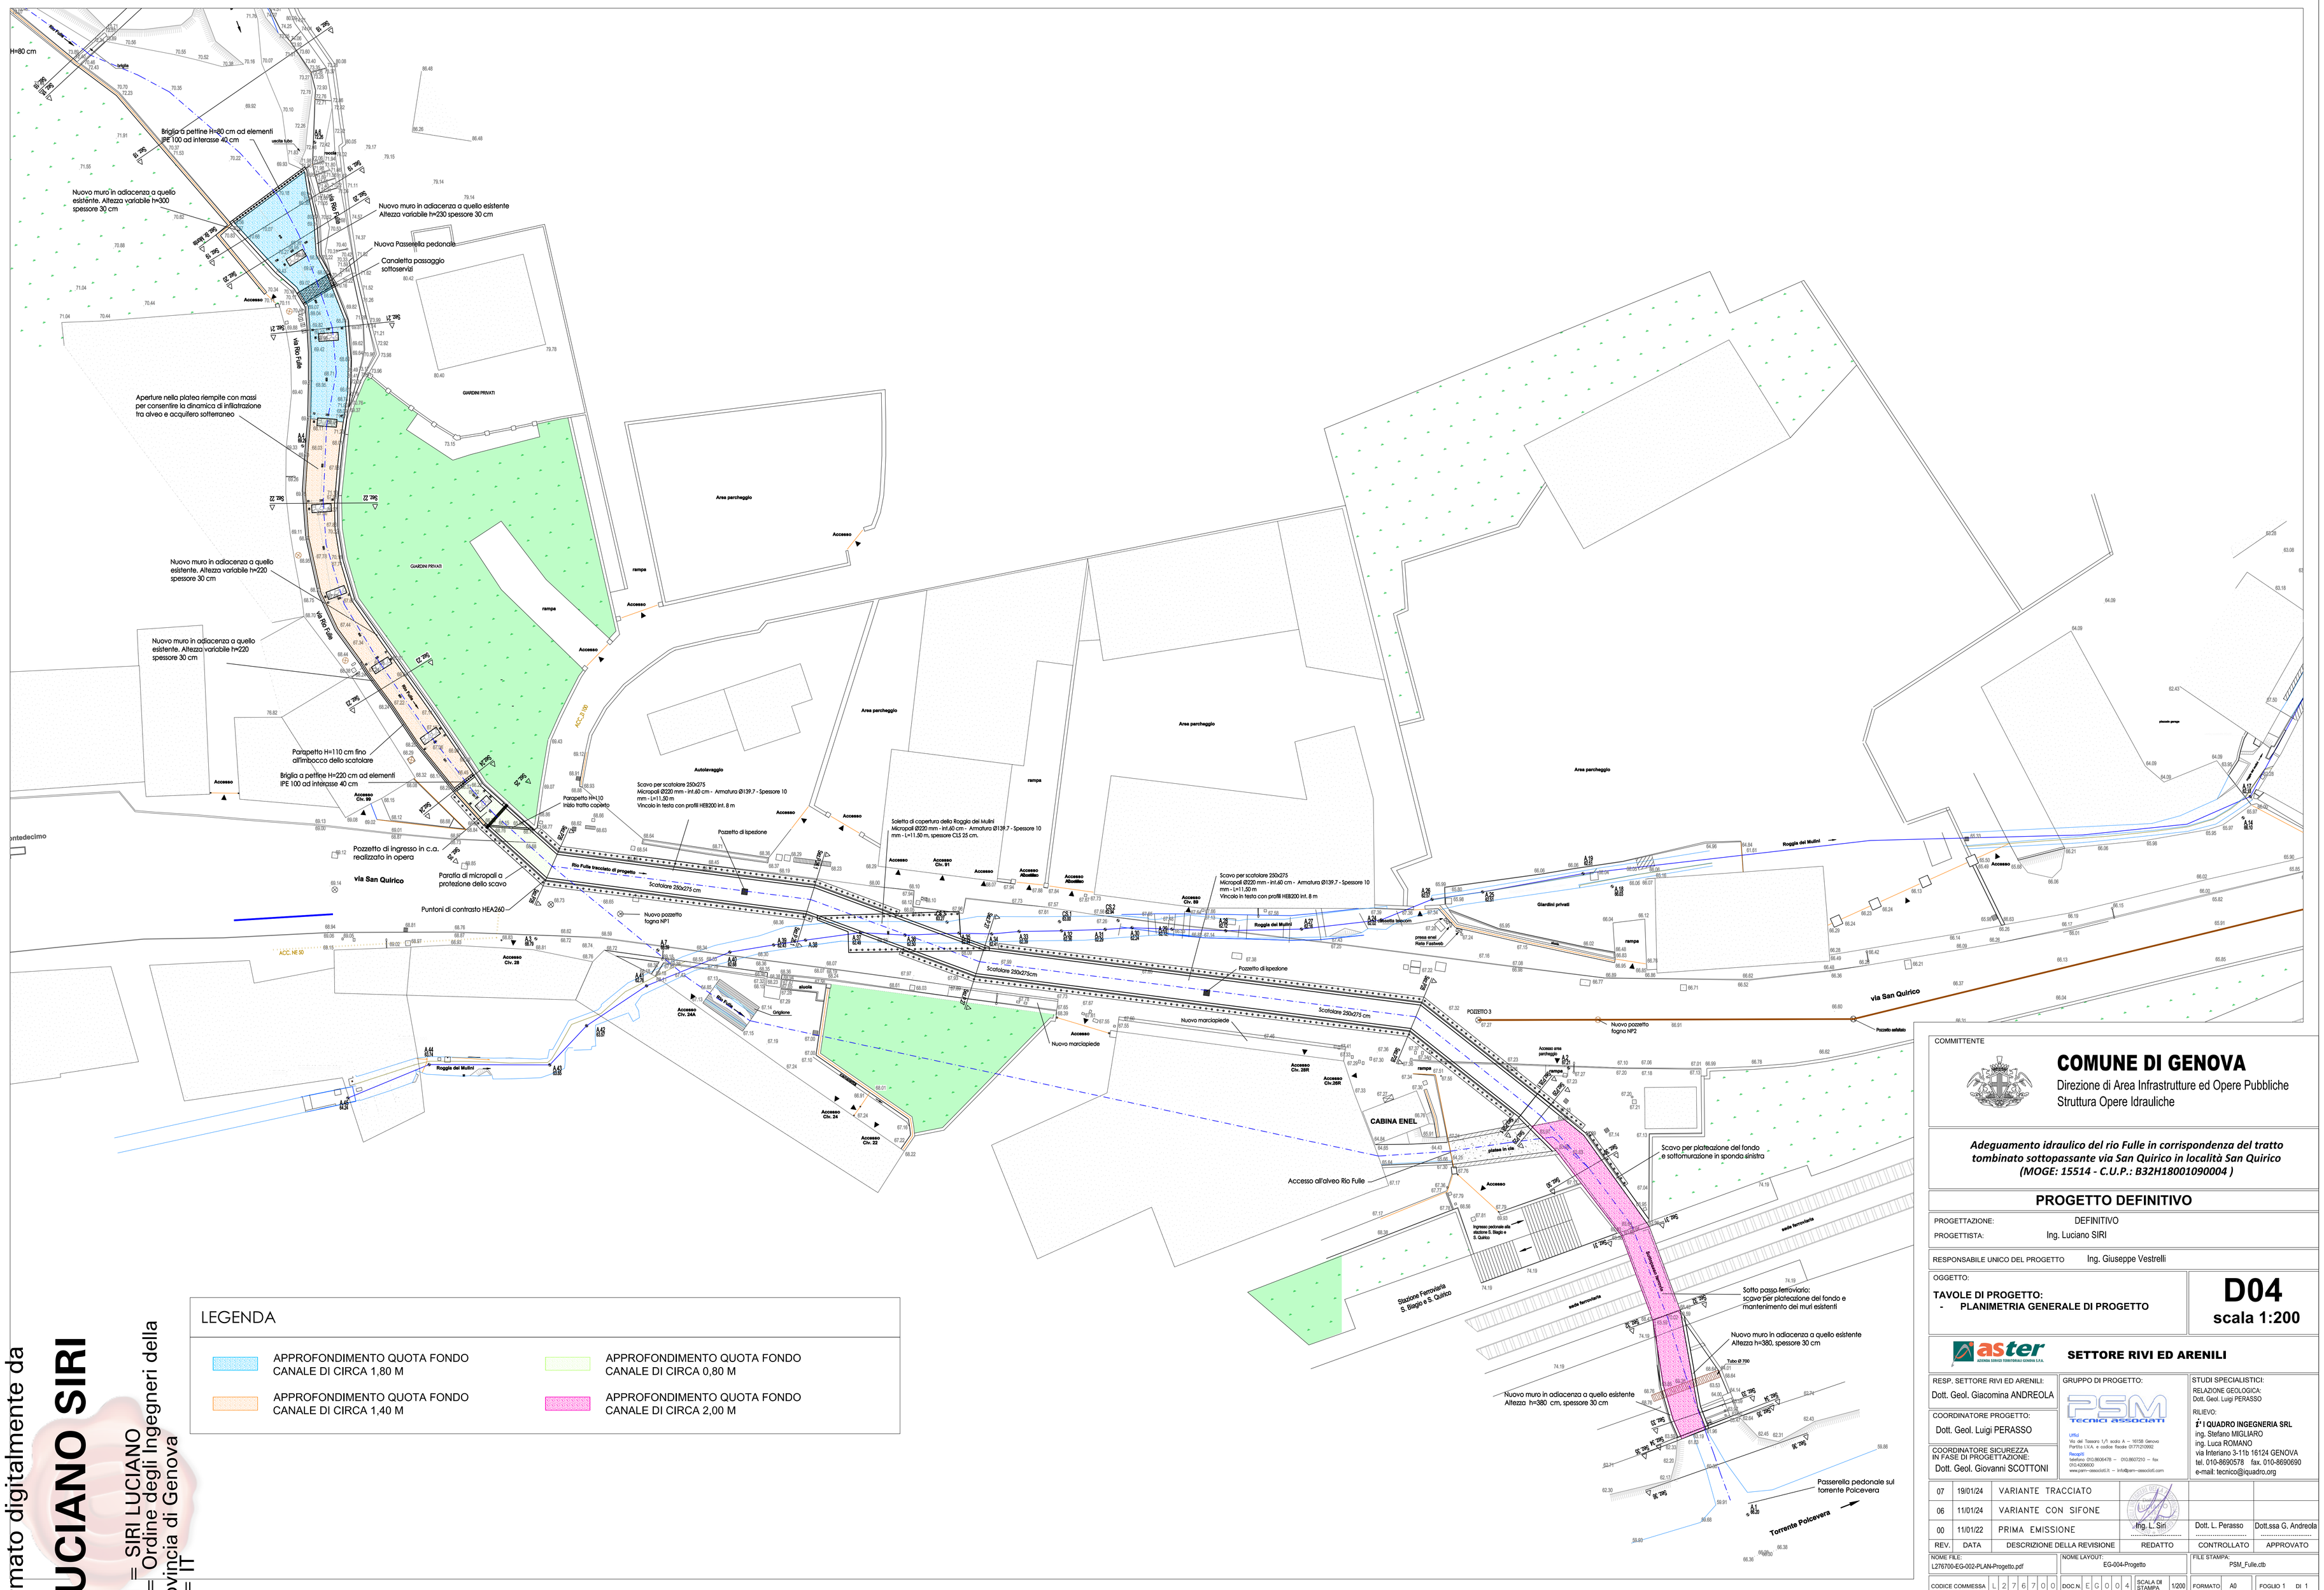

LEGENDA

- APPROFONDIMENTO QUOTA FONDO CANALE DI CIRCA 1,80 M
- APPROFONDIMENTO QUOTA FONDO CANALE DI CIRCA 0,80 M
- APPROFONDIMENTO QUOTA FONDO CANALE DI CIRCA 1,40 M
- APPROFONDIMENTO QUOTA FONDO CANALE DI CIRCA 2,00 M

COMMITTENTE

COMUNE DI GENOVA

Direzione di Area Infrastrutture ed Opere Pubbliche
Struttura Opere Idrauliche

Adeguamento idraulico del rio Fulle in corrispondenza del tratto tombinato sottopassante via San Quirico in località San Quirico (MOGE: 15514 - C.U.P.: B32H18001090004)

PROGETTO DEFINITIVO

PROGETTAZIONE: DEFINITIVO
PROGETTISTA: Ing. Luciano SIRI

RESPONSABILE UNICO DEL PROGETTO: Ing. Giuseppe Vestrelli

OGGETTO:
TAVOLE DI PROGETTO:
- **PLANIMETRIA GENERALE DI PROGETTO**

D04
scala 1:200

aster — ASTHRA SVILUPPO TERRITORIALE AMBIENTALE S.P.A.
SETTORE RIVI ED ARENILI

RESP. SETTORE RIVI ED ARENILI: Dott. Geol. Giacomina ANDREOLA
COORDINATORE PROGETTO: Dott. Geol. Luigi PERASSO
COORDINATORE SICUREZZA IN FASE DI PROGETTAZIONE: Dott. Geol. Giovanni SCOTTONI

GRUPPO DI PROGETTO: PSM TECNICI ASSOCIATI
Uffici: Via del Tassaro 1/3 scala A – 16158 Genova Partita I.V.A. e codice fiscale 01772120992
Recapiti: telefono 010.8606478 – 010.8607210 – fax 010.4208830
www.psm-associati.it – info@psm-associati.com

STUDI SPECIALISTICI:
RELAZIONE GEOLOGICA: Dott. Geol. Luigi PERASSO
RILIEVO:
I² I QUADRO INGEGNERIA SRL
ing. Stefano MIGLIARO
ing. Luca ROMANO
via Interiano 3-11b 16124 GENOVA
tel. 010-8690578 fax. 010-8690690
e-mail: tecnico@iquadro.org

REV.	DATA	DESCRIZIONE DELLA REVISIONE	REDATTO	CONTROLLATO	APPROVATO
07	19/01/24	VARIANTE TRACCIATO			
06	11/01/24	VARIANTE CON SIFONE	Ing. L. Siri	Dott. L. Perasso	Dott.ssa G. Andreola
00	11/01/22	PRIMA EMISSIONE			

NOME FILE: L276700-EG-002-PLAN-Progetto.pdf
NOME LAYOUT: EG-004-Progetto
FILE STAMPA: PSM_Fulle.ctb

CODICE COMMESSA: L 2 7 6 7 0 0 | DOC.N. E G 0 0 0 4 | SCALA DI STAMPA: 1/200 | FORMATO: A0 | FOGLIO 1 DI 1