
PLANIMETRIA STATO DI VARIANTE SU BASE CATASTALE - Scala 1:1000

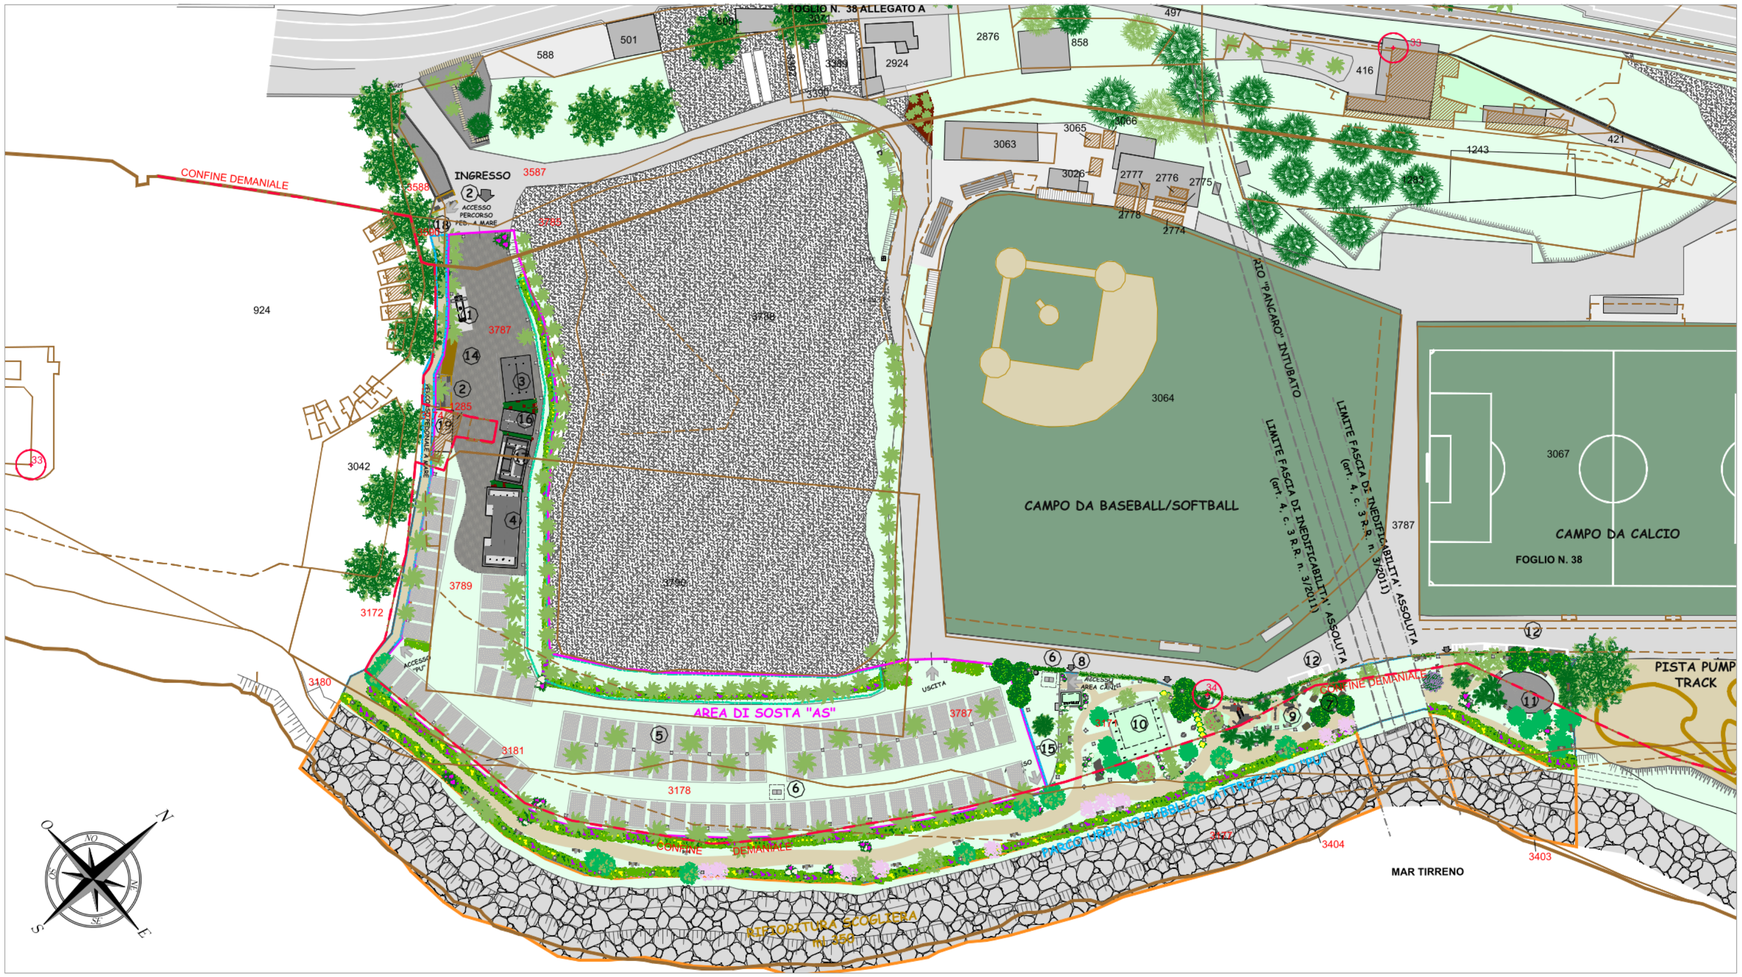

LEGENDA

- PERIMETRAZIONE PARCO URBANO PUBBLICO "PU"= 6195 mq
- PERIMETRAZIONE AREA DI SOSTA "AS"= 10648mq
- PERIMETRAZIONE RIFIORITURA SCOGLIERA= 350 ml
- SUPERFICIE MANUTENUTA NON FRUIBILE = 1190mq
- CONFINE DEMANIALE
- PARTICELLE CATASTALI
- 3404 PARTICELLA OGGETTO DI INTERVENTO
- PUNTO FIDUCIALE

PUNTI FIDUCIALI

FOGLIO 38 PUNTO N. 33
FOGLIO 38 PUNTO N. 34
FOGLIO 36 PUNTO N. 33

REGIONE LIGURIA
COMUNE DI SANREMO
PROVINCIA DI IMPERIA

Green Park Pian di Poma Sanremo

AREA DI SOSTA + PARCO URBANO PUBBLICO ATTREZZATO + AREA PARCHEGGIO

FINANZA PROGETTO

ex. art. 183 comma 15 e ss.CODICE DEGLI APPALTI

Concessione per la realizzazione e gestione del parco pubblico urbano, dell'area a parcheggio, dell'area di sosta e sistemazione di opere di difesa a mare (scogliera), nel Comune di Sanremo in località Pian di Poma.

AREA DI SOSTA
- art. 185 D.lgs 285 del 1992 (Nuovo Codice della Strada)
- art. 24 L.R. 32 del 2014

PROGETTO ESECUTIVO

PROMOTORE	PROFESSIONISTA MANDATARIA	PROGETTAZIONE SPECIALISTICA
O.I.T. S.r.l. Corso Re Umberto n. 1 10121 Torino (TO)	Dott. Ing. Stefania Benzo Viale Cagna n. 31 bis 12078 Ormea (CN) P.I. 03524030040 - C.F. BNZ SFN 74A56 F351J Ordine degli Ingegneri della Provincia di Cuneo A2411 e-mail:ufficio.studioga@gmail.com pec:benzo.stefania@ingpec.eu tel. 0174 392281 - cell. 347 4413698	Dott. Arch. Cristina Catto Via Dei Giardini n. 3/11 18012 Bordighera (IM) P.I. 01597060084 - C.F. CTT CST 83P69 I138X Ordine degli Architetti della Provincia di Imperia N. A601 e-mail:cristinacatto@hotmail.it pec:cristina.catto@archwordpec.it cell. 335 7374572
	PROGETTAZIONE SPECIALISTICA	PROGETTAZIONE SPECIALISTICA
	Geol. Vittorio Vezzaro Via Cavour n.30 17051 Andora (SV) P. IVA/CF 00986040095 Ordine dei Geologi della Liguria n° 222 e-mail:stingeo@libero.it tel. 0182 684363	Dott. Ing. Enrico Ingenito Via Regina Margherita n.46 18012 Bordighera (IM) P.I. 01157630086 - C.F. NGN NRC 69M20 I138O Ordine degli Ingegneri della Provincia di Imperia 557 e-mail:e.ingenito@libero.it pec:enrico.ingenito@ingpec.eu tel. 0184 261497 - cell. 348 4114045
	GIOVANE PROFESSIONISTA	
	Dott. Ing. Marta Foschini	

REVISIONE	DATA EMISSIONE	DESCRIZIONE	MOTIVAZIONE
00	27-04-2022	PRIMA_EMISSIONE	
01	16-01-2024	PRIMA_REVISIONE	VARIANTE IN CORSO D'OPERA N.2

TAVOLA	TITOLO ELABORATO	SCALA
P.E.-T-04-R1	**PLANIMETRIA DI VARIANTE SU BASE CATASTALE**	**1:1000**

IDENTIFICATIVO FILE:

NOTE: LA DIFFUSIONE E RIPRODUZIONE ANCHE PARZIALE DEL SEGUENTE ELABORATO E' VIETATA A TERMINE DI LEGGE.

CATASTO

AREA	FOGLIO	PARTICELLA	OCCUPAZIONE	ha	are	ca	QUALITA'	NOMINATIVO O DENOMINAZIONE	TITOLARITA'	QUOTA
AREA DI SOSTA	38	3787	In parte	2	19	56	Incolt sterr	Comune di Sanremo	Proprietà	1/1
	38	3178	Completa		19	58	Incolt sterr	Comune di Sanremo	Proprietà	1/1
	38	3181	Completa			21	Incolt sterr	Comune di Sanremo	Proprietà	1/1
	38	3789	In parte		37	74	Incolt sterr	Comune di Sanremo	Proprietà	1/1
	38	3180	In parte		4	36	Incolt sterr	Demanio pubblico dello stato	Proprietà	1/1
	38	3785	In parte		18	66	Incolt sterr	Comune di Sanremo	Proprietà	1/1
	38	1285	Completa			51	Fu D accert	Demanio pubblico dello stato	Proprietà	1/1
	38	3174	In parte		1	62	Incolt sterr	Demanio pubblico dello stato	Proprietà	1/1
	38	3172	In parte		13	25	Incolt sterr	Demanio pubblico dello stato	Proprietà	1/1
	38	3177	In parte	2	43	4	Incolt sterr	Demanio pubblico dello stato	Proprietà	1/1
PARCO URBANO PUBBLICO ATTREZZATO	38	3587	In parte		34	25	Orto ir. fi.	Comune di Sanremo	Proprietà	1/1
	38	3588	In parte		1	95	Orto ir. fi.	Comune di Sanremo	Proprietà	1/1
	38	3787	In parte	2	19	56	Incolt sterr	Comune di Sanremo	Proprietà	1/1
	38	3171	In parte		24	70	Incolt sterr	Comune di Sanremo	Proprietà	1/1
	38	3172	In parte		13	25	Incolt sterr	Demanio pubblico dello stato	Proprietà	1/1
	38	3177	In parte	2	43	4	Incolt sterr	Demanio pubblico dello stato	Proprietà	1/1
	38	3180	In parte				Incolt sterr		Proprietà	1/1
	38	3590	In parte			90	Incolt sterr	Comune di Sanremo	Proprietà	1/1
	38	3174	In parte		1	62	Incolt sterr	Demanio pubblico dello stato	Proprietà	1/1
SCOGLIERA	38	3171	In parte		24	70	Incolt sterr	Comune di Sanremo	Proprietà	1/1
	38	3177	In parte	2	43	4	Incolt sterr	Demanio pubblico dello stato	Proprietà	1/1
	38	3180	In parte		4	36	Incolt sterr	Demanio pubblico dello stato	Proprietà	1/1
	38	3404	Completa			7	Incolt sterr	Demanio pubblico dello stato	Proprietà	1/1
	38	3403	In parte			95	Incolt sterr	Demanio pubblico dello stato	Proprietà	1/1

LEGENDA NUMERAZIONE AREA DI SOSTA - PARCO URBANO

AREA DI SOSTA "AS"	1	CAMPER SERVICE di cui art.185 c.7 D.lgs. 285 del 1992 "Nuovo Codice della Strada"
	2	AREE ECOLOGICHE (N. 2)
	3	RECEPTION DOTATA DI D.A.E.
	4	SERVIZI IGIENICI/DOCCE E LAVELLI PER STOVIGLIE
	5	AREA DI SOSTA CAMPER/CARAVAN
	6	STAZIONE DI POMPAGGIO
	14	CICLORIPARO CON ATTREZZATURA ESSENZIALE E PUNTI DI RICARICA PER E-BIKE
	16	MAGAZZINO
	17	SERVIZI IGIENICI
	18	ACCESSO PEDONALE A MARE
	19	MAGAZZINO
PARCO URBANO PUBBLICO ATTREZZATO	7	AREA PIC-NIC/RELAX
	8	SERVIZI IGIENICI A SERVIZIO DELL'AREA 7 - AREA 9
	9	AREA PARCO GIOCHI
	10	RISTORANTE
	11	PIAZZALE MULTIFUNZIONE
	12	PARCHEGGI
	15	AREA CANI DOTATA DI TOILETTE