


LEGENDA PLANIMETRIA

- ZONE A RIPRISTINO VEGETAZIONALE
- RIPRISTINO VEGETAZIONALE IN ZONA SOMMITALE

TIPOLOGIA	SUPERFICI DI REALIZZAZIONE	SPECIE
ESSENZE ARBOREE	SOLO SULLE SUPERFICI PSEUDO–PIANEGGIANTI	ROVERELLA LECCIO ORNIELLO CARPINO NERO CASTAGNO
ESSENZE ARBUSTIVE	SCARPATE E SUPERFICI PSEUDO–PIANEGGIANTI	ERICA ARBOREA CORBEZZOLO, GINESTRA, LENTISCO, FILLIREA, ROSA CANINA BIANCOSPINO.
INERBIMENTO	SCARPATE E SUPERFICI PSEUDO–PIANEGGIANTI	GRAMINACEE LEGUMINOSE


VISTA 1

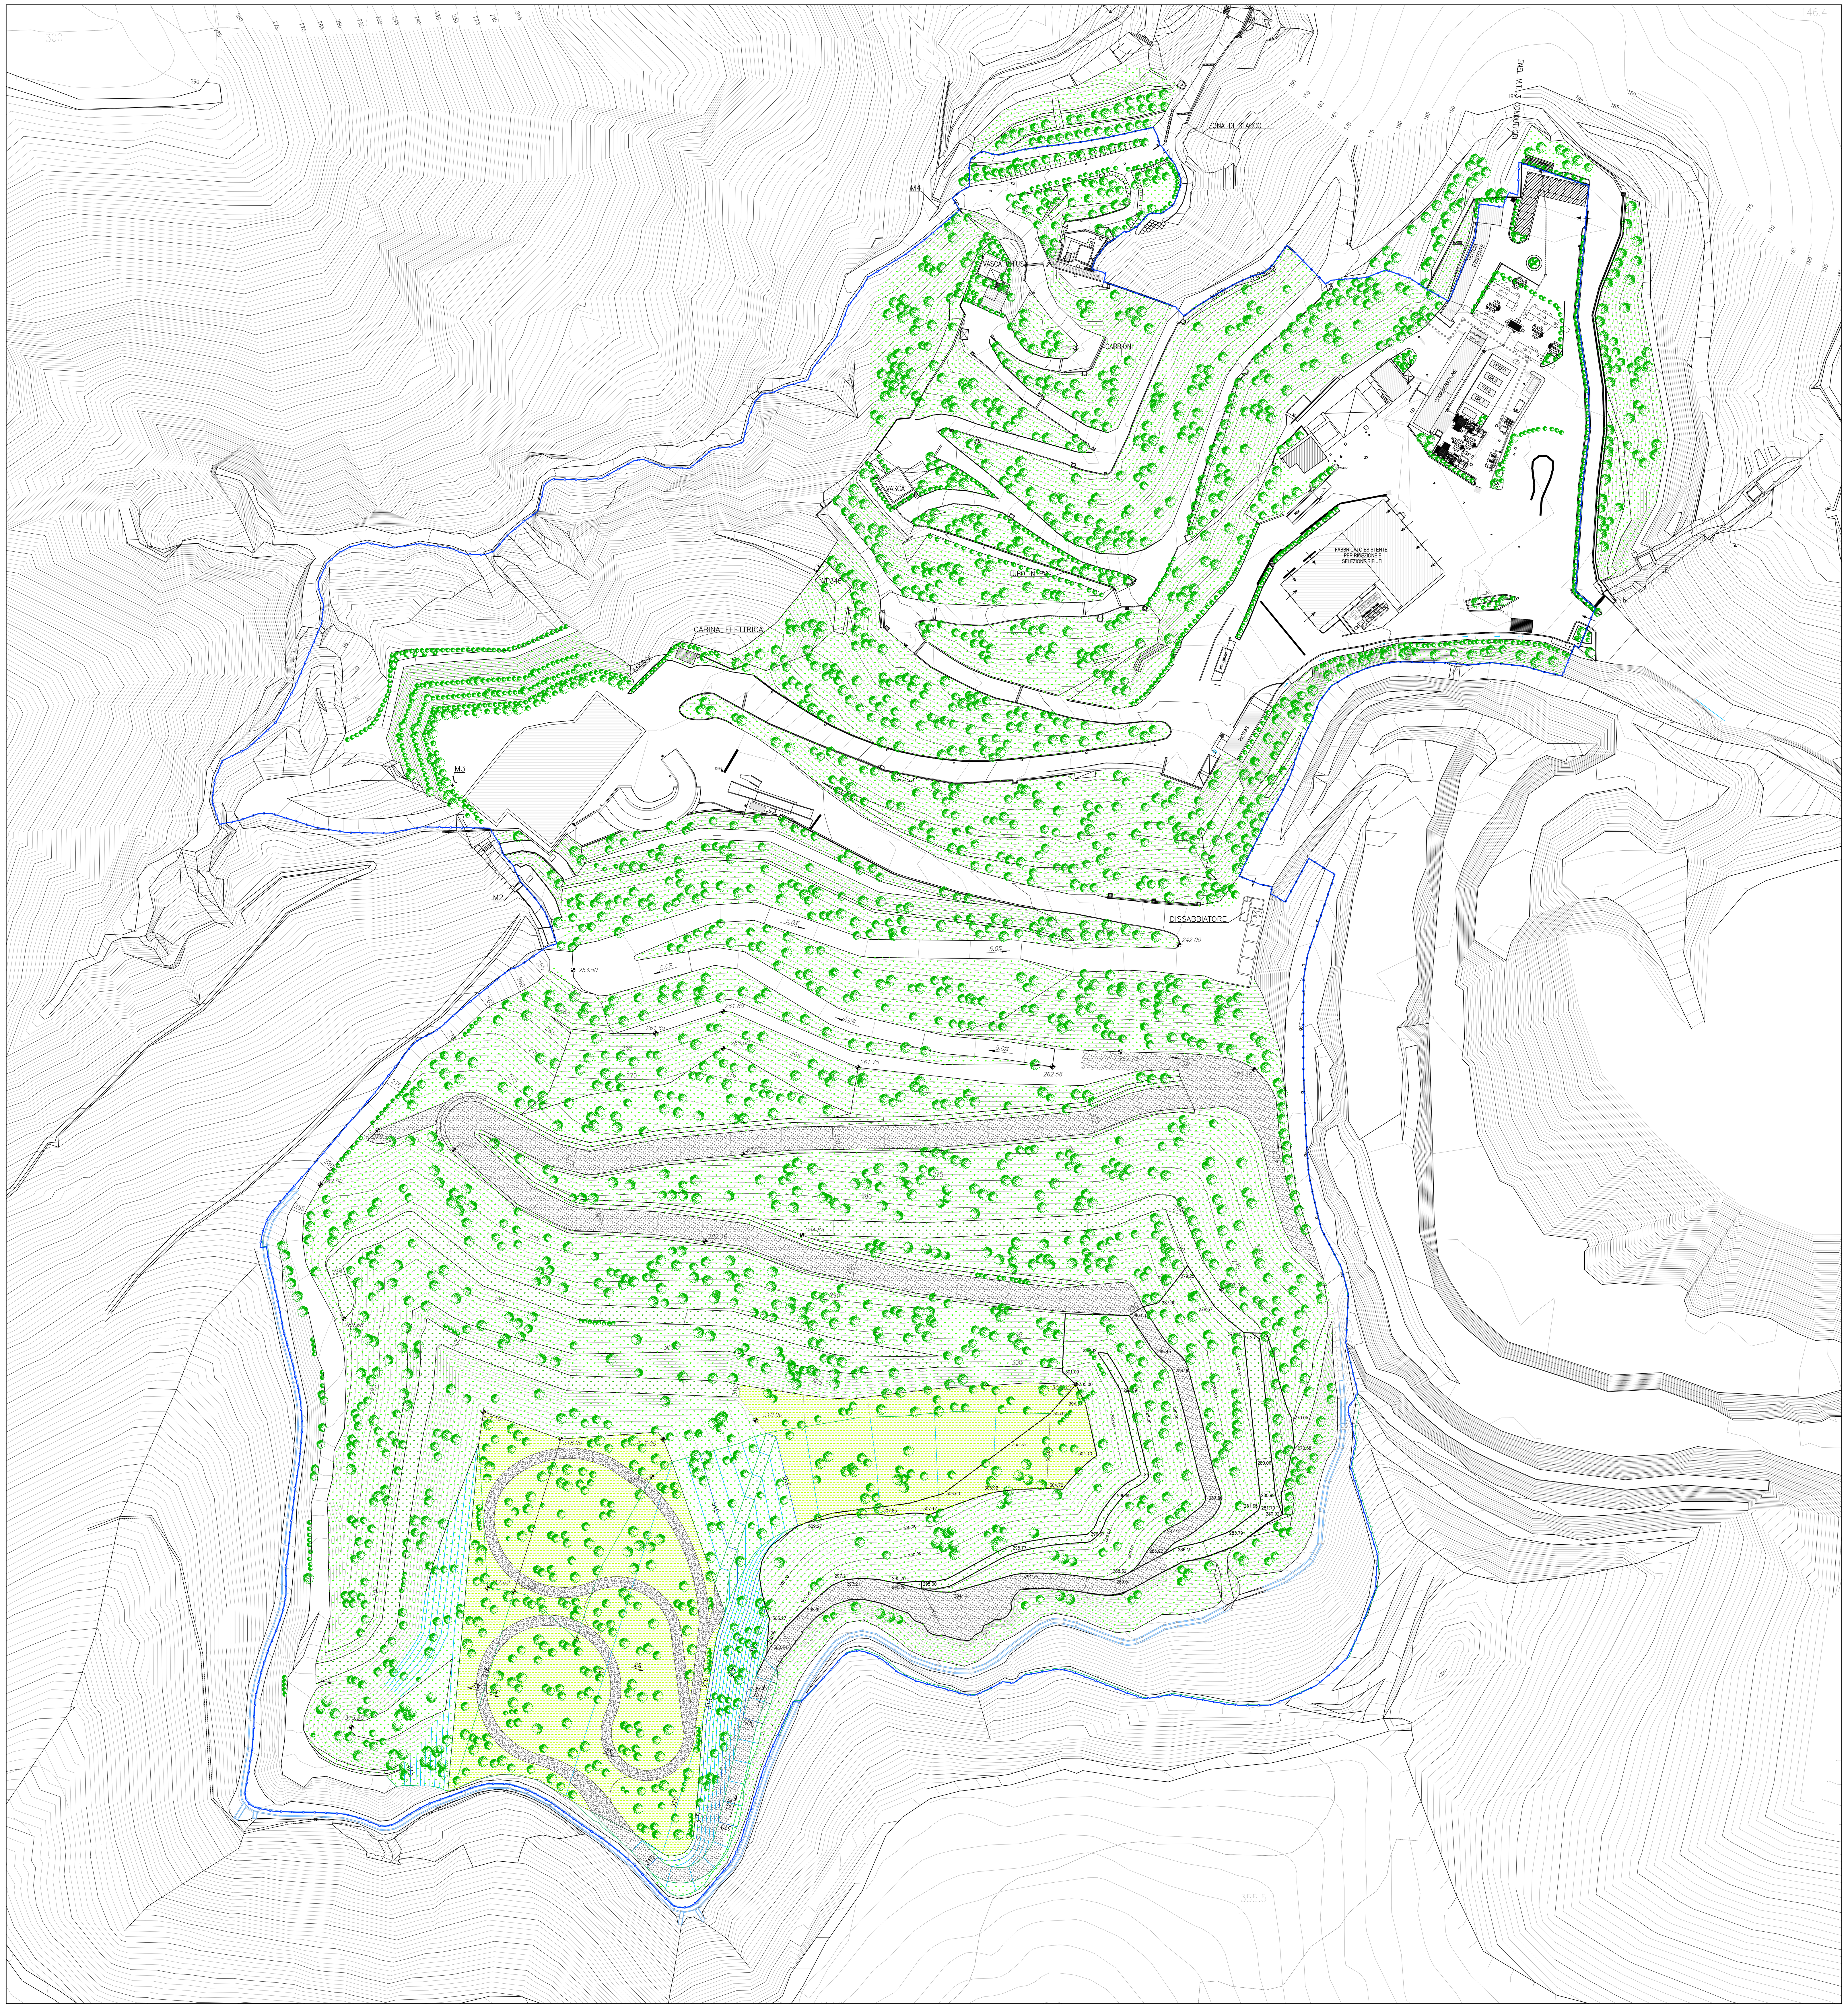


VISTA 2




PISTA INTERNA TRATTI ASFALTATI ANTECEDENTI ALL'AUTORIZZAZIONE DEL 2012
(Scala 1:200)

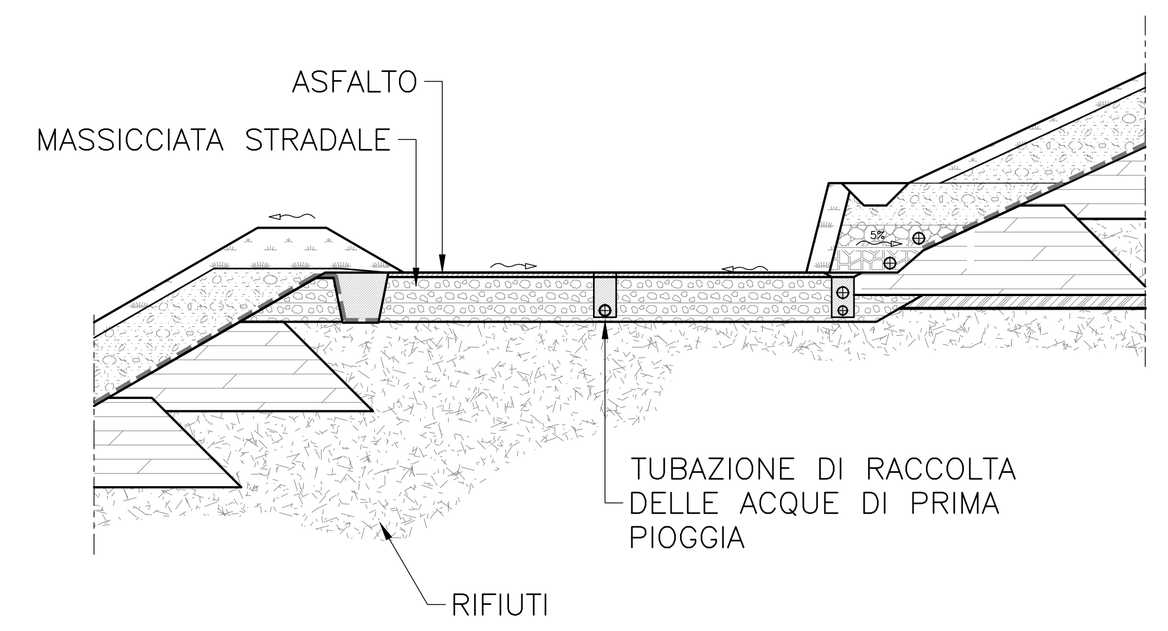

PISTA INTERNA TRATTI CON FINITURA STERRATA
(Scala 1:200)

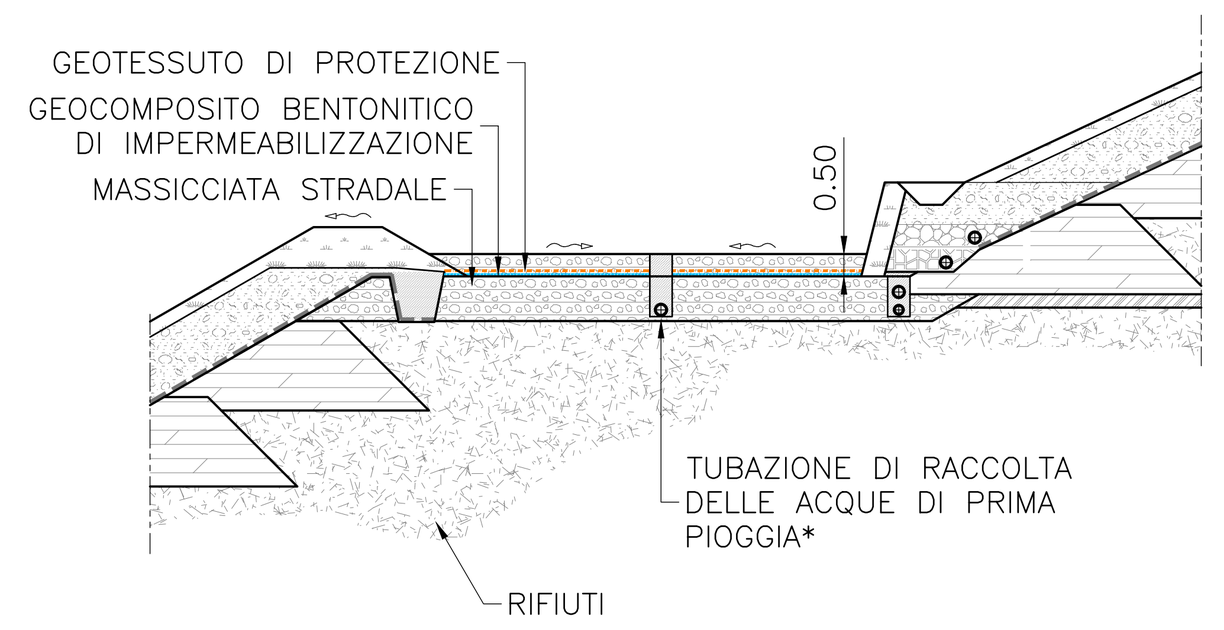

PISTA INTERNA TRATTI RECUPERATI A VERDE
(Scala 1:200)

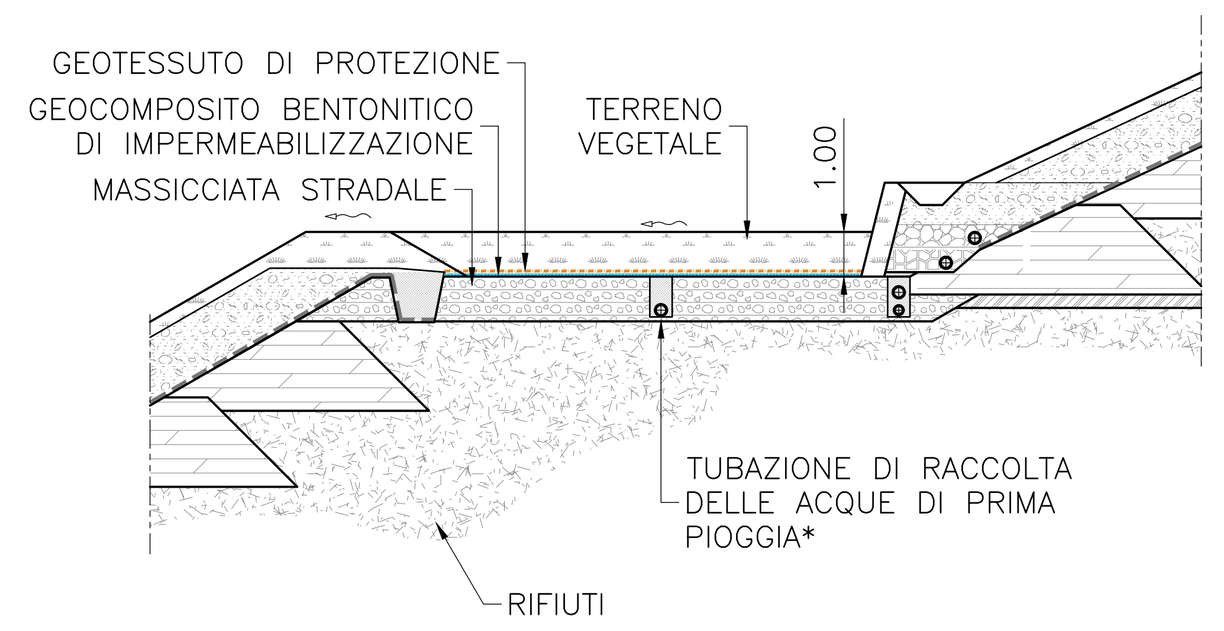

NOTA:
(*) = LA LINEA DI RACCOLTA DELLE ACQUE DI PRIMA PIOGGIA PERMARRA' PER I TRATTI CON FINITURA STERRATA ANCHE SE LE ACQUE RACCOLTE SONO ACQUE BIANCHE; NEL CASO DI RECUPERO A VERDE ESSE NON SARANNO RIMOSSE SOLTANTO QUALORA ABBIANO LA FUNZIONE DI COLLEGAMENTO TRA TRATTI DI EFFETTIVO DRENAGGIO.

NOTE:

- IN PLANIMETRIA LE PISTE INTERNE SONO RAPPRESENTATE CON LA FINITURA AD ASFALTO ANTERIORI AL 2012. IN REALTA', NELLA FASE DI GESTIONE POST–OPERATIVA, PER RISPETTARE LE PRESCRIZIONI IMPOSTE IN SEDE DI V.I.A. E COMPATIBILMENTE CON L'USO E LE NECESSITÀ DEL PROPRIETARIO FINALE, L'ASFALTATURA SARÀ RIMOSSA. LE PISTE CHE SARANNO IMPIEGATE PER LE ATTIVITÀ DI MANUTENZIONE AVRANNO LA FINITURA STERRATA MENTRE LE ALTRE SARANNO OGGETTO DI RINATURALIZZAZIONE IN CONFORMITÀ A QUANTO INDICATO NEL PIANO DI RIPRISTINO AMBIENTALE;
- PER I DETTAGLI DELLA COPERTURA DEFINITIVA SI VEDA LA RELATIVA TAVOLA;
- LO SPESSORE DEI GEOSINTETICI E' RAPPRESENTATO FUORI SCALA PER QUESTIONI DI LEGGIBILITA' GRAFICA.

Committente:
ECOSAVONA s.r.l.

Località:
COMUNE DI VADO LIGURE (SV)
POLO IMPIANTISTICO IN LOCALITÀ BOSCACCIO

Progetto:
AMPLIAMENTO A VALLE DELLA DISCARICA PER RnP
TRANSITORIO EMERGENZIALE - AMPLIAMENTO DI MONTE
VARIANTE

Titolo elaborato: RIASSETTO VEGETATIVO
Numero elaborato: D09

Codice elaborato: 316-014D09E01
Scala: 1:1000

Rev.	Data	Descrizione	Redatto	Controllato	Approvato
E01	08.04.2024	EMISSIONE	MATTEO CASTIGLIONI	STEFANO TESTORI	STEFANO VEGGI
E02					
E03					
E04					

Progettista:
Desmos
Ingegneria Ambiente Energia

Timbro e firma:
ORDINE INGEGNERI PROV. ALESSANDRIA SETTORI CIVILE AMB. INDUSTR. INFORM. STEFANO VEGGI INGEGNERE N° A 1054 SEZIONE A

Desmos Ingegneria Ambiente Energia s.r.l.
Uffici: Centro LEONI Via Giuseppe Spadolini, 7 20141 Milano Tel. +39 02 36588750
Sede legale: Viale Bianca Maria, 13 – 20122 Milano
E-mail: desmos-ing@desmos-ing.it – E-mail certificata: desmos-ing@pec.it
P.I. e C.F.: 09016150964 – REA: MI 2063052

ISO 9001:2015
ISO 14001:2015
ISO 45001:2018