
DETTAGLIO 2 - Reparto operativo "Area 13"

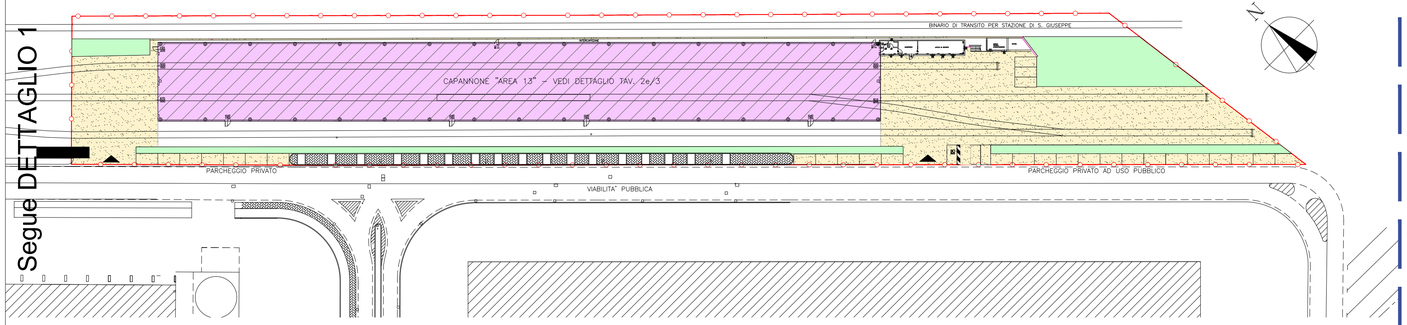


LEGENDA


- CONFINE VICO S.r.l.
- RACCORDO FERROVIARIO FUNIVIE N. 004805 (EX54001)
- FABBRICATI ESISTENTI ESTERNI ALLA PROPRIETA'
- VERDE PRIVATO/TERRATO
- AREA ASFALTATA ESTERNA ALL'ATTIVITA'
- AREA ASFALTATA INTERNA ALL'ATTIVITA'
- AREA IN BATTUTO DI CEMENTO
- AREA ESTERNA LAVORAZIONI E STOCCAGGIO RIFIUTI NON PERICOLOSI / AREA LAVORAZIONI E STOCCAGGIO FINALIZZATA AL REG. UE N.333/2011 E REG. UE N.715/2013
- AREA INTERNA LAVORAZIONI E STOCCAGGIO RIFIUTI NON PERICOLOSI E PERICOLOSI (AREA 12) / AREA LAVORAZIONI E STOCCAGGIO FINALIZZATA AL REG. UE N.333/2011 E REG. UE N.715/2013 — A12
- ZONA DEDICATA ALLA SOSTA TEMPORANEA DEI MEZZI CHE HANNO DATO LUOGO AD ANOMALIE RADIOMETRICHE
- CAPANNONE EX SINTESI – VEDI DETTAGLIO TAV. 2e/2
- CAPANNONE "AREA 13" – VEDI DETTAGLIO TAV. 2e/3
- AREA LOGISTICA
- IMPIANTO DI DENSIFICAZIONE E VALORIZZAZIONE RIFIUTI NON PERICOLOSI
- STOCCAGGIO CER 160104* (D)
- DEPOSITO MEZZI/MATERIALI/ATTREZZATURE
- STOCCAGGIO PROVVISORIO R13 RIFIUTI AREA S1 IN ATTESA DI LAVORAZIONE
- AREA STOCCAGGIO RIFIUTI PERICOLOSI PRODOTTI DALLE LAVORAZIONI IN CORSO
- AREA STOCCAGGIO RIFIUTI NON PERICOLOSI PRODOTTI DALLE LAVORAZIONI IN CORSO
- TRATTAMENTO ROTABILI (U)
- SCARICO RIFIUTI NON PERICOLOSI IN R13 (S)
- EOW — RIFIUTI POTENZIALMENTE DESTINATI A DIVENTARE END OF WASTE REG. UE N.333/2011 E REG. UE N.715/2013
- AREA OPERATIVA TRATTAMENTO/SMONTAGGIO RAEE

(1) NOTA: In funzione dei quantitativi di rifiuti presenti è possibile che le aree indicate in planimetria con lettere alfabetiche abbiano superfici minori e/o maggiori e siano provvisoriamente dedicate alle attività di cui alle aree immediatamente adiacenti

DETTAGLIO 1 - Reparto operativo principale

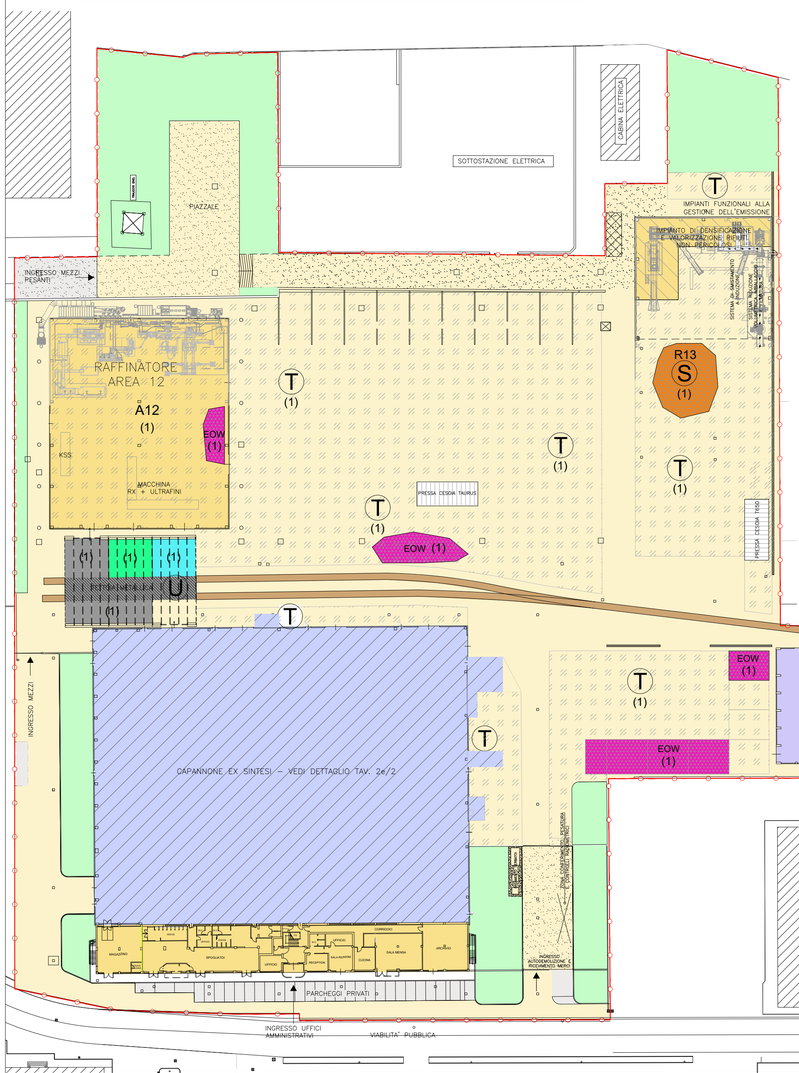

PLANIMETRIA GENERALE IMPIANTO

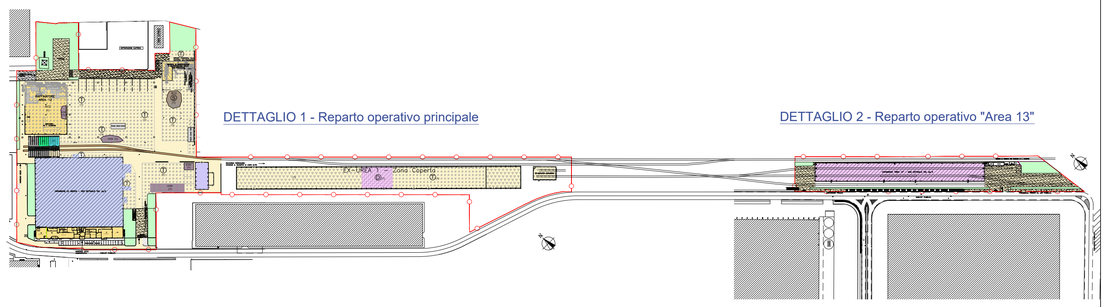

AUTORIZZAZIONE INTEGRATA AMBIENTALE (A.I.A.)

LOCALIZZAZIONE

C.so Stalingrado 50
Comune di Cairo Montenotte
Provincia di Savona

DESCRIZIONE

ALLEGATO 2e/1

PLANIMETRIA GESTIONE RIFIUTI

DATI IMPRESA

Vico S.r.l.
Corso Stalingrado 50
17014 - Cairo Montenotte (SV)
Partita I.V.A. 00929370096
Tel. 019/5090381 - Fax 019/5091365
E-Mail: info@vicosrl.it





Data: 17.04.2024 REV.12

Scala: 1:150

TAVOLA **Allegato 2e/1**