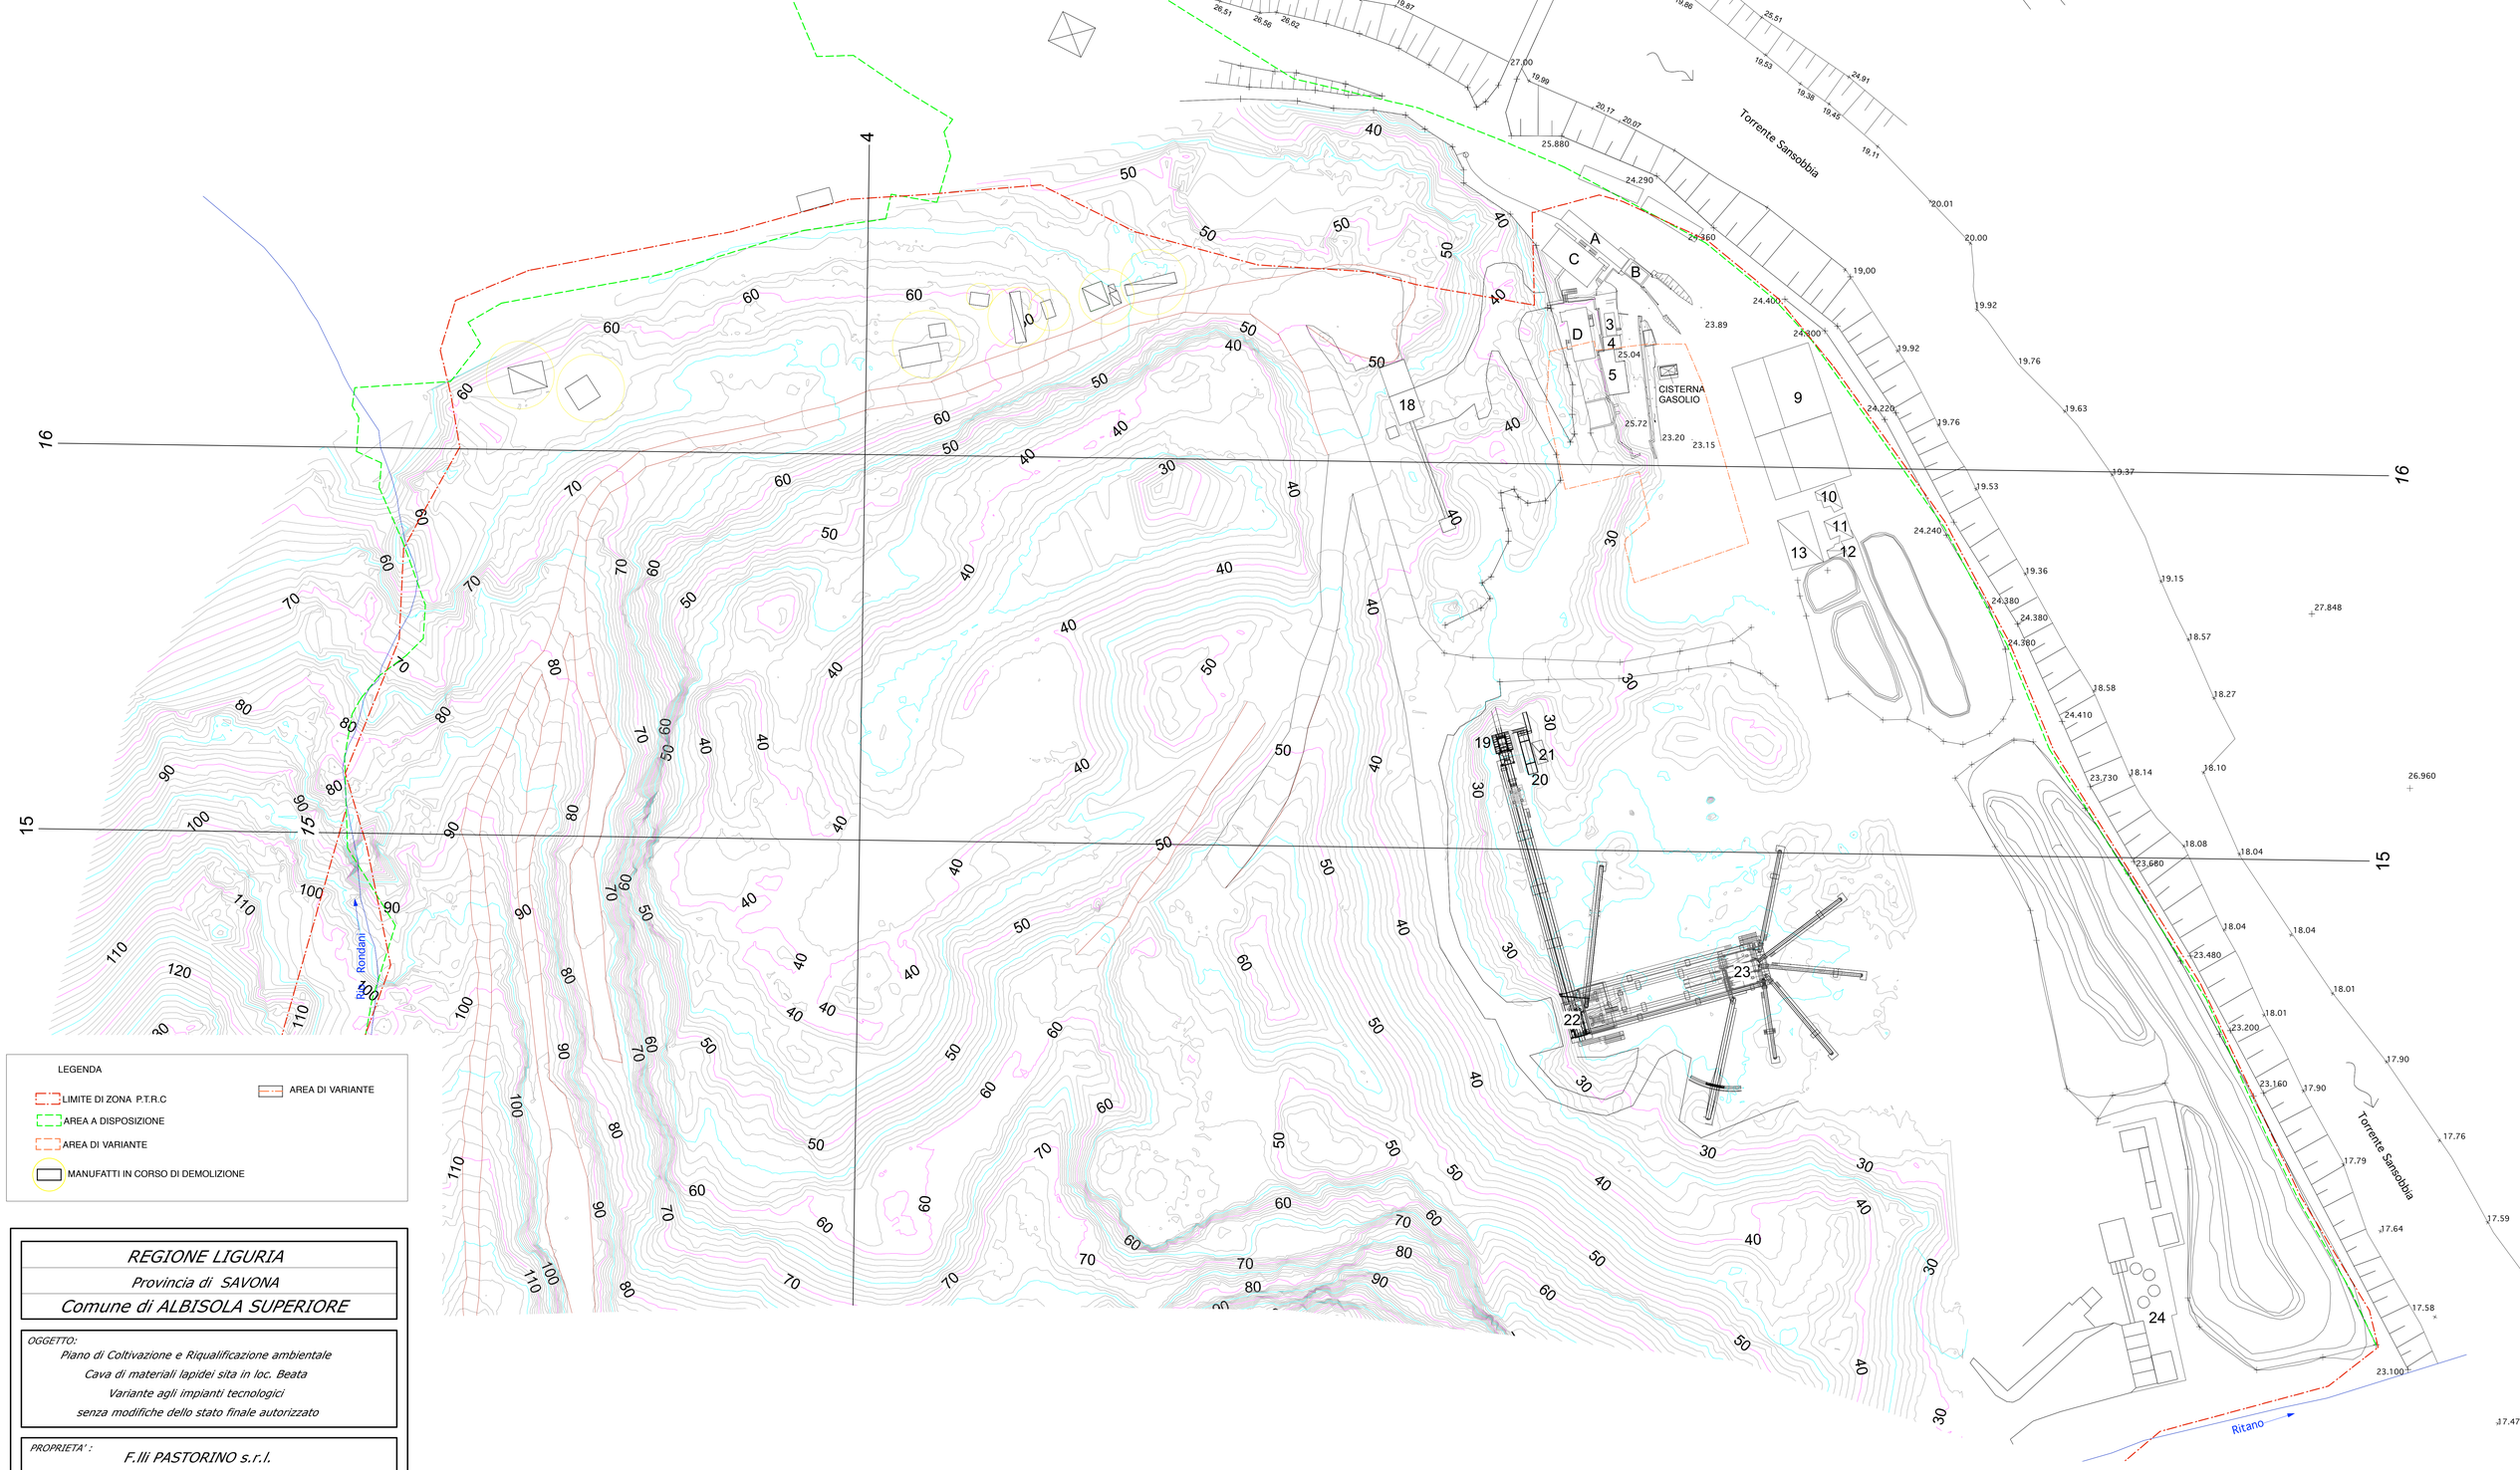


LEGENDA

- LIMITE DI ZONA P.T.R.C
- AREA A DISPOSIZIONE
- AREA DI VARIANTE
- AREA DI VARIANTE
- MANUFATTI IN CORSO DI DEMOLIZIONE

REGIONE LIGURIA

Provincia di SAVONA

Comune di ALBISOLA SUPERIORE

OGGETTO:

Piano di Coltivazione e Riqualificazione ambientale
Cava di materiali lapidei sita in loc. Beata
Variante agli impianti tecnologici
senza modifiche dello stato finale autorizzato

PROPRIETA' : *F.lli PASTORINO s.r.l.*

PLANIMETRIA
rilievo situazione attuale - area di variante

Firmato digitalmente da

Marco Rossi

CN = Rossi Marco
O = Ordine Regionale Geologi Liguria
C = IT

Dr. Geologo M. Rossi

C.so Dezelenis 46/21
16139 Genova (GE)

scala:	1:500
Tav. n°:	2

O	*Agosto 2024*	*1° emissione*
REV.	*DATA*	*CAUSALE*

Firmato digitalmente da

GIUSEPPE FROSIO

CN = FROSIO GIUSEPPE
O = Collegio dei geometri
C = IT

STUDIO TECNICO ING.GEOM. G. FROSIO
GEOMETRI ASSOCIATI
via San Giorgio civ. 18/1 Savona
17011 Albisola Superiore (SV)
Tel./Fax 019 480559

Il Proprietario :

PASTORINO
Massimo
27.08.2024
11:11:36
GMT+02:00