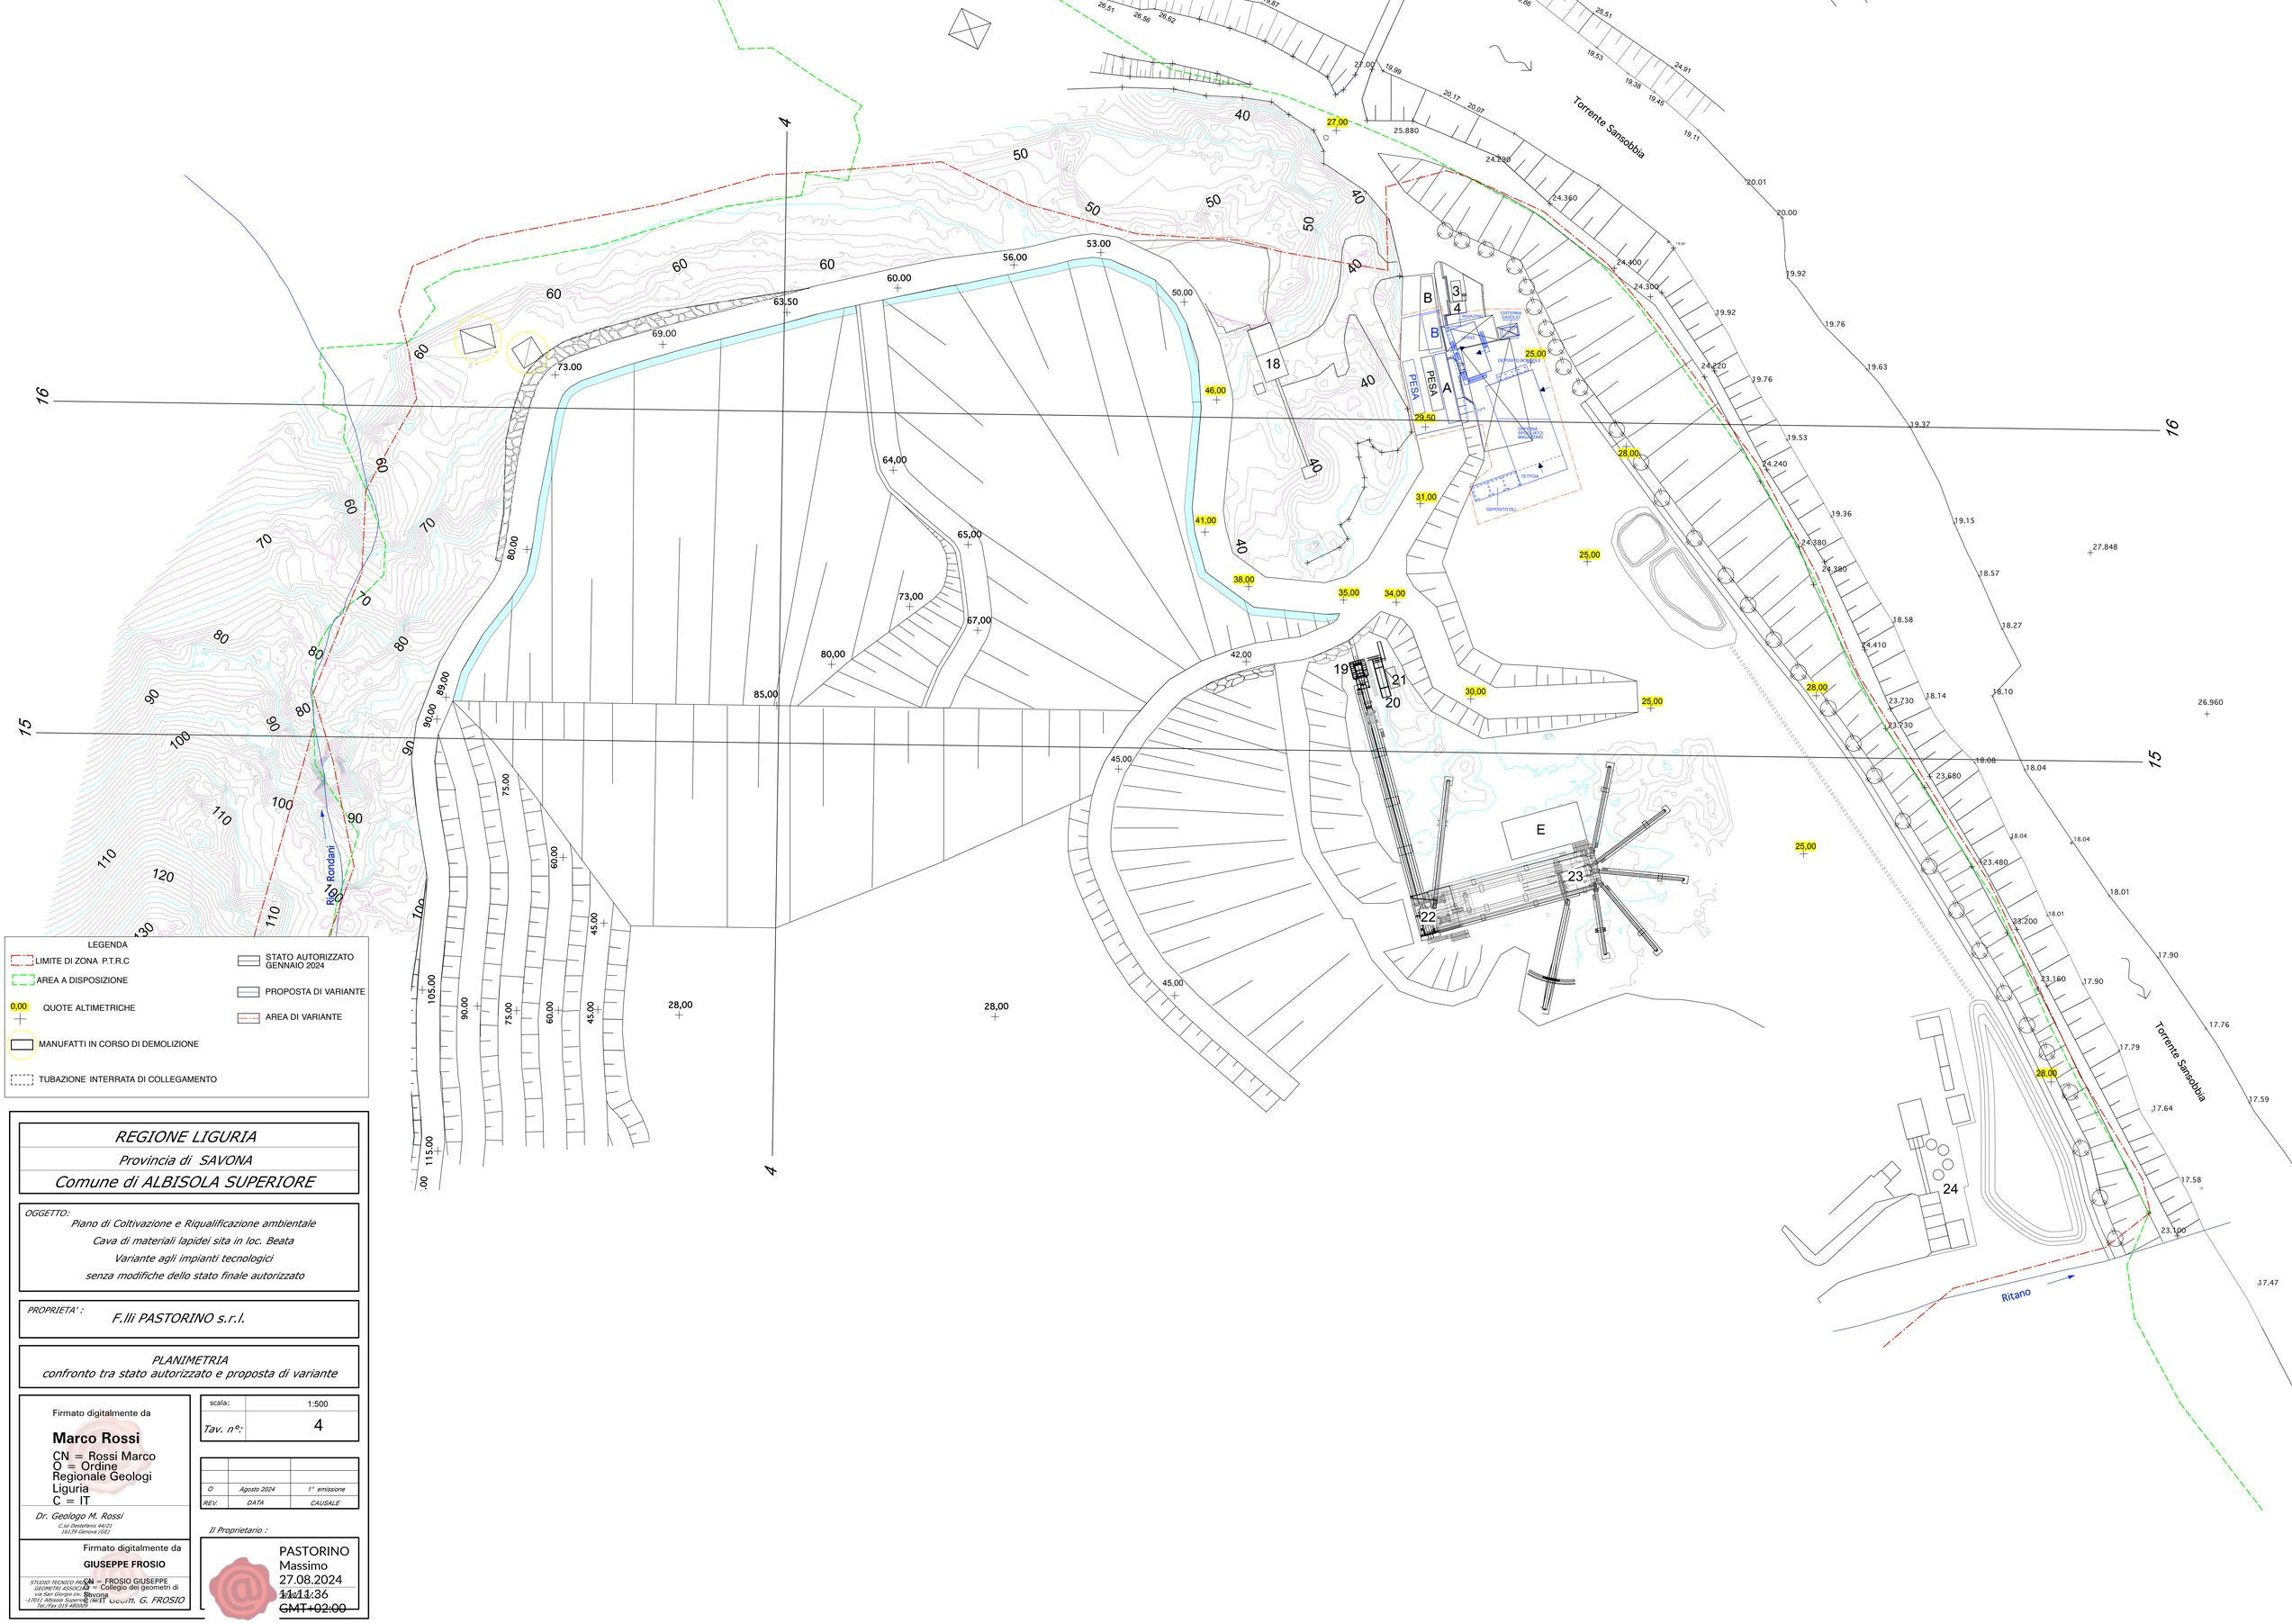


REGIONE LIGURIA

Provincia di SAVONA

Comune di ALBISOLA SUPERIORE

OGGETTO:

Piano di Coltivazione e Riqualificazione ambientale
Cava di materiali lapidei sita in loc. Beata
Variante agli impianti tecnologici
senza modifiche dello stato finale autorizzato

PROPRIETA' : *F.lli PASTORINO s.r.l.*

PLANIMETRIA
confronto tra stato autorizzato e proposta di variante

Firmato digitalmente da
Marco Rossi
CN = Rossi Marco
O = Ordine Regionale Geologi Liguria
C = IT

Dr. Geologo M. Rossi
C.so Desterlenia 44/21
16139 Genova (GE)

Firmato digitalmente da
GIUSEPPE FROSIO
CN = FROSIO GIUSEPPE
O = Collegio dei geometri di Savona
C = IT

STUDIO TECNICO PROF. GEOMETRI ASSOCIATI
via San Giorgio civ. 5
-17011 Albisola Superiore (SV)-
Tel./Fax 019 485539
Dott. Geom. G. FROSIO

scala:	1:500
Tav. n°:	4

O	*Agosto 2024*	*1° emissione*
REV.	*DATA*	*CAUSALE*

Il Proprietario :

PASTORINO
Massimo
27.08.2024
14:11:36
GMT+02:00