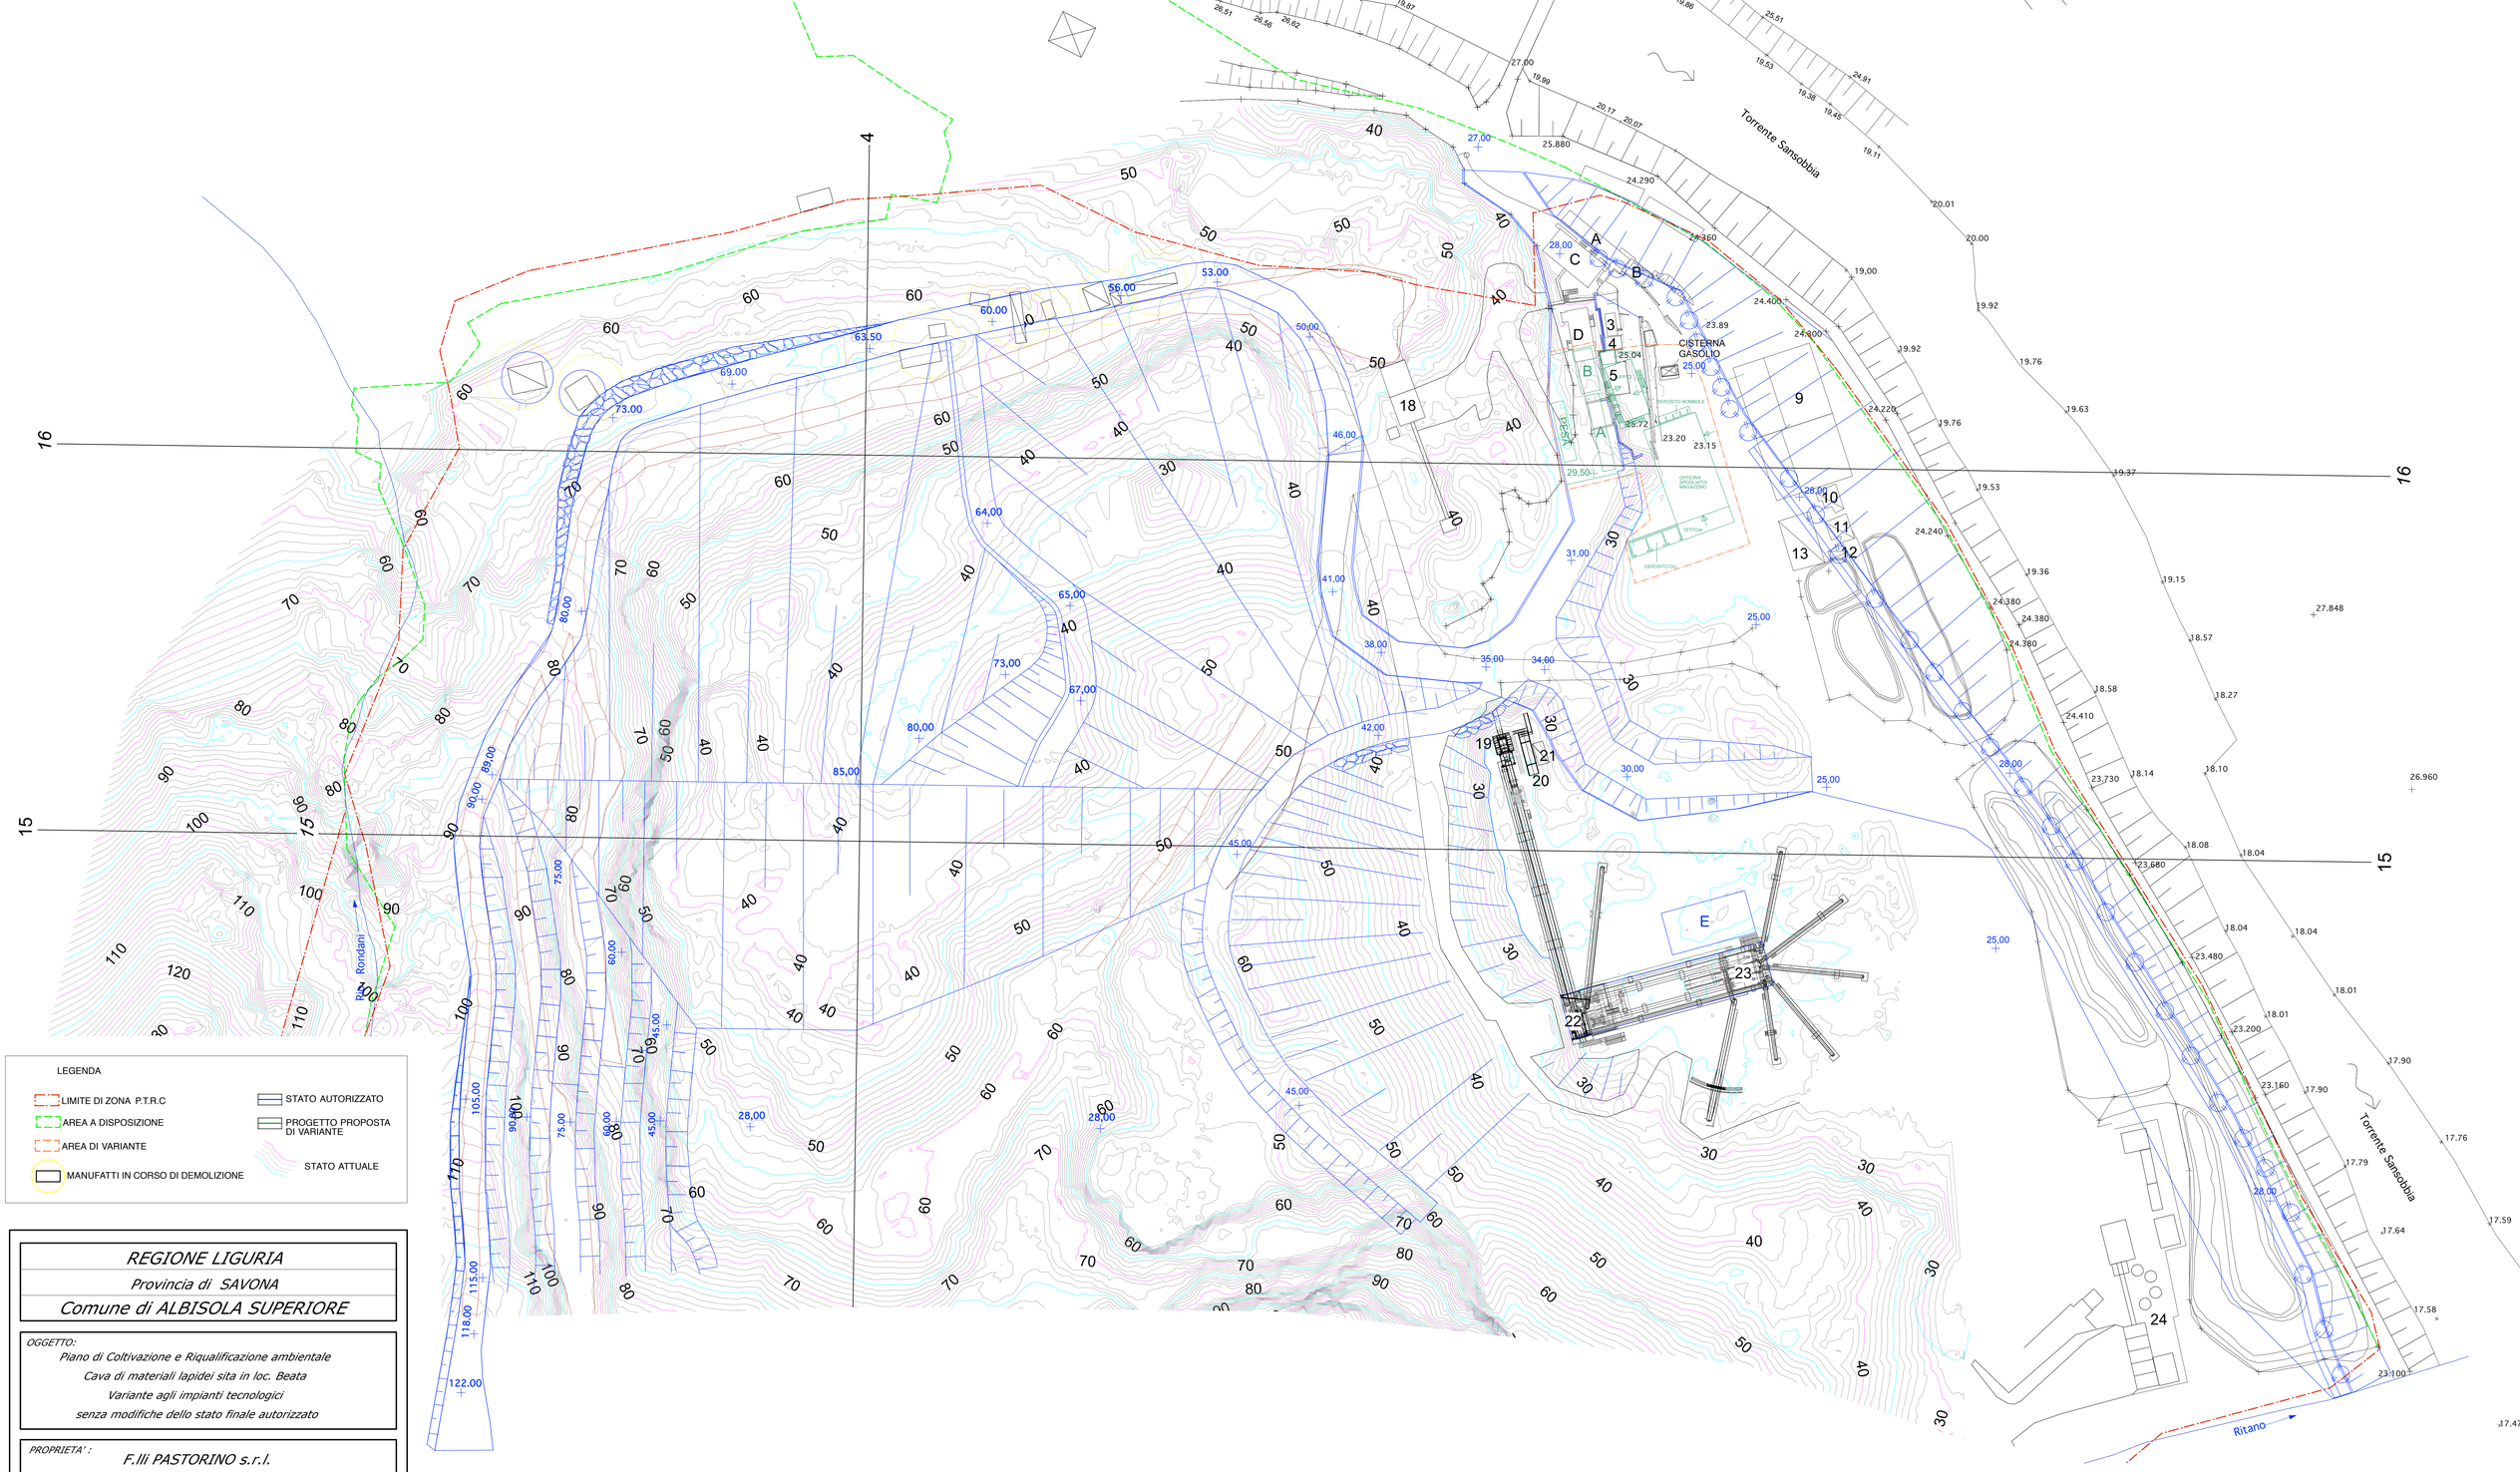


LEGENDA

- LIMITE DI ZONA P.T.R.C
- AREA A DISPOSIZIONE
- AREA DI VARIANTE
- MANUFATTI IN CORSO DI DEMOLIZIONE
- STATO AUTORIZZATO
- PROGETTO PROPOSTA DI VARIANTE
- STATO ATTUALE

REGIONE LIGURIA

Provincia di SAVONA

Comune di ALBISOLA SUPERIORE

OGGETTO:

Piano di Coltivazione e Riqualificazione ambientale
Cava di materiali lapidei sita in loc. Beata
Variante agli impianti tecnologici
senza modifiche dello stato finale autorizzato

PROPRIETA' : *F.lli PASTORINO s.r.l.*

PLANIMETRIA
confronto tra stato attuale e proposta di variante

Firmato digitalmente da

Marco Rossi

CN = Rossi Marco
O = Ordine Regionale Geologi Liguria
C = IT

Dr. Geologo M. Rossi
C.so Desteferis 44/21
16139 Genova (GE)

Firmato digitalmente da

GIUSEPPE FROSIO

CN = FROSIO GIUSEPPE
O = Collegio dei geometri e Collegio Geom. della Provincia di Savona
C = IT

STUDIO TECNICO FROSIO GEOMETRI ASSOCIATI
via San Giorgio civ. 18/1
17012 Albisola Superiore (SV)
Tel./Fax 019 480309
Geom. G. FROSIO

scala:	1:500
Tav. n°:	4/BIS

REV.	DATA	CAUSALE
0	Agosto 2024	1° emissione

Il Proprietario :

PASTORINO Massimo
27.08.2024 11:11:36
~~GMT+02:00~~