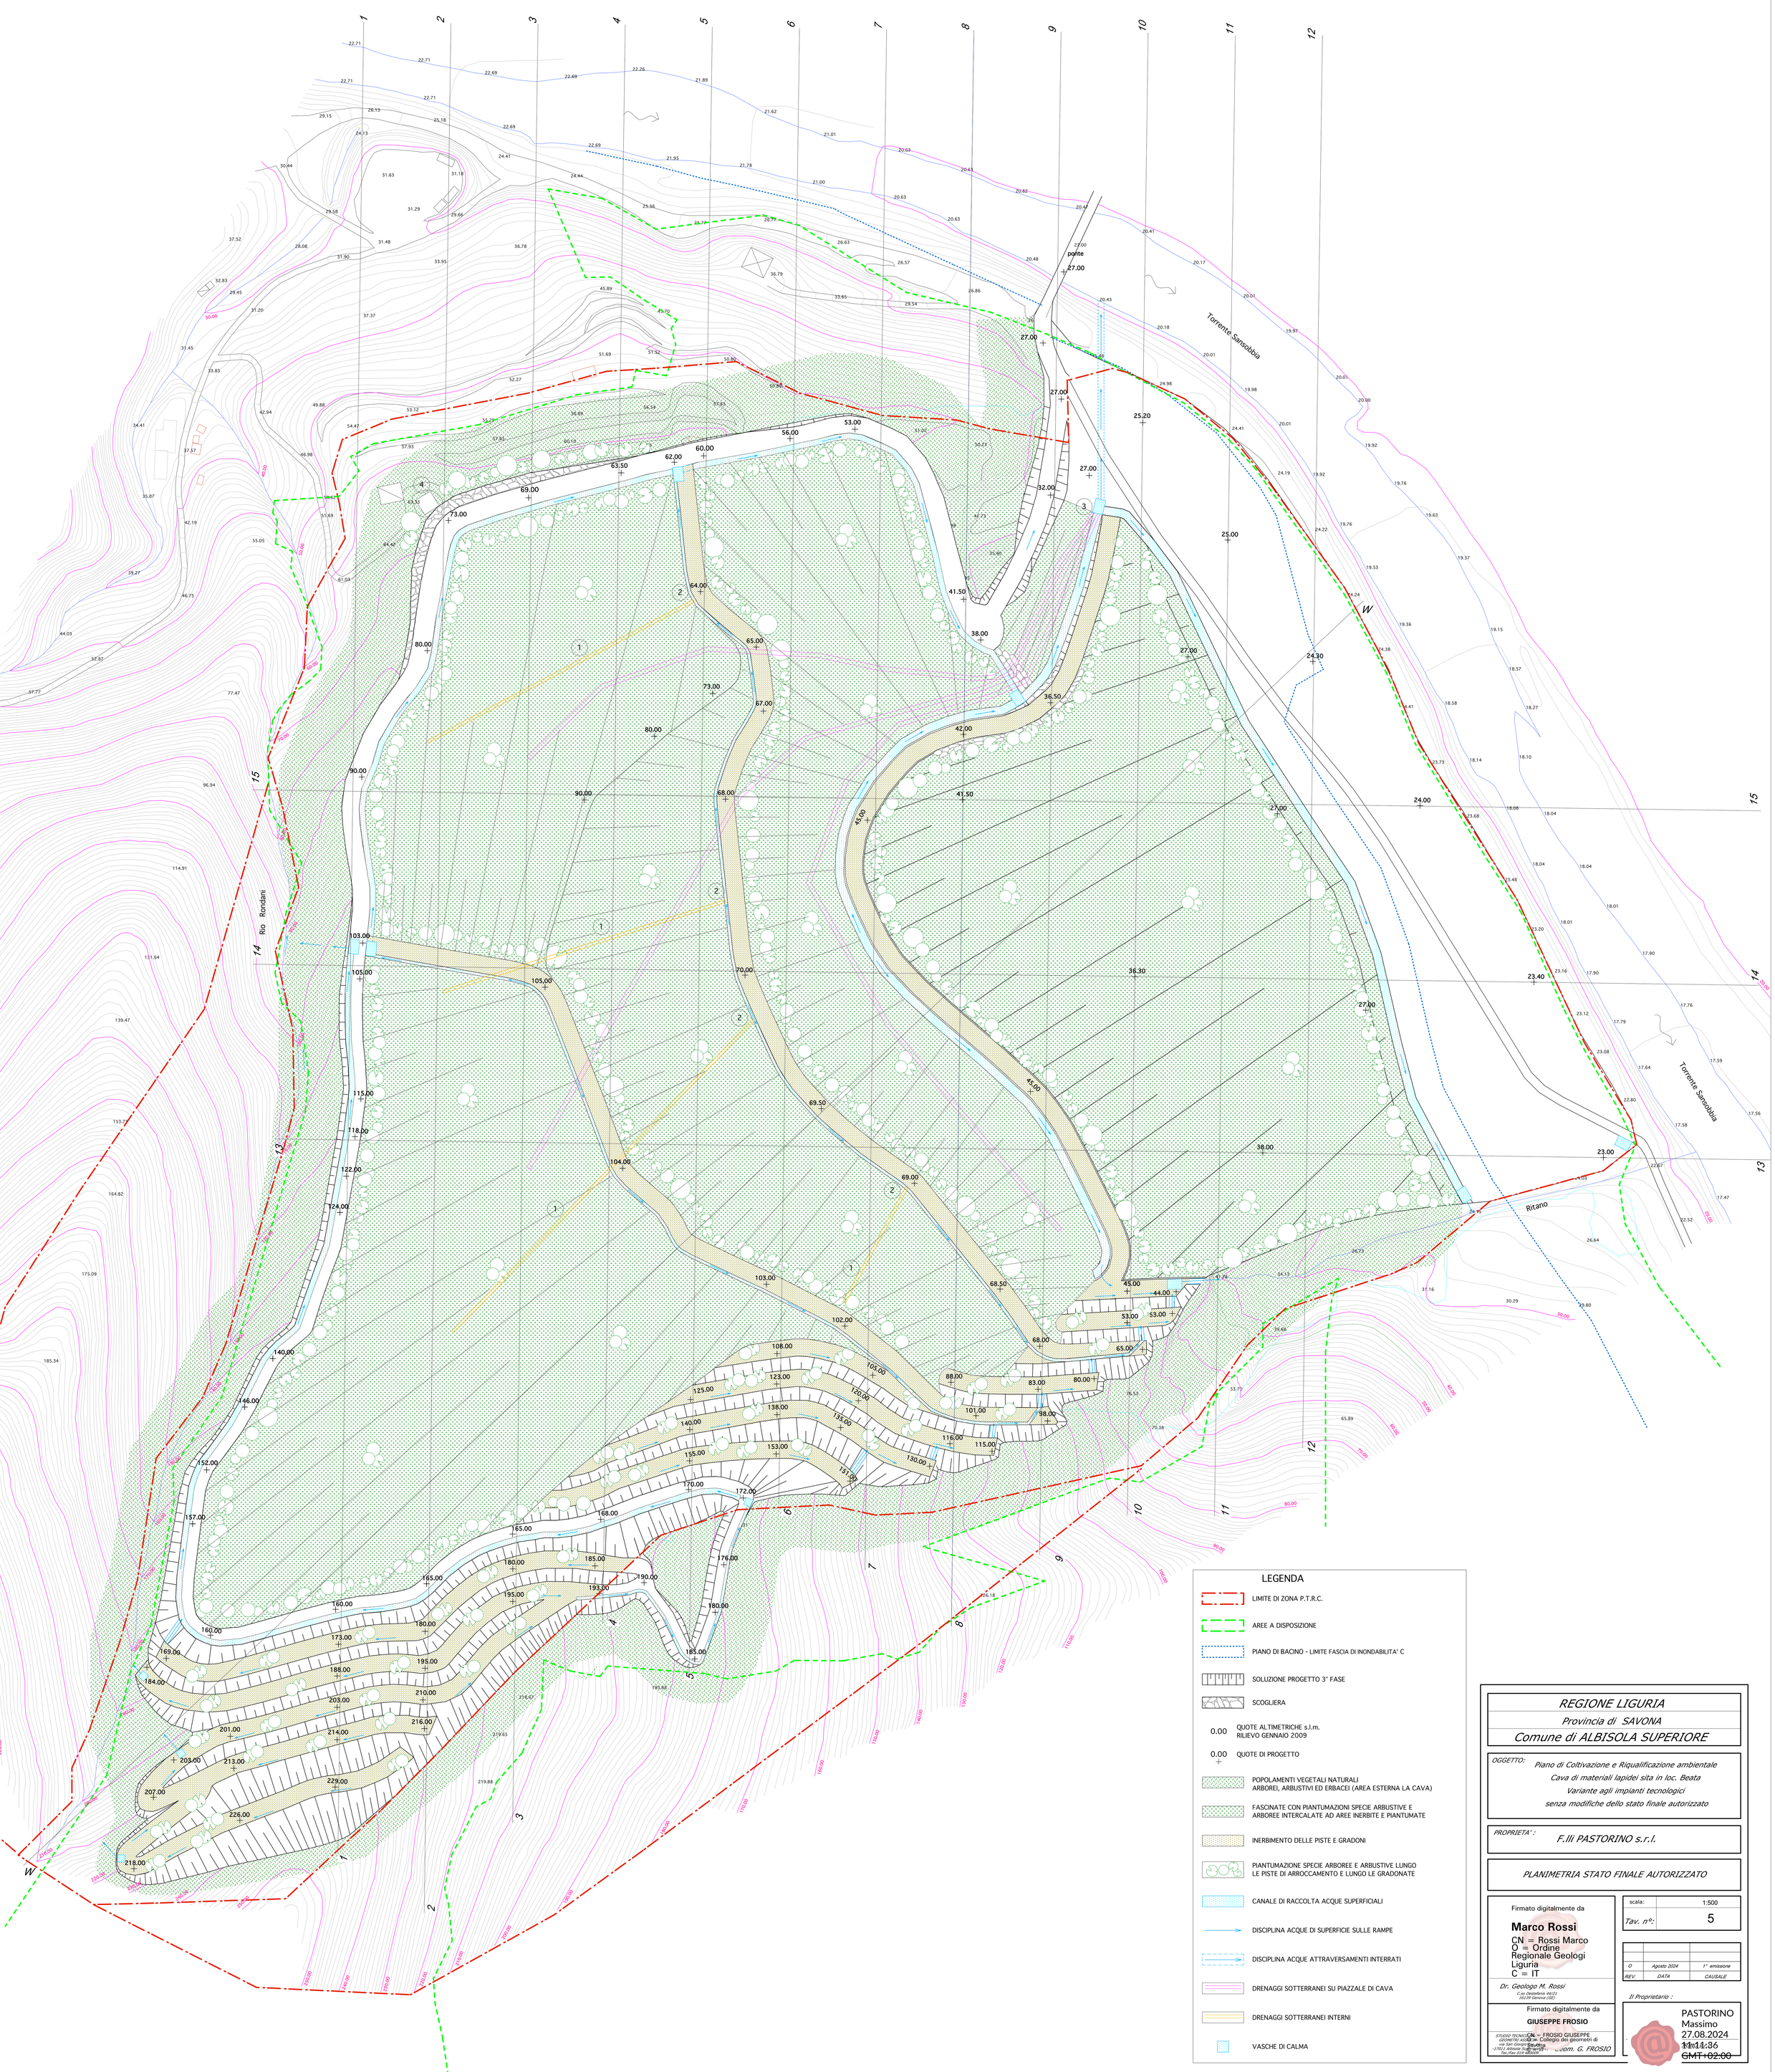


LEGENDA

- LIMITE DI ZONA P.T.R.C.
- AREE A DISPOSIZIONE
- PIANO DI BACINO - LIMITE FASCIA DI INONDABILITA' C
- SOLUZIONE PROGETTO 3° FASE
- SCOGLIERA
- 0.00 QUOTE ALTIMETRICHE s.l.m. RILIEVO GENNAIO 2009
- 0.00 QUOTE DI PROGETTO
- POPOLAMENTI VEGETALI NATURALI ARBOREI, ARBUSTIVI ED ERBACEI (AREA ESTERNA LA CAVA)
- FASCINATE CON PIANTUMAZIONI SPECIE ARBUSTIVE E ARBOREE INTERCALATE AD AREE INERBITE E PIANTUMATE
- INERBIMENTO DELLE PISTE E GRADONI
- PIANTUMAZIONE SPECIE ARBOREE E ARBUSTIVE LUNGO LE PISTE DI ARROCCAMENTO E LUNGO LE GRADONATE
- CANALE DI RACCOLTA ACQUE SUPERFICIALI
- DISCIPLINA ACQUE DI SUPERFICIE SULLE RAMPE
- DISCIPLINA ACQUE ATTRAVERSAMENTI INTERRATI
- DRENAGGI SOTTERRANEI SU PIAZZALE DI CAVA
- DRENAGGI SOTTERRANEI INTERNI
- VASCHE DI CALMA

REGIONE LIGURIA
Provincia di SAVONA
Comune di ALBISOLA SUPERIORE

OGGETTO:
Piano di Coltivazione e Riqualificazione ambientale
Cava di materiali lapidei sita in loc. Beata
Variante agli impianti tecnologici
senza modifiche dello stato finale autorizzato

PROPRIETA' :
F.lli PASTORINO s.r.l.

PLANIMETRIA STATO FINALE AUTORIZZATO

Firmato digitalmente da
Marco Rossi
CN = Rossi Marco
O = Ordine Regionale Geologi Liguria
C = IT

Dr. Geologo M. Rossi
C.so Desteferis 44/21
16139 Genova (GE)

Firmato digitalmente da
GIUSEPPE FROSIO
CN = FROSIO GIUSEPPE
O = Collegio dei geometri di Savona
C = IT

STUDIO TECNICO GEOMETRI ASSOCIATI
via San Giorgio 2/10/12 Albisola Superiore (SV)
Tel./Fax 019 480009
Dr. Geom. G. FROSIO

scala: 1:500
Tav. n°: 5

REV.	DATA	CAUSALE
0	Agosto 2024	1° emissione

Il Proprietario :

PASTORINO Massimo
27.08.2024 11:11:36 GMT+02:00