

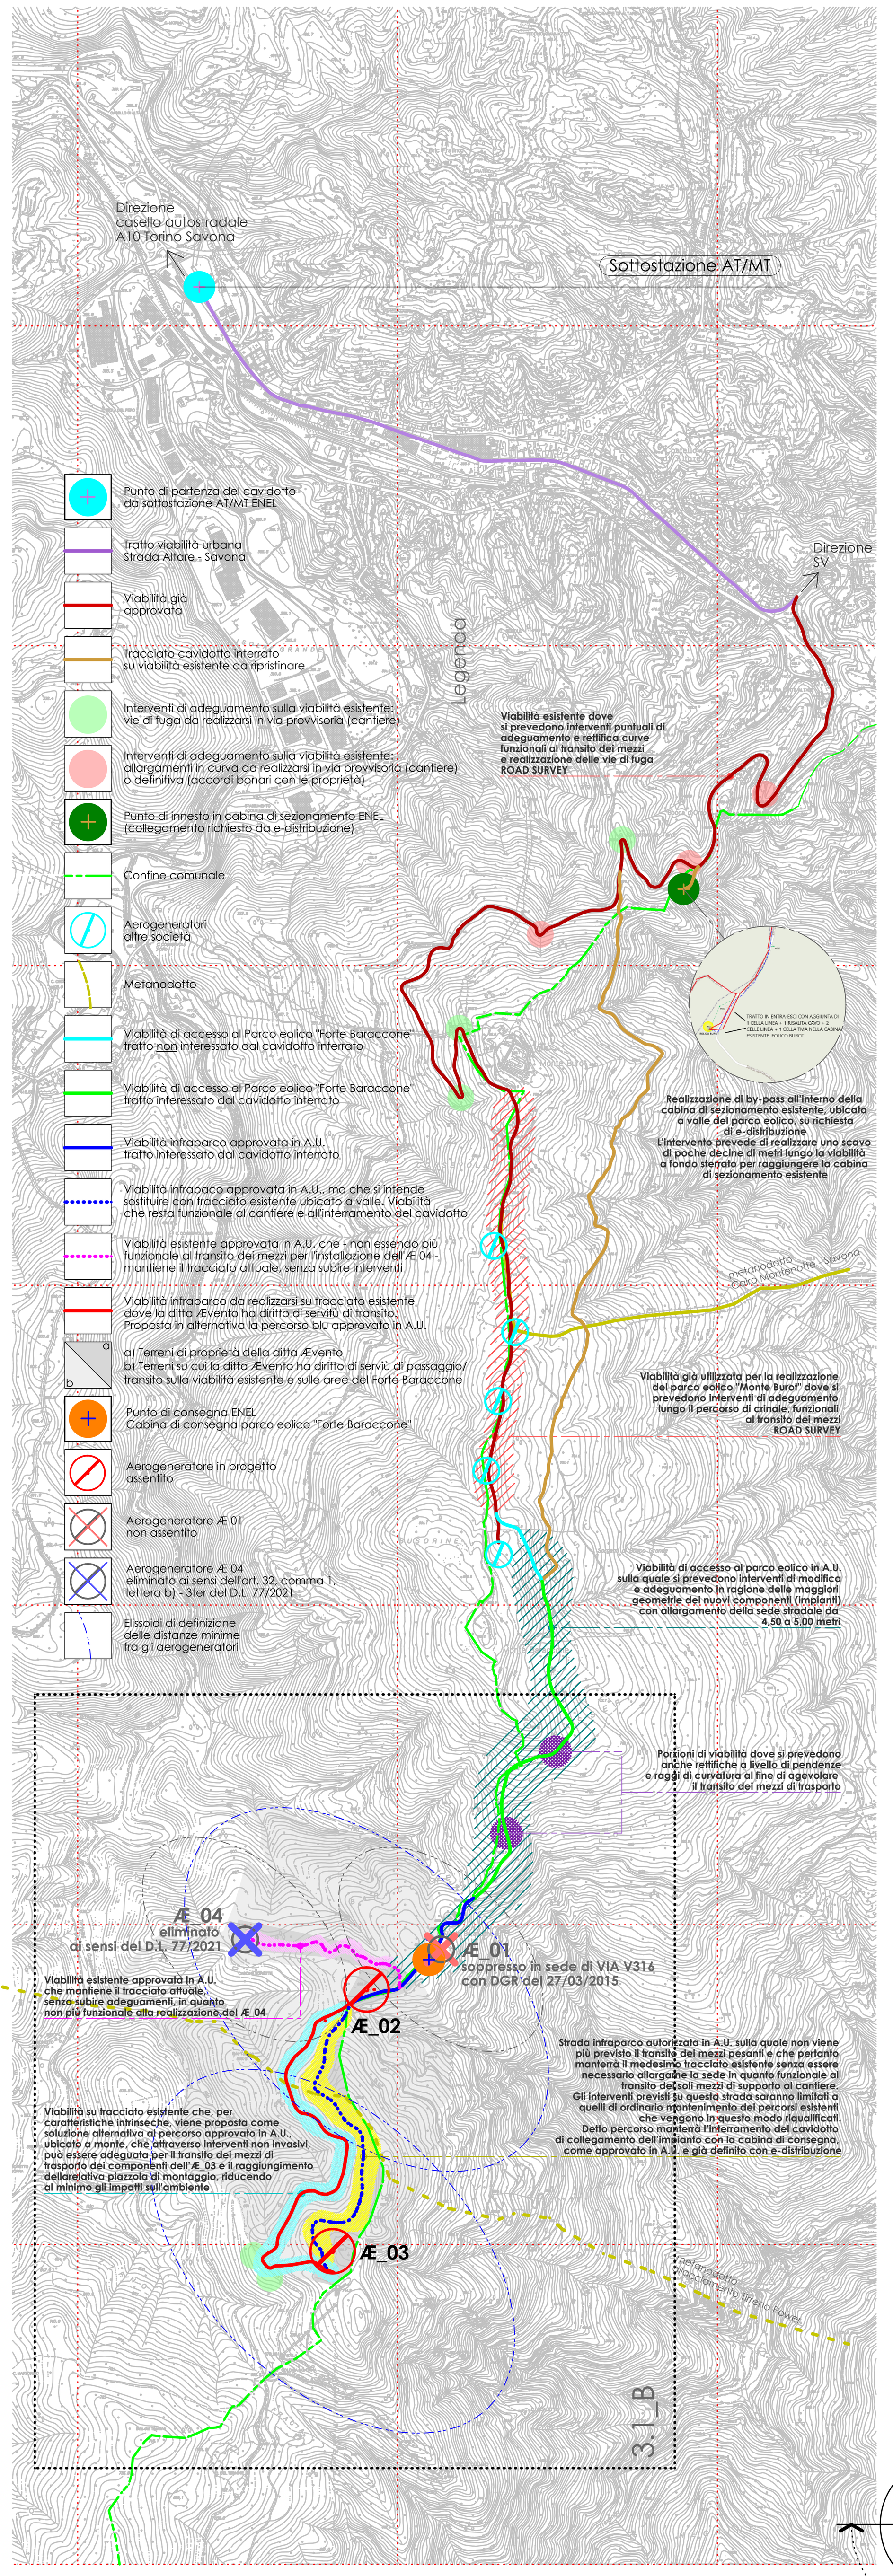


3.1_A LAYOUT GENERALE SU BASE CTR scala 1:15.000

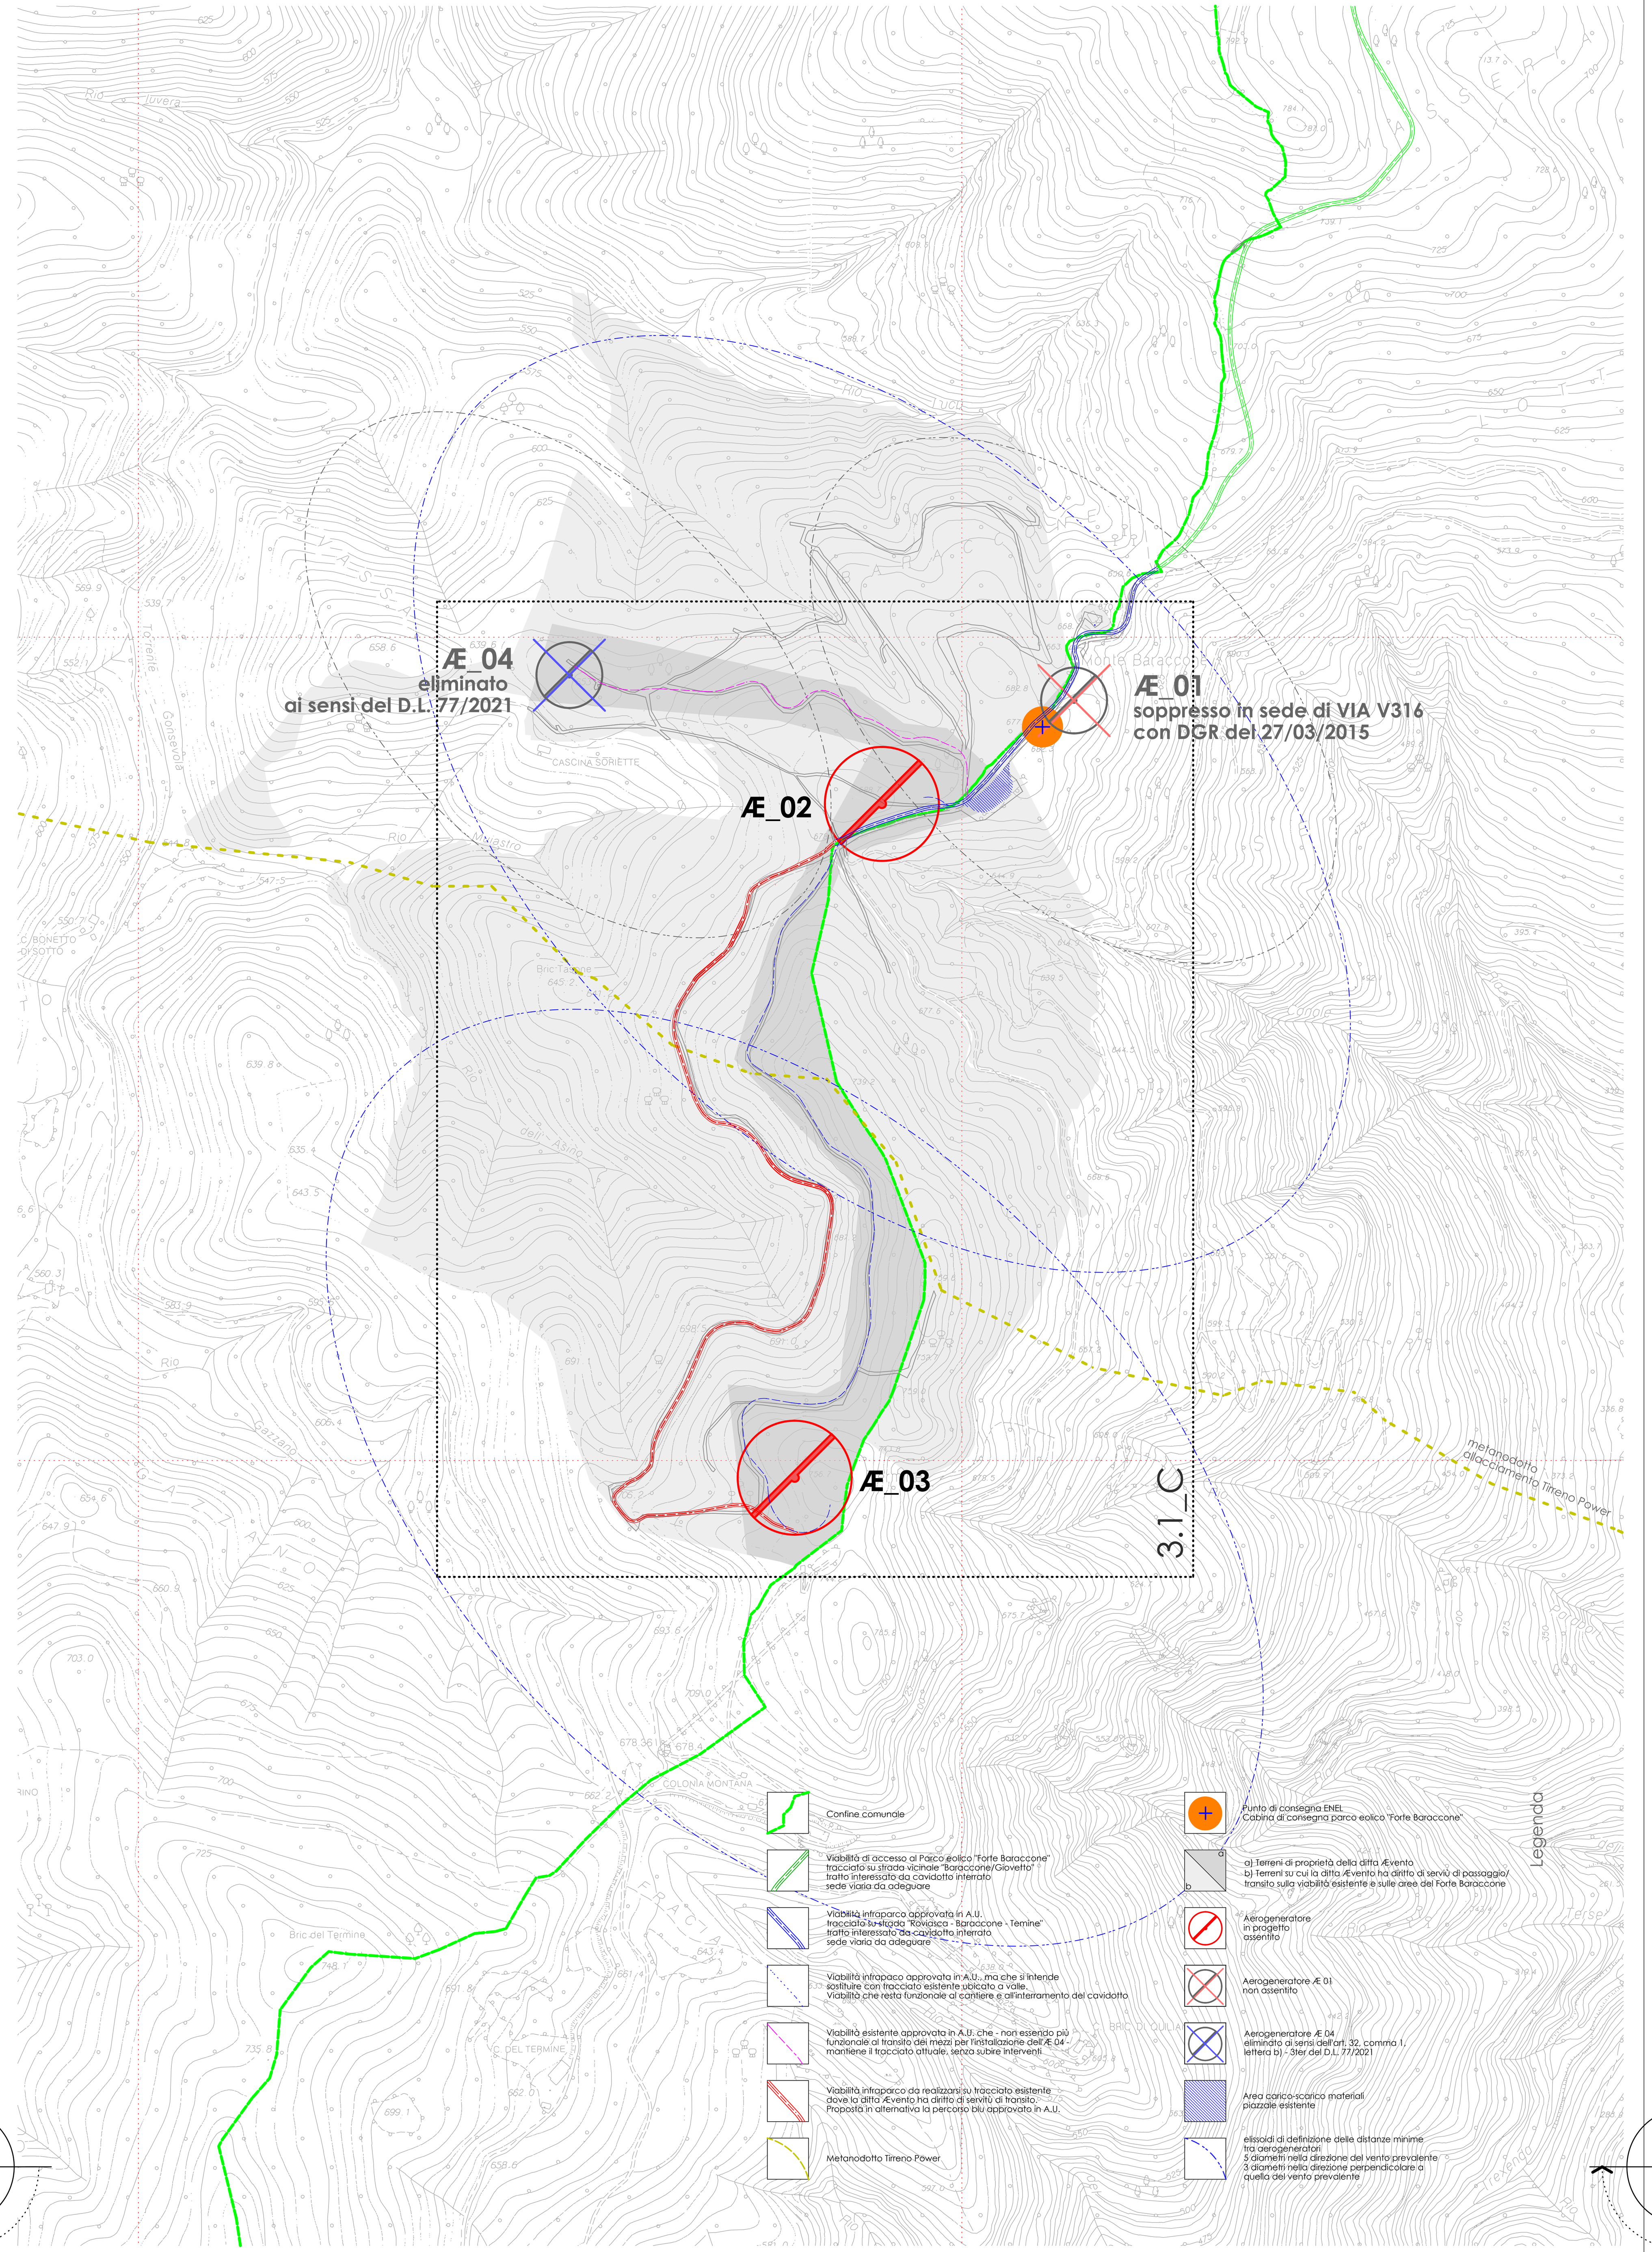

3.1_B LAYOUT AMBITO DI INTERVENTO SU BASE CTR scala 1:5000

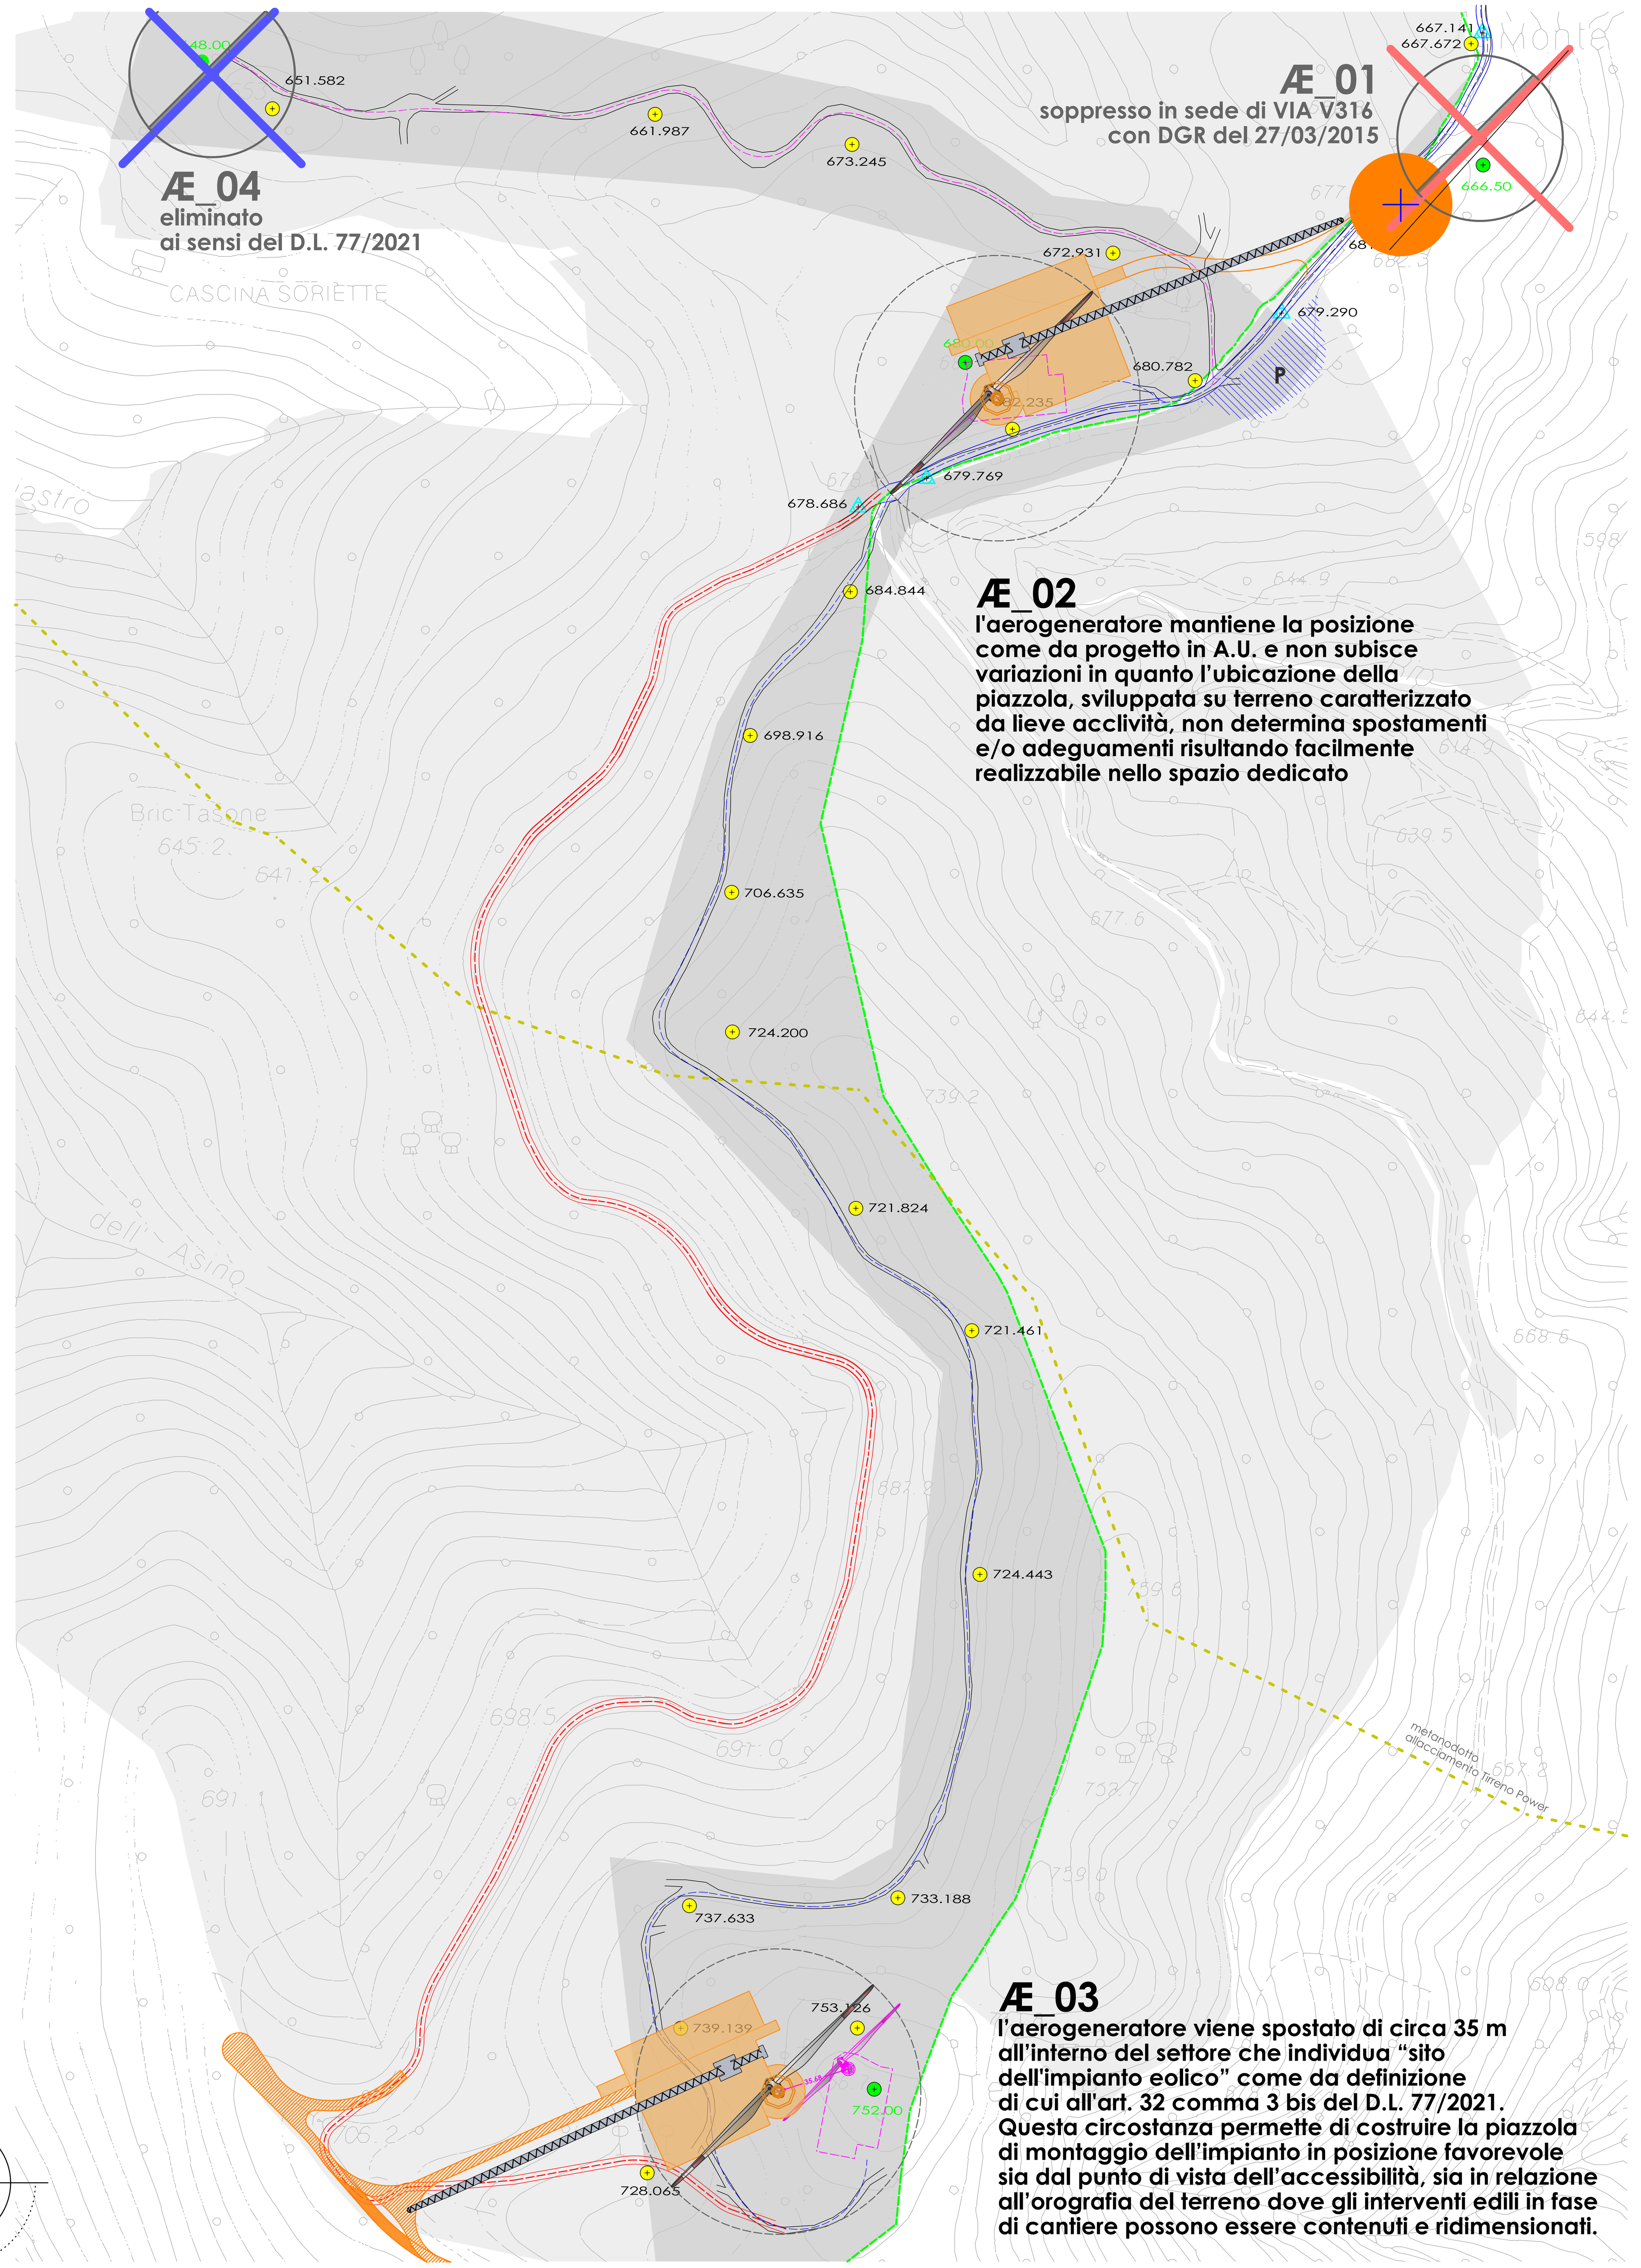

3.1_C LAYOUT AMBITO DI INTERVENTO SU BASE RILIEVO PLANO-ALTIMETRICO CON LOCALIZZAZIONE DEI PUNTI FIDUCIALI FISSATI E RELATIVA QUOTA scala 1:2000

Legenda

- Confine comunale
- a) Terreni di proprietà della ditta Ævento
  b) Terreni su cui la ditta Ævento ha diritto di serviù di passaggio/transito sulla viabilità esistente e sulle aree del Forte Baraccone
- Viabilità infraparco approvata in A.U. tracciato su strada "Roviasca - Baraccone - Termine" tratto interessato da cavidotto interrato sede viaria da adeguare
- Viabilità infraparco da realizzarsi su tracciato esistente dove la ditta Ævento ha diritto di servitù di transito. Proposta in alternativa la percorso blu approvato in A.U.
- Area carico-scarico materiali piazzale esistente
- Aerogeneratore Æ 01 non assentito
- Aerogeneratore Æ 04 eliminato ai sensi del Art. 32 del D.L. 77/2021
- Punto di consegna ENEL Cabina di consegna parco eolico "Forte Baraccone"
- Piazzole in fase di cantiere
- Impianti e piazzole variati in applicazione dei parametri di cui al D.L. 77/2021 - Art. 32 commi 3 e succ.
- Viabilità esistente rilevata
- Metanodotto Tirreno Power
- 682.235 Quota riferita al pt. fiduciale definito in fase di rilievo
- 680.00 Quota di riferimento
- 679.769 segnaletica di percorso

3.1_D LEGENDA (riferita a 3.2_B e 3.2_C)

GABRIELE LANZA ARCHITETTO STUDIO DI ARCHITETTURA E URBANISTICA
VIA LUCCOLI, 26 - 16123 GENOVA
LNZGRL64M05H126J
tel. 019.2000.019 cell. 349.3257263
lanza@studioarchitettolanza.it
PEC gabriele.lanza@archiworldpec.it
GABRIELE LANZA ARCHITETTO N. 449 — Ordine degli Architetti, Pianificatori, Paesaggisti e Conservatori della Provincia di Savona

PARTE 3 - ELABORATI PROGETTUALI LAYOUT

REGIONE LIGURIA • PROVINCIA DI SAVONA

COMUNE DI QUILIANO
COMUNE DI ALTARE

REALIZZAZIONE E GESTIONE DI PARCO EOLICO,
ART. 12 DEL D. LGS. 387/2003
ARTT. 28 E 29 DELLA L.R. 16/2008
AUTORIZZAZIONE UNICA

PARCO EOLICO FORTE BARACCONE

Autorizzazioni:
Autorizzazione Unica Provinciale n. 3719/2016 e succ. proroghe
Pronuncia VIA positiva - DGR n. 434/2015 (V316) e succ. proroghe

PROGETTO DI VARIANTE NON SOSTANZIALE LEGATO A MODIFICHE E ADEGUAMENTI TECNICI TALI DA NON COMPORTARE IMPATTI AMBIENTALI SIGNIFICATIVI E NEGATIVI CONSEGUENTE ALL'APPLICAZIONE DEL D.L. 77/2021 - Art. 32 *"Norme di semplificazione in materia di produzione di energia elettrica da fonti rinnovabili e semplificazione delle procedure di repowering"*

LISTA DI CONTROLLO
per la VALUTAZIONE PRELIMINARE IMPIANTI EOLICI
Ex art. 6, comma 9 e 9 bis, D.Lgs. 152/2006

COMMITTENTE

Ævento energywind&engineering
via Ezio Maccani, 54 • 38121 Trento • Cod. Fisc. e Partita IVA 01492670094
aeventosrl@legalmail.it
legale rappresentante Ævento s.r.l.: Dott. PSAIER Eugen

TAVOLA 3.1 (10/2024)

Layout di progetto su base CTR e rilievo

La tavola contempla le modifiche di cui agli artt. 9 e 9bis del D.Lgs 152/2006 conseguenti all'applicazione del D.L. 77/2021, mantenendo i medesimi contenuti della corrispettiva legata all'Autorizzazione Unica.
A riguardo, viene indicato l'aerogeneratore AE_01, soppresso in sede di VIA Regionale e l'aerogeneratore AE_04 che - in applicazione del D.L. 77/2021 - non viene più realizzato.

firma committente:

data consegna: 10/2024