
# *PLANIMETRIA DELL'IMMOBILE SITO IN BUSALLA VIA COSTALOVAIA 4*

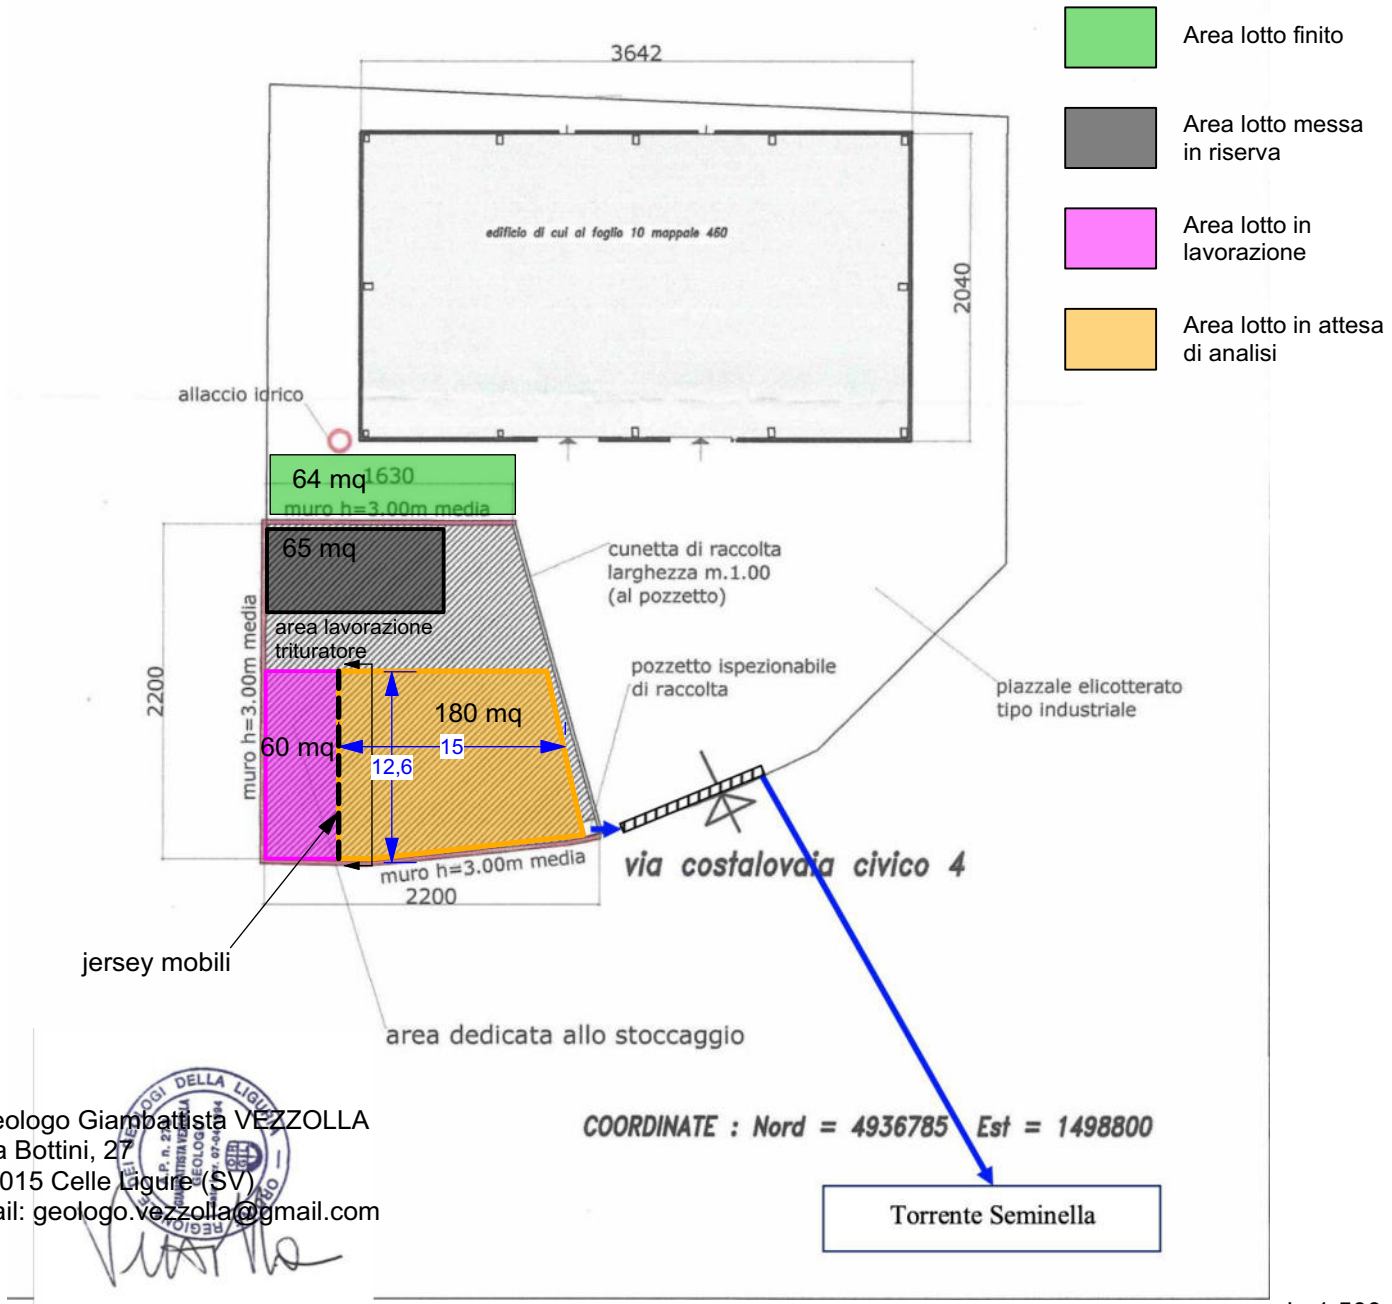




Geologo Giambattista VEZZOLLA
Via Bottini, 27
17015 Celle Ligure (SV)
mail: geologo.vezzolla@gmail.com


scala 1:500

Sezione tipo

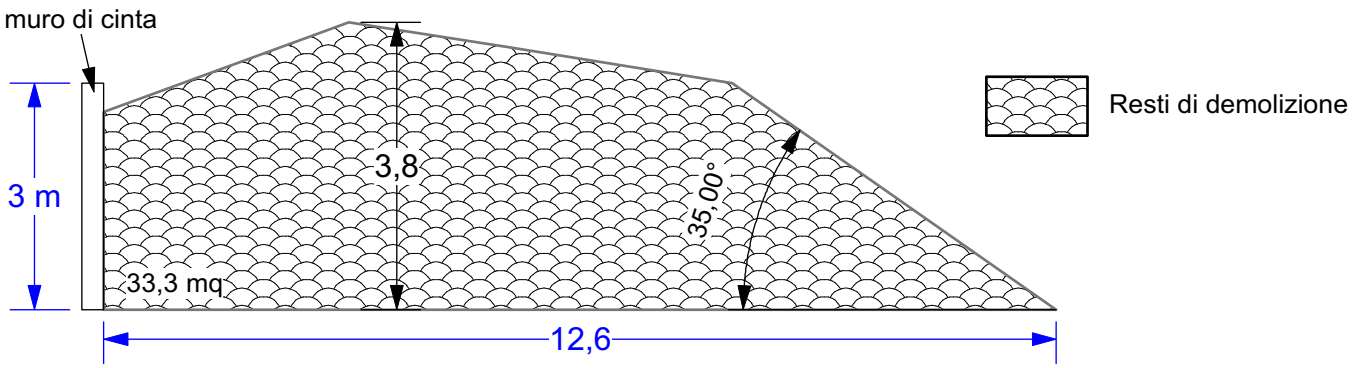


scala 1:100

Volume = 33,3 x 15 = 500 mc