Agenzia del Territorio
CATASTO FABBRICATI
Ufficio Provinciale di
Genova

Dichiarazione protocollo n. GE0127778 del 12/04/2010


Planimetria di u.i.u. in Comune di Busalla

Via Costalovaia civ. 4

Identificativi Catastali:	Compilata da:
Sezione:	Bocca Paolo
Foglio: 10	Iscritto all'albo: Geometri
Particella: 450	
Subalterno: 1	Prov. Genova N. 2075

Scheda n. 1 Scala 1:500

Piano terreno
Hmedia = mt. 6.20

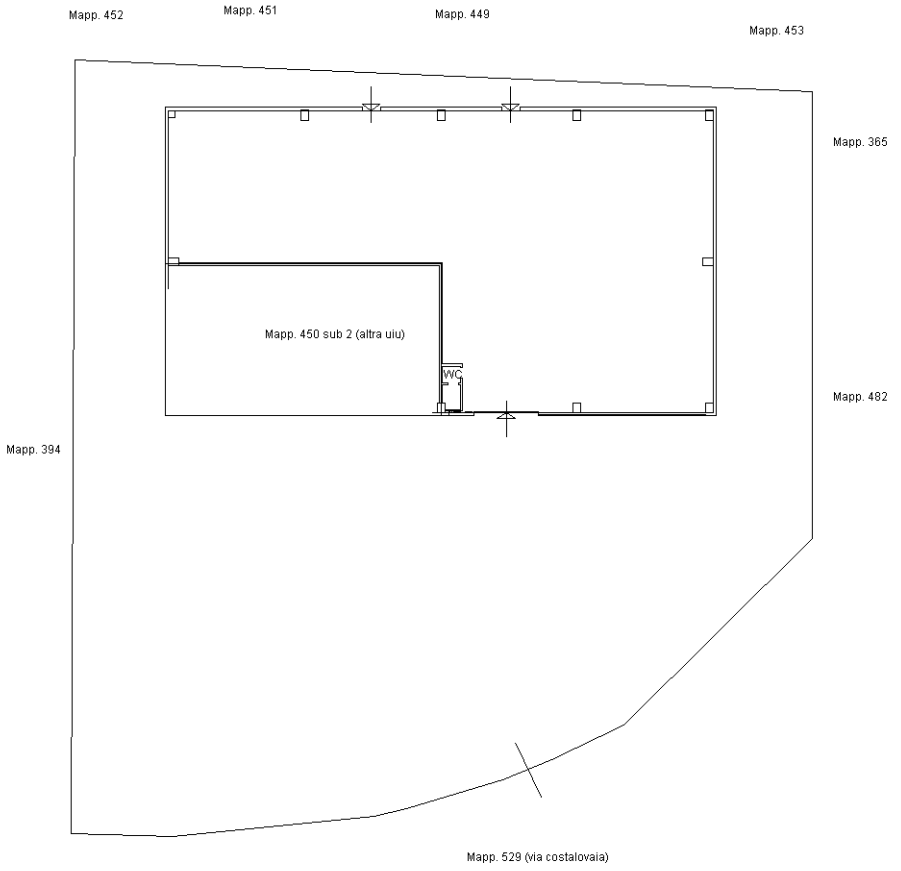

Catasto dei Fabbricati - Situazione al 16/07/2018 - Comune di BUSALLA (B282) - < Foglio: 10 - Particella: 450 - Subalterno: 1 >
VIA COSTALOVAIA n. 4 piano: T;

Ultima planimetria in atti

Ufficio Provinciale di GENOVA - Direttore: LUIGI PIETRO MATARRESE



Per Visura

Scala originale: 1:1000
Dimensione cornice: 388.000 x 276.000 metri

FOGLIO 10

11-Mar-2010 18:15
Prot. n. 715043/2010