



PLANIMETRIA
Scala 1:500

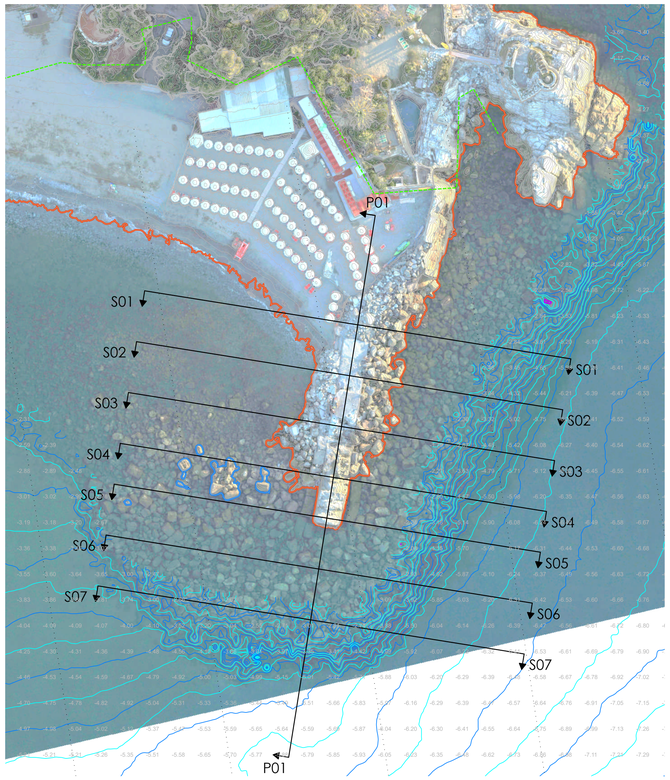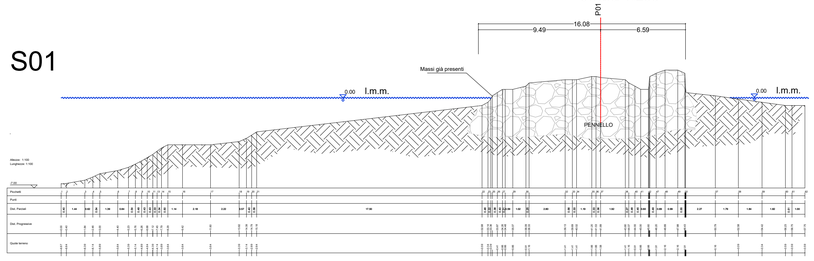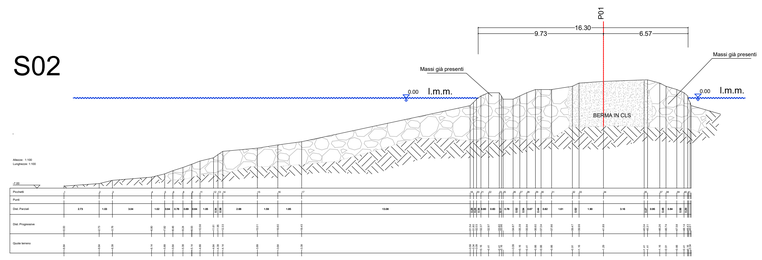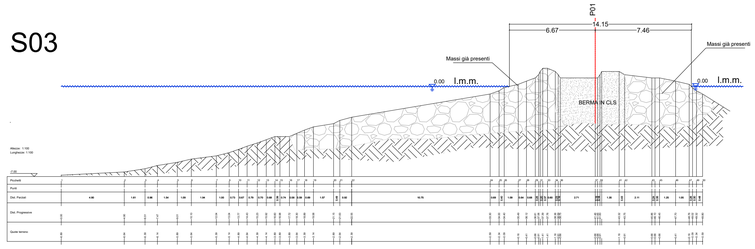



SEZIONI
Scala 1:200

S01


S02


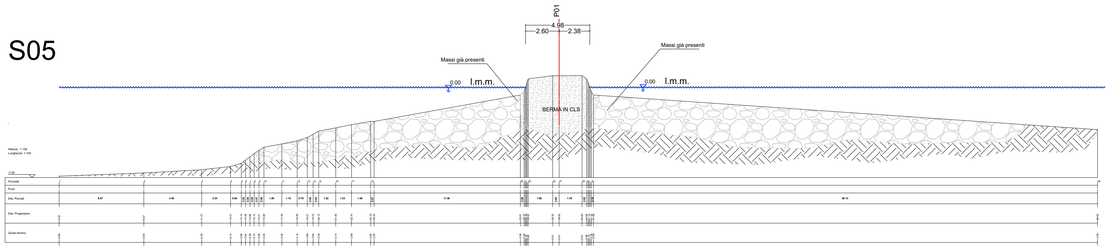
S03

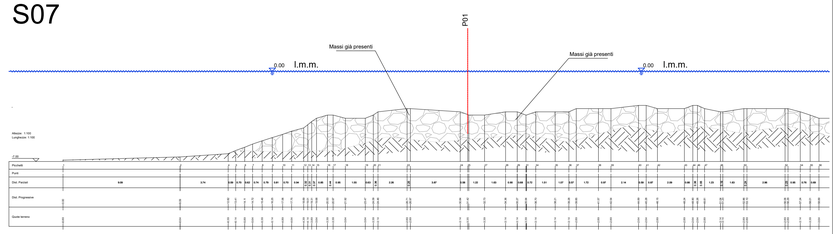
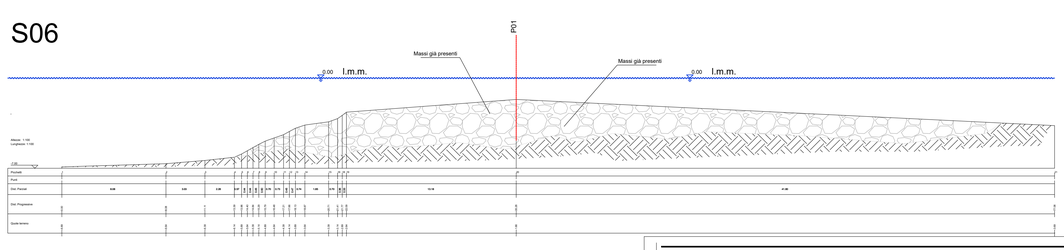
S07

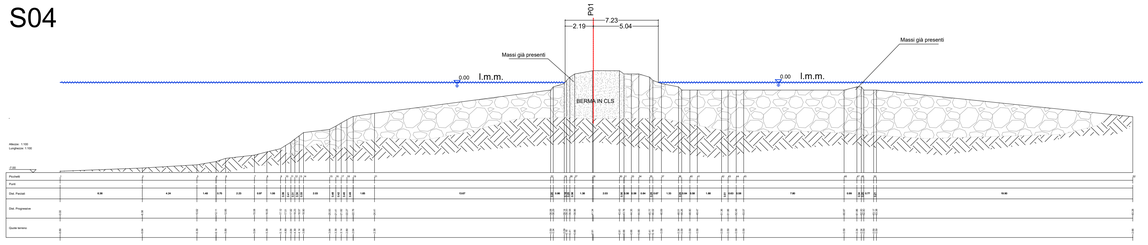
S04


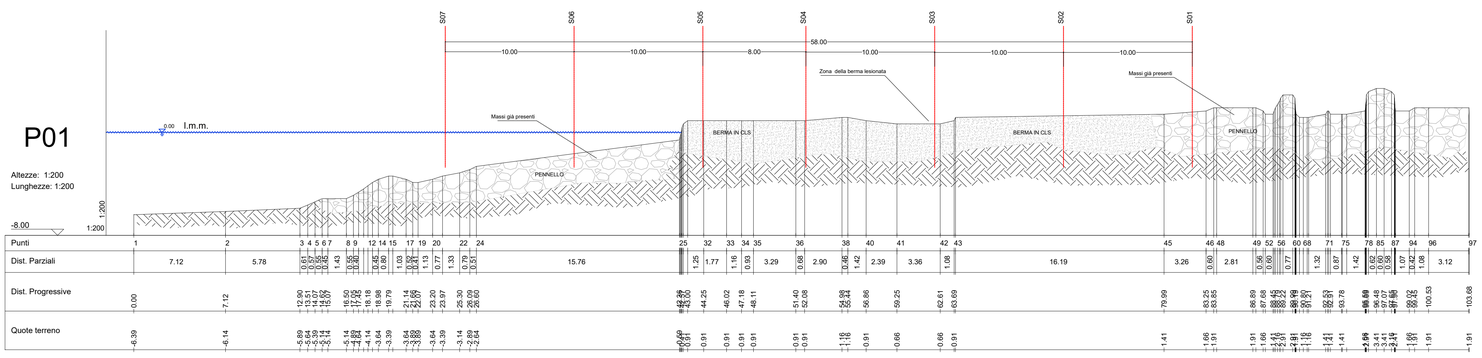
LEGENDA

Dividente demaniale

S05


S06


PROFILO
Scala 1:200



Punti	1	2	3 4 5 6 7	8 9	12 14 15	17 19	20	22	24	25	32	33	34	35	36	38	40	41	42	43	45	46	48	49	52	56	60	68	71	75	78	85	87	94	96	97
Dist. Parziali		7.12	5.78	0.61 0.45 0.45 1.43	0.55 0.60	0.45 0.60	1.03 0.41	0.77	1.33	0.79 0.51	15.76	1.25	1.77	1.16 0.93	3.29	0.68	2.90	0.46 1.42	2.39	3.36	1.08	16.19	3.26	0.68	2.81	0.56 0.60	0.77	1.32	0.87	1.42	0.62 0.93	0.60	1.07	1.08	0.42	3.12	
Dist. Progressive	0.00	7.12	12.90 13.51 14.07 15.07	15.50 15.95 16.40	16.85 17.30 18.98 19.79	21.14 21.55 22.00	22.41	23.20 23.97	25.30 26.09	26.60	42.36 42.61 44.25	44.36	46.02	47.18 48.11	51.40 52.08	52.76 53.44	54.86	55.32	57.74 59.25	61.61 62.69	63.77	79.96	83.22 83.90	84.58	87.39 88.15 88.75	89.52 90.29	91.61 92.93	94.25 95.12	95.99 97.41	98.83 99.45	100.05 100.53	101.60 102.68	103.68			
Quote terreno	-8.39	-6.14	-5.99 -5.64 -5.39 -3.14	-5.14 -4.64 -4.14 -3.64	-3.64 -3.39	-3.64 -3.89	-3.64	-3.39	-3.14 -2.64 -2.64	-2.64	-0.91 -0.91	-0.91	-0.91	-0.91	-0.91 -0.91	-1.16 -1.16	-0.91	-0.66	-0.66	-0.91	-1.41	-1.66	-1.91	-1.91	-1.41 -1.41 -1.41	-1.91	-1.41	-1.41	-1.91 -1.91	-2.41 -2.41 -2.41	-2.41 -2.41	-1.91	-1.91	-1.91		



COMUNE DI VARAZZE
Provincia di Savona

MANUTENZIONE STRAORDINARIA DELLE AREE LITORANEE CIRCOSTANTI LA "VILLA ARABA" ALL'INTERNO DEL PARCO COSTIERO DEI PIANI D'INVREA

committente:

COMUNE DI VARAZZE
Viale Nazioni Unite 5 - 17019 VARAZZE (SV)

GIORGIO FRANZONI - INGEGNERE
INGEGNERIA IDRAULICA E CIVILE
VIA BAGLIETTO 6/7 - 17100 SAVONA
Cod.Fisc. FRNGRG 69S22 I480J
P.IVA 01 20 29 80 098

(Progettista)
Dott. Ing. Giorgio Franzoni
Ordine Ingegneri di Savona n° 1068

(Il committente)

oggetto:

INTERVENTO 3
STATO ATTUALE - PLANIMETRIA E SEZIONI

elaborato
PFTE - B 2.3

data Aprile 2024

scala 1:500 - 1:200

cod. 00614	percorso file	redatto	corretto	approvato
rev1	motivo	ING. S. DE AMBROGGI	ING. G. FRANZONI	ING. G. FRANZONI
rev2	motivo			
rev3	motivo			
rev4	motivo			
rev5	motivo			
rev6	motivo			