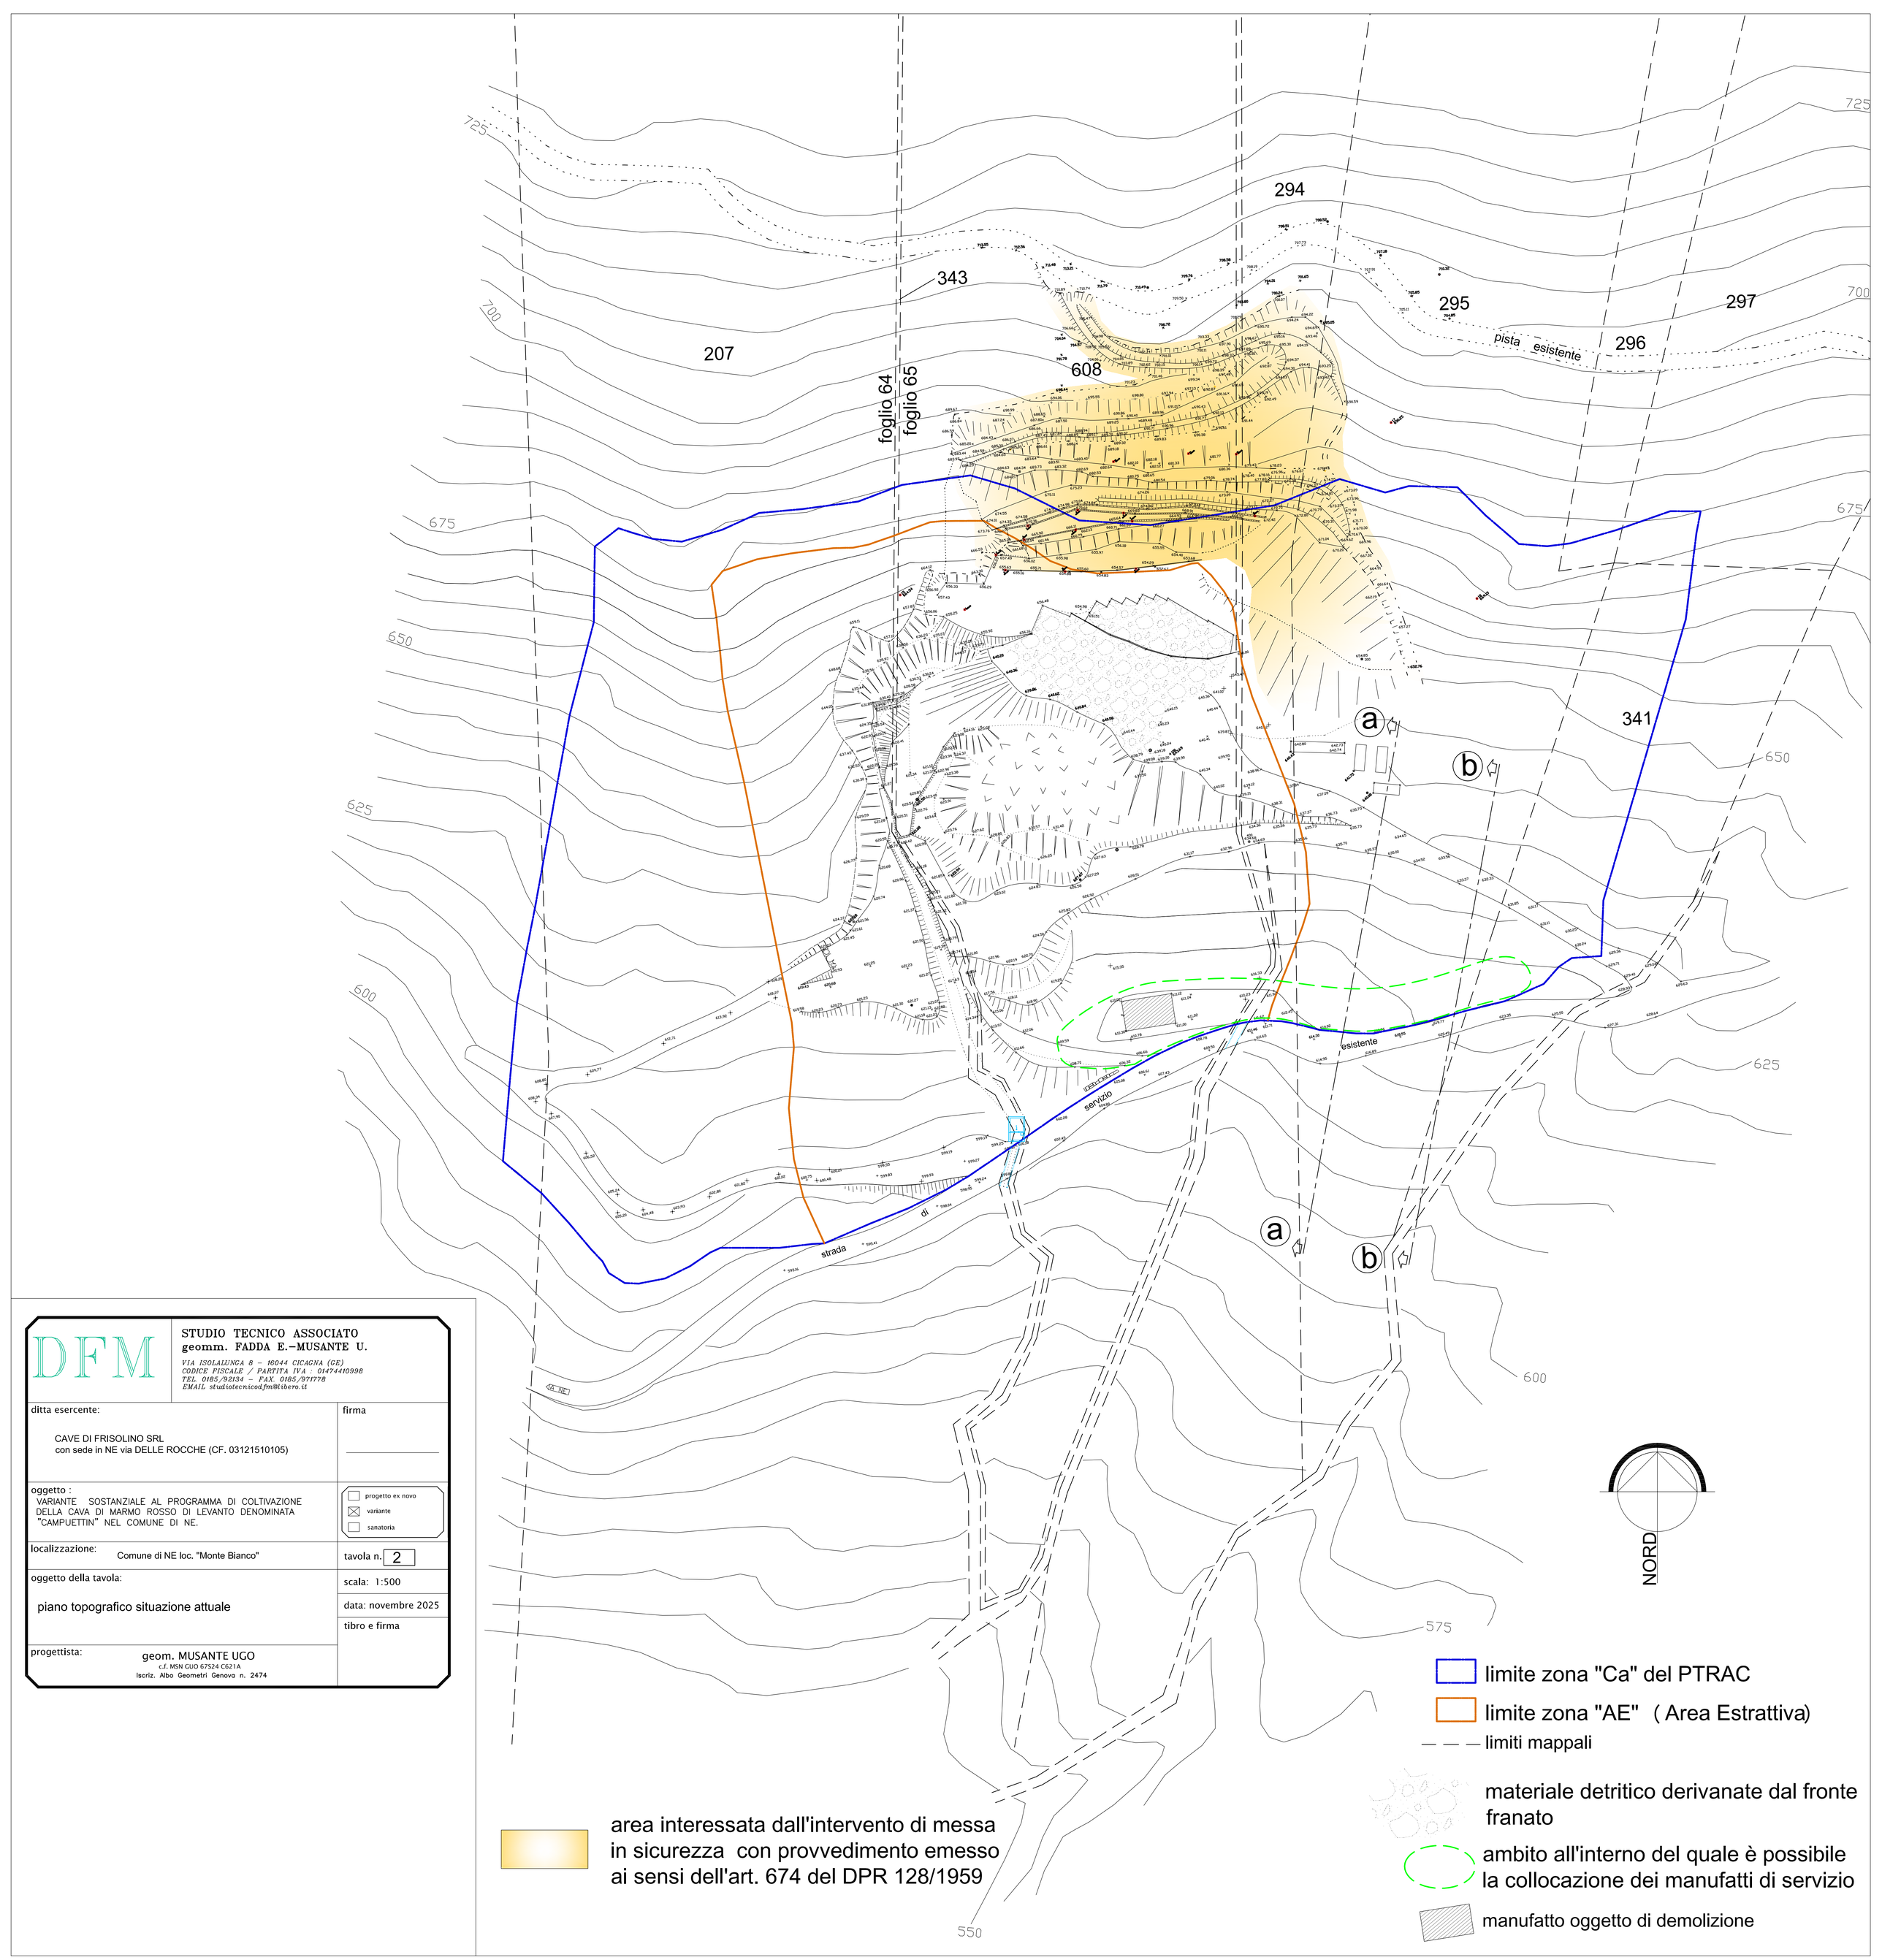


DFM

STUDIO TECNICO ASSOCIATO
geomm. FADDA E.–MUSANTE U.

VIA ISOLALUNGA 8 – 16044 CICAGNA (GE)
CODICE FISCALE / PARTITA IVA : 01474410998
TEL. 0185/92134 – FAX. 0185/971778
EMAIL studiotecnicodfm@libero.it

ditta esercente:

CAVE DI FRISOLINO SRL
con sede in NE via DELLE ROCCHE (CF. 03121510105)

firma

oggetto :
VARIANTE SOSTANZIALE AL PROGRAMMA DI COLTIVAZIONE DELLA CAVA DI MARMO ROSSO DI LEVANTO DENOMINATA "CAMPUETTIN" NEL COMUNE DI NE.

- ☐ progetto ex novo
- ☒ variante
- ☐ sanatoria

localizzazione: Comune di NE loc. "Monte Bianco"

tavola n. 2

oggetto della tavola:

piano topografico situazione attuale

scala: 1:500

data: novembre 2025

tibro e firma

progettista:

geom. MUSANTE UGO
c.f. MSN GUO 67S24 C621A
Iscriz. Albo Geometri Genova n. 2474

area interessata dall'intervento di messa in sicurezza con provvedimento emesso ai sensi dell'art. 674 del DPR 128/1959

limite zona "Ca" del PTRAC

limite zona "AE" (Area Estrattiva)

limiti mappali

materiale detritico derivanate dal fronte franato

ambito all'interno del quale è possibile la collocazione dei manufatti di servizio

manufatto oggetto di demolizione