




Attraversamento Torrente Argentina Loc. Desteglio - Sezioni - Scala 1:200

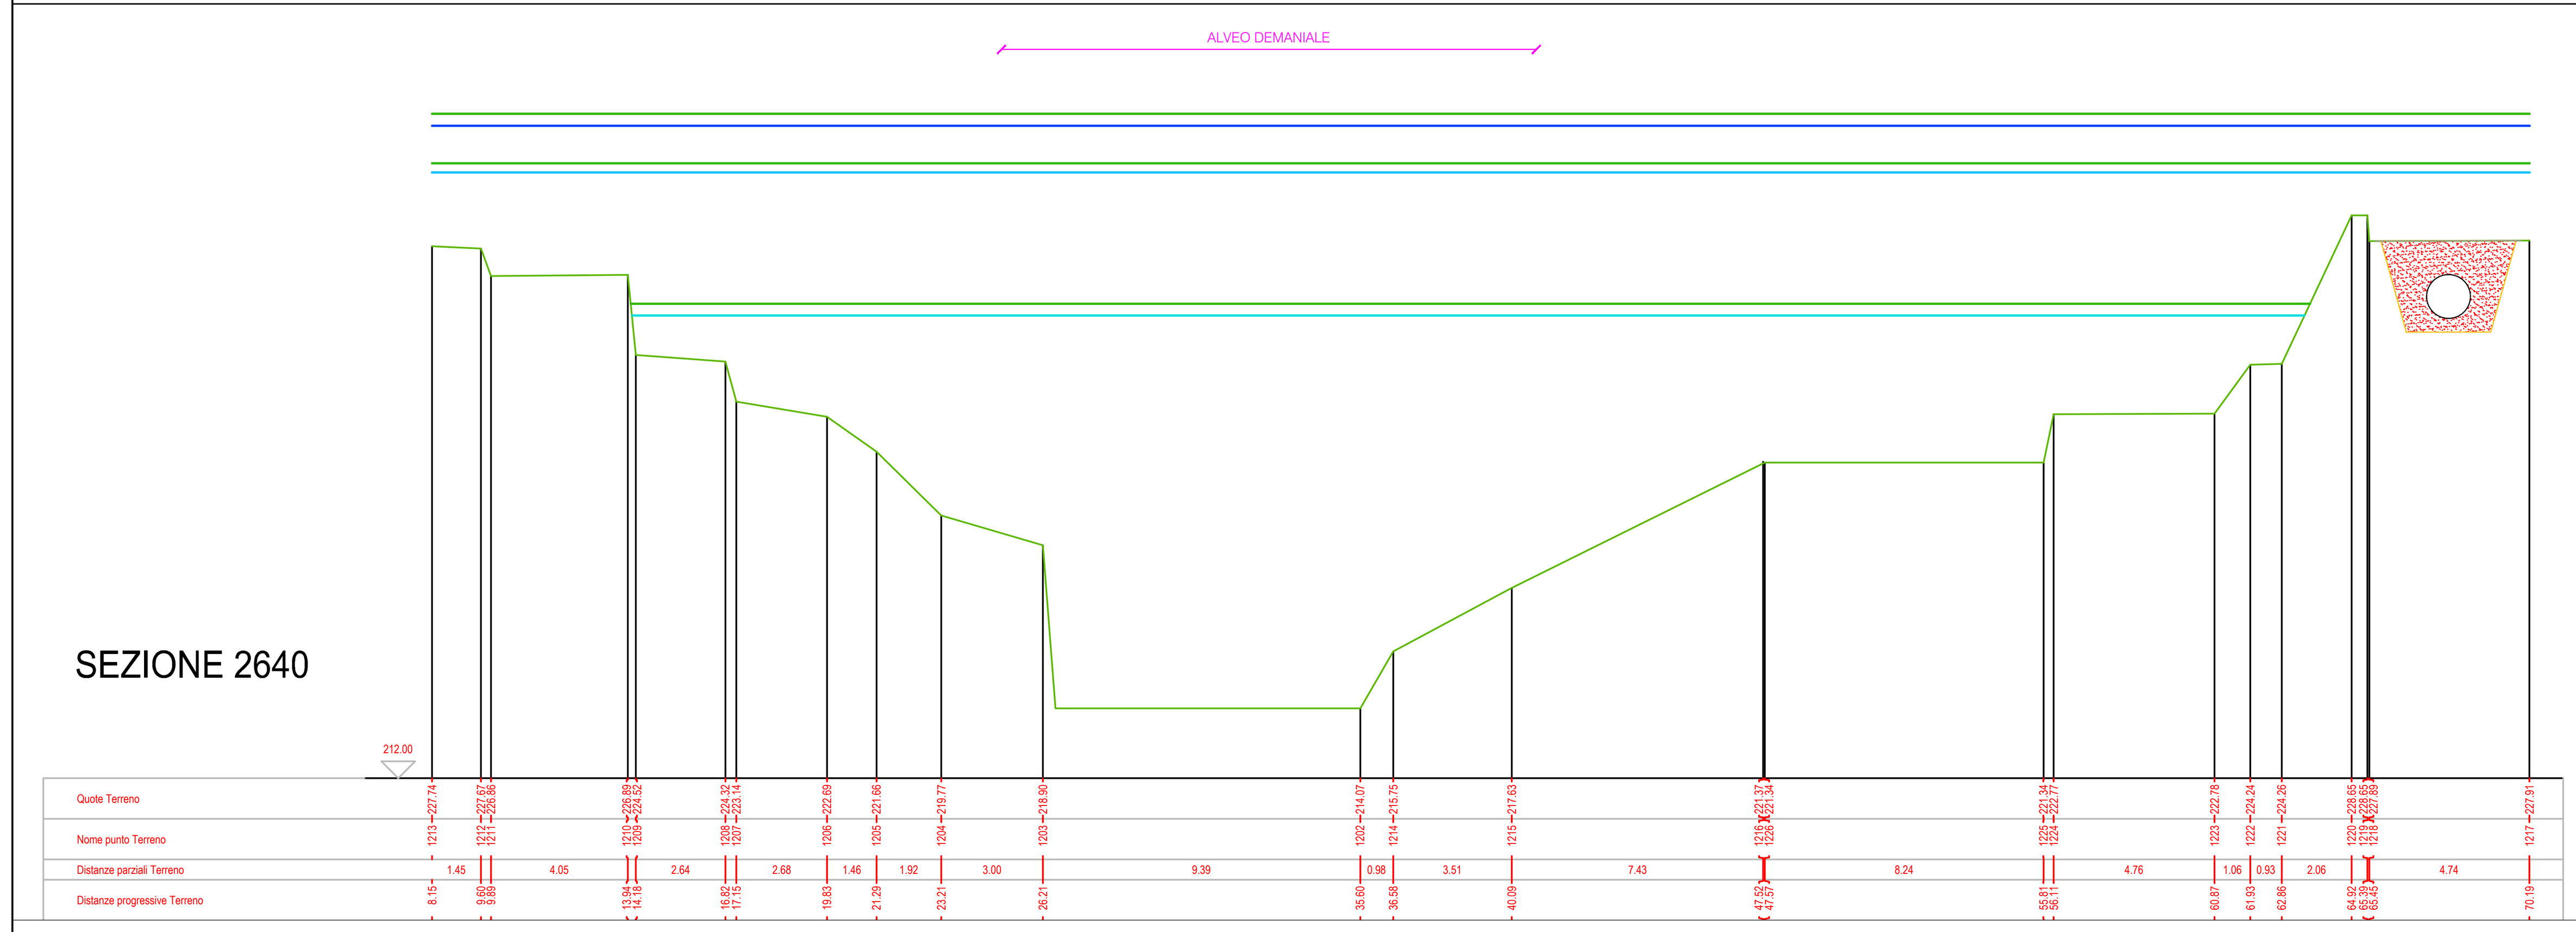


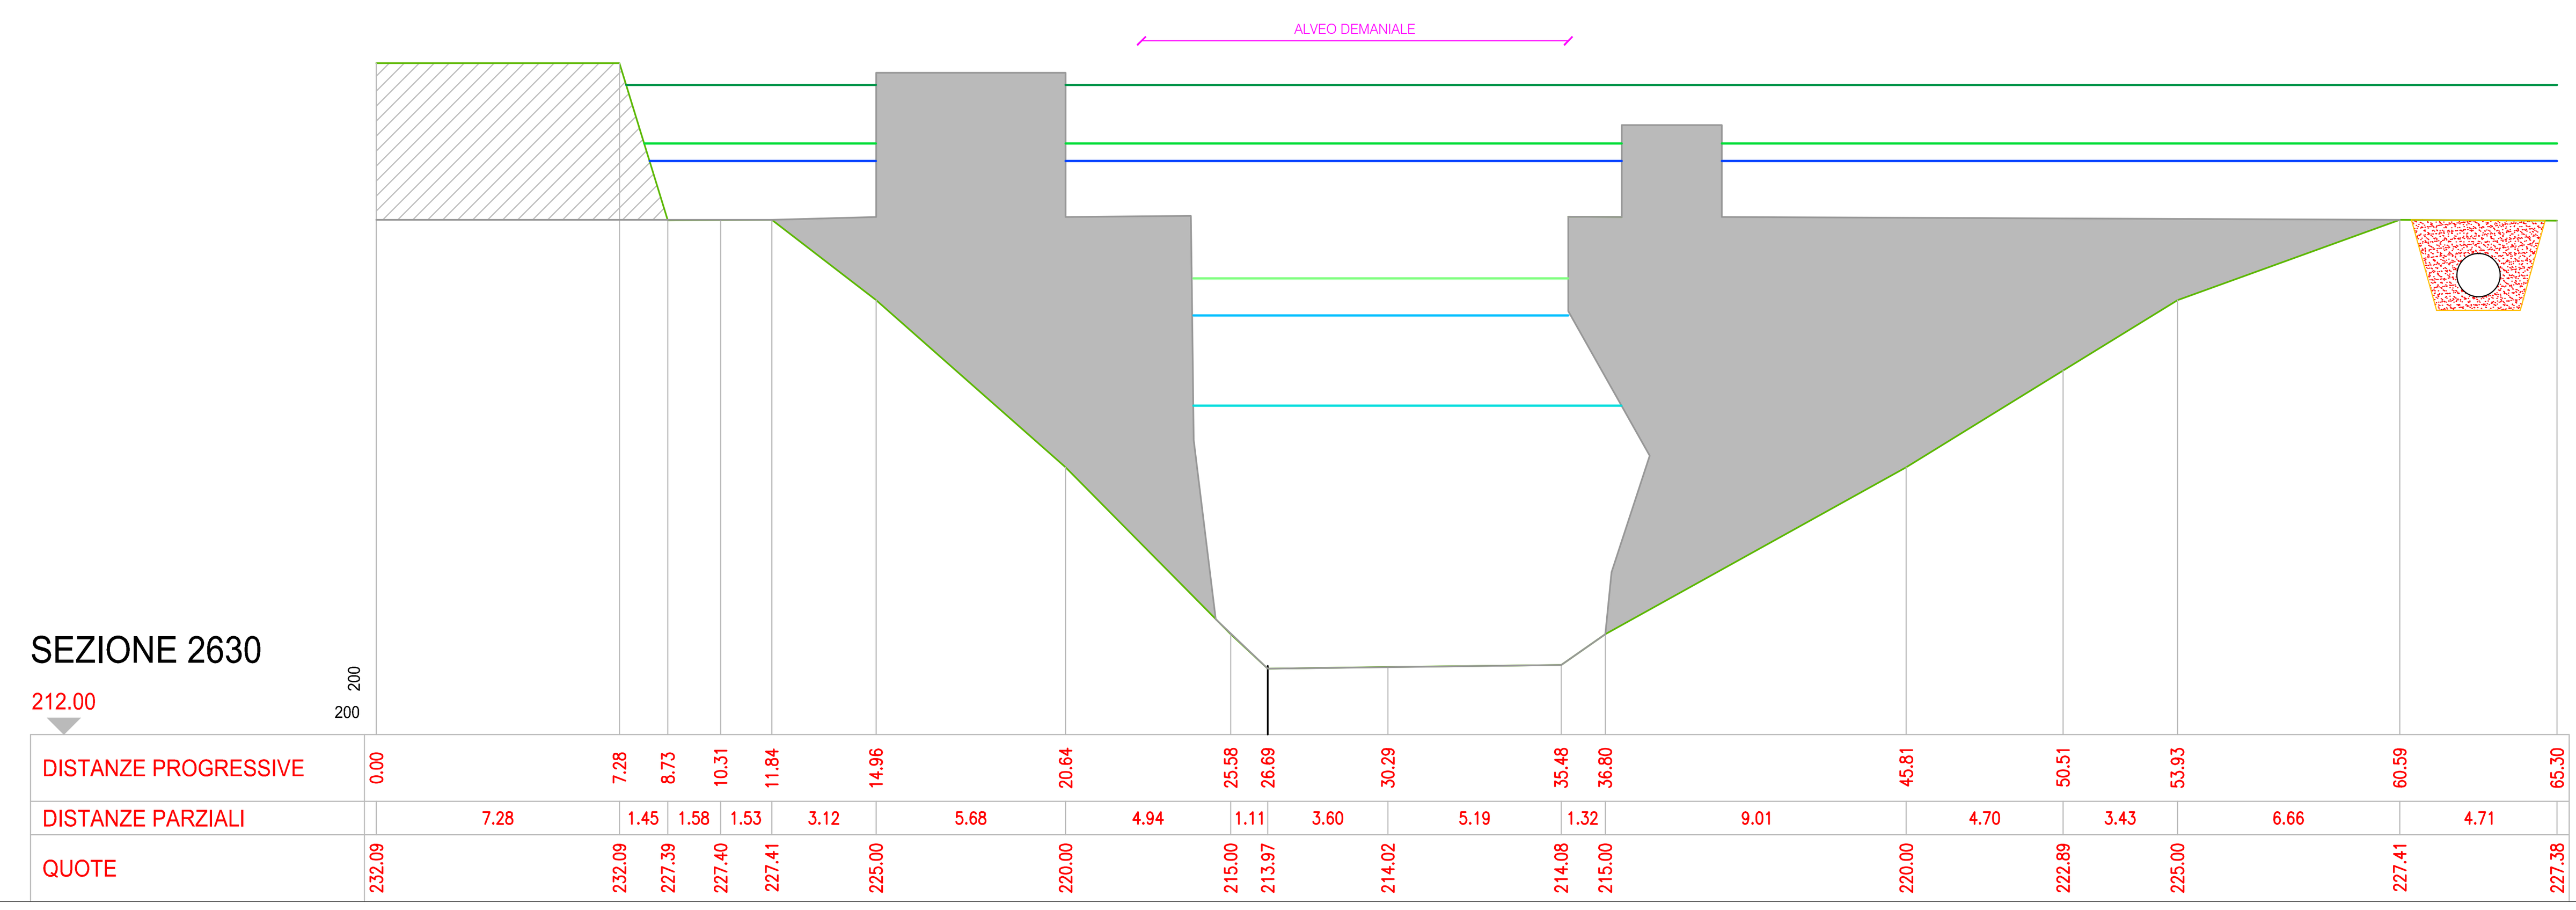


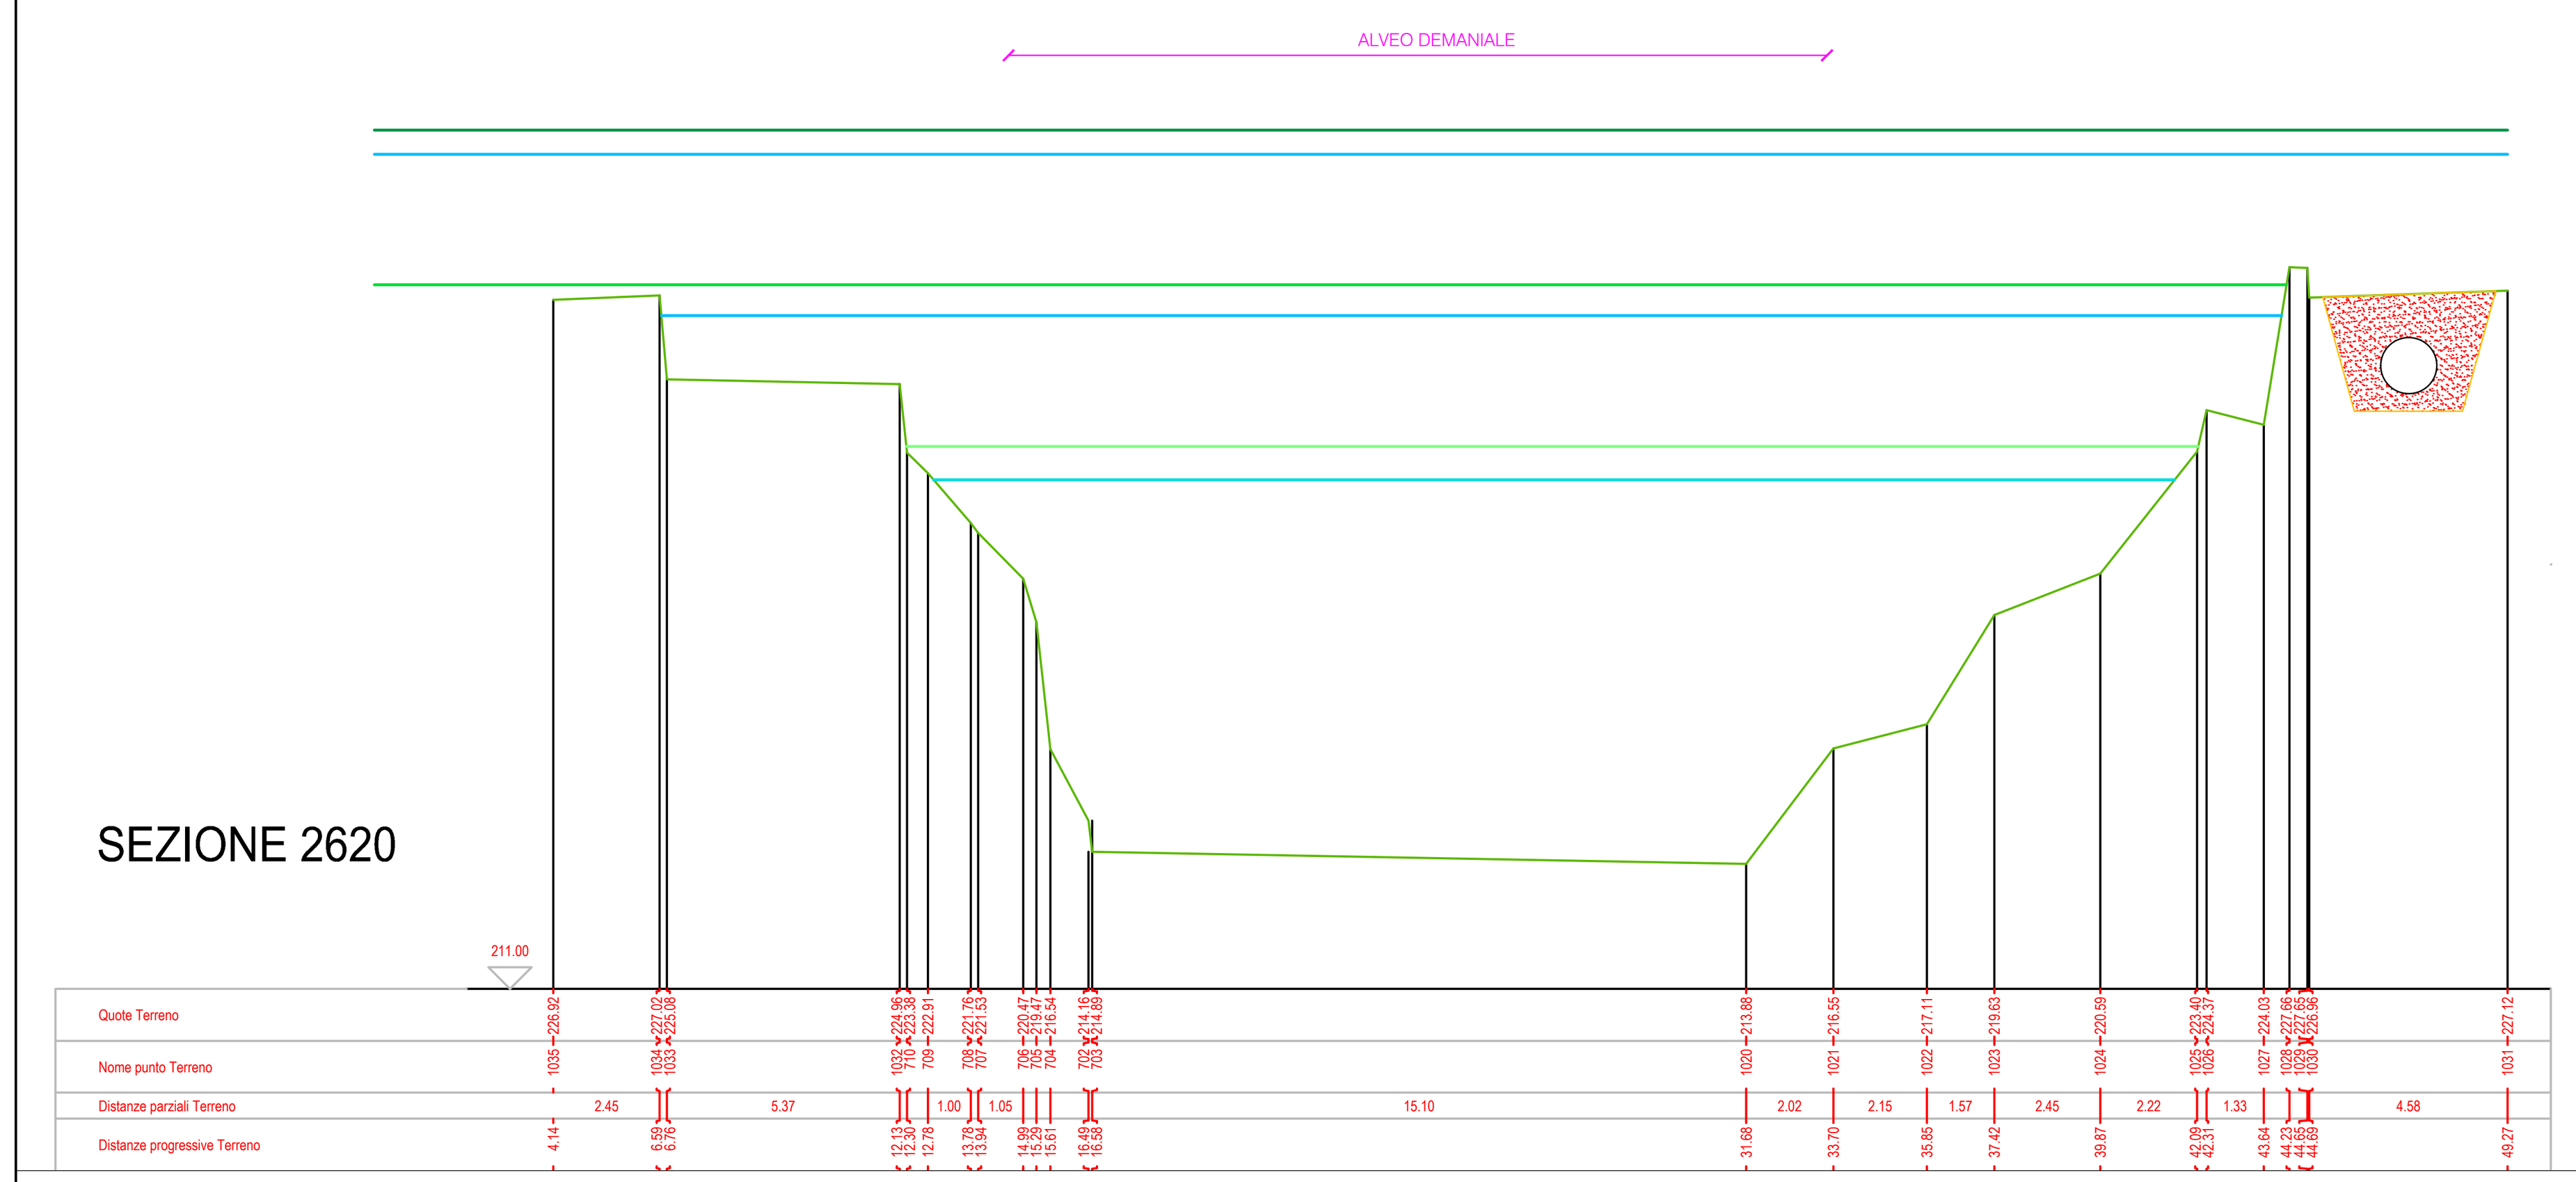


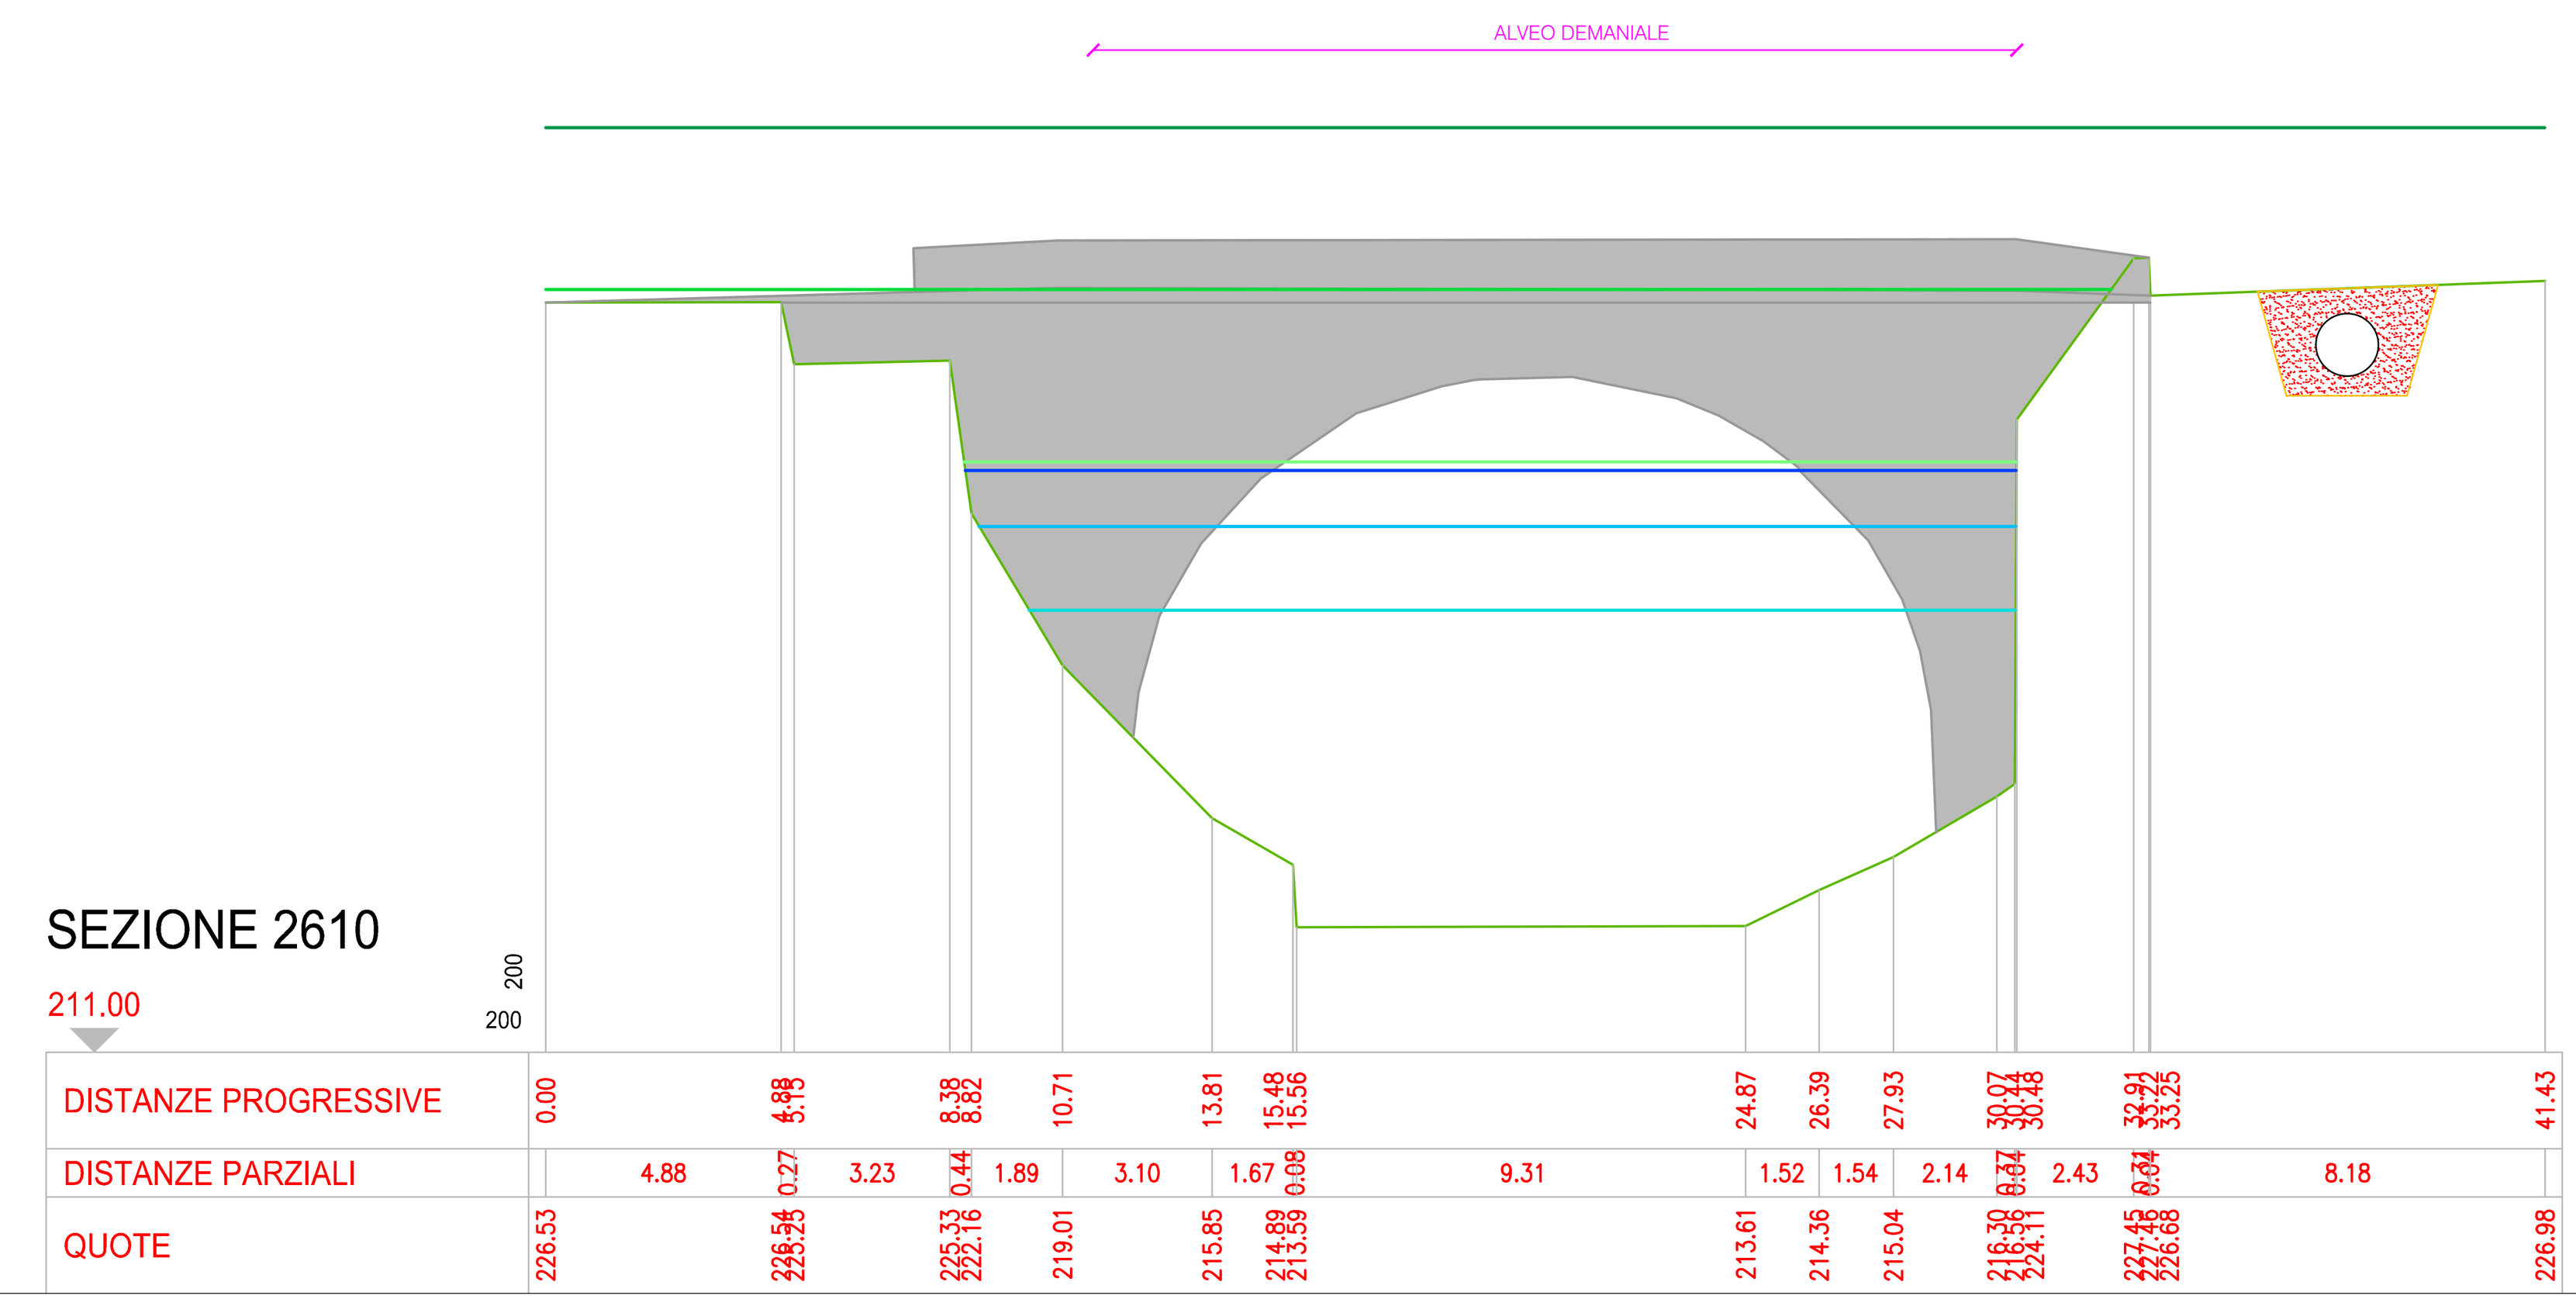


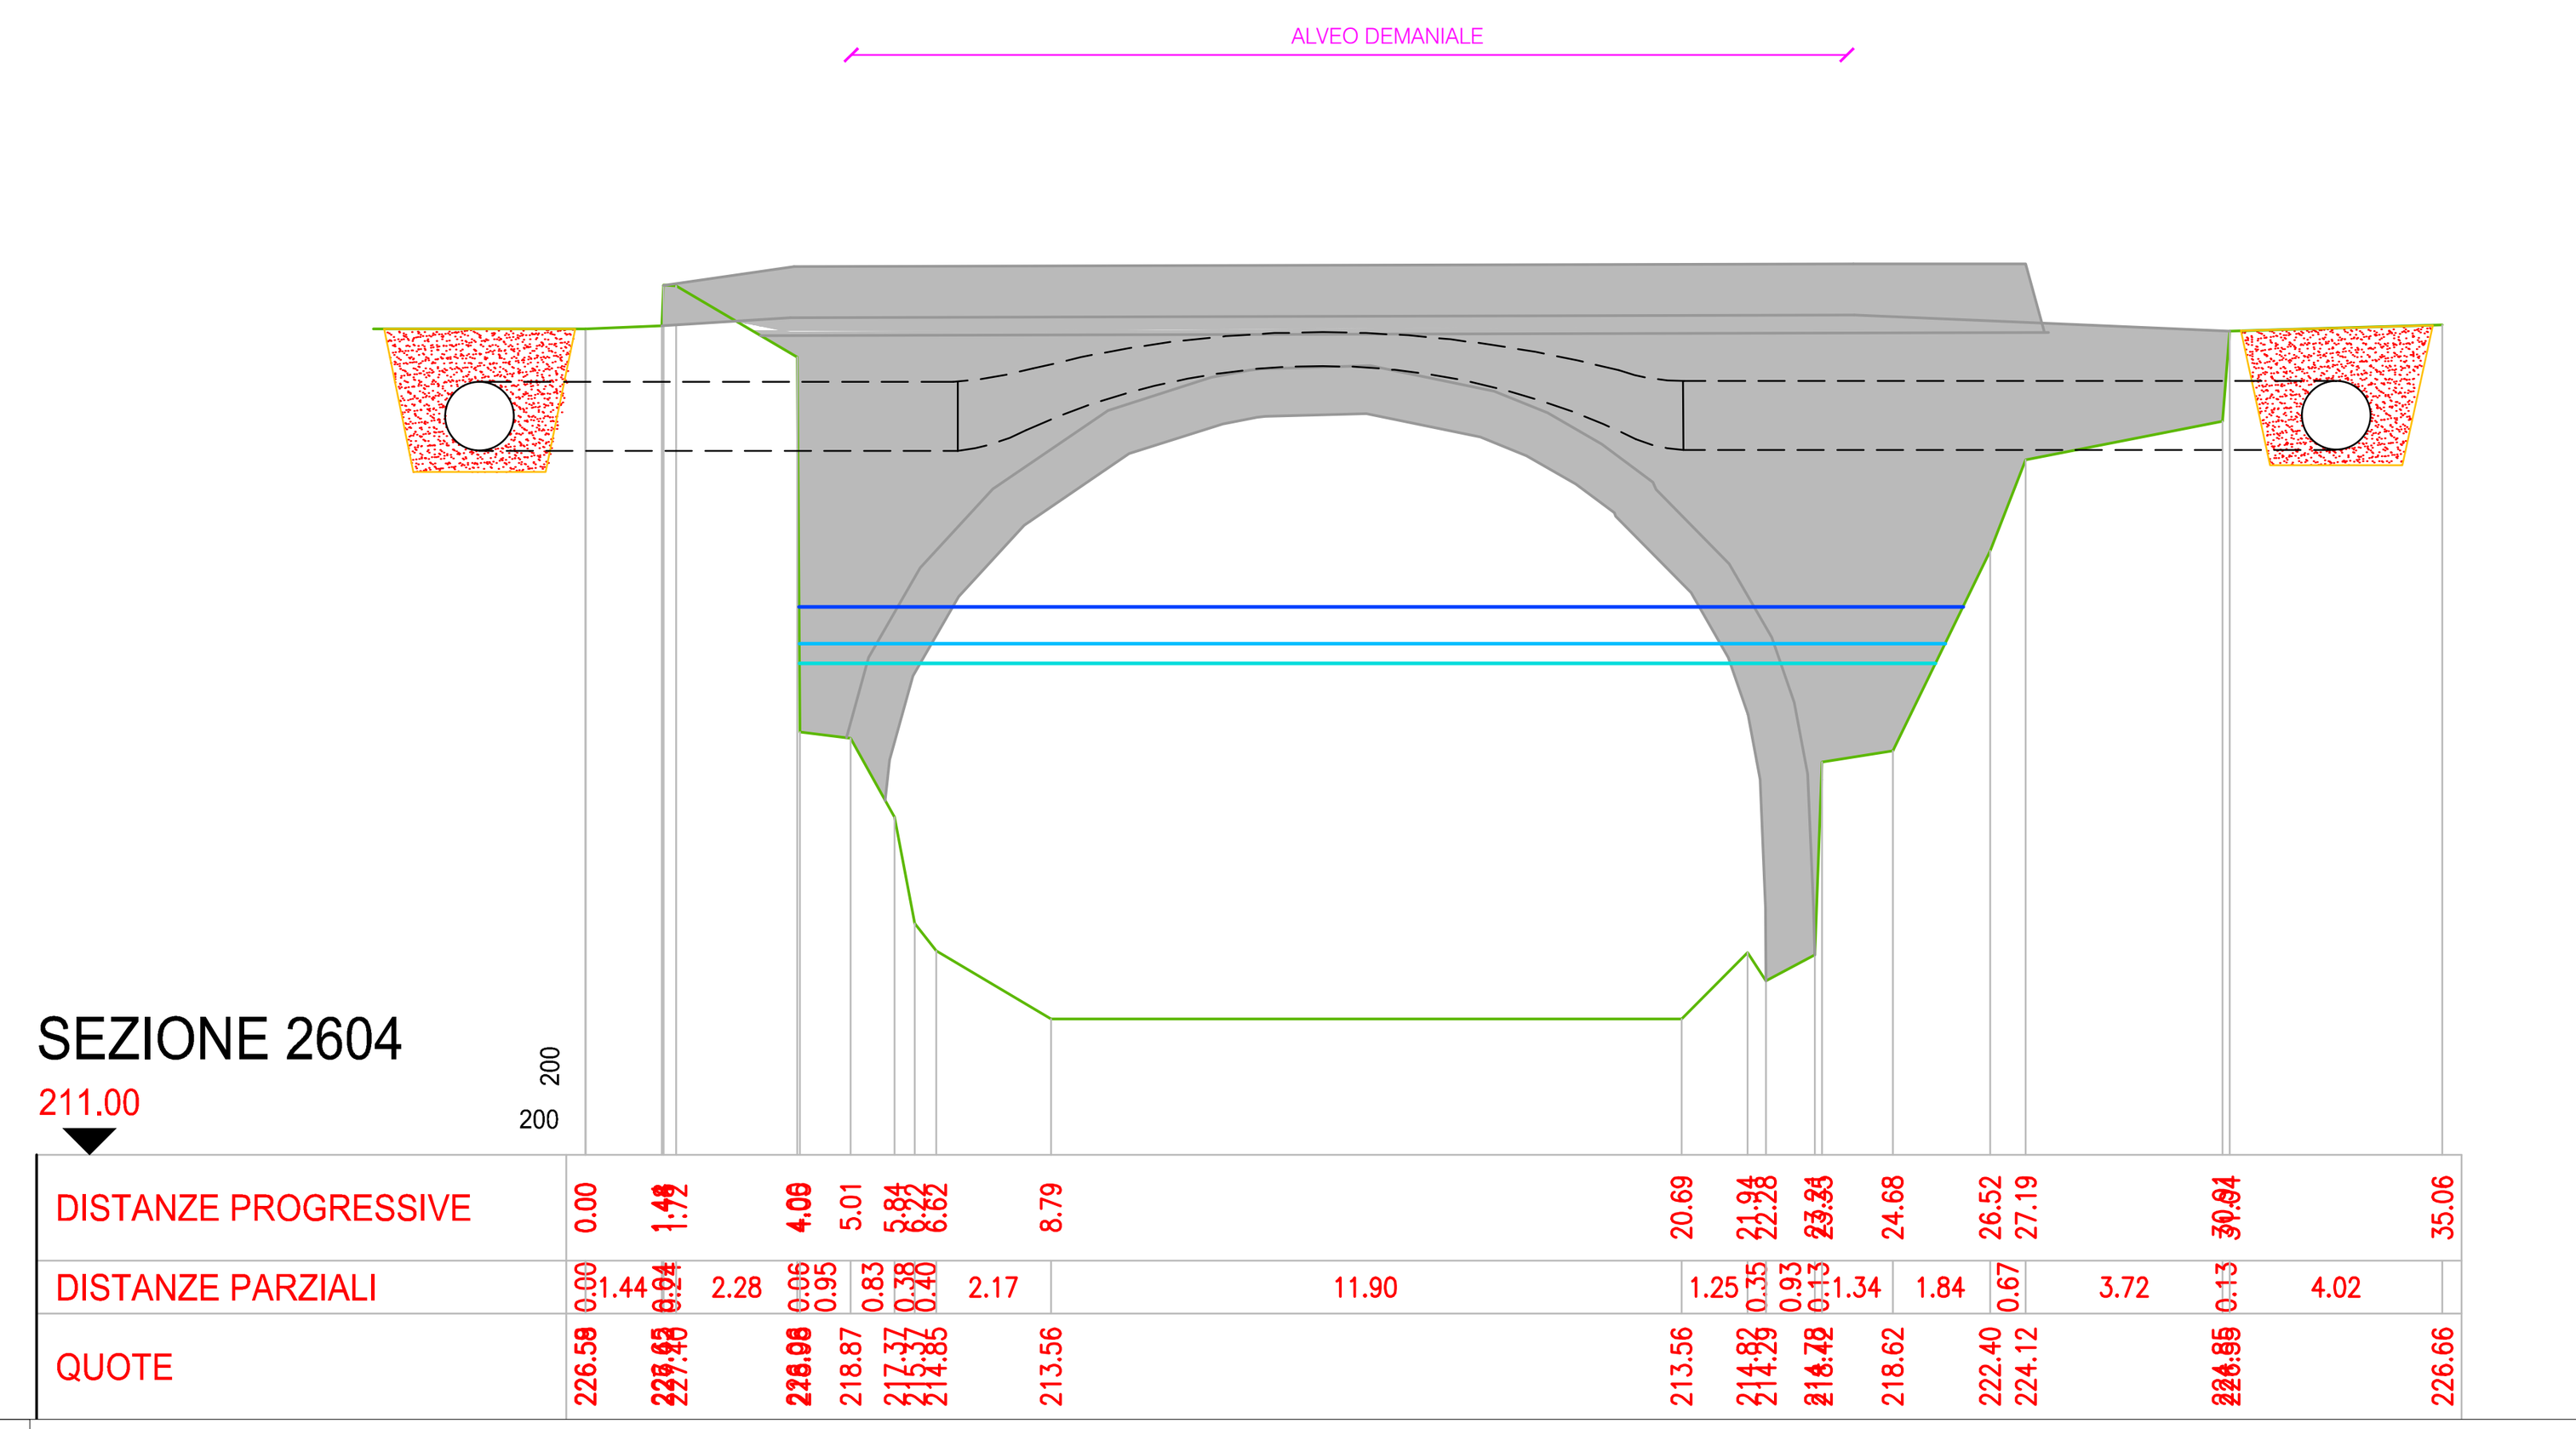

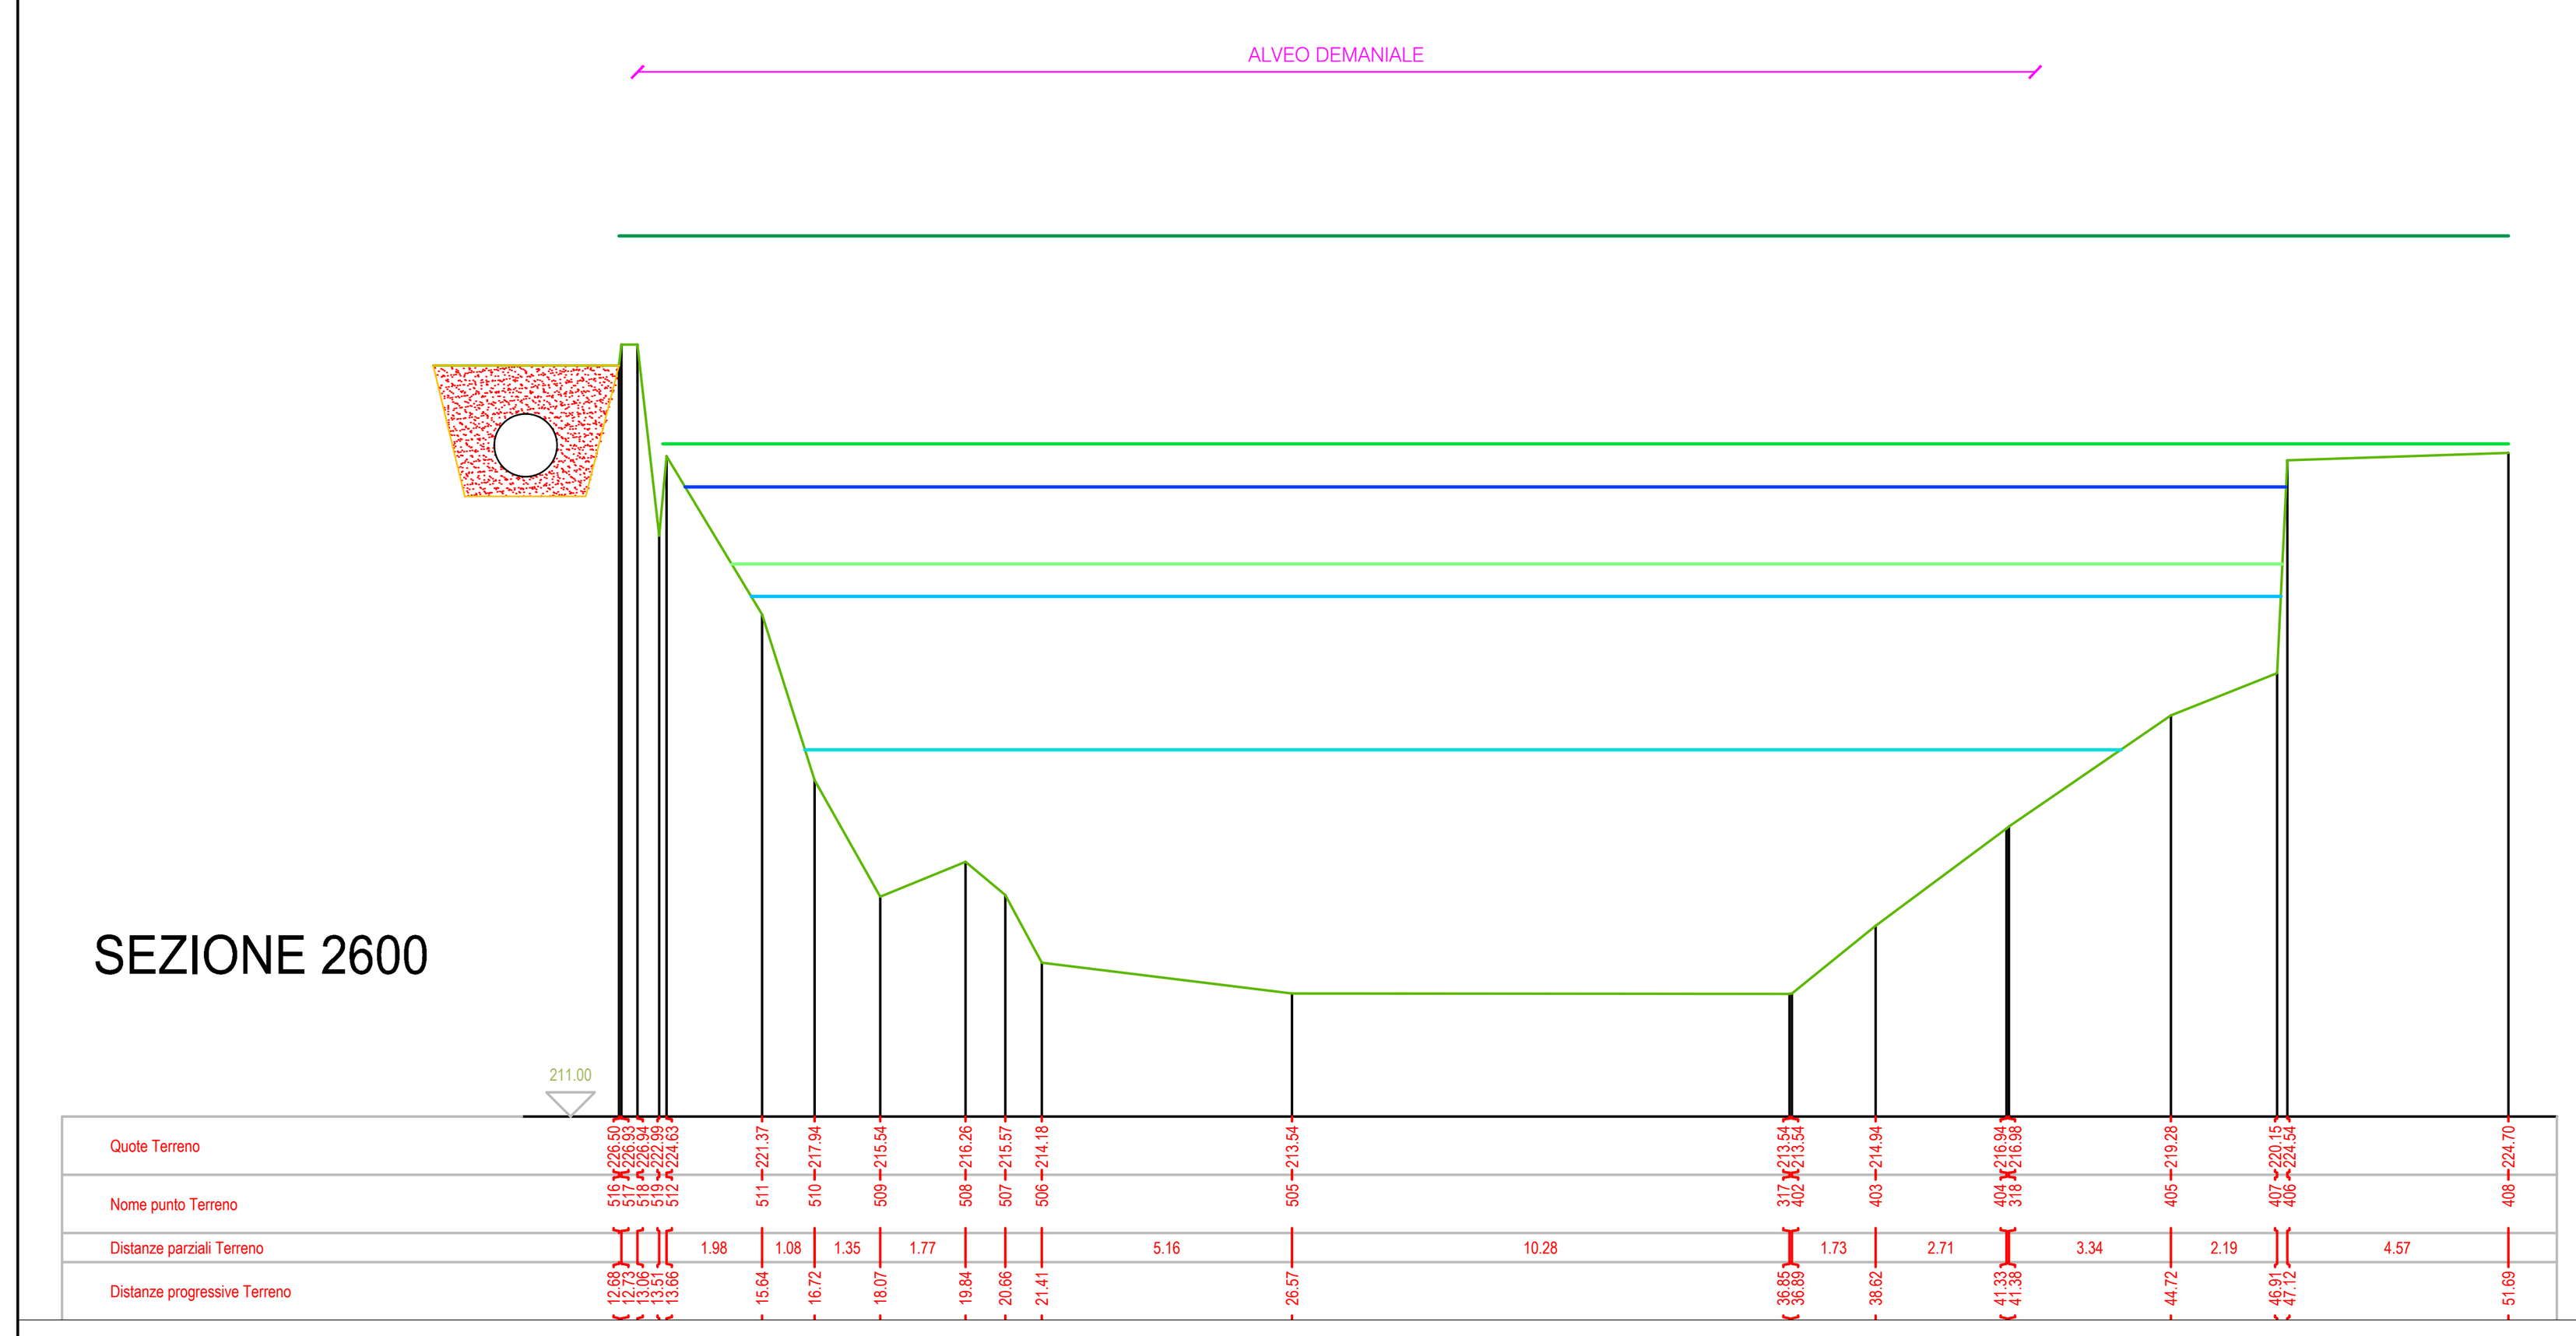

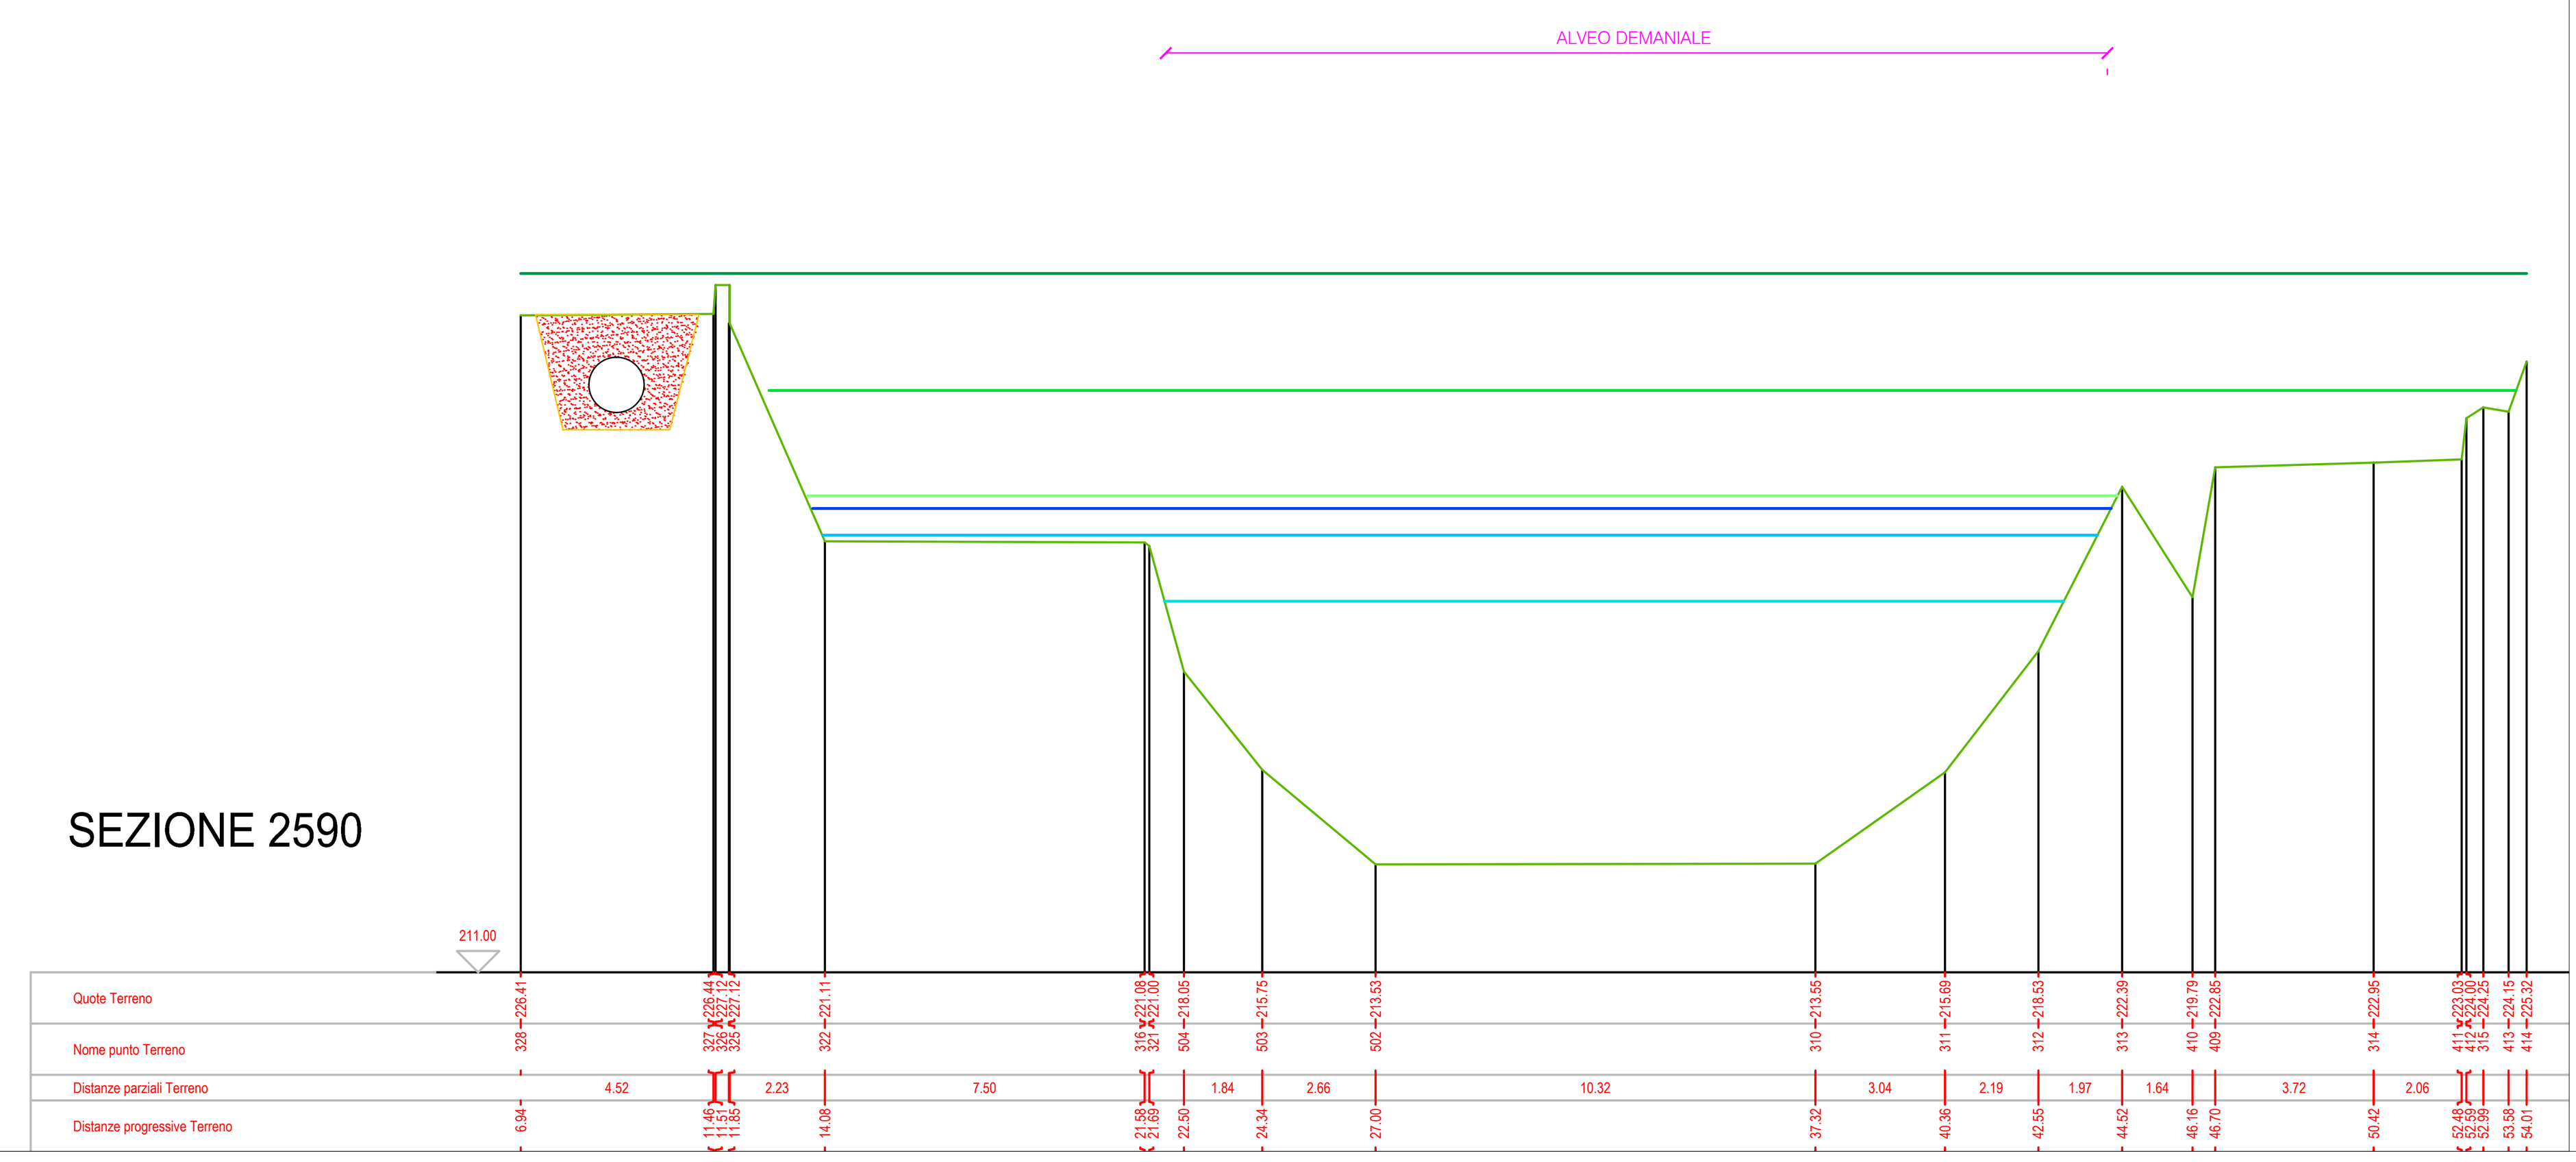

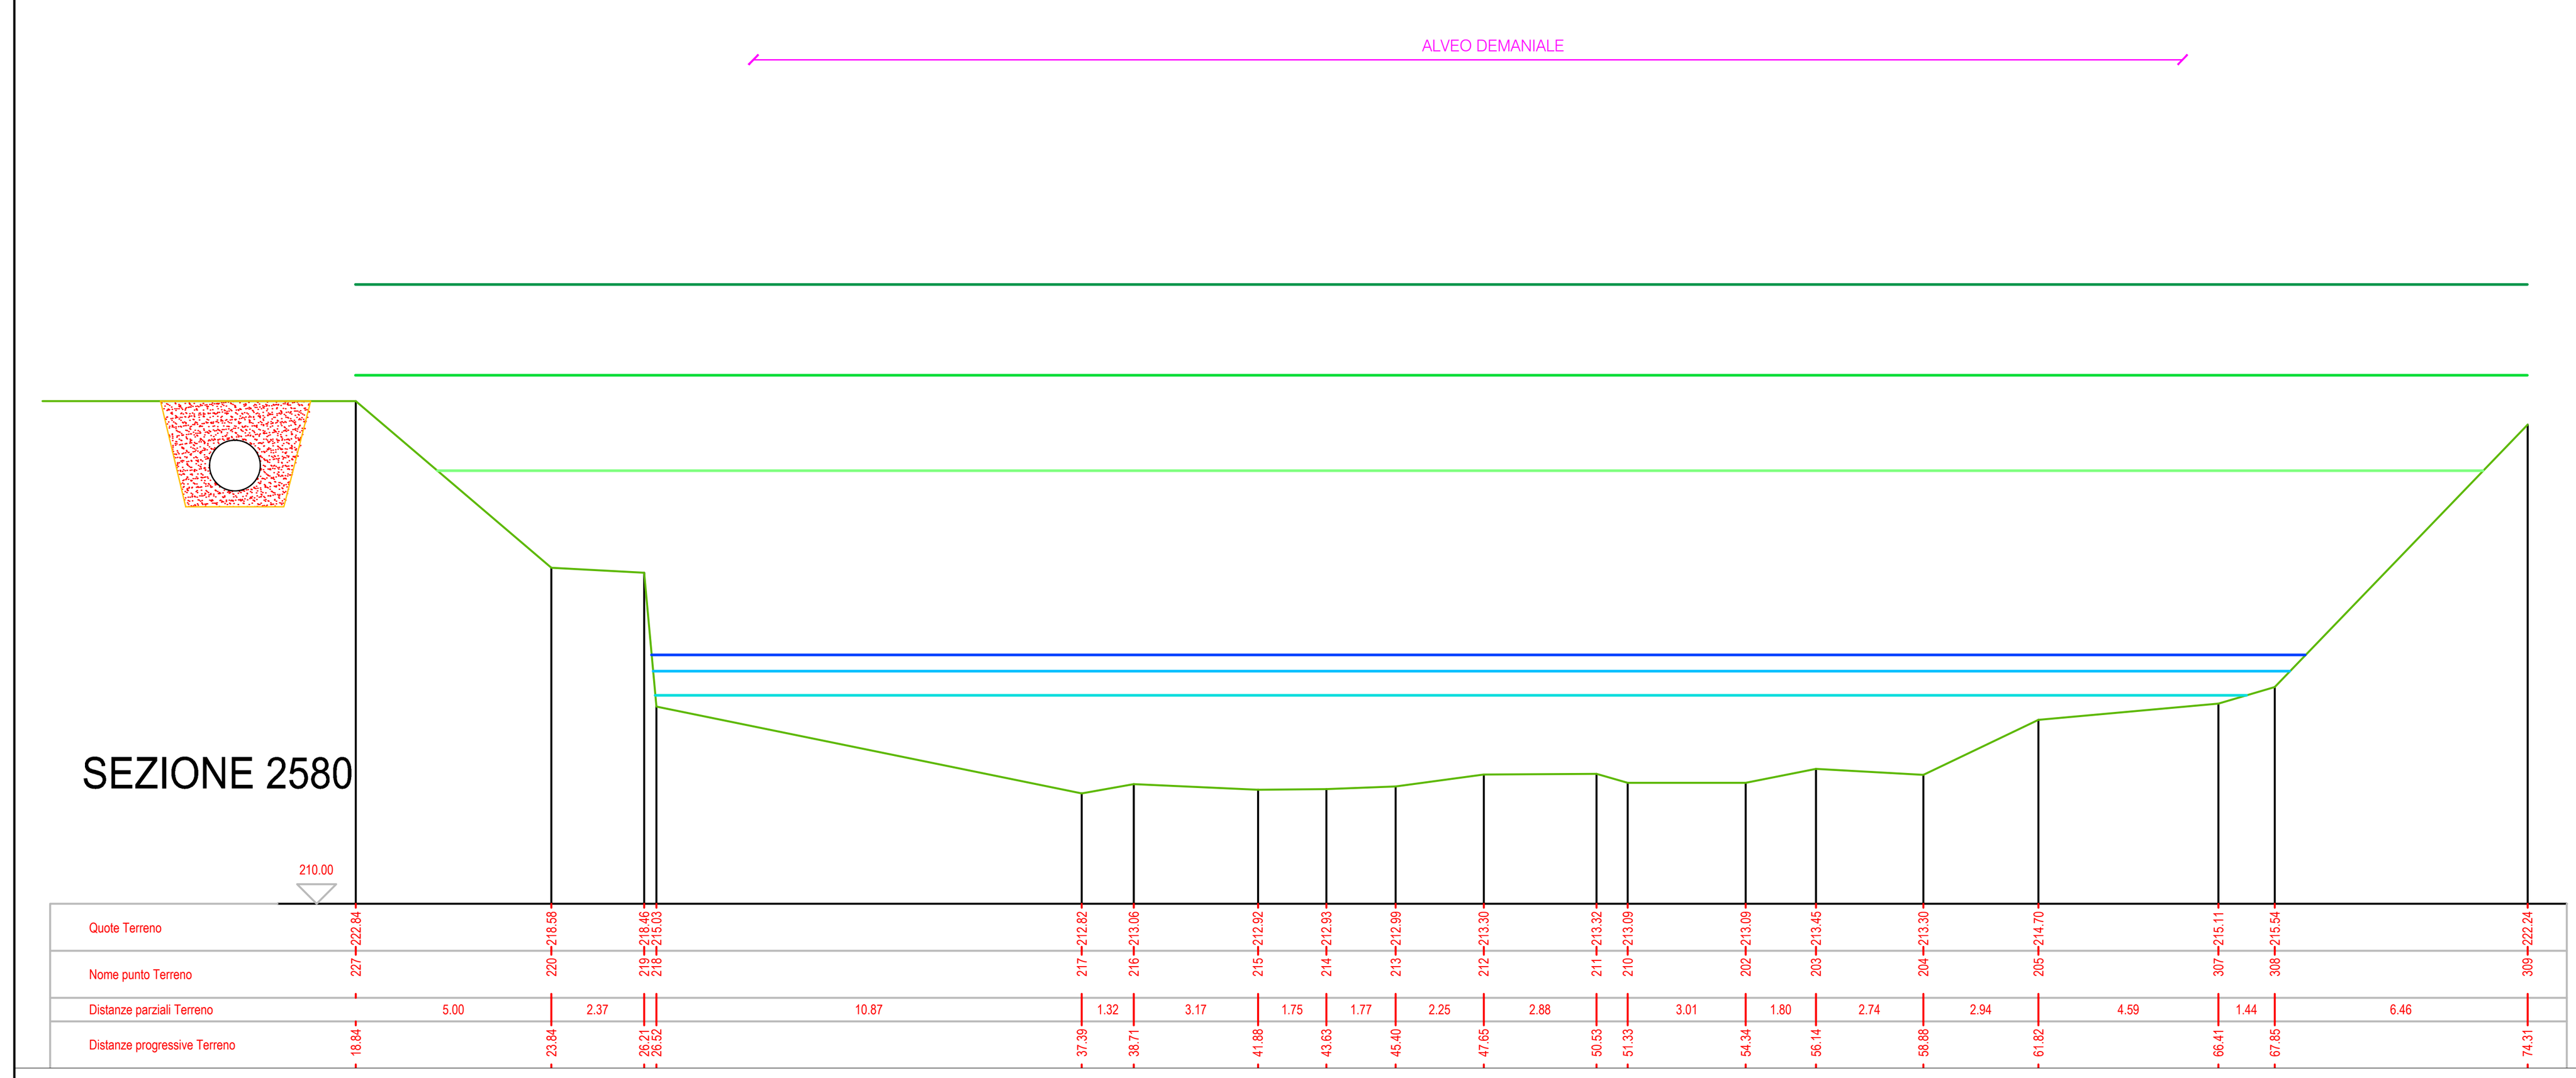

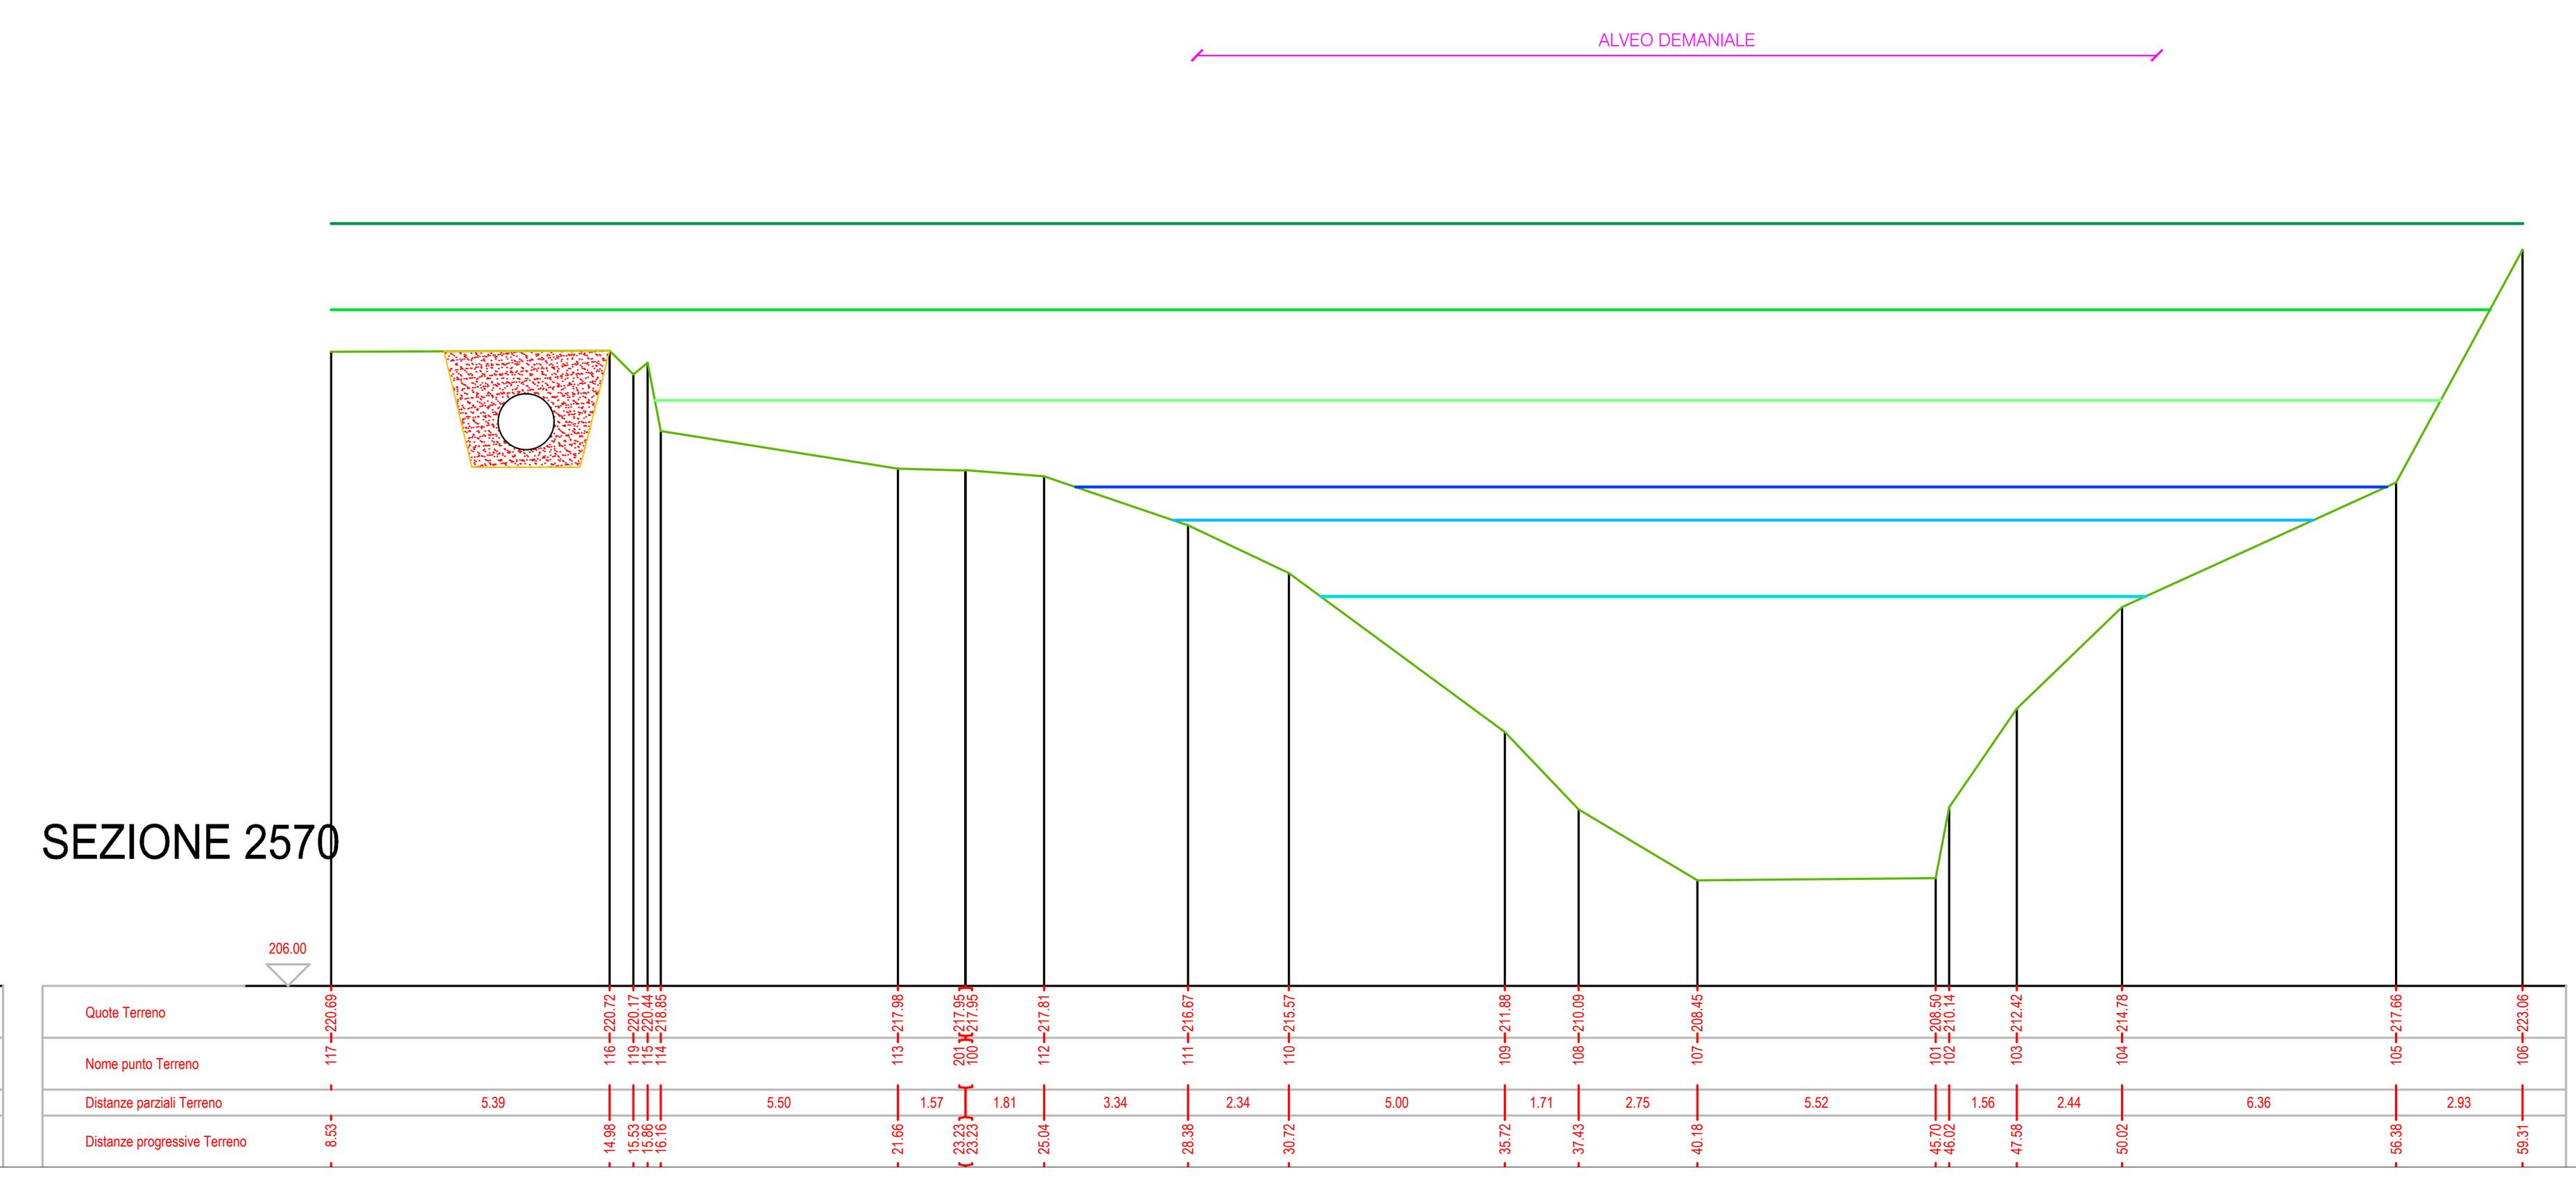

WS attuale TR 50	EG TR 50
WS attuale TR 200	EG TR 200
WS attuale TR 500	EG TR 500

Remna Srl
Sviluppo impianti di produzione energia da fonte rinnovabile
Via De Amicis 26, 20123 Milano (MI)
Partita IVA e Cod Fiscale 07405480968

IMPIANTO

Impianto idroelettrico del Torrente Argentina

Condotta forzata

Attraversamento Torrente Argentina Loc. Desteglio

Sezioni

NUMERO TAVOLA	SCALA		DISEGNATORE	DATA	N° DISEGNO/FILE
3.4C	1:200	CREATO	L.B.	31/12/2015	MNT-TAV3.4C
		REVISIONE	L.B.	26/08/2023	
		CONTROLLO			

Il presente disegno è di proprietà della ditta REMNAsrl   Riproduzione e trasmissione a terzi sono vietate a termini di legge

FORMATO A1 841x594