
SEZIONE N. : 7

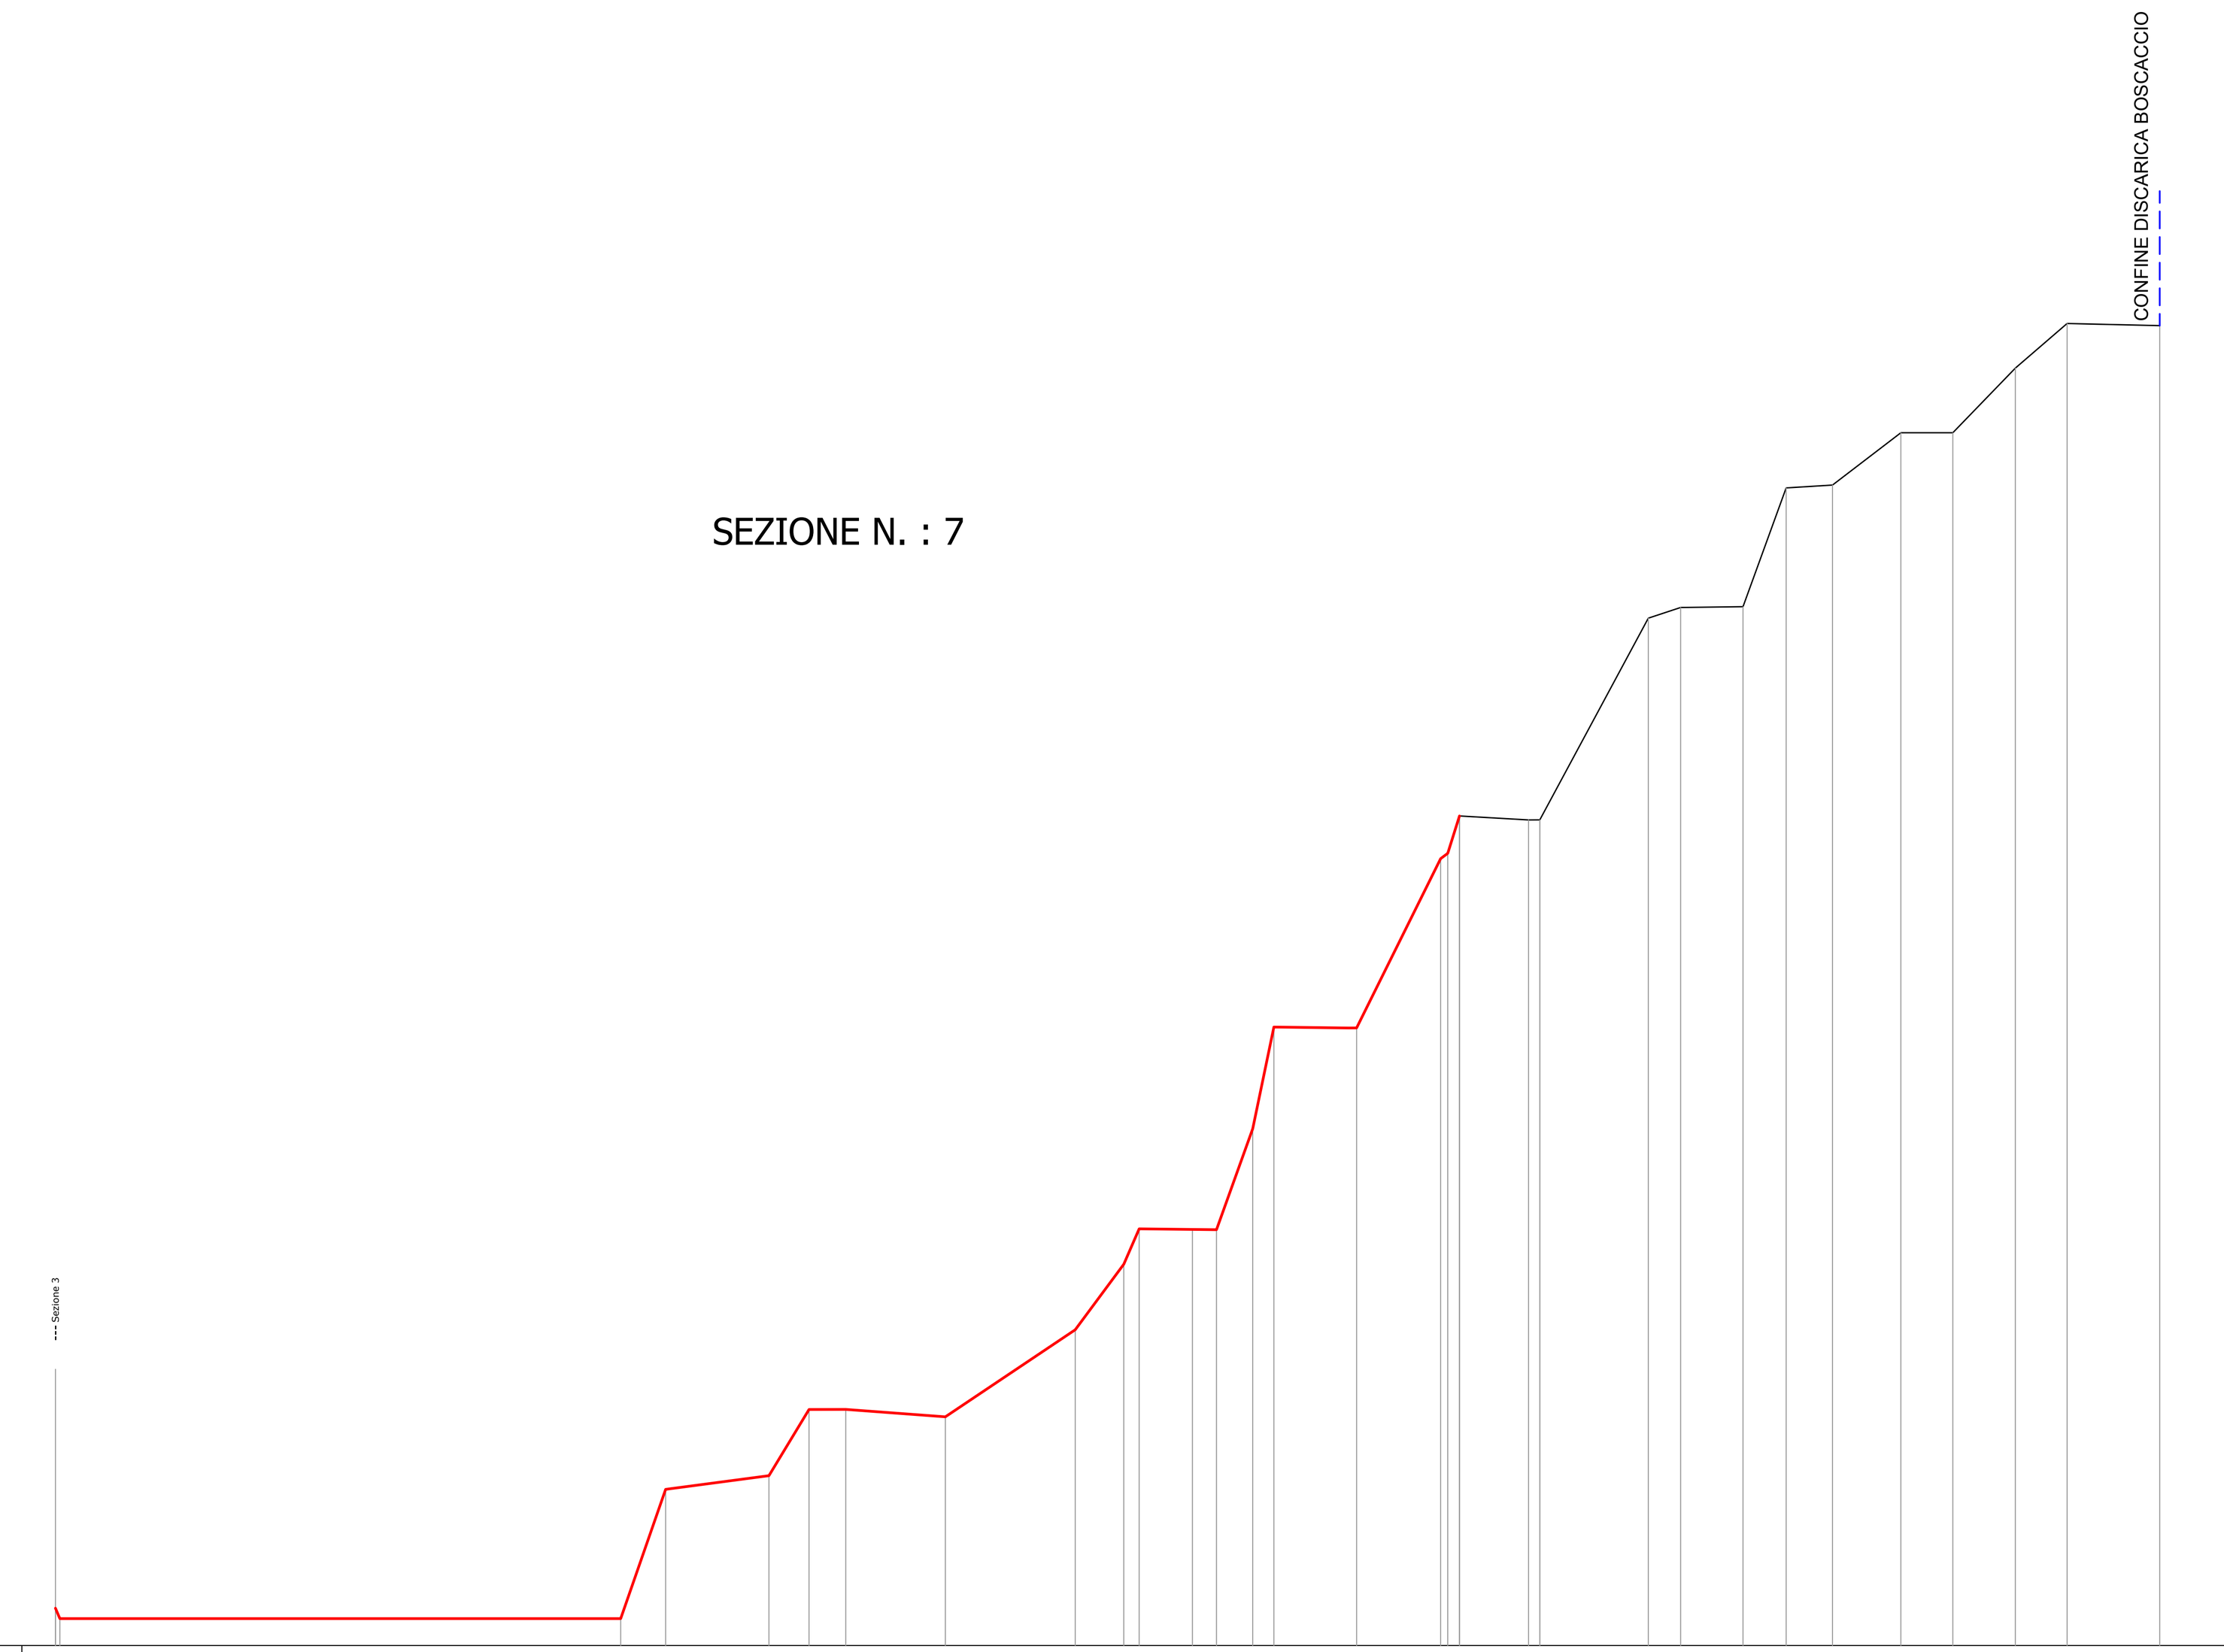


SCALA 1:500

QT.RIF. 163.00

QUOTE ESTRAZIONE
165.77
165.00
165.00
174.61
175.63
180.54
180.55
180.00
186,40
186,47
191,35
193,98
193,94
193,91
201,42
208,98
208,92
221,50
221,90
224,67
224,37
224,38
239.38
240.17
240.23
249.06
249.28
253.17
253.16
257.97
261.28
261.13

DISTANZE PARZIALI ESTRAZIONE
0.32
41.68
3.34
7.68
2.98
2.73
7.40
4,35
7,10
3,61
1,15
3,95
1,79
2,69
1,57
5,59
6,24
0,53
0,87
5,13
0,84
8.06
2.40
4.64
3.20
3.45
5.08
3.86
4.65
3.85
6.88

SEZIONE N. : 8

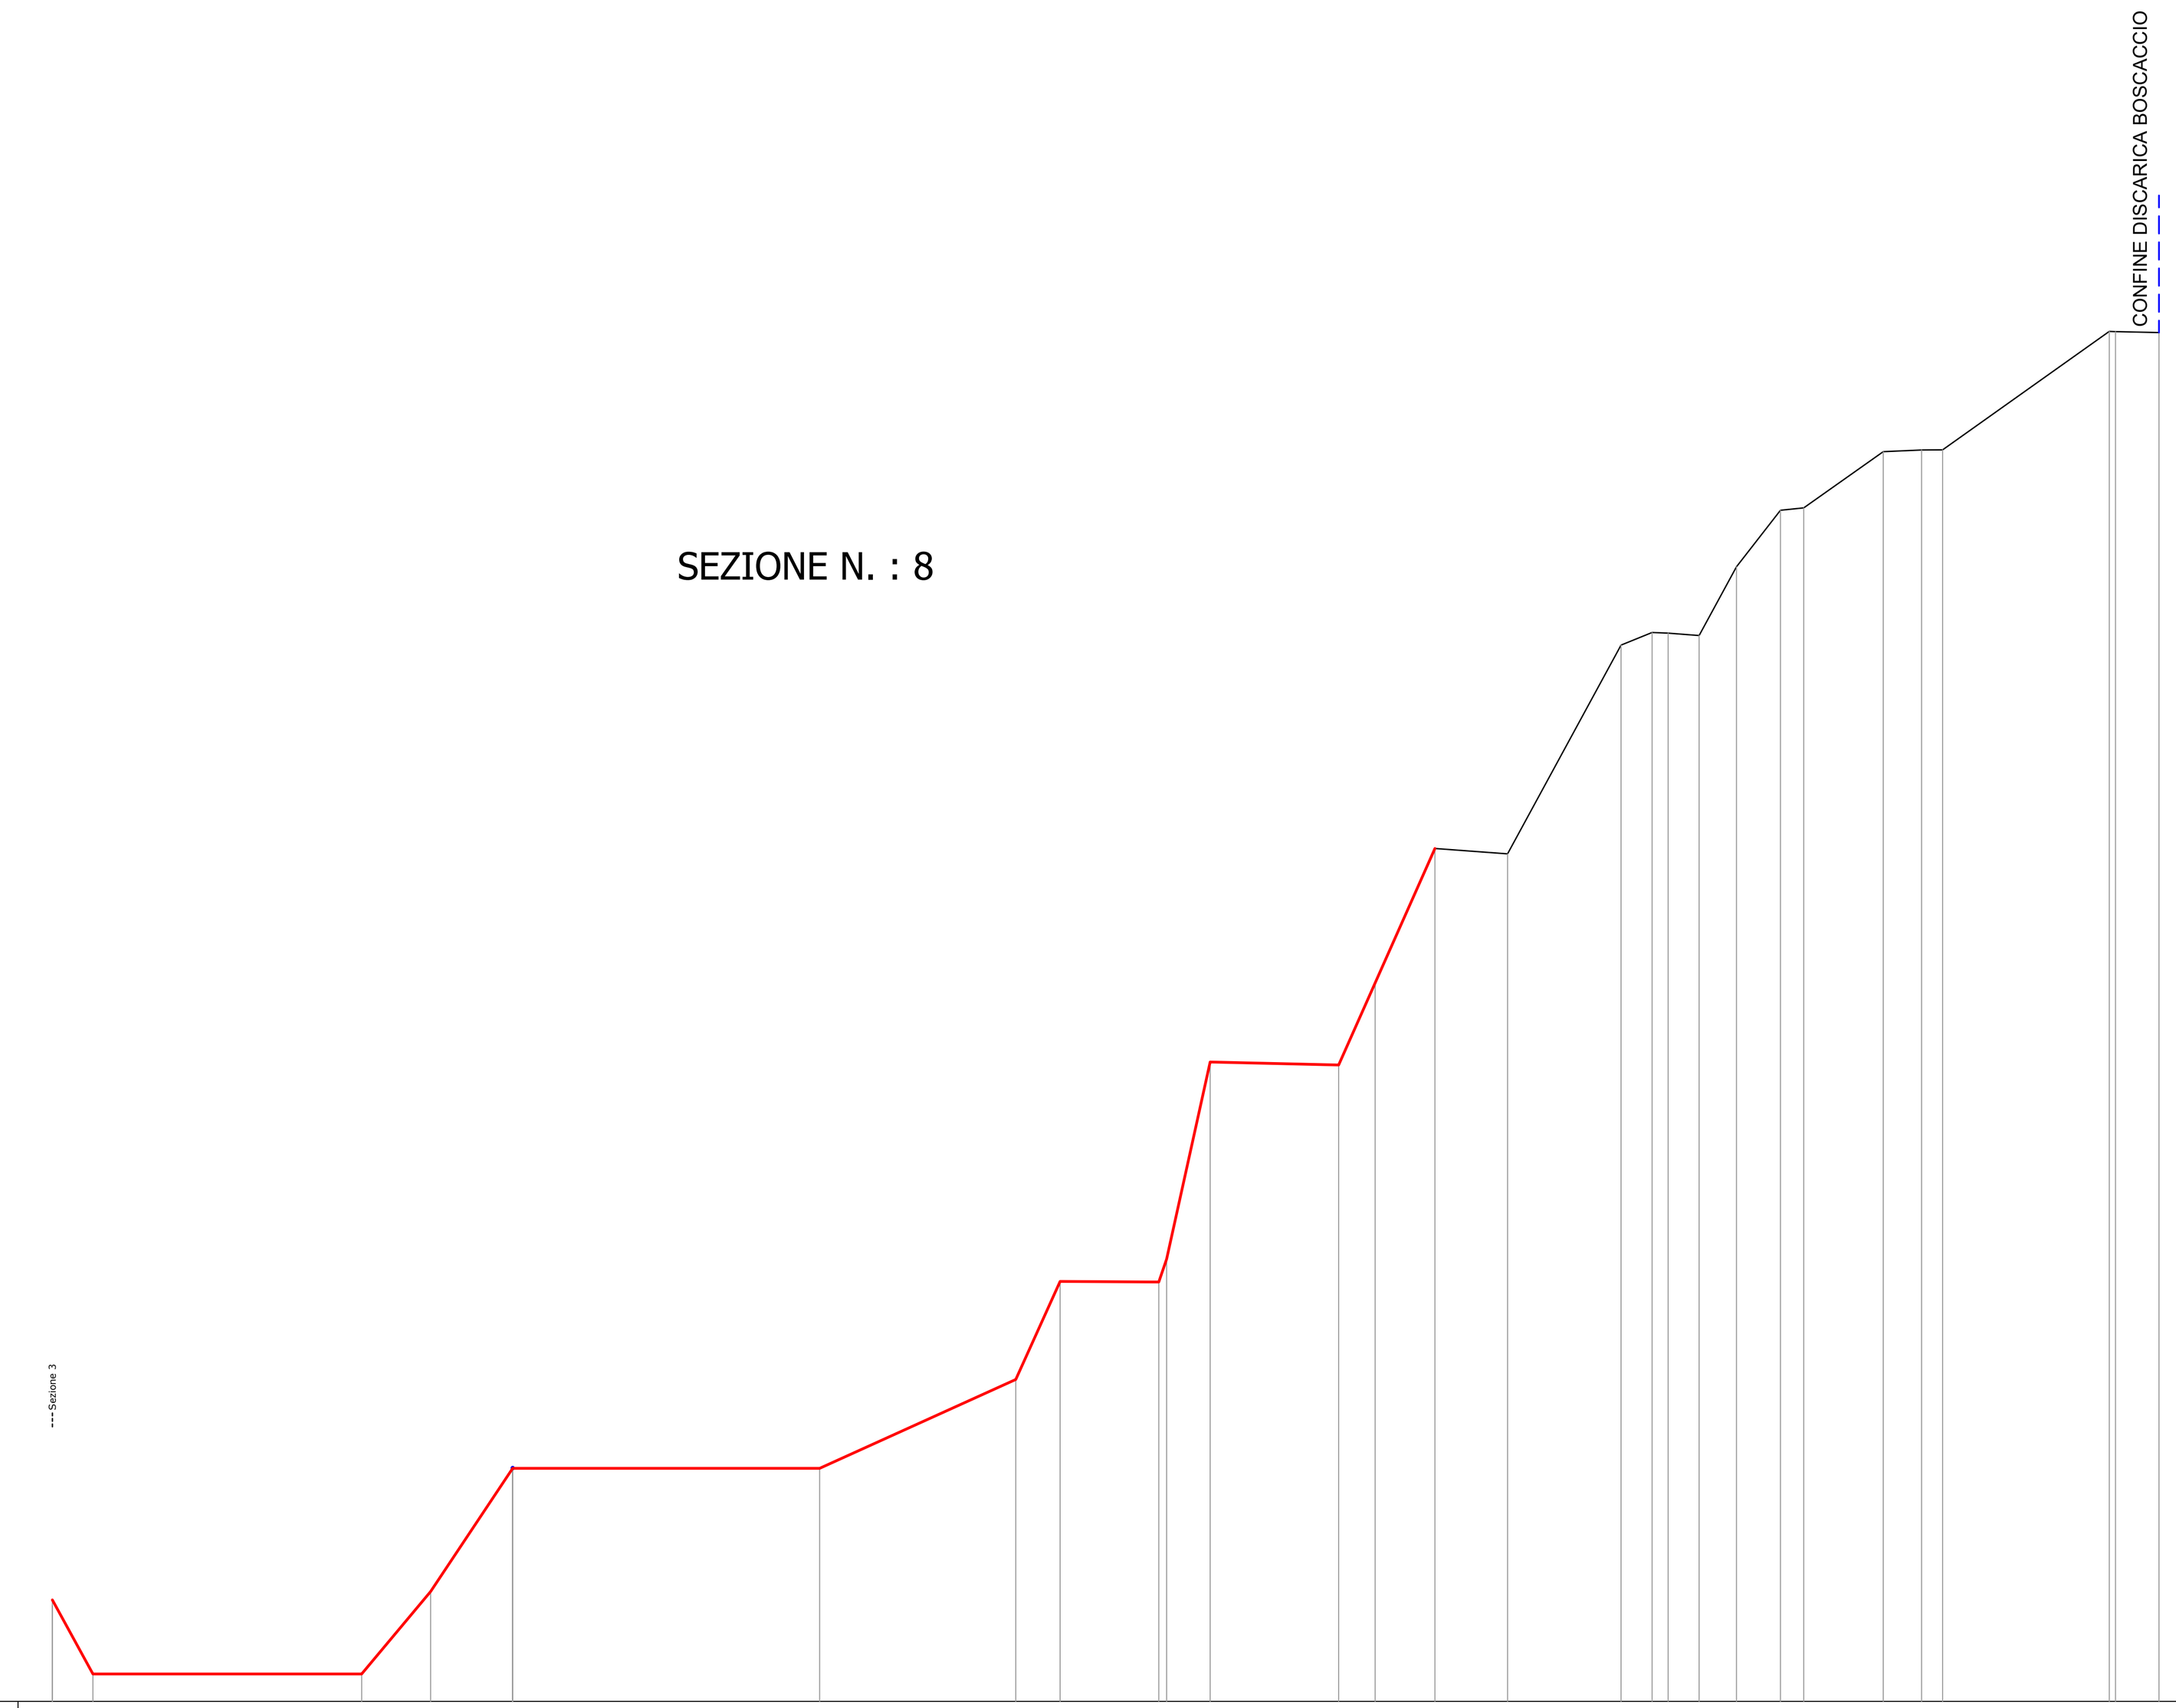


SCALA 1:500

QT.RIF. 163.00

QUOTE ESTRAZIONE
170.40
165.00
165.00
171.01
180.00
180.00
186,48
193,64
193,60
195,27
209,64
209,50
215,42
225,22
224.83
240.06
240.98
240.94
240.76
245.78
249.90
250.07
254.18
254.30
254.30
262.94
262.93
262.86

DISTANZE PARZIALI ESTRAZIONE
2.96
19.60
5.02
5.99
22.39
14,30
3,24
6,82
0,37
3,11
9,37
2,66
4,36
5.30
8.28
2.26
1.17
2.26
2.72
3.21
1.70
5.80
2.79
1.53
12.15
3.17

SEZIONE N. : 9

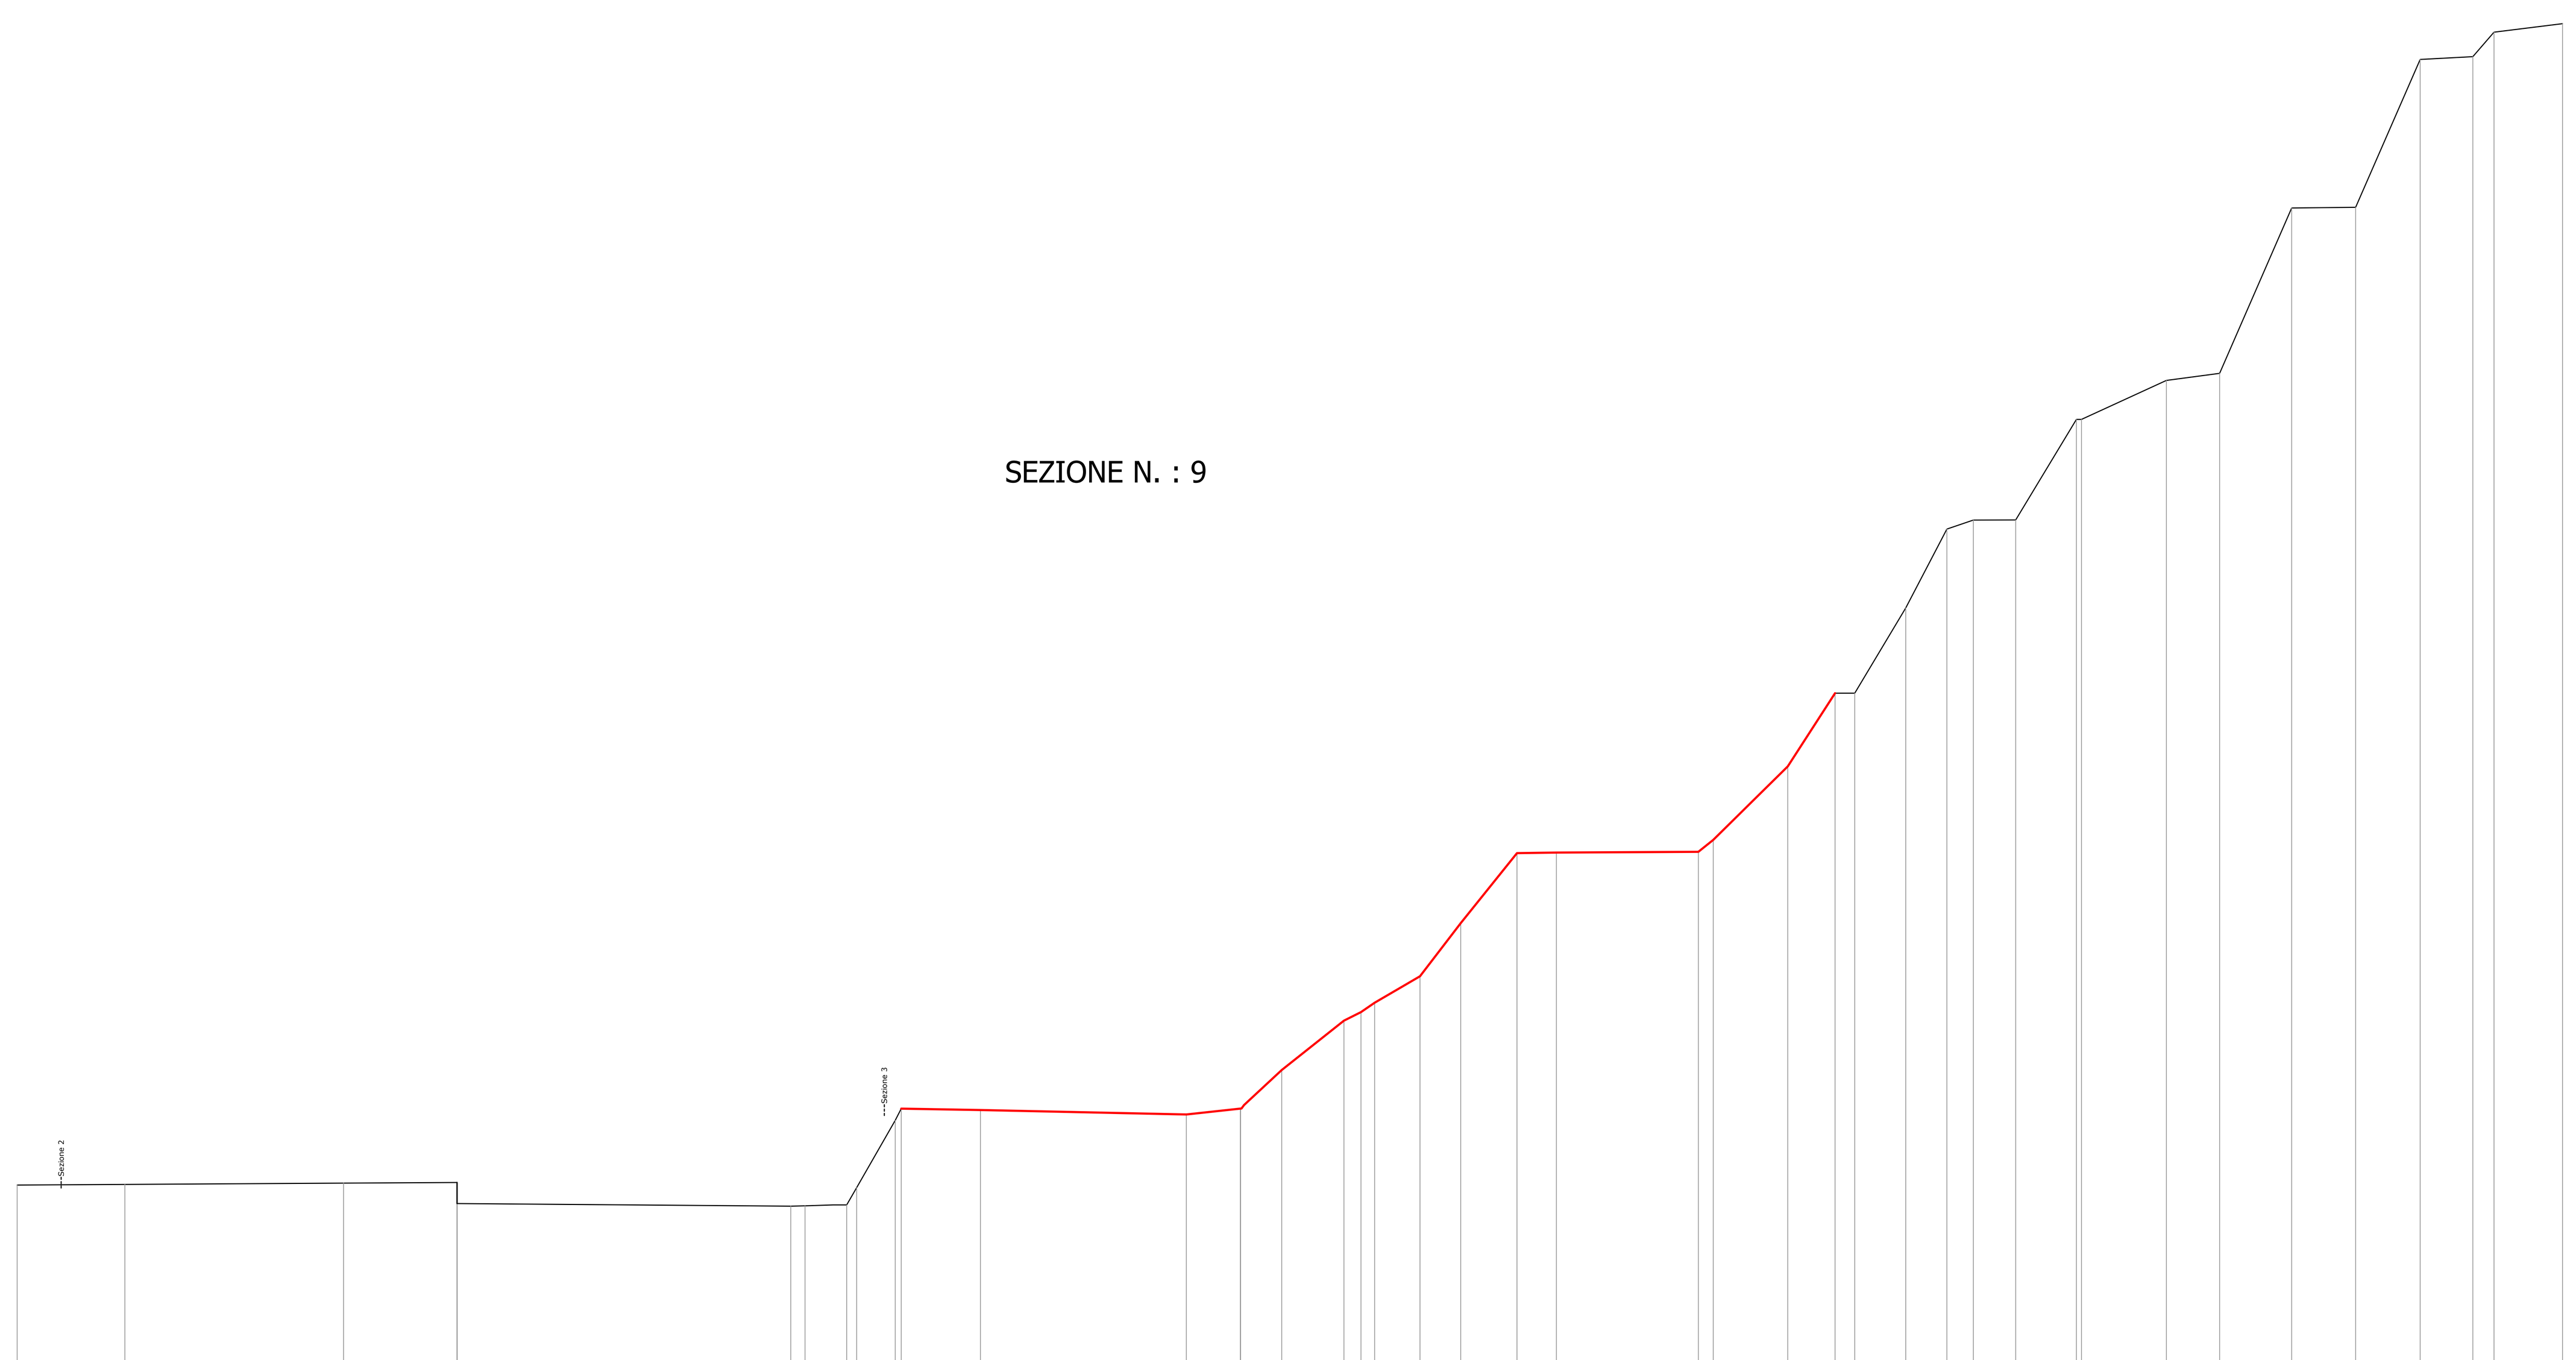

SCALA 1:500

QT.RIF. 163.00

QUOTE ESTRAZIONE
179.68
179.74
179.86
179,92
177,97
177,73
177,76
177,84
179,45
185,69
186,77
186.64
186.23
186.78
190,35
194,93
195,73
196,59
199,05
203,97
210.47
210.52
210,59
211,69
218,51
225.30
225.30
233.20
240.52
241.36
241.36
250.69
250.69
254.30
254.96
270.30
270.36
284.07
284.33
286.60
287.39

DISTANZE PARZIALI ESTRAZIONE
9.99
20.28
10.53
30,95
1,32
2,61
0,93
3,58
0,55
7,35
19.10
5.03
3,82
5,77
1,58
1,27
4,21
3,78
5,22
3,66
13,17
1,38
6,91
4.39
1.82
4.73
3.82
2.46
3.93
5.63
0,48
7.87
4.94
6.68
5.93
5.99
4.88
1.96
6.36

LEGENDA

STATO ATTUALE

PROGETTO SCAVO CONFERMATO RACCORDATO CON LE OPERE ESEGUITE IN DIFFORMITA'

CAVA MEI VADO LIGURE (SV)
ACCERTAMENTO DI COMPATIBILITA' PAESAGGISTICA
PER LE OPERE ESEGUITE IN DIFFORMITA' AL PROGETTO DI CCOLTIVAZIOE APPROVATO CON NOTA rif. n. 22381/2022 del 20.09.2023

Richiedente
MANTOBIT S.P.A. - SAVONA

SEZIONE N. 7 SEZIONE N. 8 E SEZIONE N. 9 PROGETTO DI SCAVO CONFERMATO RACCORDATO CON LE OPERE ESEGUITE IN DIFFORMITÀ - SC. 1:500

ORDINE REGIONALE DEI GEOLOGI DELLA LIGURIA – A.P. n. 113 – DANIELA PATTINI – GEOLOGO – data iscr. 10-05-1983

Dicembre 2025

Geoteam
Geotecnica territorio ambiente
geoteam@geoteam-sv.com
geoteam@pec.it
C. Viglienzoni 20-2 17100 Savona P.I.- C.F. 00913160099 Telef. 019 813831 - Fax 019 815970