
Sistema assi planimetrici : UTM-ETRF2000.
Origine quote altimetriche : Locale.
Dettaglio eseguito per la scala 1: 500

N

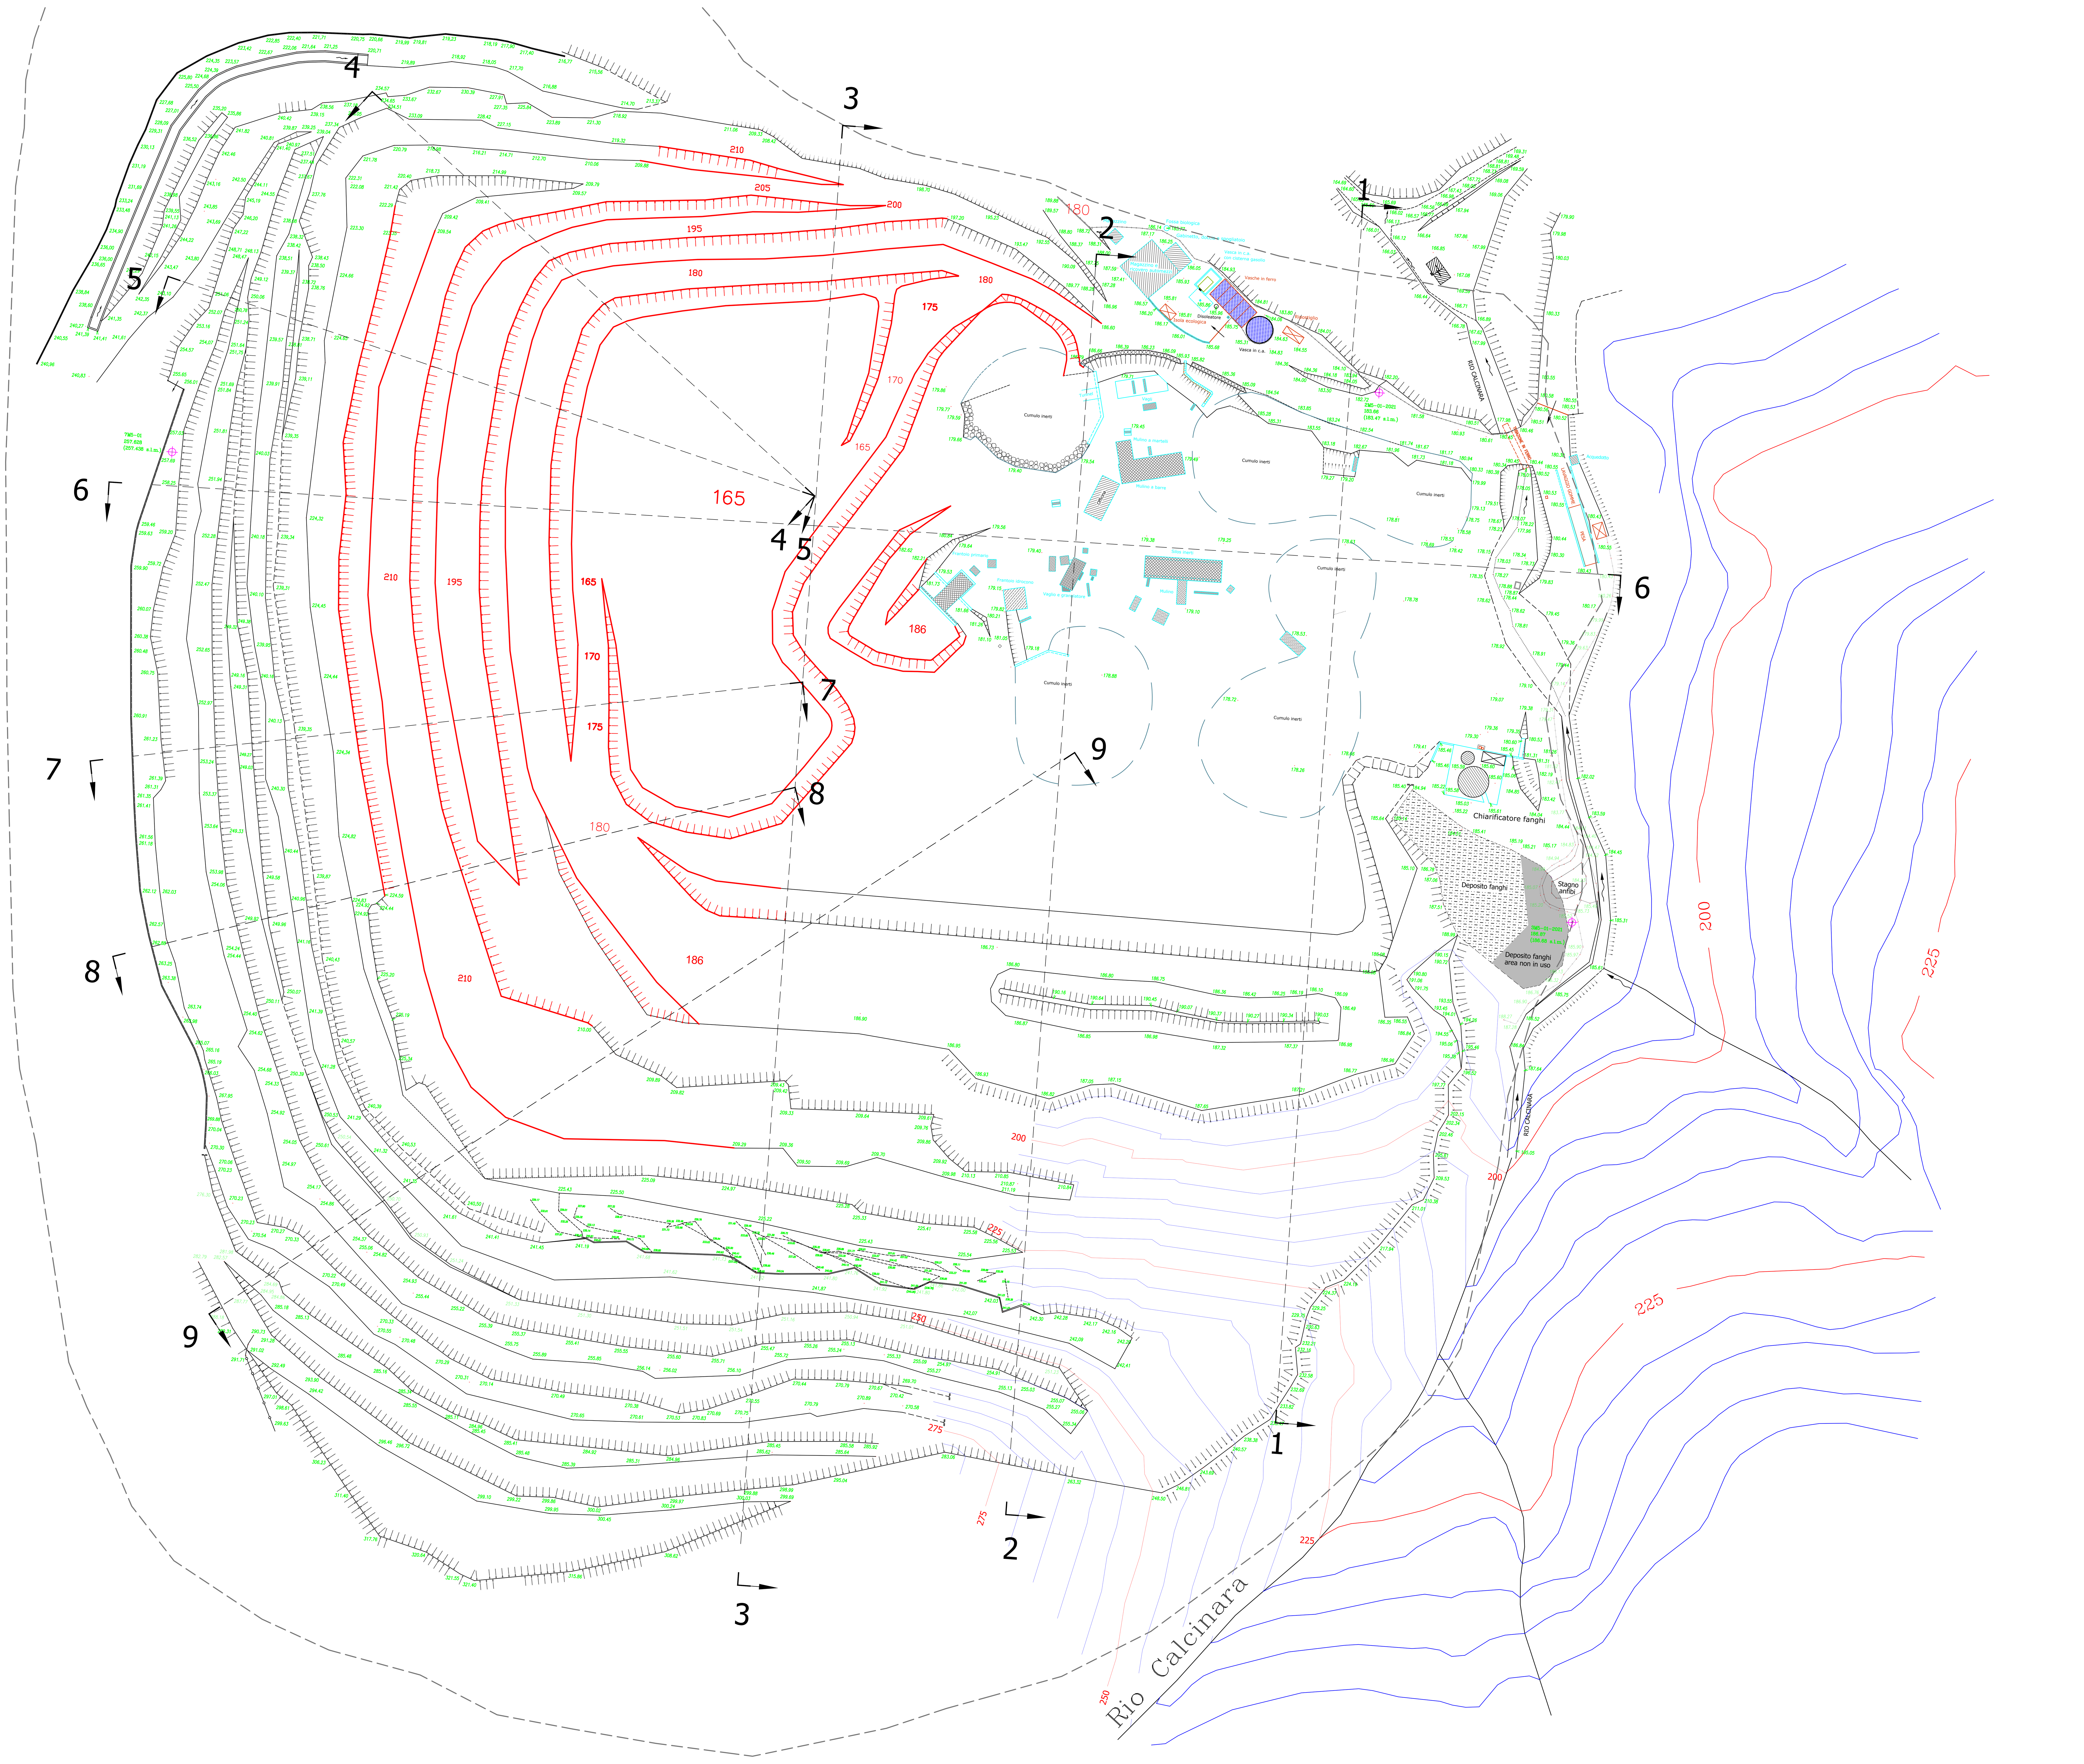

LEGENDA

TRACCE DI SEZIONE

LIMITE Ca PTRAC - D.C.R. n° 7 del 26.05.2020

PROGETTO SCAVO

CAVA MEI VADO LIGURE (SV)
ACCERTAMENTO DI COMPATIBILITA' PAESAGGISTICA
PER LE OPERE ESEGUITE IN DIFFORMITA' AL PROGETTO DI CCOLTIVAZIOE APPROVATO
CON NOTA rif. n. 22381/2022 del 20.09.2023

Richiedente
MANTOBIT S.P.A. - SAVONA

PLANIMETRIA SCAVO
PROGETTO APPROVATO - SC. 1:500

ORDINE REGIONALE DEI GEOLOGI DELLA LIGURIA
A.P. n. 113
DANIELA PATTINI
GEOLOGO
data iscr. 10-05-1983

Dicembre 2025

Geoteam
Geotecnica territorio ambiente
geoteam@geoteam-sv.com
geoteam@pec.it
C. Viglienzoni 20-2 17100 Savona P.I.- C.F. 00913160099 Telef. 019 813831 - Fax 019 815970