

SEZIONE N. : 7

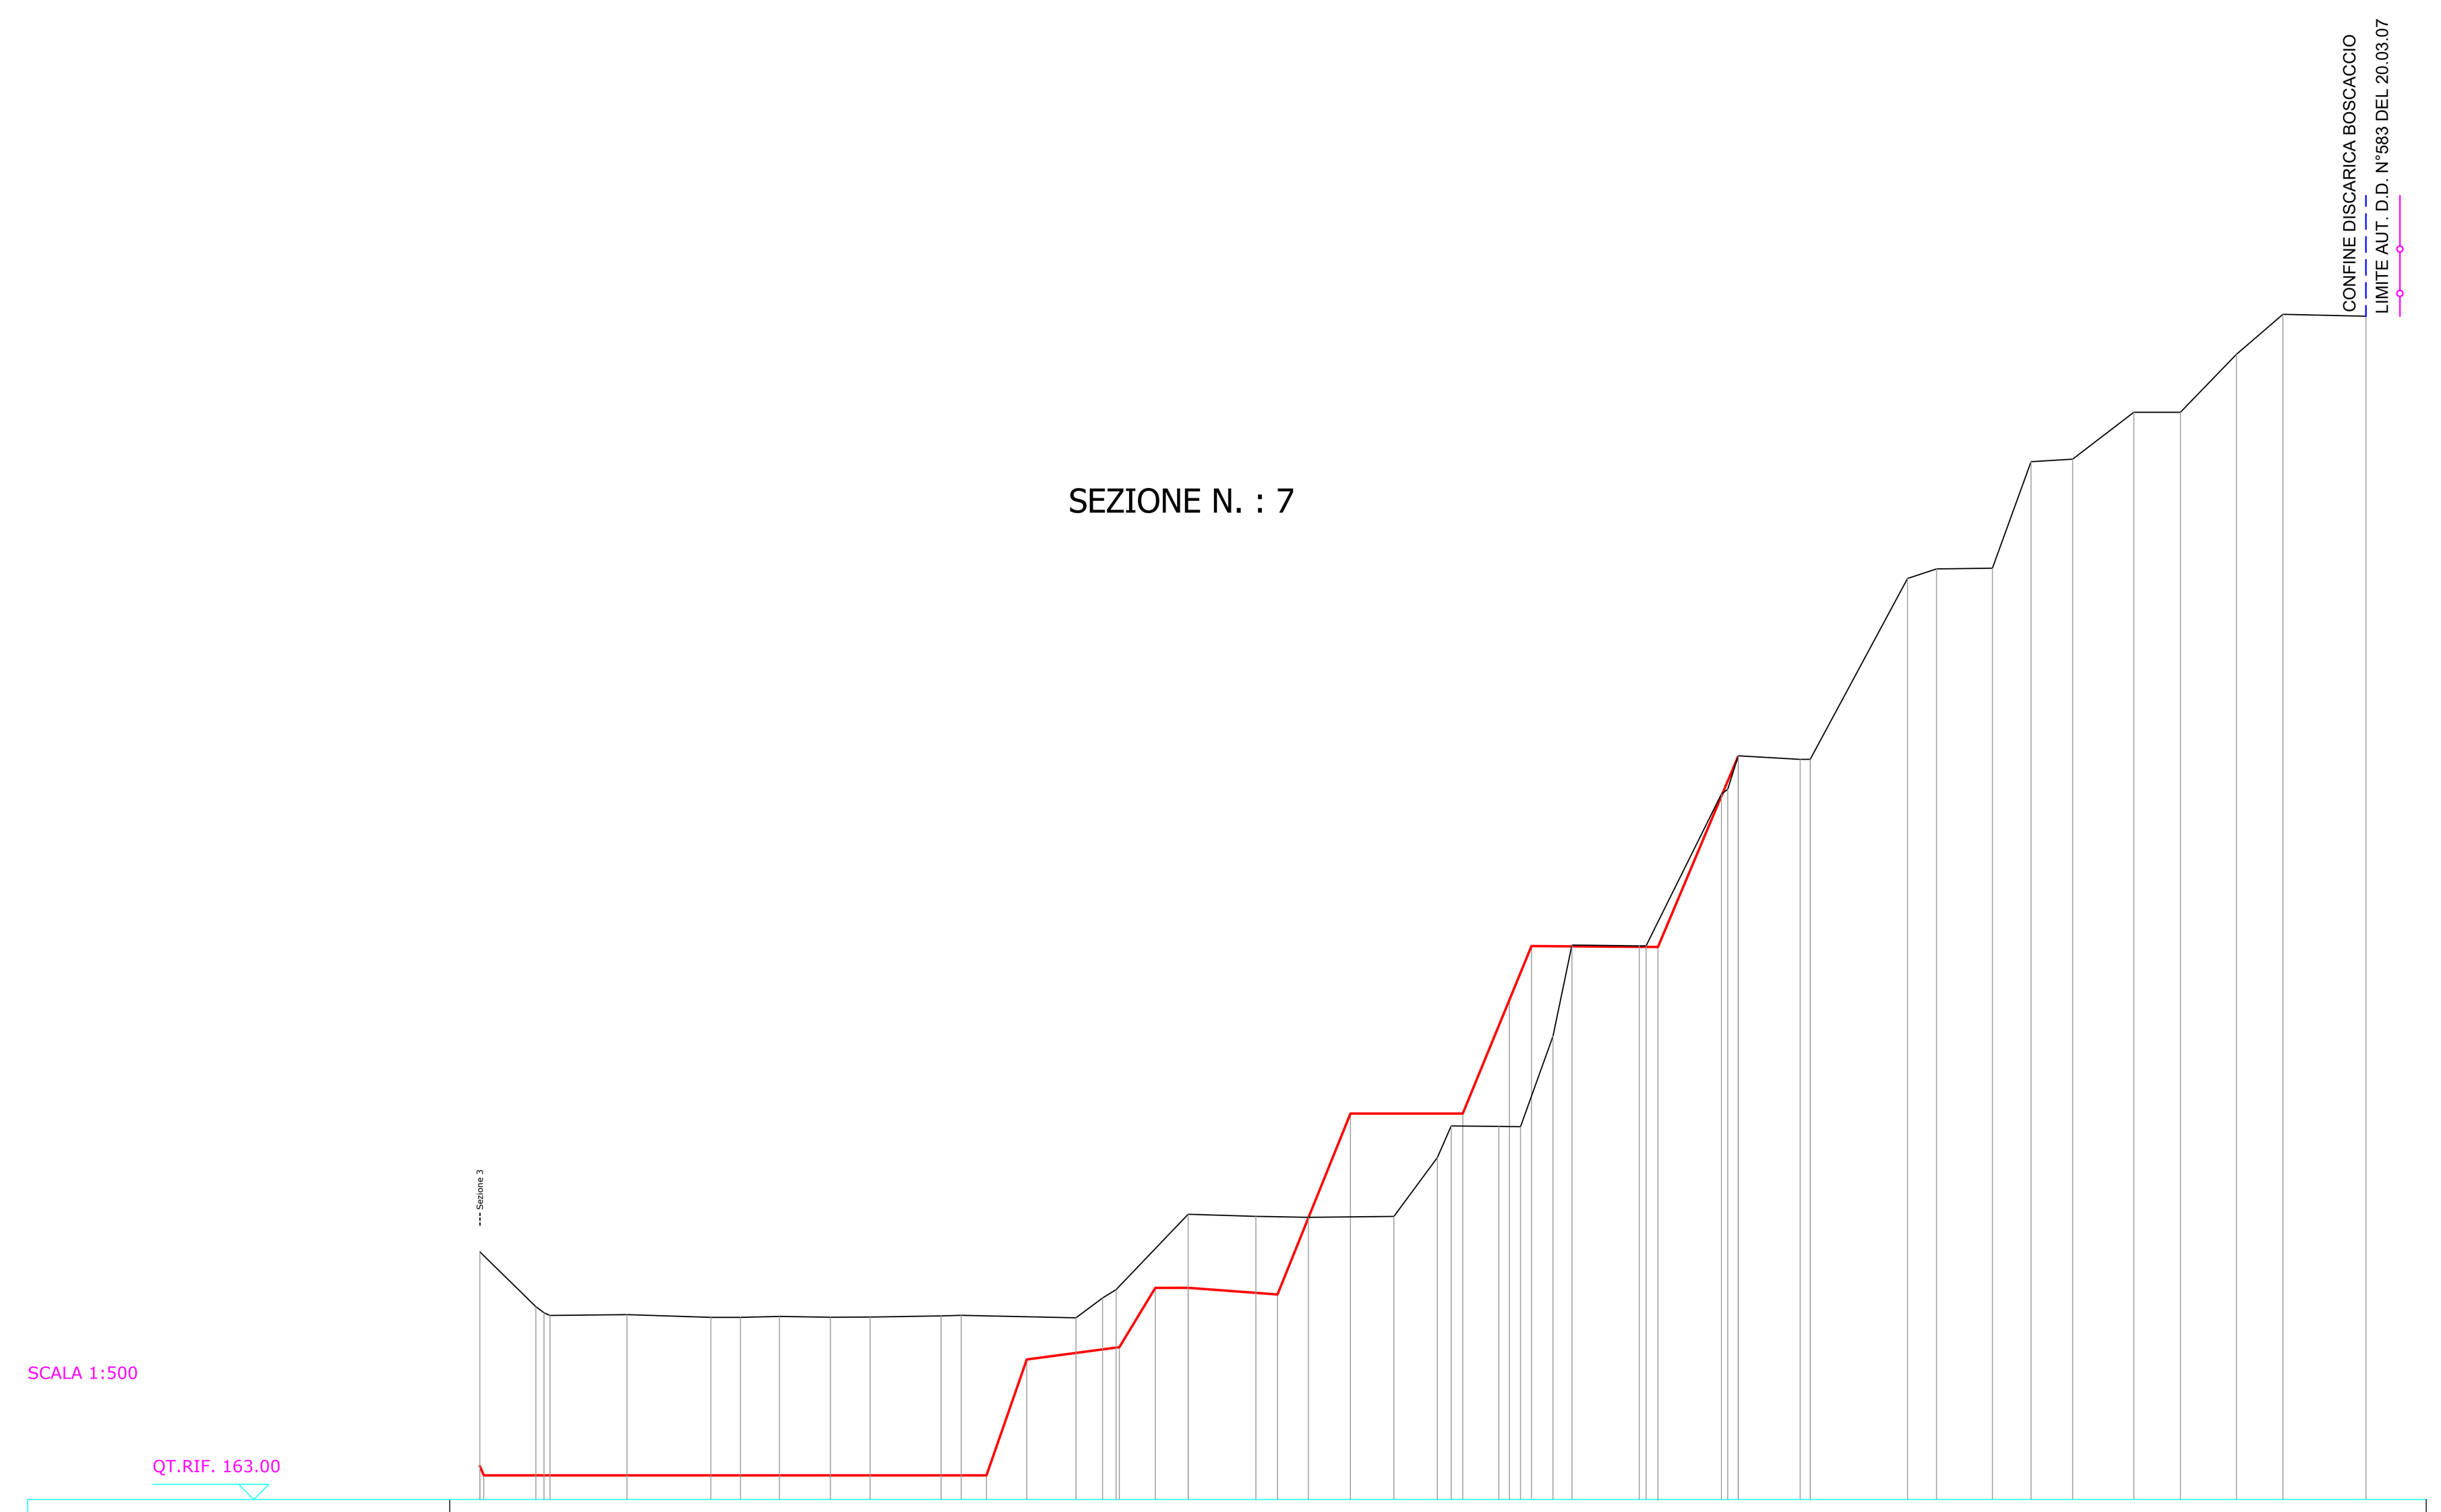

QUOTE TERRENO ATTUALE	183,54 178,99 178,48 178,26 178,33 178,10 178,10 178,18 178,11 178,13 178,22 178,27 178,06 179,71 180,40 186,65 186,48 186,40 186,47 191,35 193,98 193,94 193,91 201,42 208,98 208,91 208,92 221,50 221,90 224,67 224,37 224,38 239.38 240.17 240.23 249.06 249.28 253.17 253.16 257.97 261.28 261.13
DISTANZE PARZIALI TERRENO ATTUALE	4,64 6,38 6,96 2,45 3,24 4,22 3,29 5,89 1,67 9,52 2,21 1,12 5,97 5,61 4,35 7,10 3,61 1,15 3,95 1,79 2,69 1,57 5,59 6,24 0,87 5,13 0,84 8.06 2.40 4.64 3.20 3.45 5.08 3.86 4.65 3.85 6.88
QUOTE ESTRAZIONE	165.77 165.00 165.00 174.61 175.63 180.54 180.55 180.00 195.00 195.00 204.25 209.06 208.90 224.56
DISTANZE PARZIALI ESTRAZIONE	41.68 3.34 7.68 2.98 2.73 7.40 6.05 9.31 3.87 1.83 10.47 6.66

Sz. 7 - 15


SEZIONE N. : 8

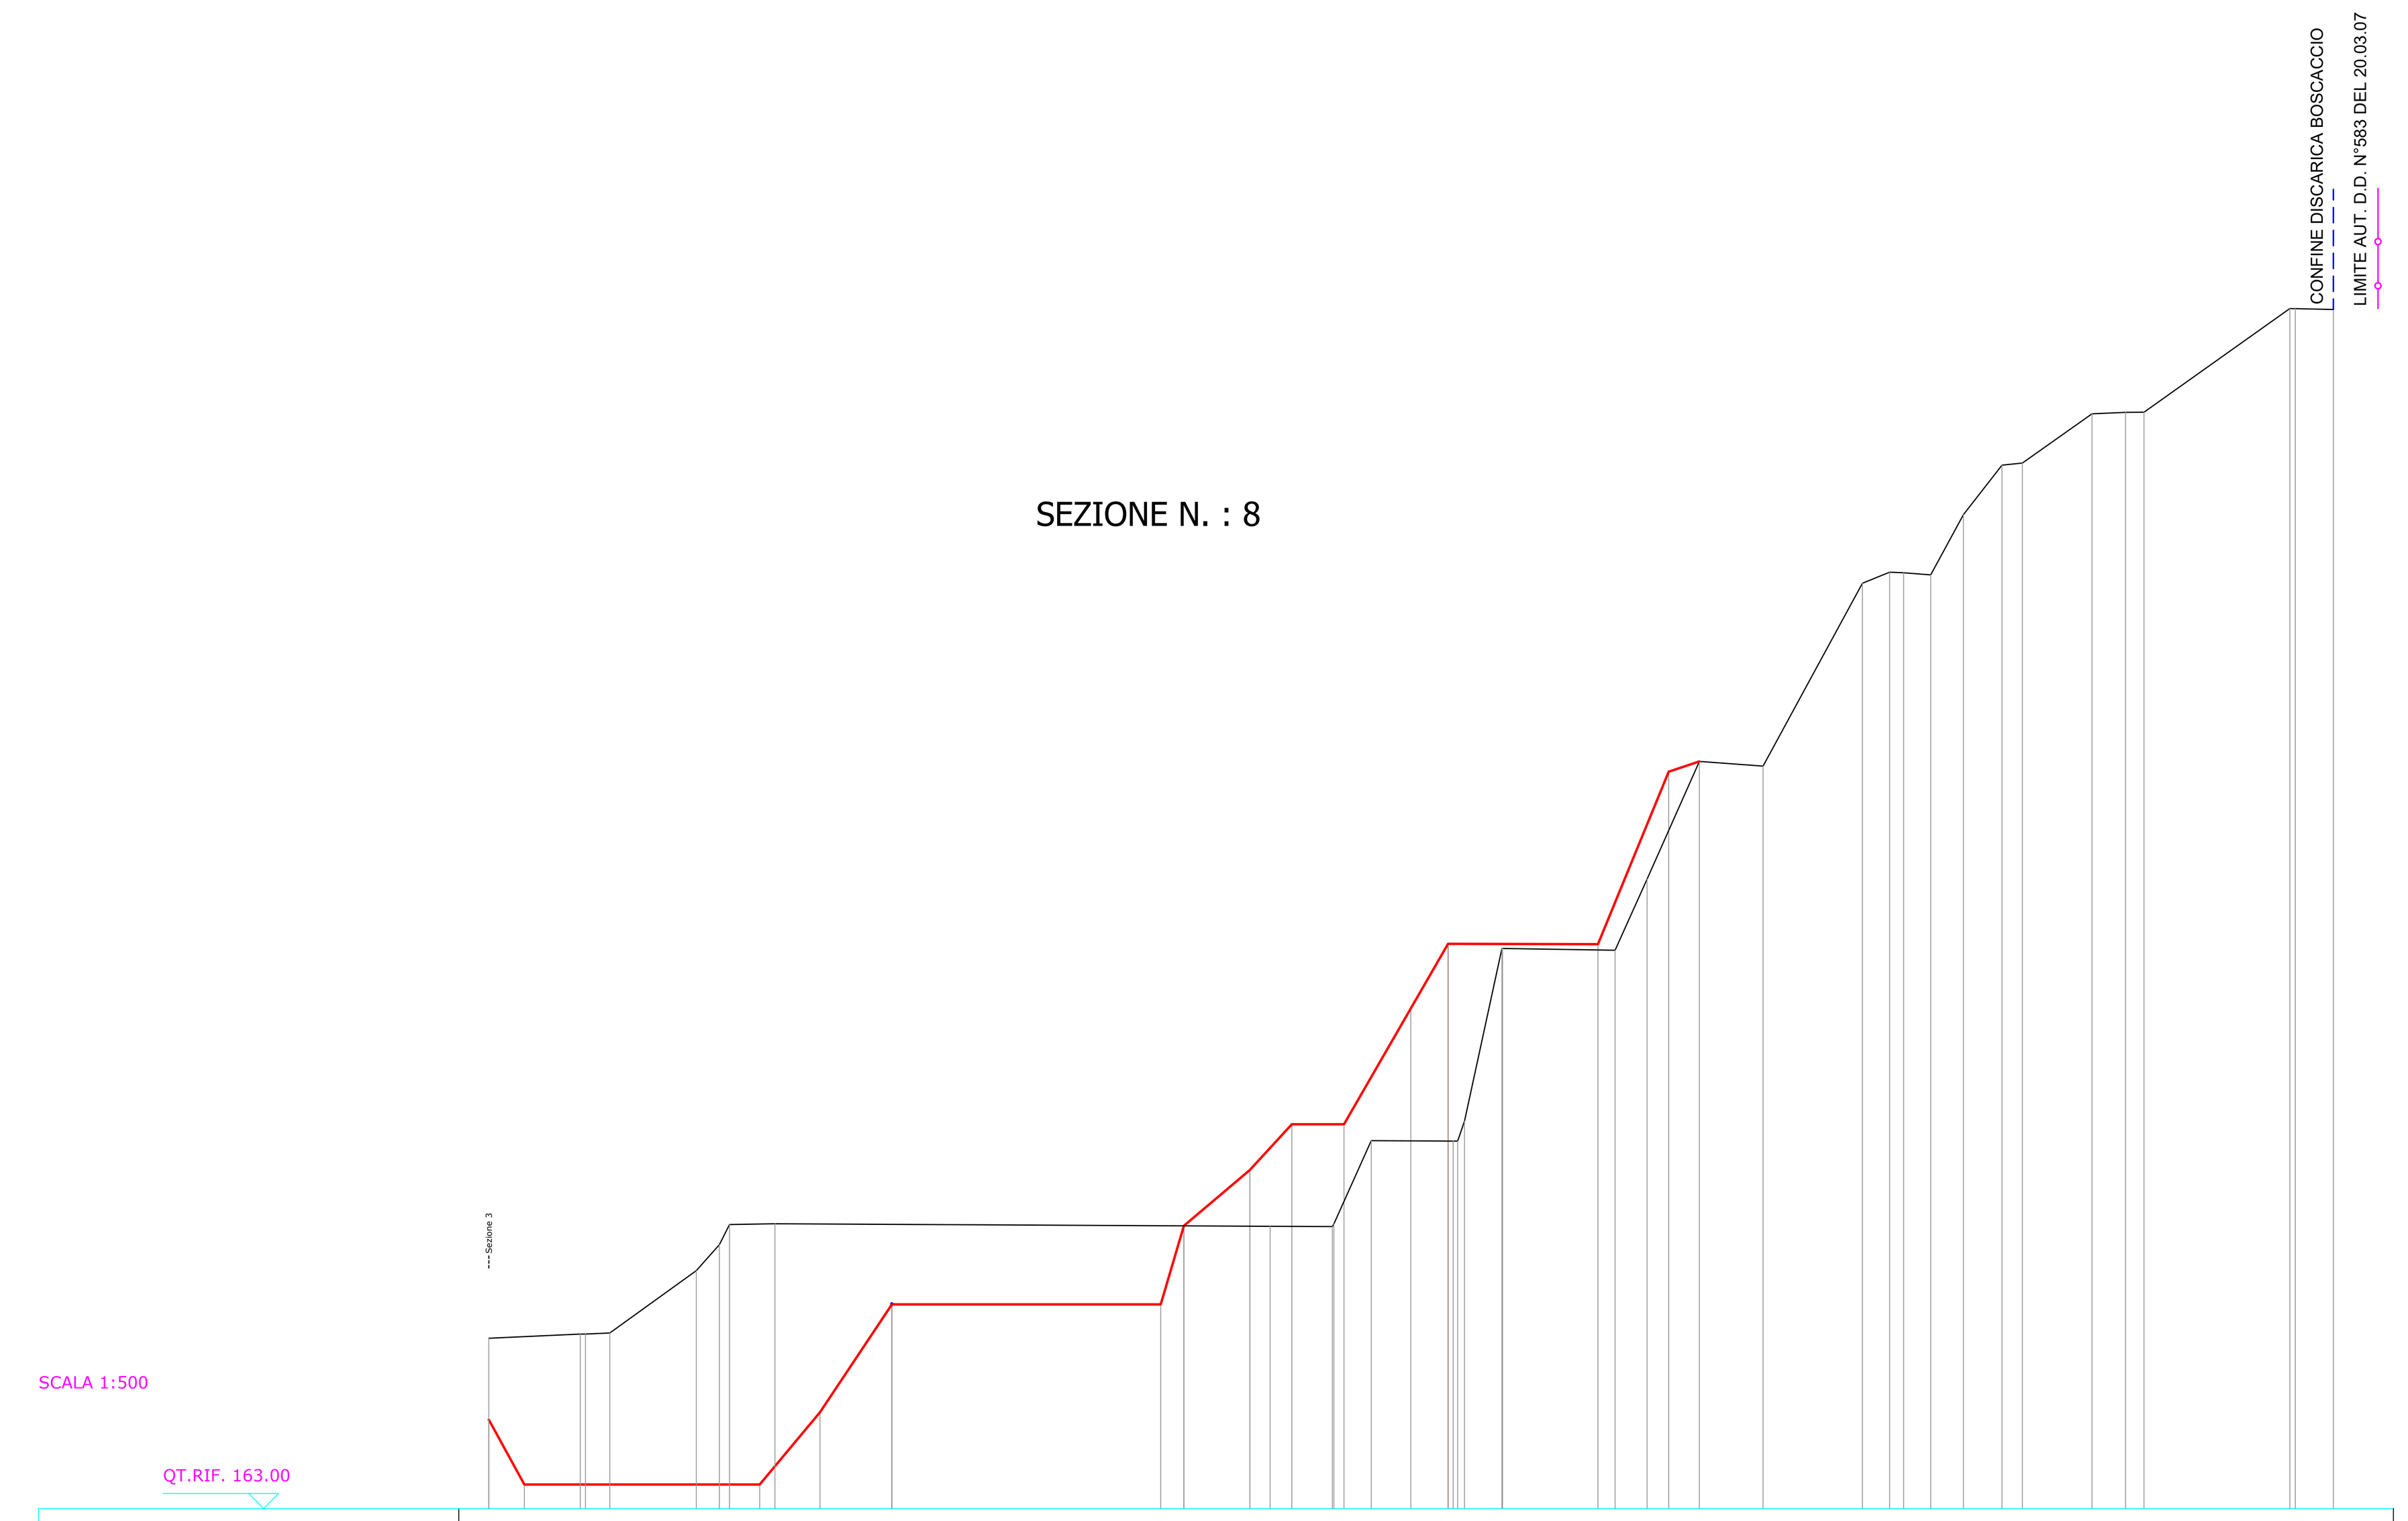

QUOTE TERRENO ATTUALE	177,18 177,53 177,53 177,62 182,81 184,97 186,65 186,72 186,51 186,48 186,71 193,64 193,60 193,60 195,27 209,65 209,64 209,50 215,42 225,22 224.83 240.06 240.98 240.94 240.76 245.78 249.90 250.07 254.18 254.30 254.30 262.94 262.93 262.86
DISTANZE PARZIALI TERRENO ATTUALE	7,62 2,03 7,20 1,92 0,85 3,79 41,25 5,19 3,11 6,82 3,11 9,37 2,66 4,36 5.30 8.28 2.26 1.17 2.26 2.72 3.21 1.70 5.80 2.79 1.53 12.15 3.17
QUOTE ESTRAZIONE	170.40 165.00 165.00 171.01 180.00 180.00 186.55 191.19 195.00 195.00 204.64 210.00 210.00 224.38
DISTANZE PARZIALI ESTRAZIONE	2.96 19.60 5.02 5.99 22.39 1.93 5.50 3.50 4.34 5.57 3.10 12.49 5.89

Sz. 8 - 15

SEZIONE N. : 9

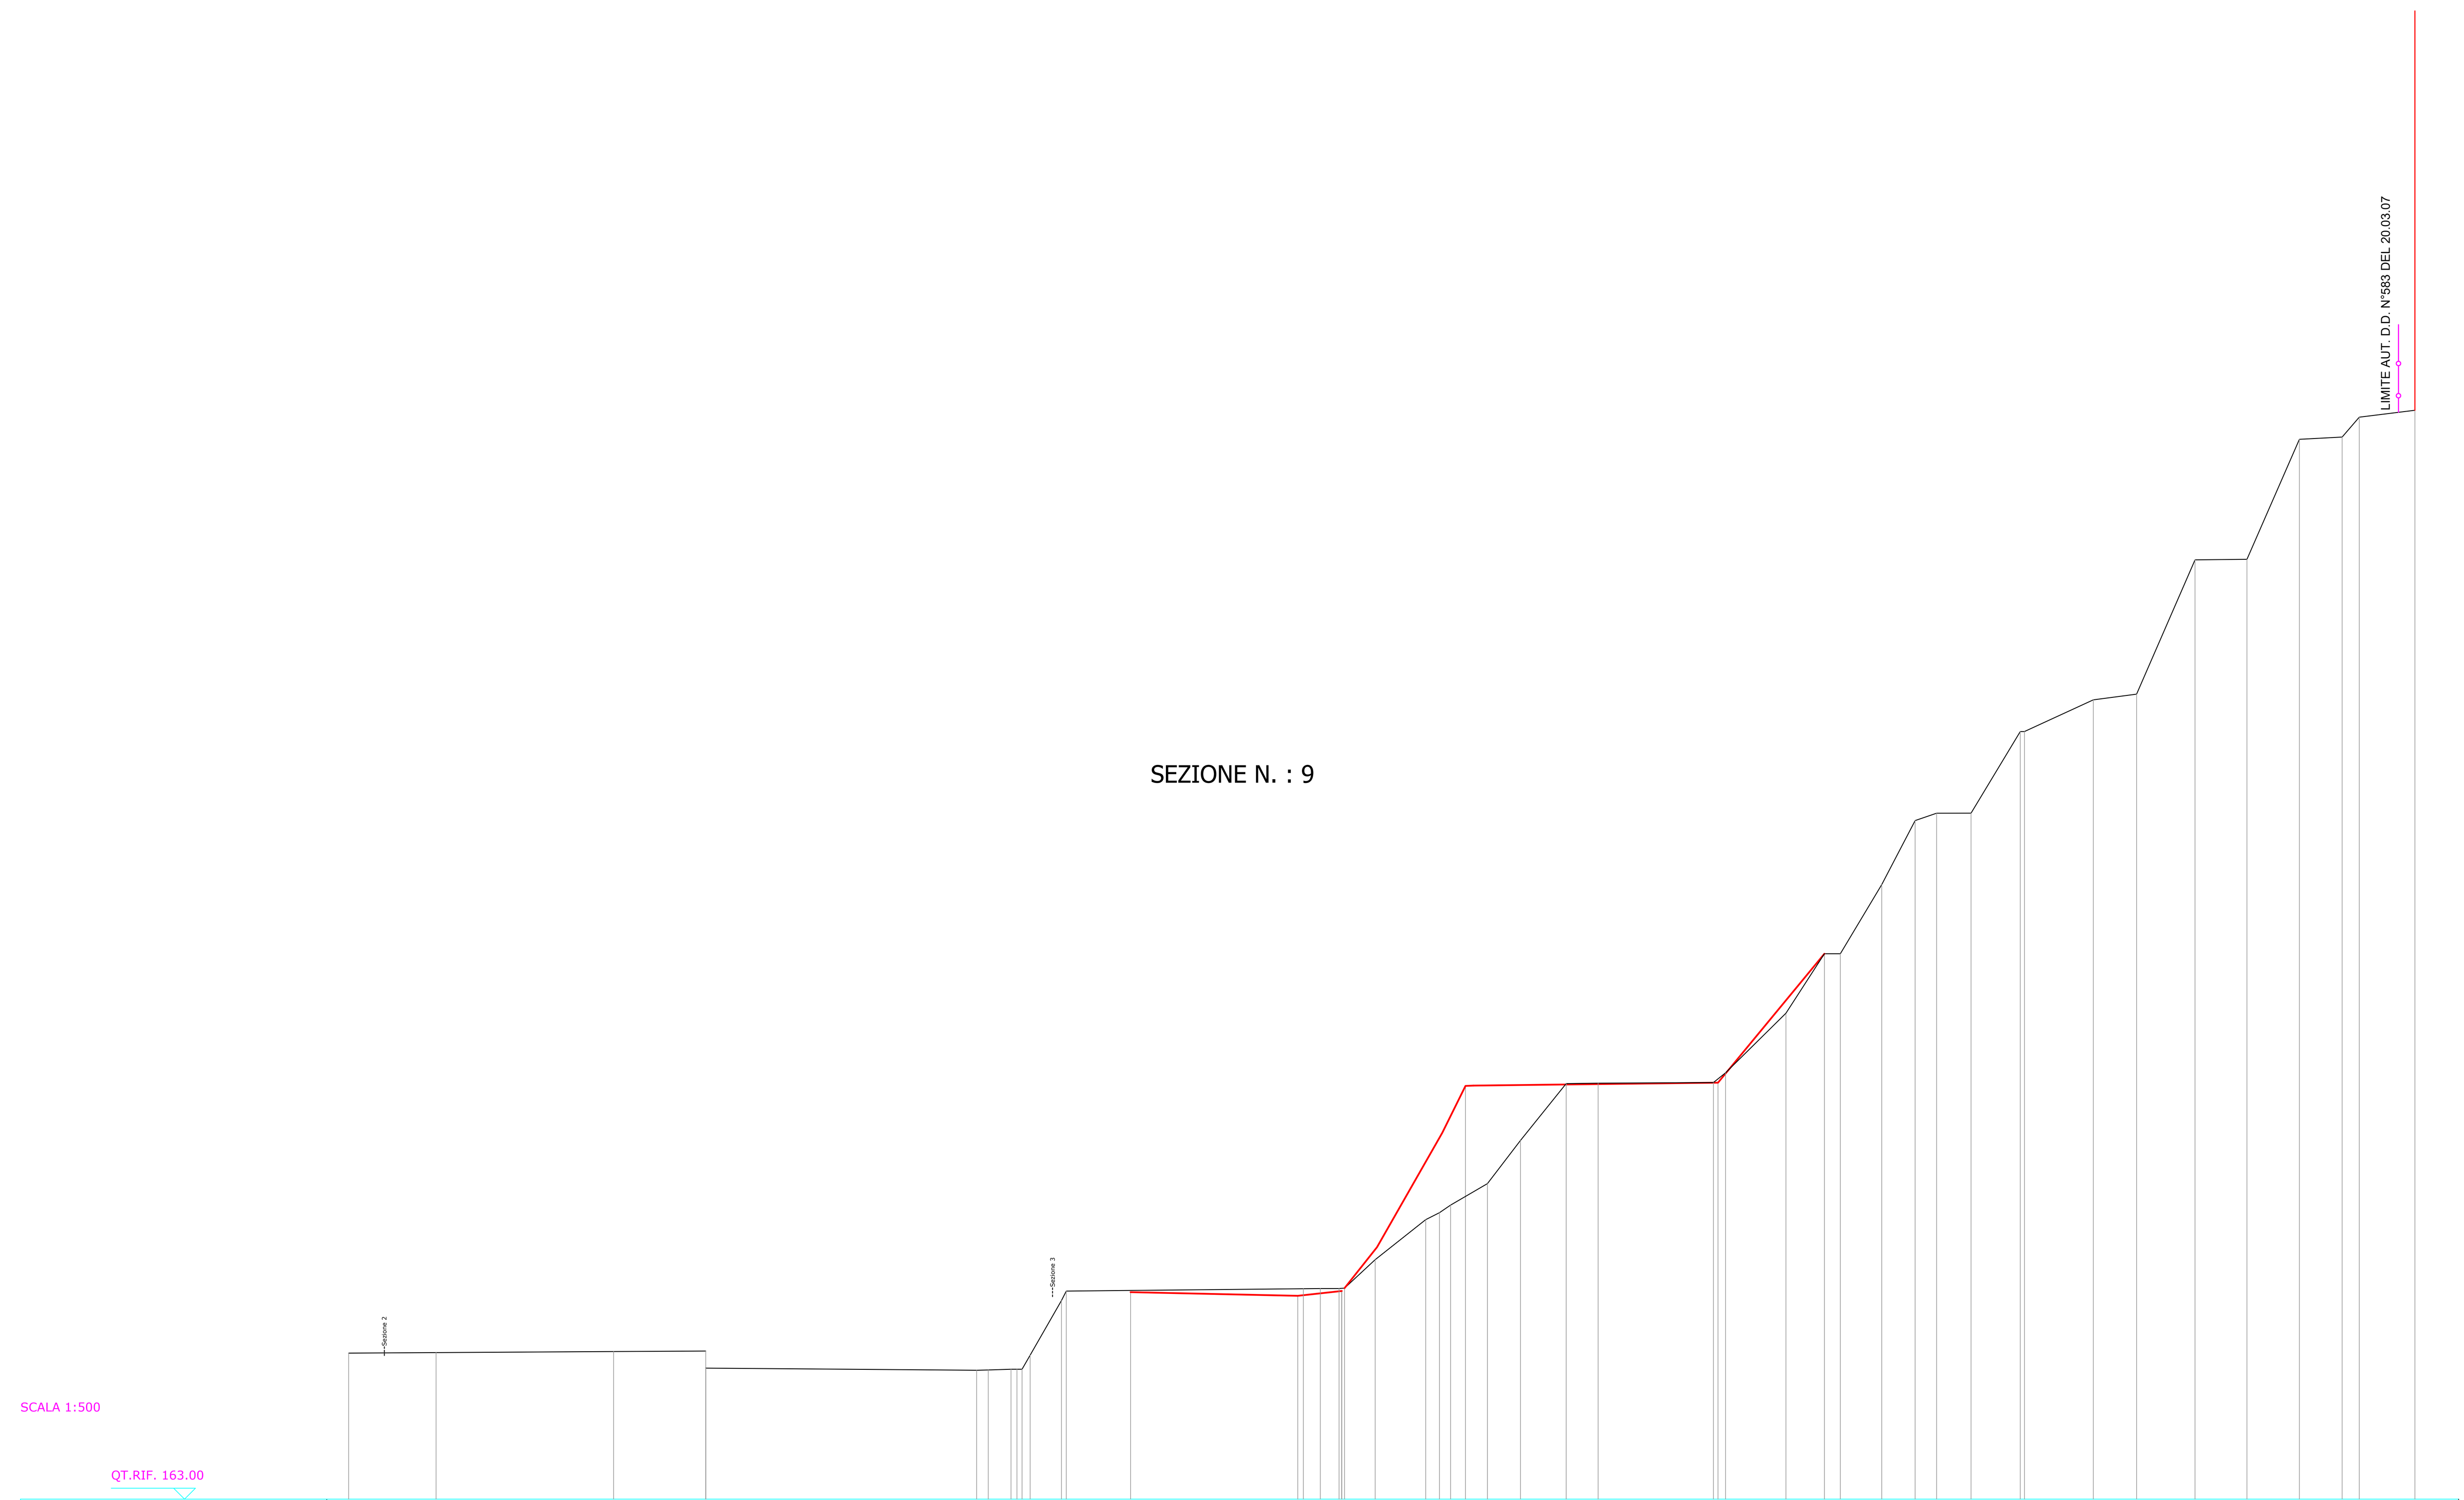

QUOTE TERRENO ATTUALE	179.68 179.74 179.86 179.92 177.97 177,73 177,76 177,84 177,84 177,84 179,45 185,69 186,77 187,04 187,06 187,06 187,10 190,35 194,93 195,73 196,59 199,05 203,97 210,47 210,52 210,59 211,69 218,51 225.30 225.30 233.20 240.52 241.36 241.36 250.69 250.69 254.30 254.96 270.30 270.36 284.07 284.33 286.60 287.39
DISTANZE PARZIALI TERRENO ATTUALE	20.28 10.53 19.50 30,95 1,32 2,61 0,93 3,58 27,08 1,94 2,14 3,50 5,77 1,58 1,27 4,21 3,78 5,22 3,66 13,13 1.91 1,38 6,91 4.39 1.82 4.73 3.82 2.46 3.93 5.63 7.87 4.94 6.68 5.93 5.99 4.88 1.96 6.36
QUOTE ESTRAZIONE	186.64 186.23 186.78 210.20 210.58 225.30
DISTANZE PARZIALI ESTRAZIONE	19.10 5.03 14.06 28.93 12.16

Sz. 9 - 15

CAVA MEI VADO LIGURE (SV)
ACCERTAMENTO DI COMPATIBILITA' PAESAGGISTICA
PER LE OPERE ESEGUITE IN DIFFORMITA' AL PROGETTO DI CCOLTIVAZIOE APPROVATO
CON NOTA rif. n. 22381/2022 del 20.09.2023

Richiedente
MANTOBIT S.P.A. - SAVONA

SEZIONE N. 7, SEZIONE N. 8 E SEZIONE N. 9
RAFFRONTO SCAVO STATO ATTUALE
- PROGETTO APPROVATO - SC. 1:500

ORDINE REGIONALE DEI GEOLOGI DELLA LIGURIA — A.P. n. 113 DANIELA PATTINI GEOLOGO data iscr. 10-05-1983

Dicembre 2025

Geoteam
Geotecnica territorio ambiente
geoteam@geoteam-sv.com
geoteam@pec.it
C. Viglienzoni 20-2 17100 Savona P.I.- C.F. 00913160099 Telef. 019 813831 - Fax 019 815970

LEGENDA

STATO ATTUALE

PROGETTO SCAVO