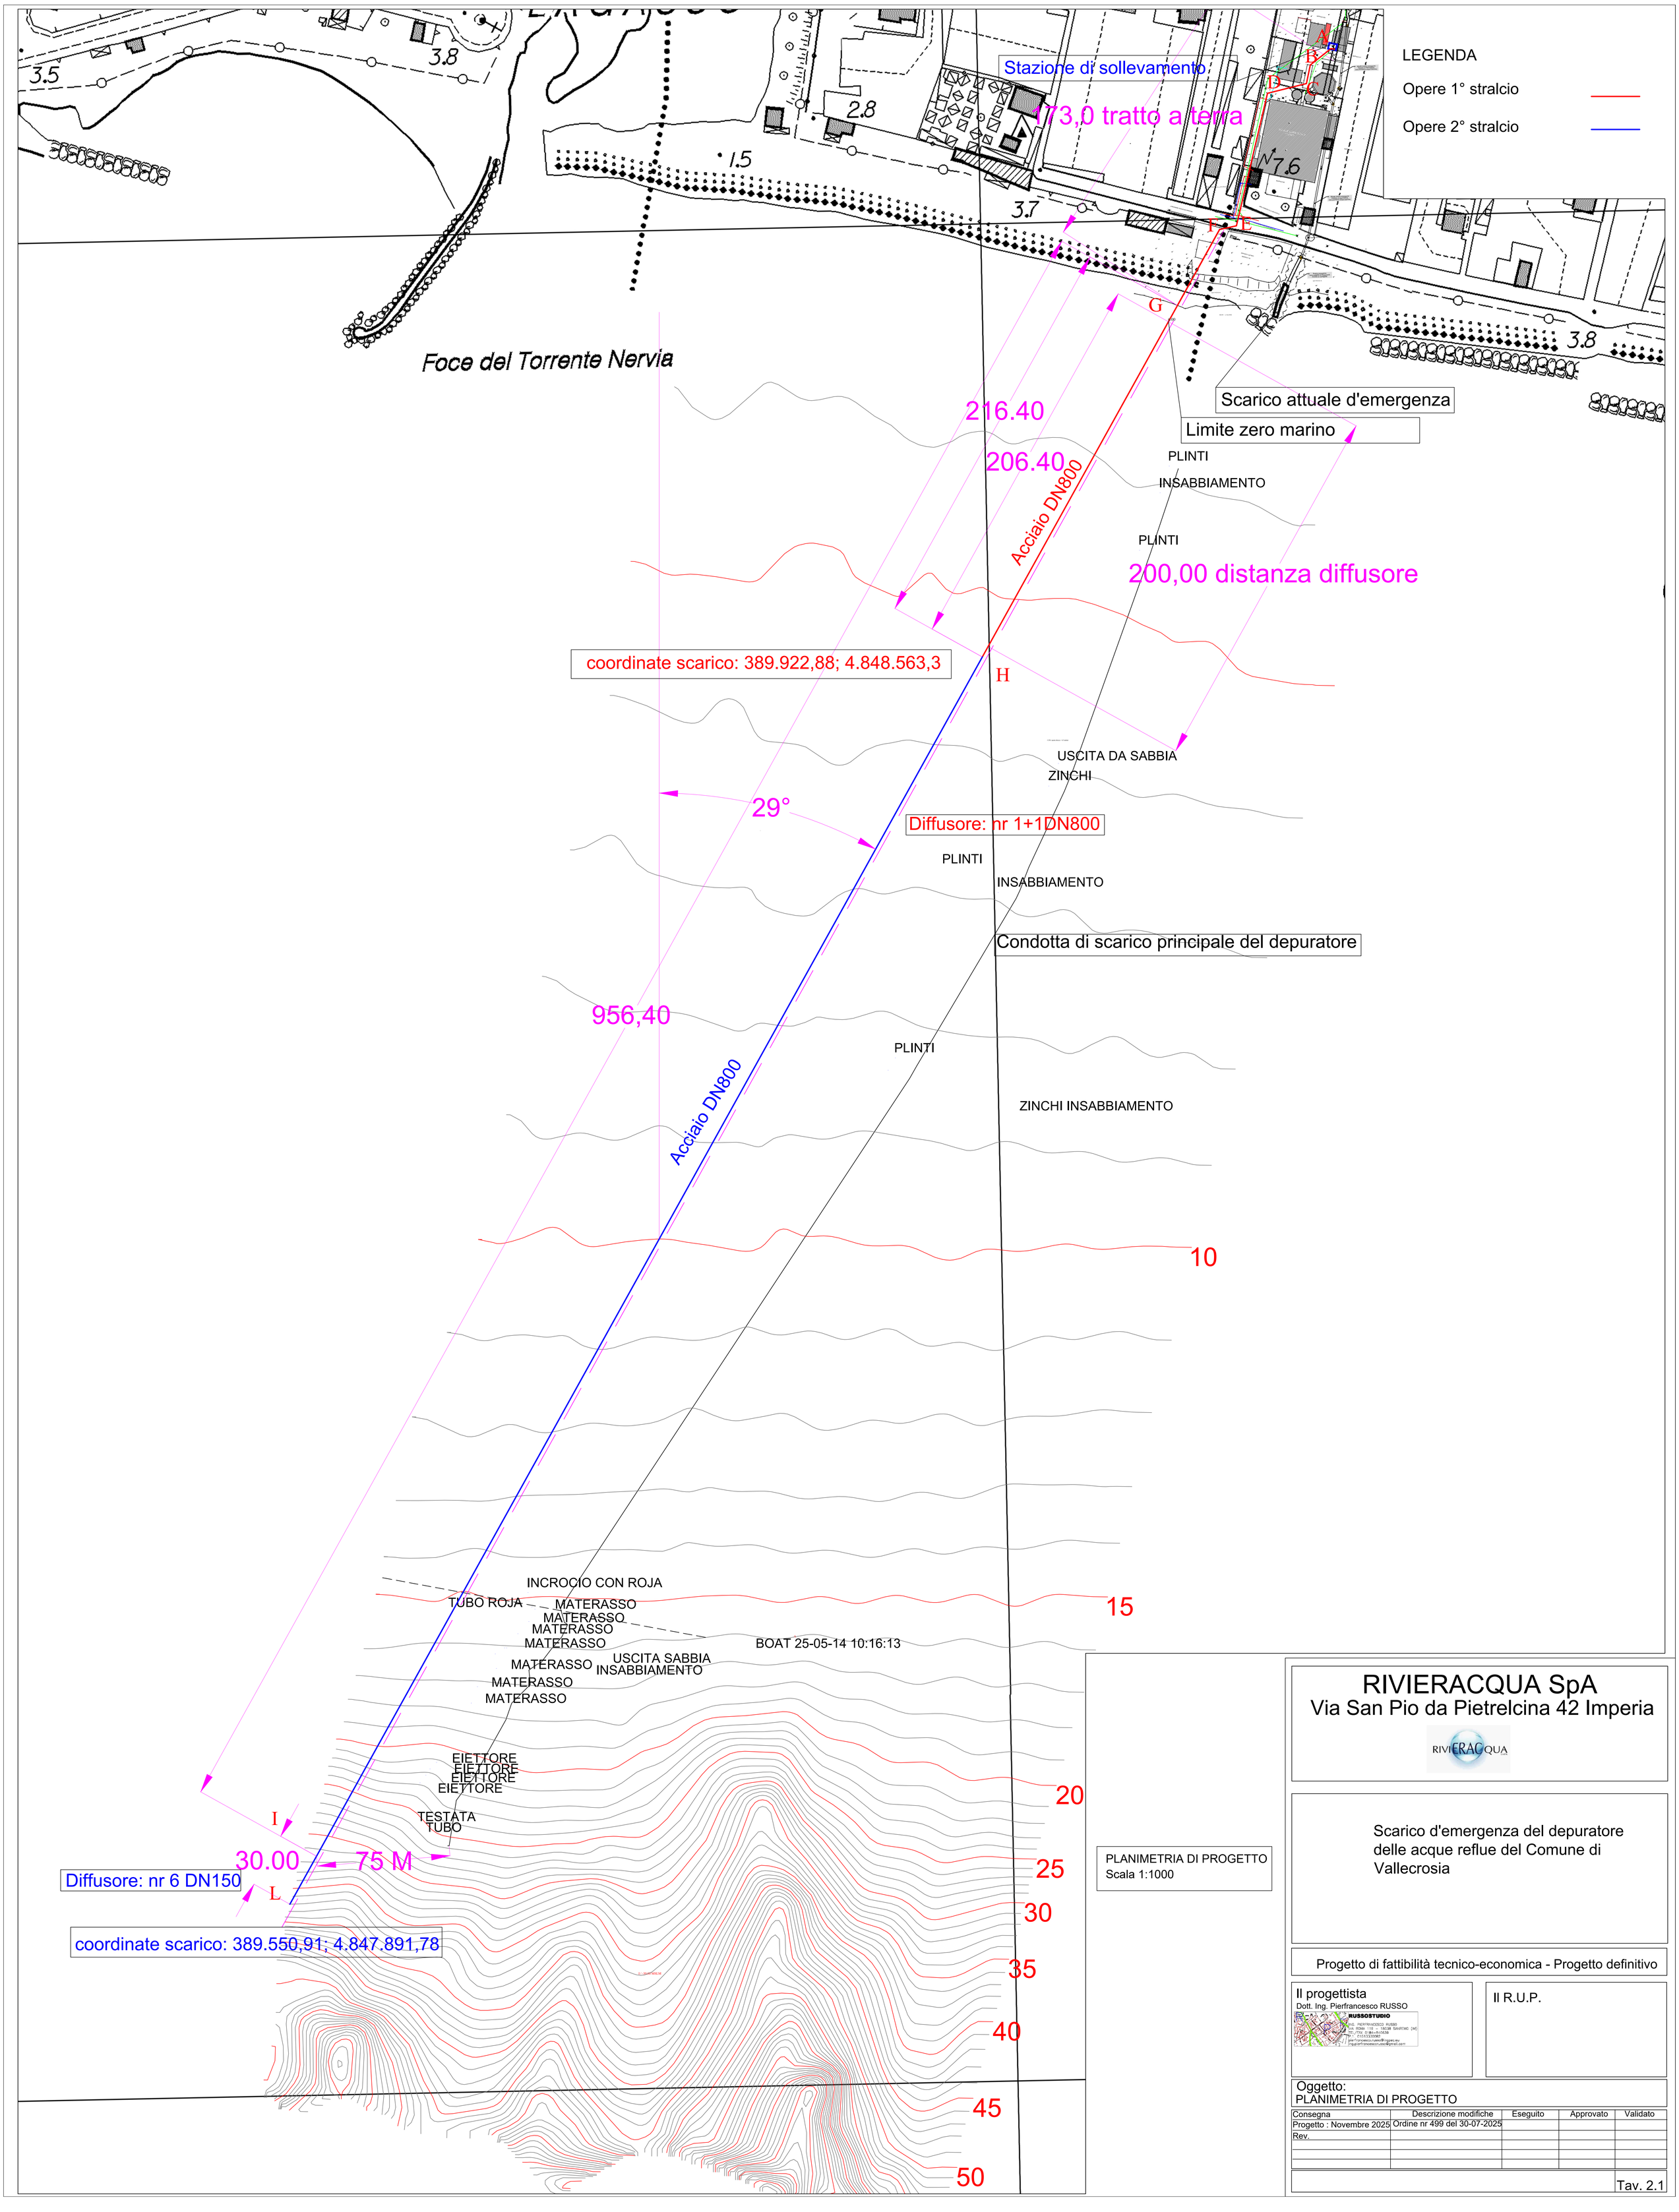


PLANIMETRIA DI PROGETTO
Scala 1:1000

RIVIERACQUA SpA
Via San Pio da Pietrelcina 42 Imperia

Scarico d'emergenza del depuratore delle acque reflue del Comune di Vallecrosia

Progetto di fattibilità tecnico-economica - Progetto definitivo

Il progettista
Dott. Ing. Pierfrancesco RUSSO

Il R.U.P.

Oggetto:
PLANIMETRIA DI PROGETTO

Consegna	Descrizione modifiche	Eseguito	Approvato	Validato
Progetto : Novembre 2025	Ordine nr 499 del 30-07-2025			
Rev.				

Tav. 2.1