
AREALE AUTORIZZATO

MURO IN BLOCCHI DI ARDESIA (hm. 1,50 - 2,00 mt.)

RIPRISTINO VEGETAZIONALE

REGIMAZIONE ACQUE SUPERFICIALI
(canalette di raccolta e convogliamento)

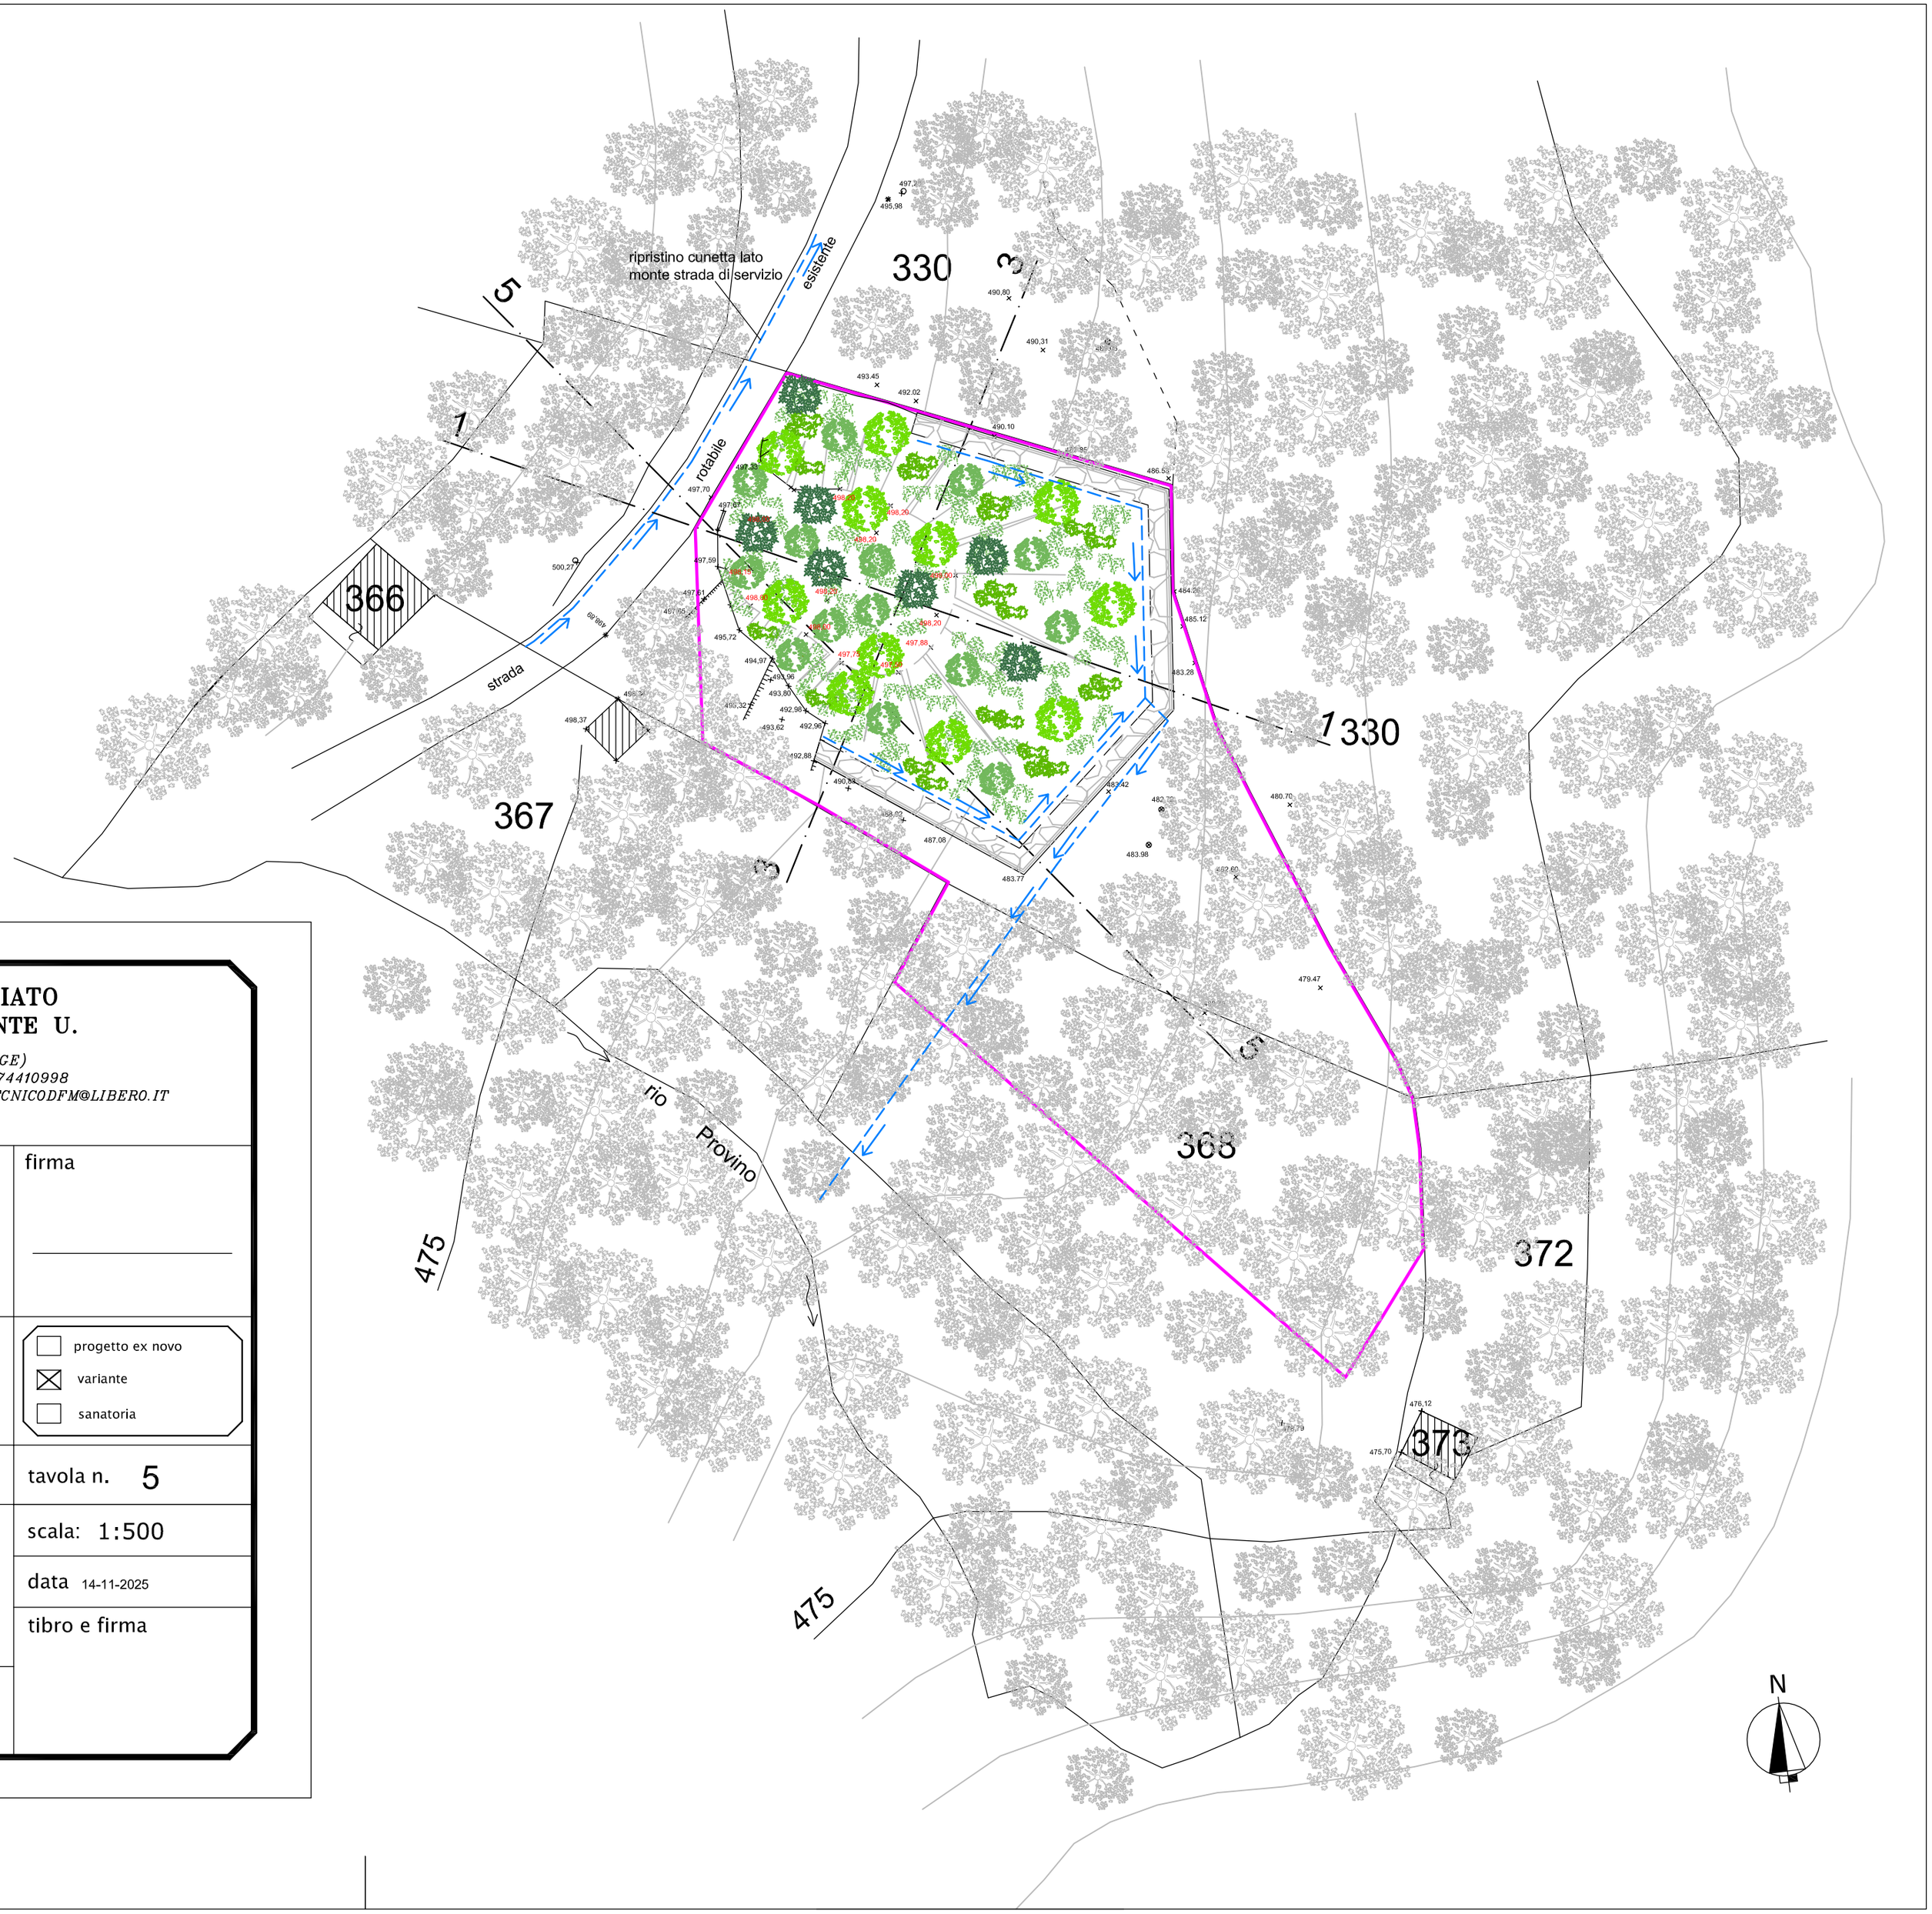

DFM

STUDIO TECNICO ASSOCIATO
geomm. FADDA E.–MUSANTE U.

VIA ISOLALUNGA 8 – 16044 CICAGNA (GE)
CODICE FISCALE / PARTITA IVA : 01474410998
TEL./FAX 0185/92134 EMAIL STUDIOTECNICODFM@LIBERO.IT

ditta esercente:

ALA di Dondero Fiorenza e C.snc
(ex Consorzio per la discarica di Provino)

firma

oggetto : VARIANTE PER SISTEMAZIONE DEFINITIVA STRUTTURA DI DEPOSITO DENOMINATA "VALLE DI CORNIA"

- ☐ progetto ex novo
- ☒ variante
- ☐ sanatoria

localizzazione: Comune di Moconesi - loc. "Provino"

tavola n. 5

oggetto della tavola:

SISTEMAZIONE FINALE (ripristino vegetazionale)

scala: 1:500

data 14-11-2025

tibro e firma

progettista:

geom. MUSANTE UGO
c.f. MSN GUO 67S24 C621A
Iscriz. Albo Geometri Genova n. 2474