
ALLEGATO 05

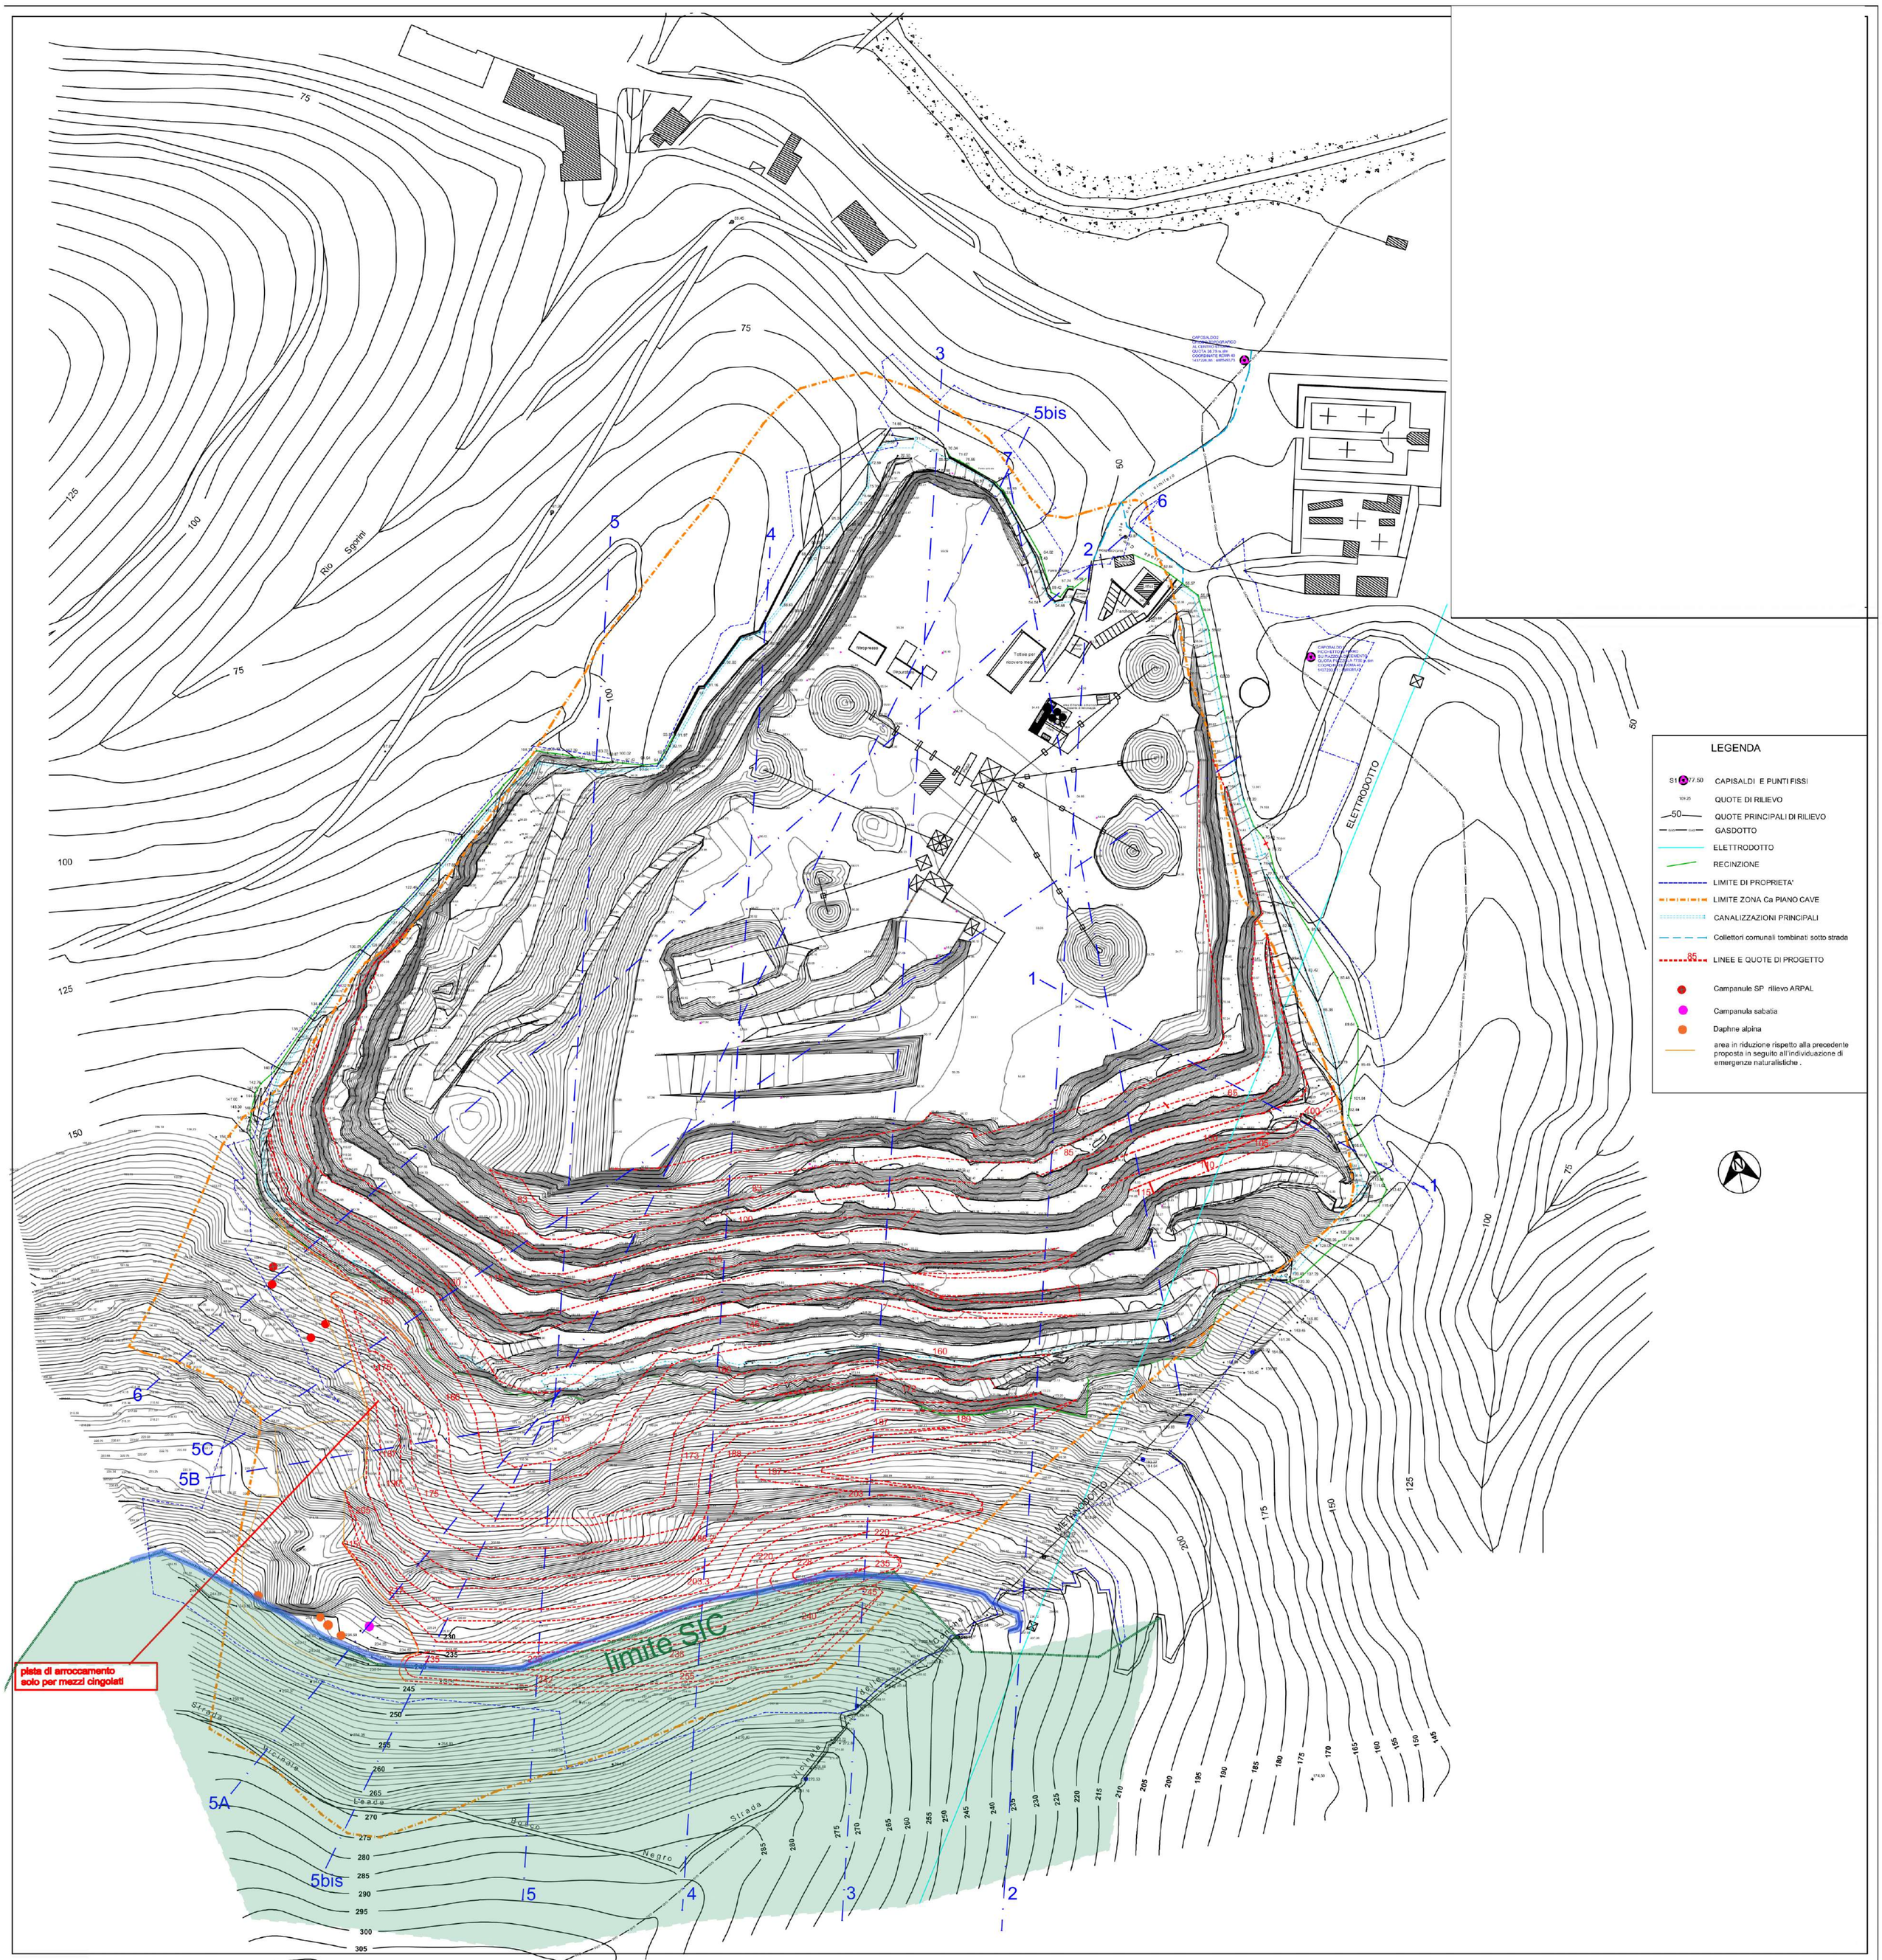

estratto della tavola 5 di progetto:
rilievo con sovrapposizione progetto di massimo scavo
con riporto del limite del SIC e con evidenziazione della curva di livello a quota 235.

curva di livello a quota 235

limite area SIC

SIC

0 50