
ALLEGATO 06

CAVA TORRI IN COMUNE DI TOIRANO

PLANIMETRIA DELLA 4° FASE DEL PROGETTO APPROVATO CON INDICAZIONE DELLA NUOVA BOZZA

(NELLE PRIME TRE FASI SI MANTIENE IL PROGETTO AUTORIZZATO)

SCALA 1/1000

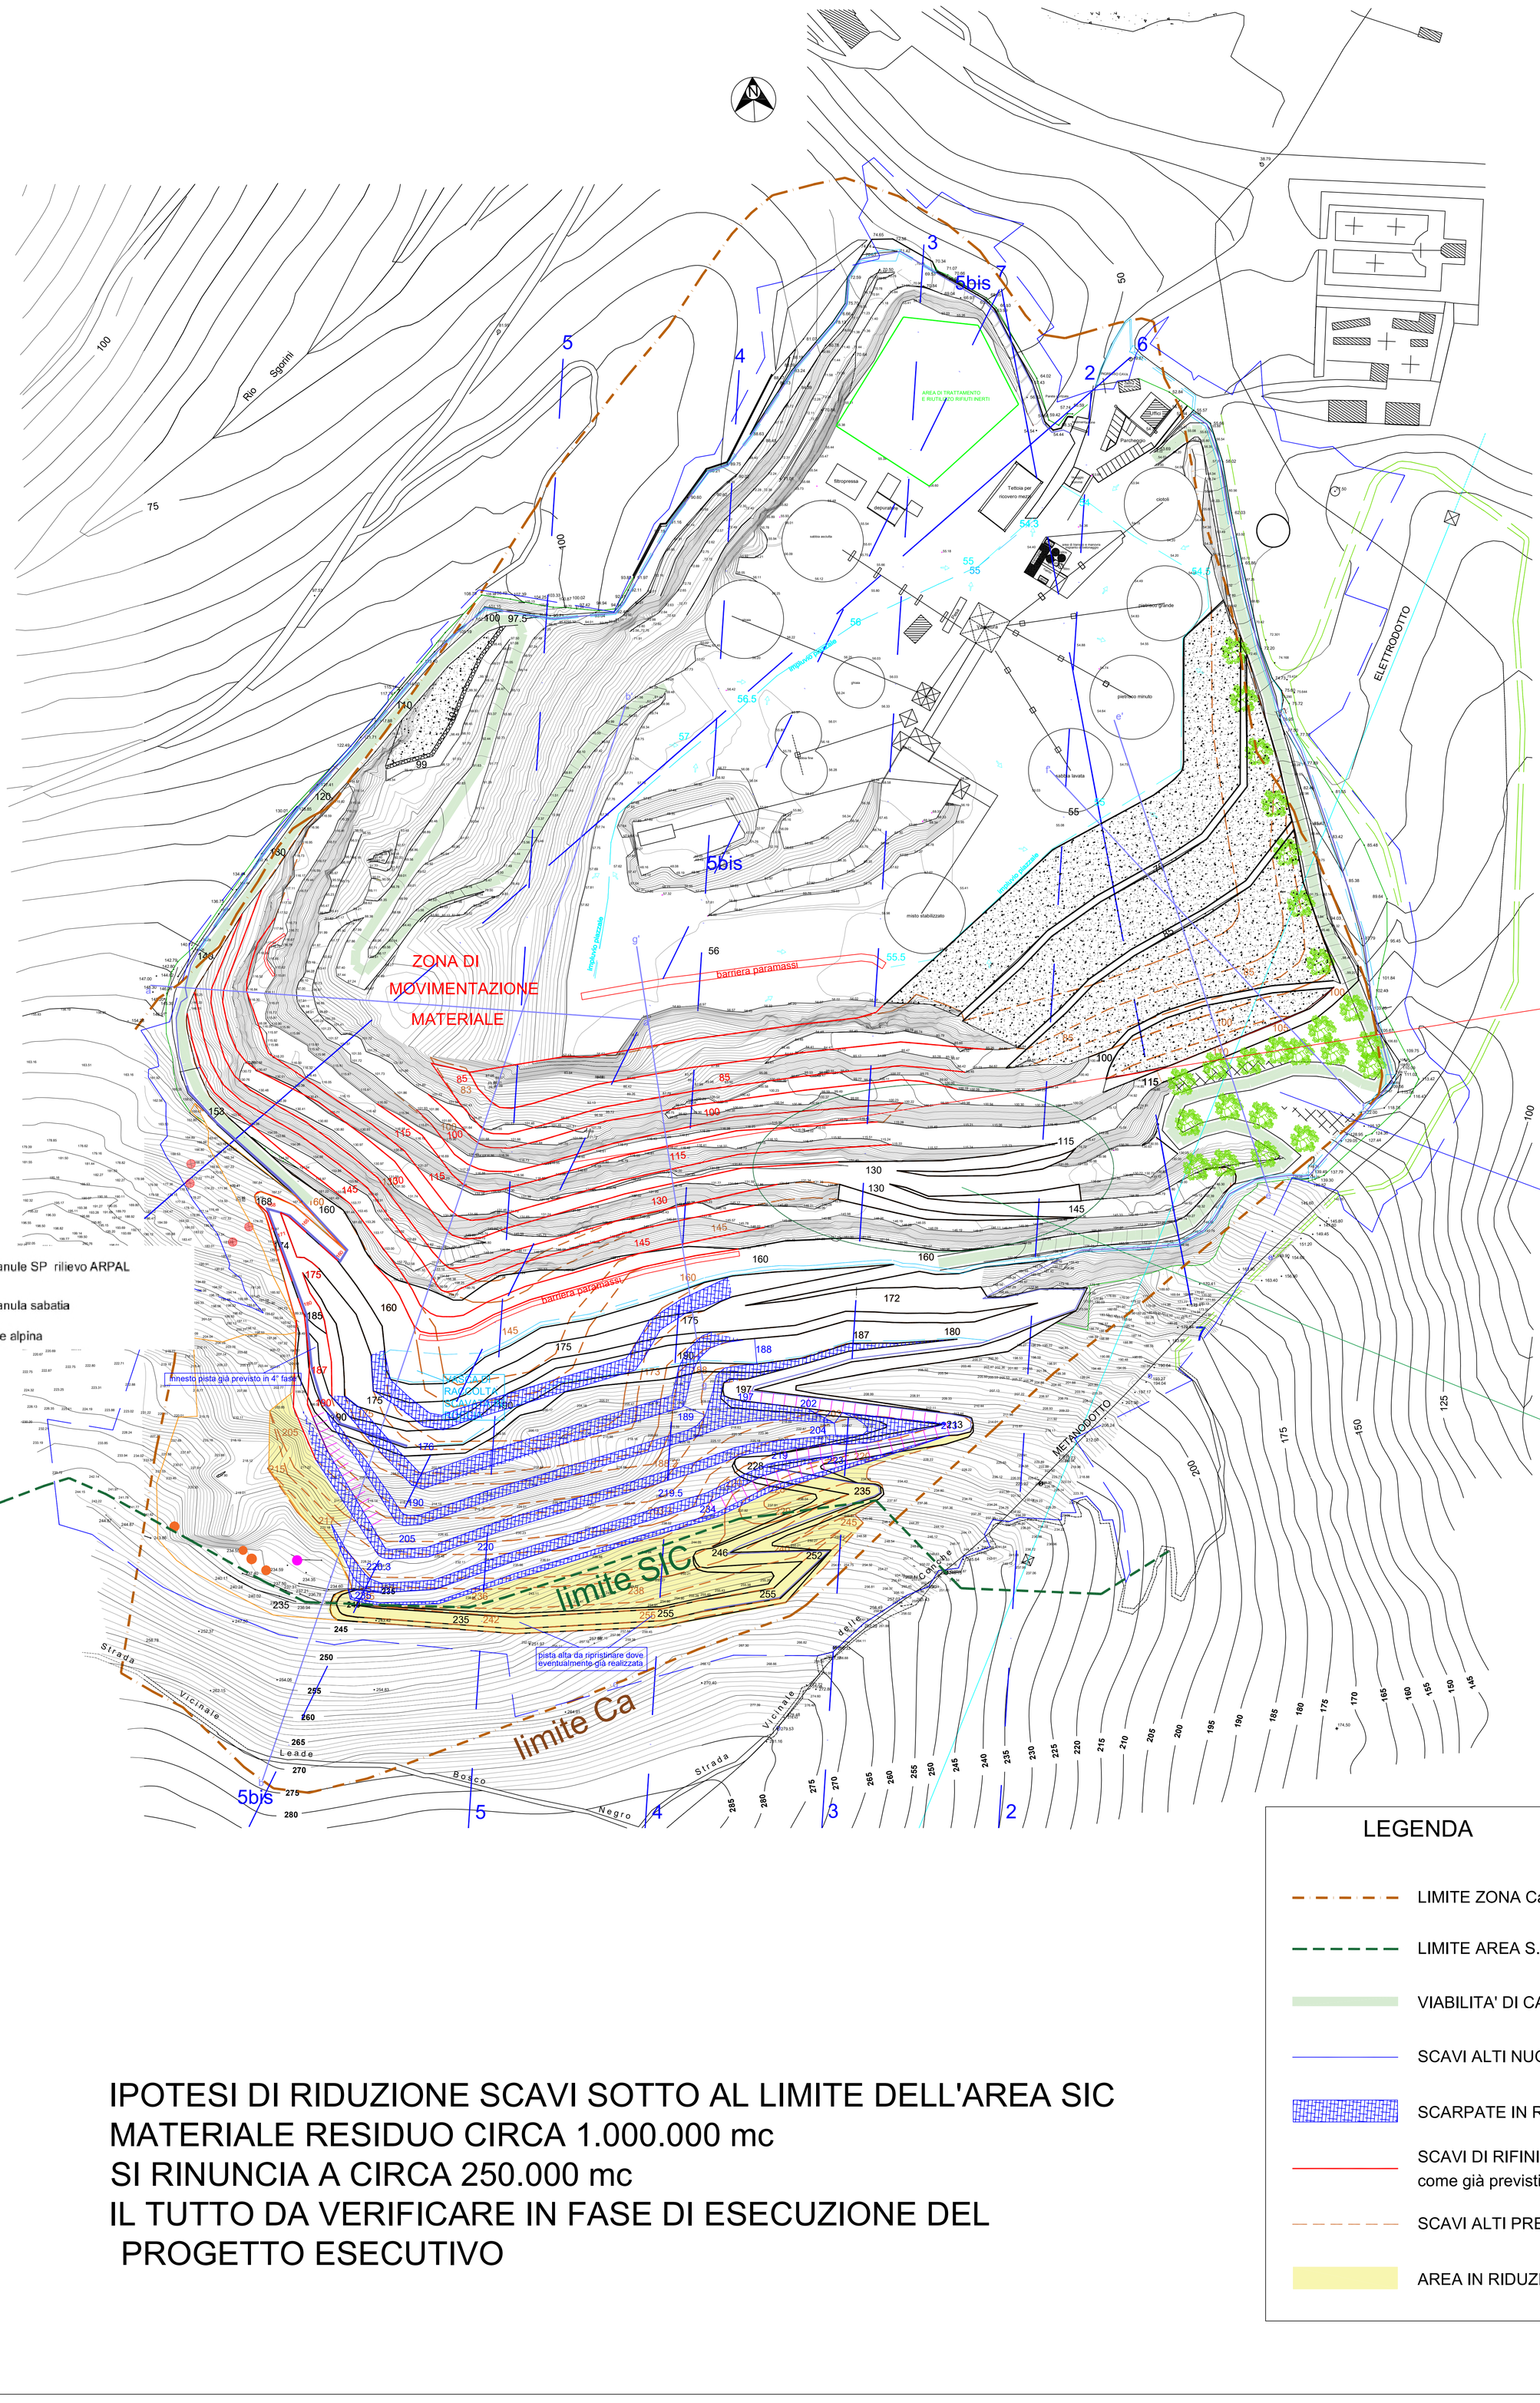

IPOTESI DI RIDUZIONE SCAVI SOTTO AL LIMITE DELL'AREA SIC
MATERIALE RESIDUO CIRCA 1.000.000 mc
SI RINUNCIA A CIRCA 250.000 mc
IL TUTTO DA VERIFICARE IN FASE DI ESECUZIONE DEL PROGETTO ESECUTIVO

LEGENDA

- LIMITE ZONA Ca
- LIMITE AREA S.I.C.
- VIABILITA' DI CANTIERE VARIANTE
- SCAVI ALTI NUOVA BOZZA DI VARIANTE
- SCARPATE IN ROCCIA IN VARIANTE
- SCAVI DI RIFINITURA GRADONI BASSI come già previsti nel progetto approvato
- SCAVI ALTI PREVISTI IN PROGETTO
- AREA IN RIDUZIONE