Firmato digitalmente da

Marco Bergero

CN = Bergero Marco
O = Ordine degli Architetti di Savona
C = IT


















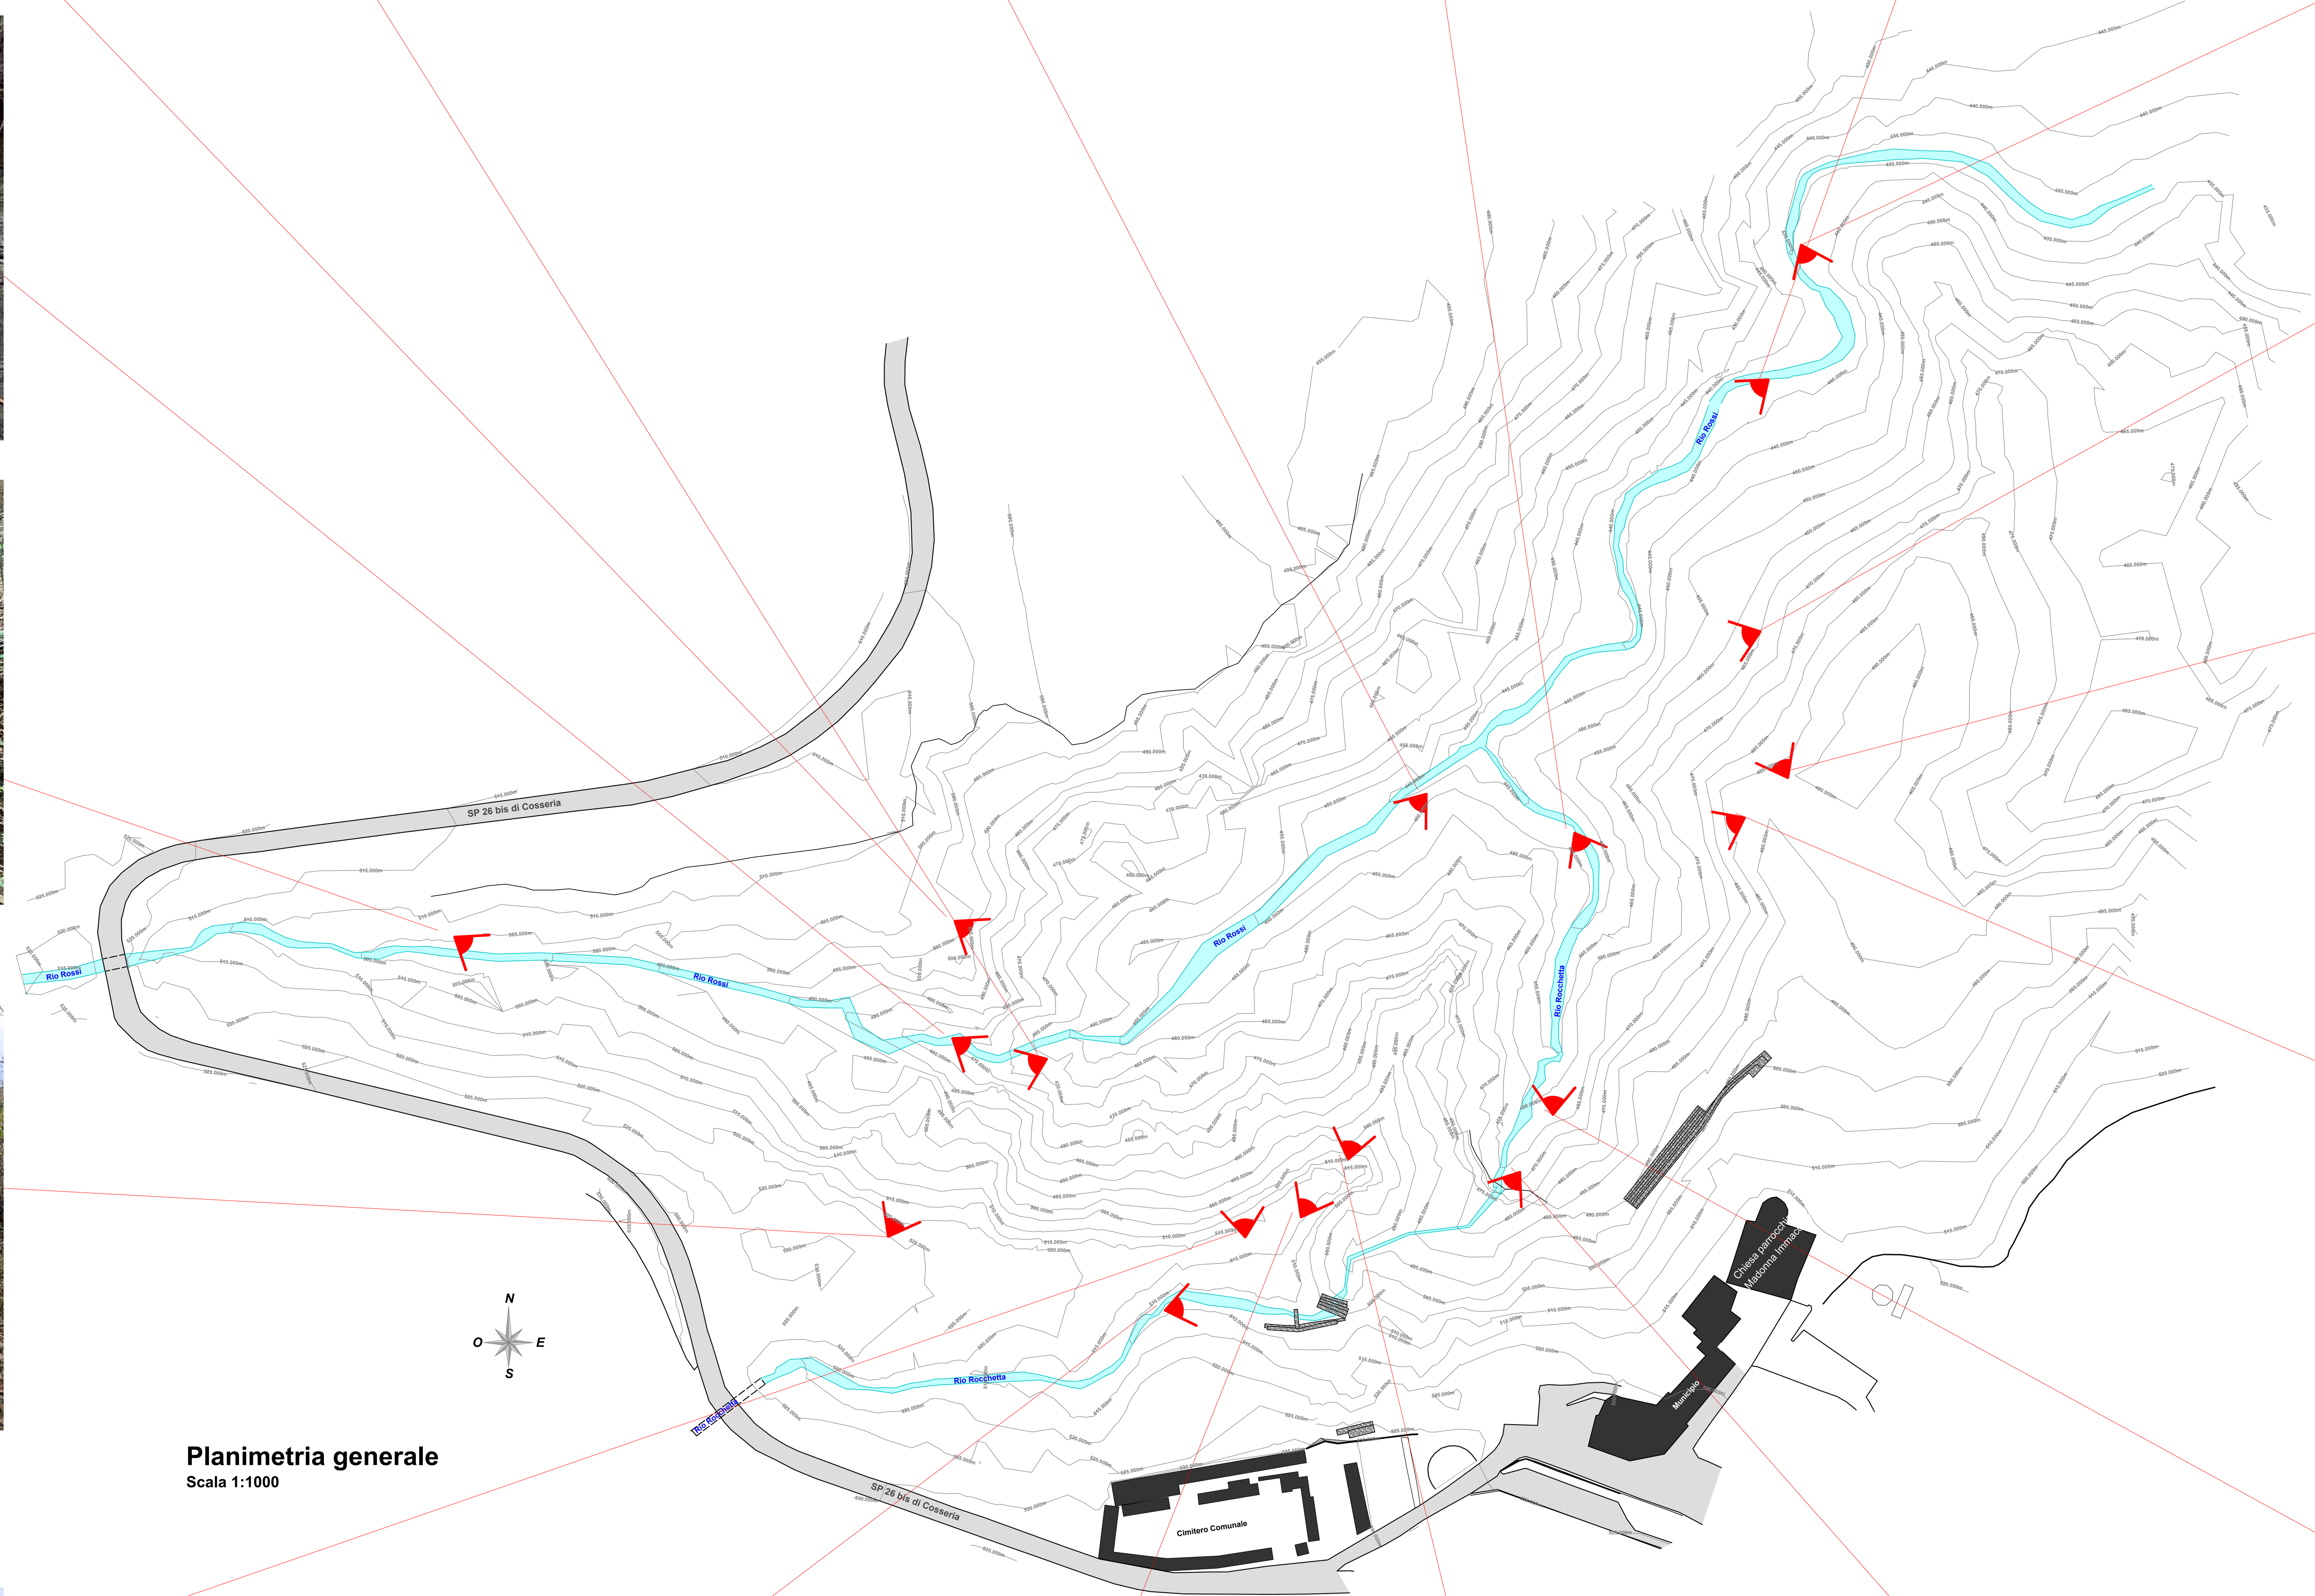

Planimetria generale
Scala 1:1000






PROVINCIA DI SAVONA

Regione Liguria

Lavori di messa in sicurezza dei corsi d'acqua e dei versanti posti in prossimità dell'area cimiteriale, della Chiesa Parrocchiale e della Casa Comunale in Cosseria (SV) Loc. Bosi mediante abbancamento di terre e rocce da scavo senza formulario

COMUNE DI COSSERIA

Foglio 5

OGGETTO

Documentazione fotografica

COMMITTENTE

M.G.A. Srl
Piazza Quattro Novembre n.7
20124 - Milano (MI)

RESPONSABILE PROGETTAZIONE

Arch. Marco Bergero

GRUPPO DI PROGETTAZIONE	RELAZIONI SPECIALISTICHE
Geom. Andrea Orsini	Geol. Francesco Munì
Ing. Elisa Revelli	Dott. Umberto Bruschini
Arch. Chiara Bergero	Ce.S.Bi.N. Srl
Geom. Alessio Muca	Arch. Lorenzo Ferro Forte

DATA

Marzo 2024

SCALA

Tavola
02

Questo disegno è di proprieta' intellettuale e ad uso esclusivo della committenza

Studio Tecnico Arch. Marco Bergero
Via dei Portici 18/1 - 17014 CAIRO MONTENOTTE (SV)
Tel. e Fax 019.50.15.04 - e-mail arch.marcobergero@gmail.com - P.I. 01723650097