

PLANIMETRIA GENERALE - SCALA 1:500

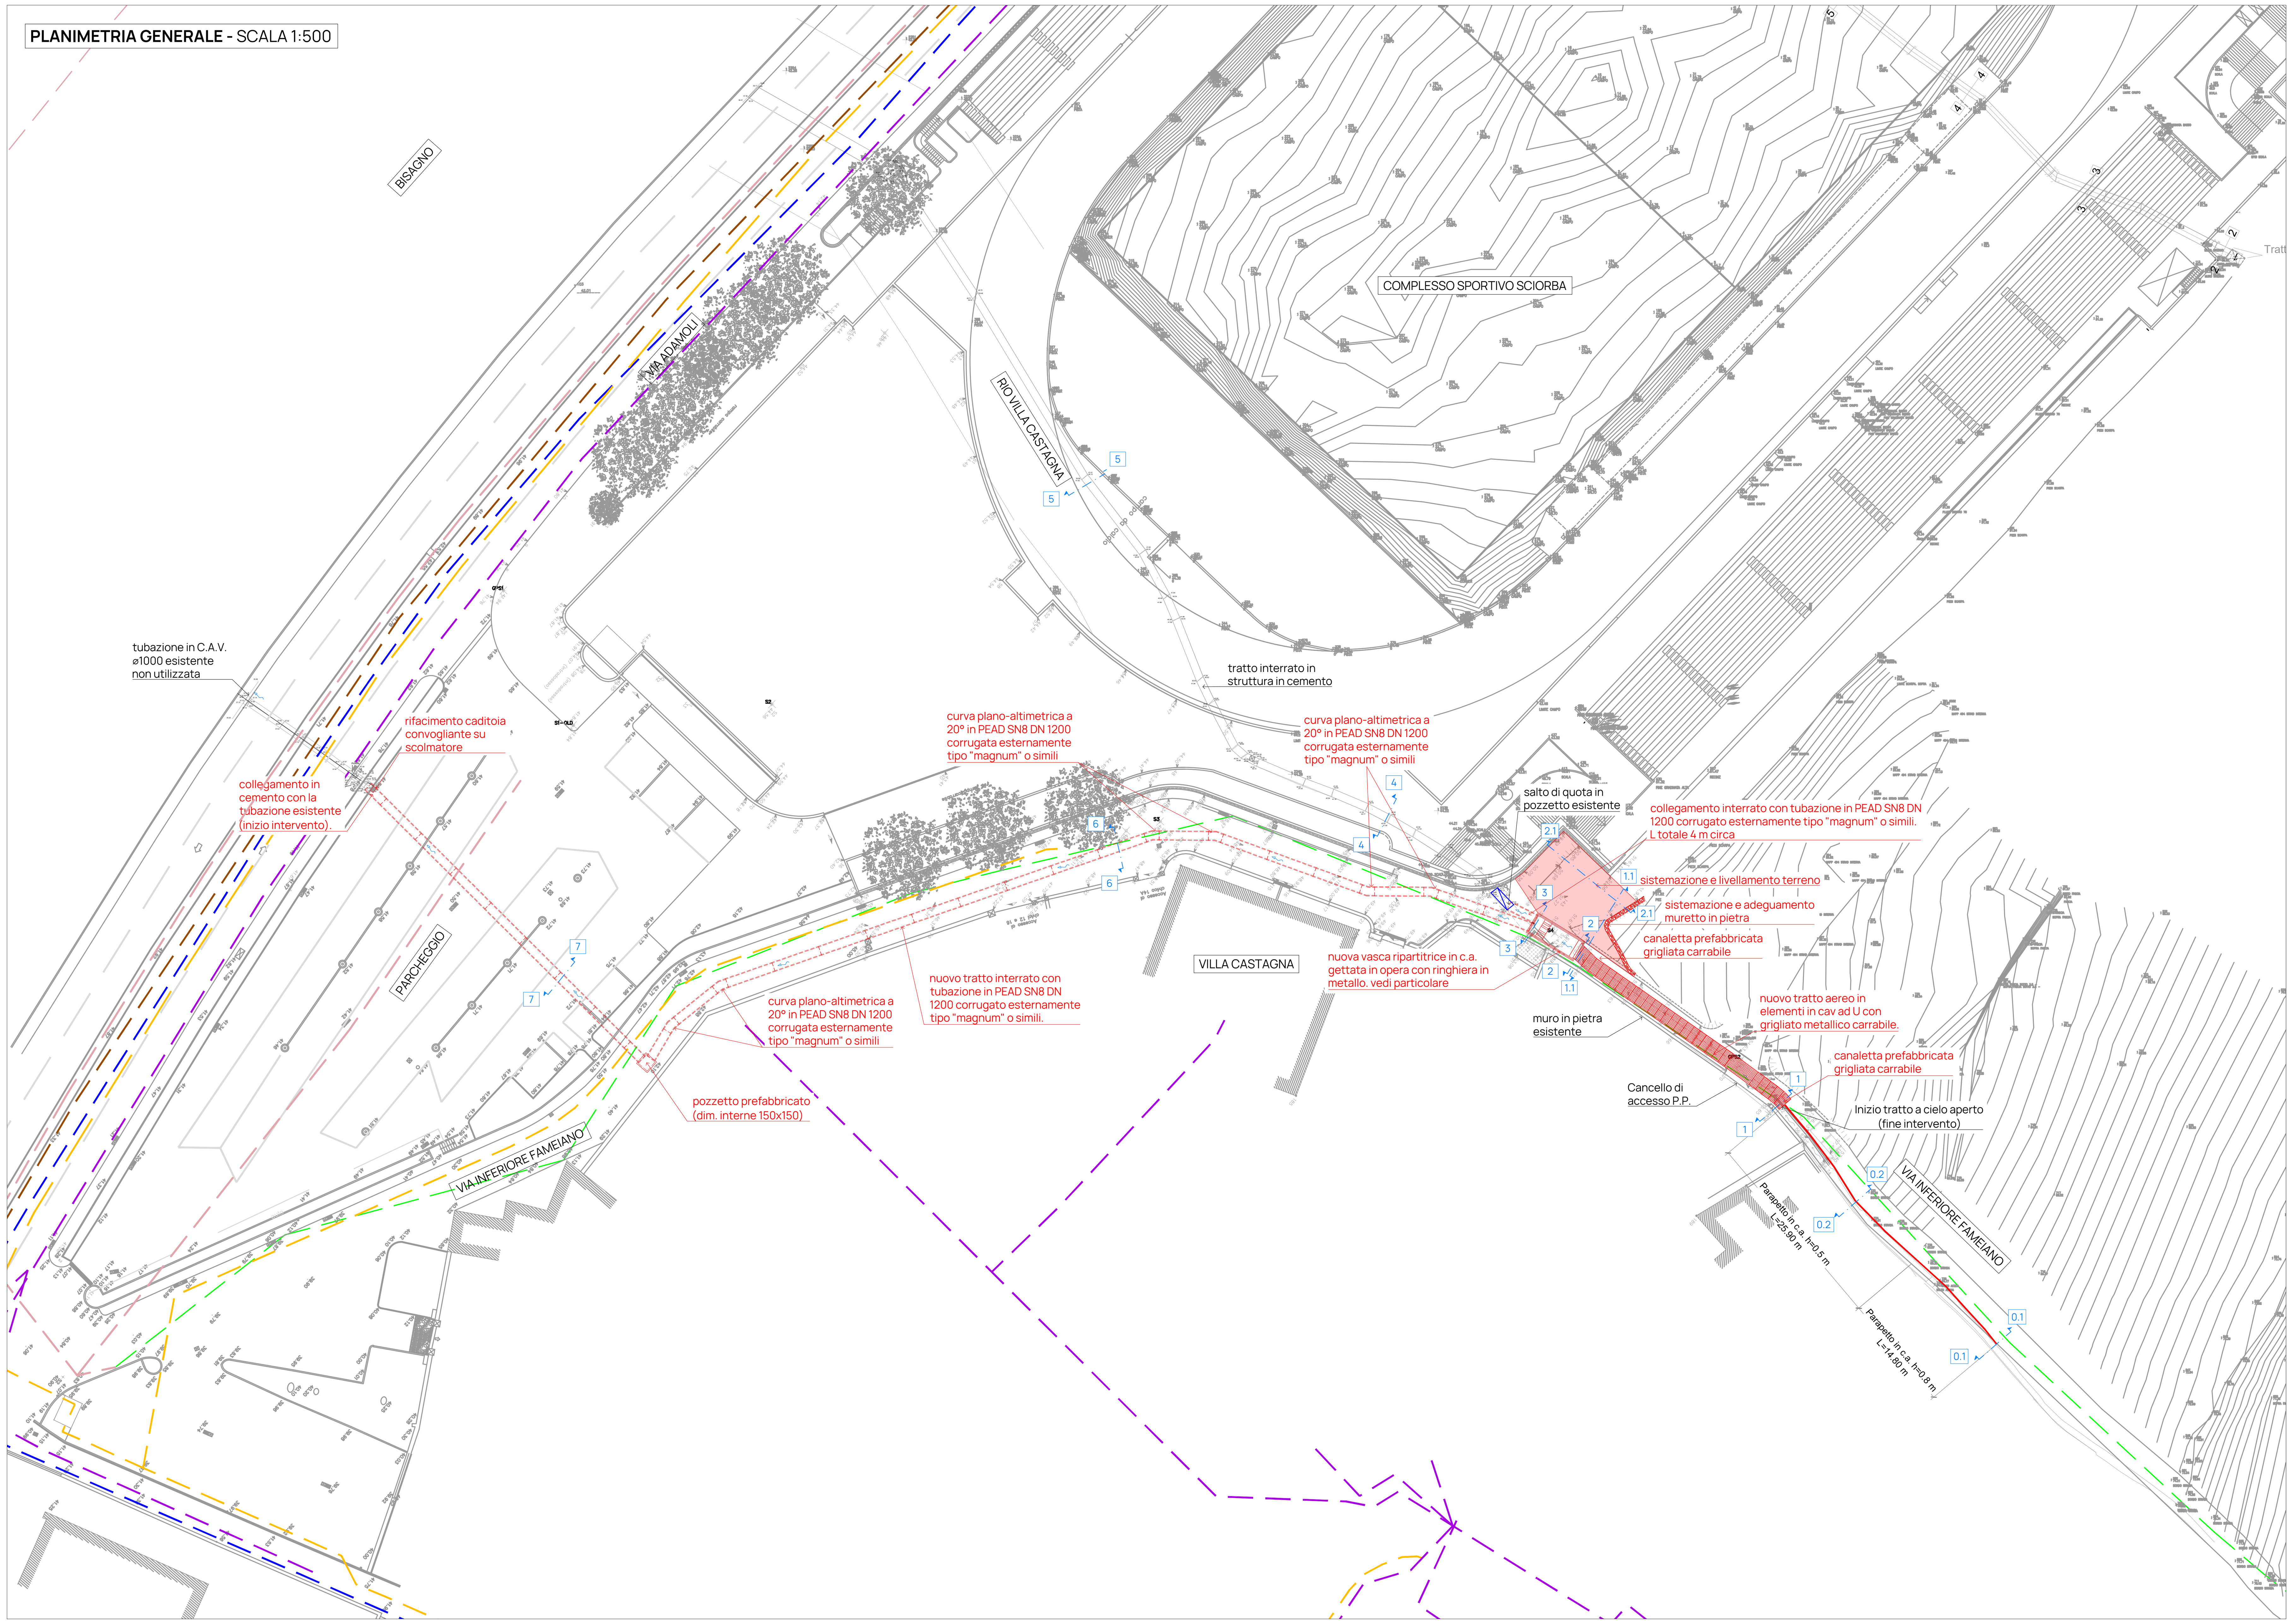


SEZIONI TRASVERSALI RIO VILLA CASTAGNA - SCALA 1:100

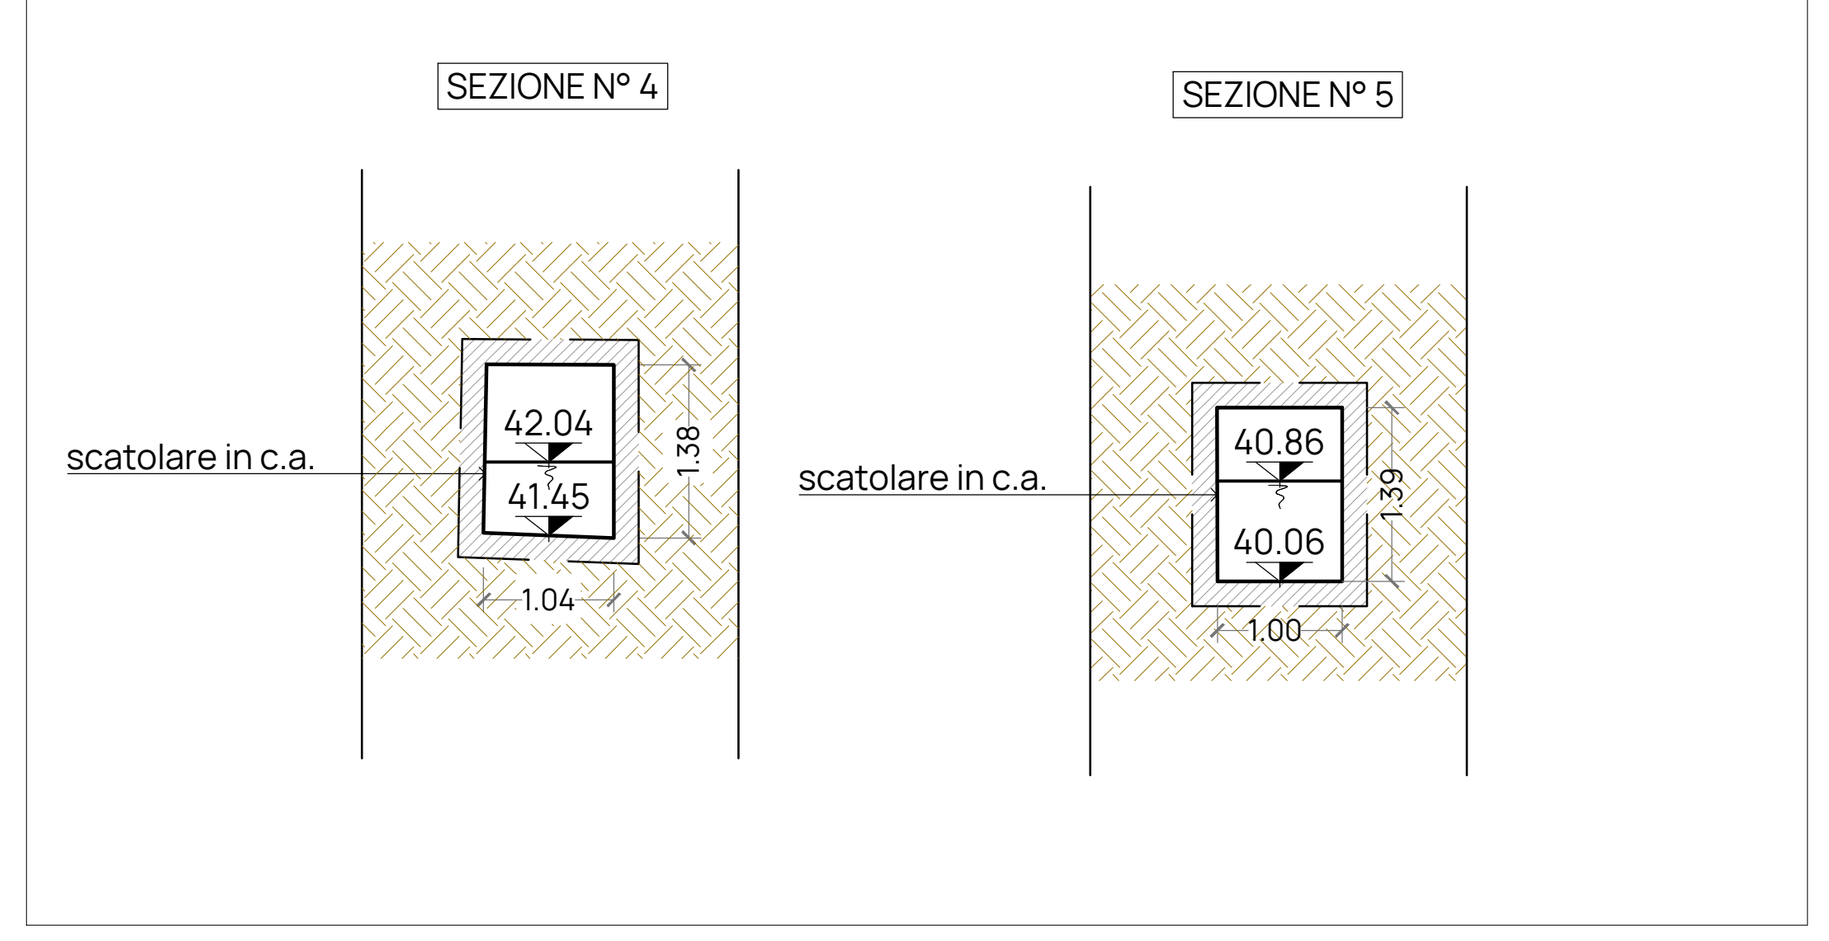

LEGENDA

- Nuovi interventi a progetto
- Tubazione acquedotto in ghisa Dn 150
- Tubazione gas 6° specie in ghisa Dn 250
- Tubazione gas 7° specie in PEad De125
- Tubazione fognatura ⌀300
- Cavidotti TELECOM
- Nuovi interventi previsti a progetto
- Illuminazione pubblica interrata
- Illuminazione pubblica Canalina
- Stato di progetto Pelo Libero 200-ennale

PROFILO LONGITUDIANALE STATO DI PROGETTO (RIO VILLA CASTAGNA + SCOLMATORE) - SCALA 1:500

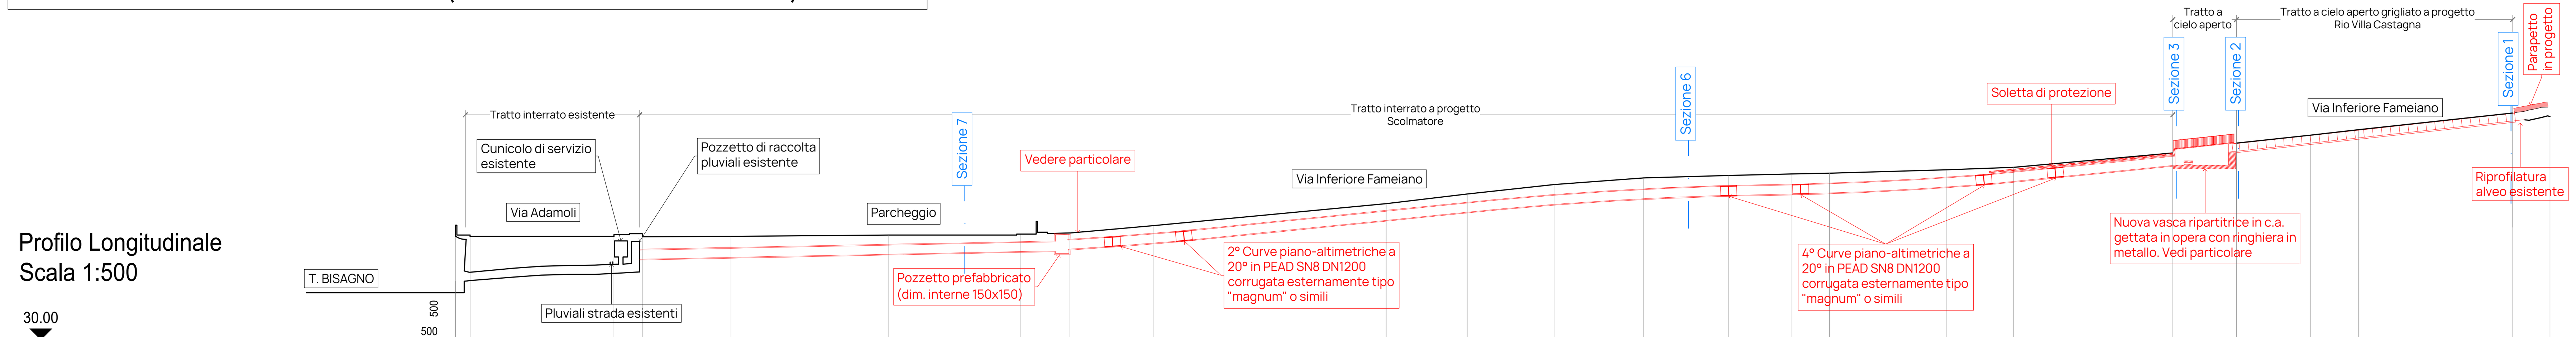

PICCHETTI	1 2 3 4 5 6 7 8 9 10 11 12 13 14 15 16 17 18 19 20 21 22 23
DISTANZE PROGRESSIVE	0.00 1.64 17.71 20.9 30.8 48.44 63.22 68.7 78.11 104.09 113.14 122.86 132.88 142.34 149.45 153.65 166.71 174.26 192.05 199.17 207.43 212.82 230.06
DISTANZE PARZIALI	1.64 16.07 3.19 9.9 17.64 14.78 5.48 9.41 25.99 9.05 9.71 10.02 9.46 7.11 4.2 13.06 7.55 17.79 7.12 8.26 5.39 17.24
QUOTE TERRENO	41.73 41.58 41.58 41.54 41.58 41.71 41.83 41.95 42.79 45.24 46.31 47.38 48.11 48.39 48.56 48.64 49.02 49.3 50.91 52.00 52.90 53.51 55.40
QUOTE FONDO ALVEO	36.55 36.83 36.87 37.23 37.33 37.44 37.50 39.02 39.09 39.22 39.39 39.57 39.73 39.87 39.98 40.77 42.14 43.37 43.83 44.28 44.63 45.15 45.57 45.78 45.90 46.15 46.24 46.30 46.43 46.58 47.10 47.72 48.90 49.50 51.11 52.00 52.61 54.50
PENDENZA TUBAZIONE	2% 8% 9% 10% 9% 8% 7% 6% 5% 6% 7% 8% 9% 10% 10%
TIPOLOGIA TUBAZIONE	Esistente in cemento / Nuovo tratto interrato con tubazione in PEAD SN8 DN1200 corrugato esternamente tipo "magnum" o simili / Nuovo tratto aereo in elementi in cav ad U con grigliato metallico carrabile

itec ENGINEERING

Committente:

COMUNE DI GENOVA
Direzione Sport
Assessorato bilancio, lavori pubblici, opere strategiche infrastrutturali, rapporti con i municipi

Titolo:
Progetto di fattibilità tecnico-economica di sistemazione del Rio Villa Castagna

Responsabile unico del procedimento
Arch. Roberto Valcalda

Oggetto:
Planimetria e profilo stato di progetto

Scala:
Varie

Gruppo di lavoro
Ing. P. Misurale
Ing. M. Ivaldi
Ing. E. Misurale
Ing. A. Porri
Geom. F. Sciurti

Livello di progetto: PFTE
Nome File: P105-23-F-DI-IDR-002-A
Codice Progetto: P105-23
Tavola n°: IDR-002

Firme:

Dott. Ing. PIETRO MISURALE N° 5390/A — Ordine degli Ingegneri della Provincia di Genova

Firmato digitalmente da:
MISURALE PIETRO
Firmato il 11/07/2024 12:33
Seriale Certificato: 839192
Valido dal 19/10/2021 al 19/10/2024
InfoCamere Qualified Electronic Signature CA

Rev.	Modifiche / Revisioni	Data	Redatto	Controllato	Approvato
A	PRIMA EMISSIONE	08/09/23	FSC	EMI	PMI
B	RICHIESTA INTEGRAZIONE REGIONE LIGURIA	22/09/23	FSC	EMI	PMI

itec
19038 SARZANA (SP) - Via B.P.U. Muccini, 54A - T. +39 0187 610532
16129 GENOVA (GE) - Via Antonio Cecchi, 7/9-10 - T. +39 010 5959690
P. Iva 01236860118 - N.CCIAA 01236860118 - REA CCIA SP112013
Cap. Soc. € 100.000 i.v. - info@itec-engineering.it

ASSOCIATO oice efca FIDIC apave Certification ISO 9001-N°SC 10-2588/IAF 34 ISO 14001-N°SCA 19-3491/IAF 34 ISO 45001-N° SCS 20-336/IAF 34

E' vietata a norma di legge la riproduzione, anche parziale, non autorizzata di questo documento.